


Projet de centrale photovoltaïque au sol - Rouillac
Plan de masse

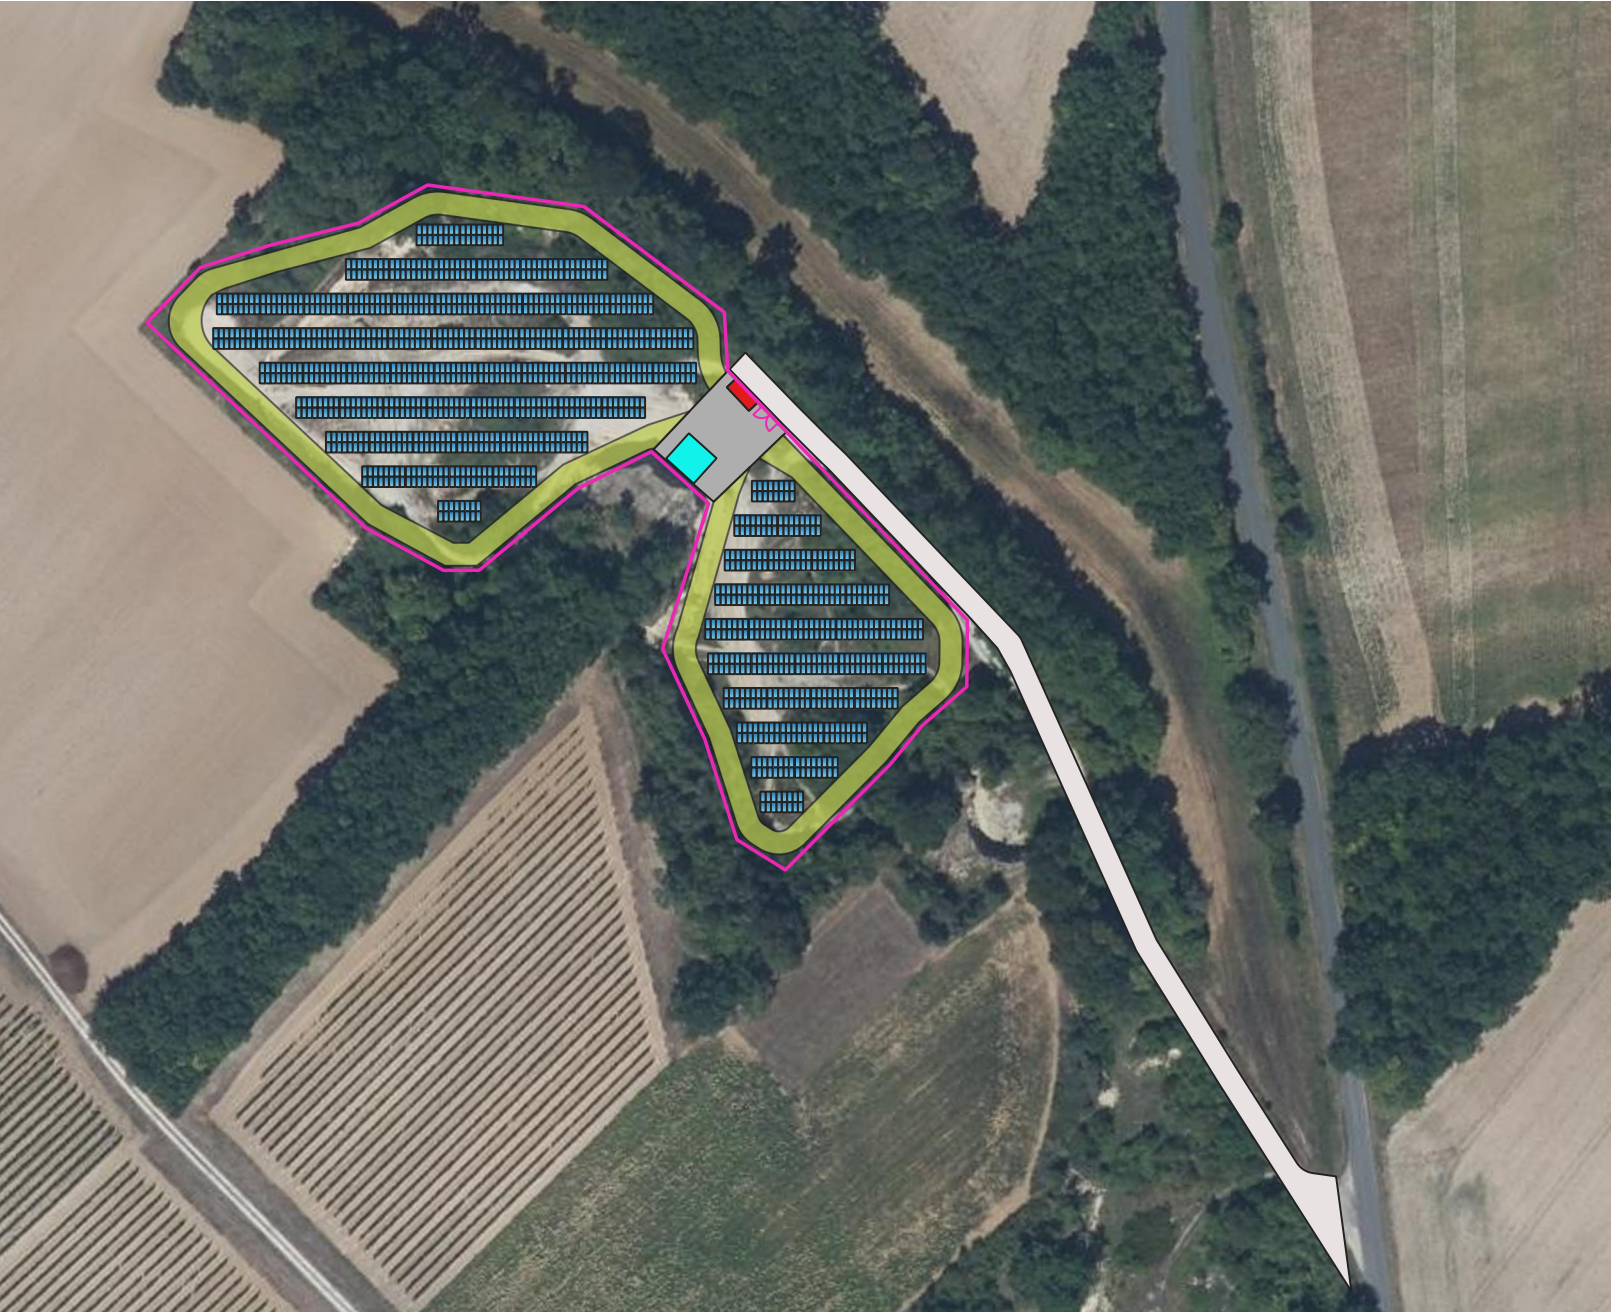

LEGENDE

- Clôture
- Portail
- Panneaux
- Poste de livraison
- Citerne
- Piste légère
- Piste d'accès
- Piste renforcée