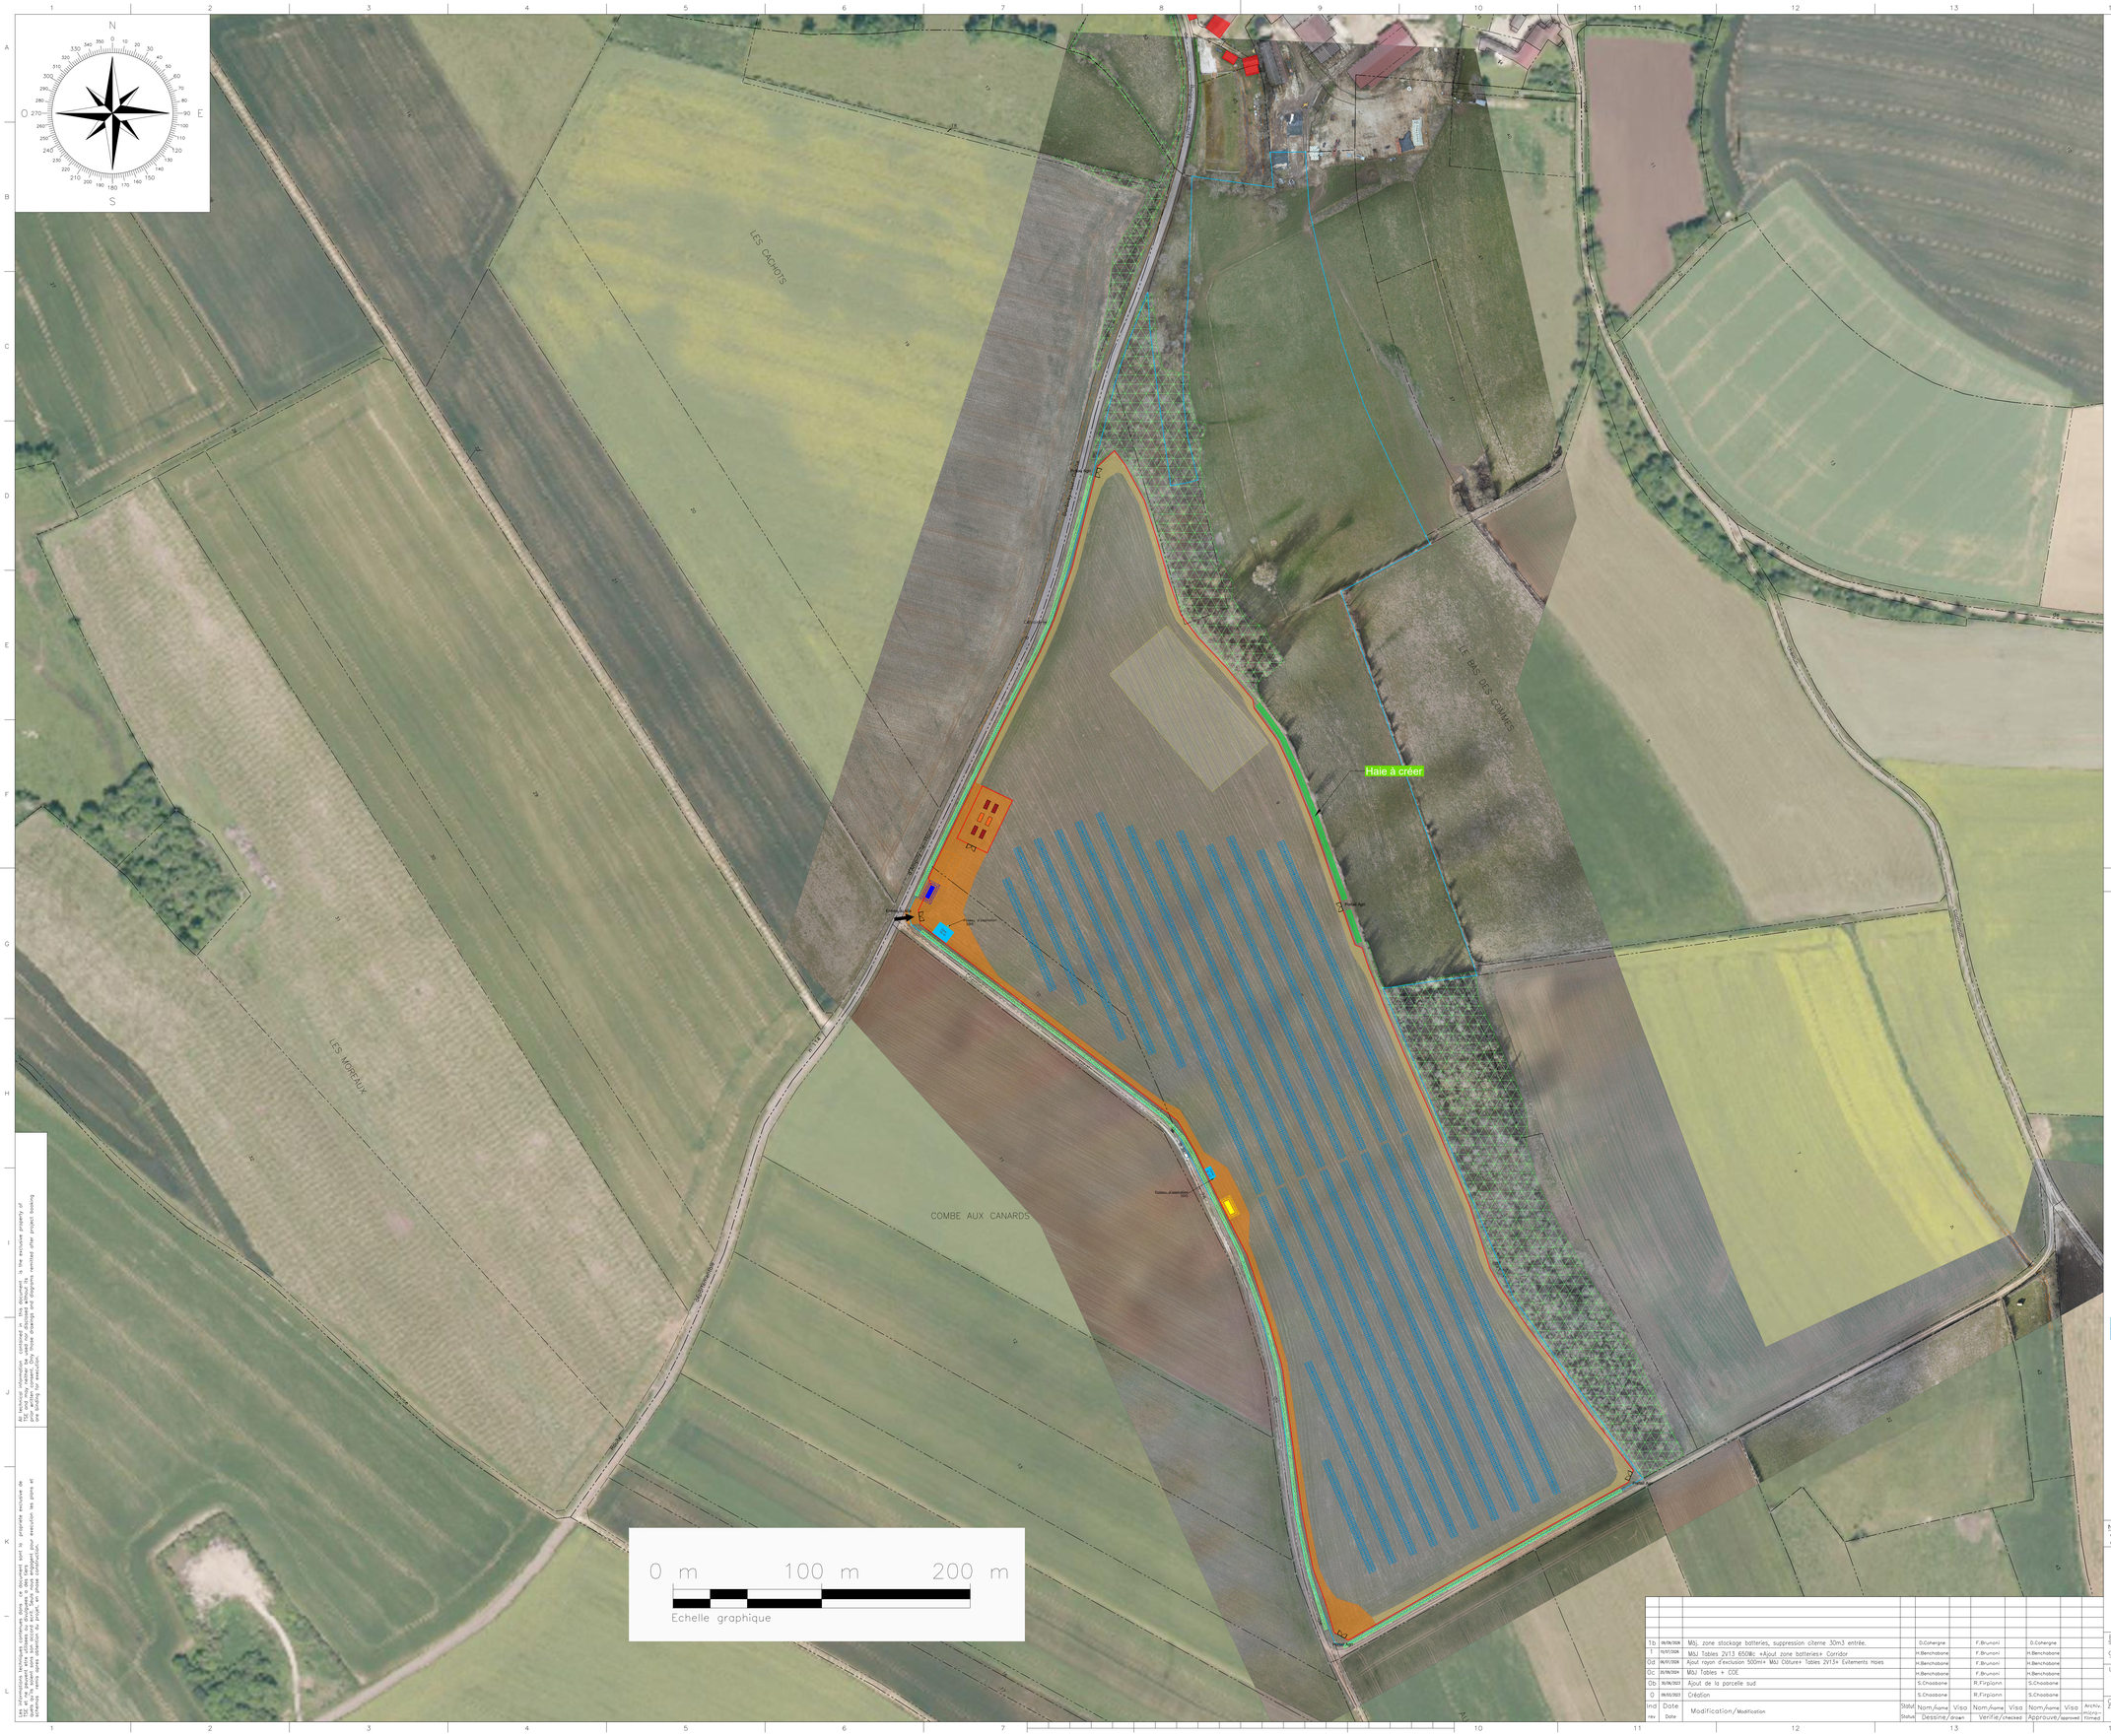


## Informations techniques:

-Nombre de modules :
7 826
-Modèle module :
650 Wc biface
-Dimensions module (L x l) :
2,382m x 1,134m
-Structure :
Ombrière d'élevage (tracker, pieux)
-Table :
2V
-Espace inter-pieux :
15 m
-Inclinaison :
+60° / -60°
-Azimut :
-23°
-Hmin module :
0,5 m
-Hmax module :
5 m
-Surface projetée :
21 139 m²
-Surface clôturée :
13,44 ha
-Longueur clôturée :
2 030 ml

**-Puissance globale :**
**5,09 MWc**

Légende:

- Limite zone implantation
- Clôture de la centrale
- Clôture agricole
- Piste lourde (livraison des postes)
- Piste légère (SDIS + exploitation)
- Portail
- Citerne SDIS
- Zone Témoin
- Végétation existante
- Haie à créer
- Poste de transformation 3m x 9m = 27m²
- Poste de livraison 3m x 9m = 27m²
- Stockage - batteries
- Panneaux photovoltaiques

NB : Les limites parcellaires mentionnées sur ce plan n'ont pas fait l'objet de bornage contradictoire et n'ont aucune valeur juridique. Elles ne doivent pas être prises en compte pour une définition des limites de propriété ou de droits réels.

| Ind rev | Date | Modification / Modification | Statut Status | Nom/Name | Visa | Nom/Name | Visa | Nom/Name | Visa | Archiv. micro-filmed |
|---|---|---|---|---|---|---|---|---|---|---|
| | | | | Dessiné/drawn | | Vérifié/checked | | Approuvé/approved | | |
| 1b | 28/08/2026 | MàJ zone stockage batteries, suppression citerne 30m3 entrée. | | D.Cahargne | | F.Brunoni | | D.Cahargne | | |
| 1 | 15/07/2026 | MàJ Tables 2V13 650Wc +Ajout zone batteries+ Corridor | | H.Benchabane | | F.Brunoni | | H.Benchabane | | |
| 0d | 28/01/2026 | Ajout rayon d'exclusion 500m+ MàJ Clôture+ Tables 2V13+ Evitements Haies | | H.Benchabane | | F.Brunoni | | H.Benchabane | | |
| 0c | 22/08/2024 | MàJ Tables + COE | | H.Benchabane | | F.Brunoni | | H.Benchabane | | |
| 0b | 26/06/2023 | Ajout de la parcelle sud | | S.Chaabane | | R.Firpionn. | | S.Chaabane | | |
| 0 | 09/03/2023 | Création | | S.Chaabane | | R.Firpionn. | | S.Chaabane | | |

All technical information contained in this document is the exclusive property of TSE. Any reproduction, modification, use or communication to a third party without written consent. Only those drawings and diagrams remitted after project booking are binding.

Les informations techniques contenues dans ce document sont la propriété exclusive de TSE. Toute reproduction, modification, utilisation ou communication à un tiers sans accord écrit préalable. Seuls nous engagent pour exécution les plans et schémas remis après réservation de projet à titre contractuel.

PLAN D'IMPLANTATION
–
Centrale photovoltaïque

POISEUL LA VILLE
le bas des commes ouest

Echelle
Scale
graphique

Unité/department
B.E. Opérations

tse

Code postal
ZIP code
21490

Nom de la Commune
City name
Poiseul-la-Ville-et-Laperrière

Ind/rev.
1 b

Folio/sheet
001/001

Original AutoCAD format A0