


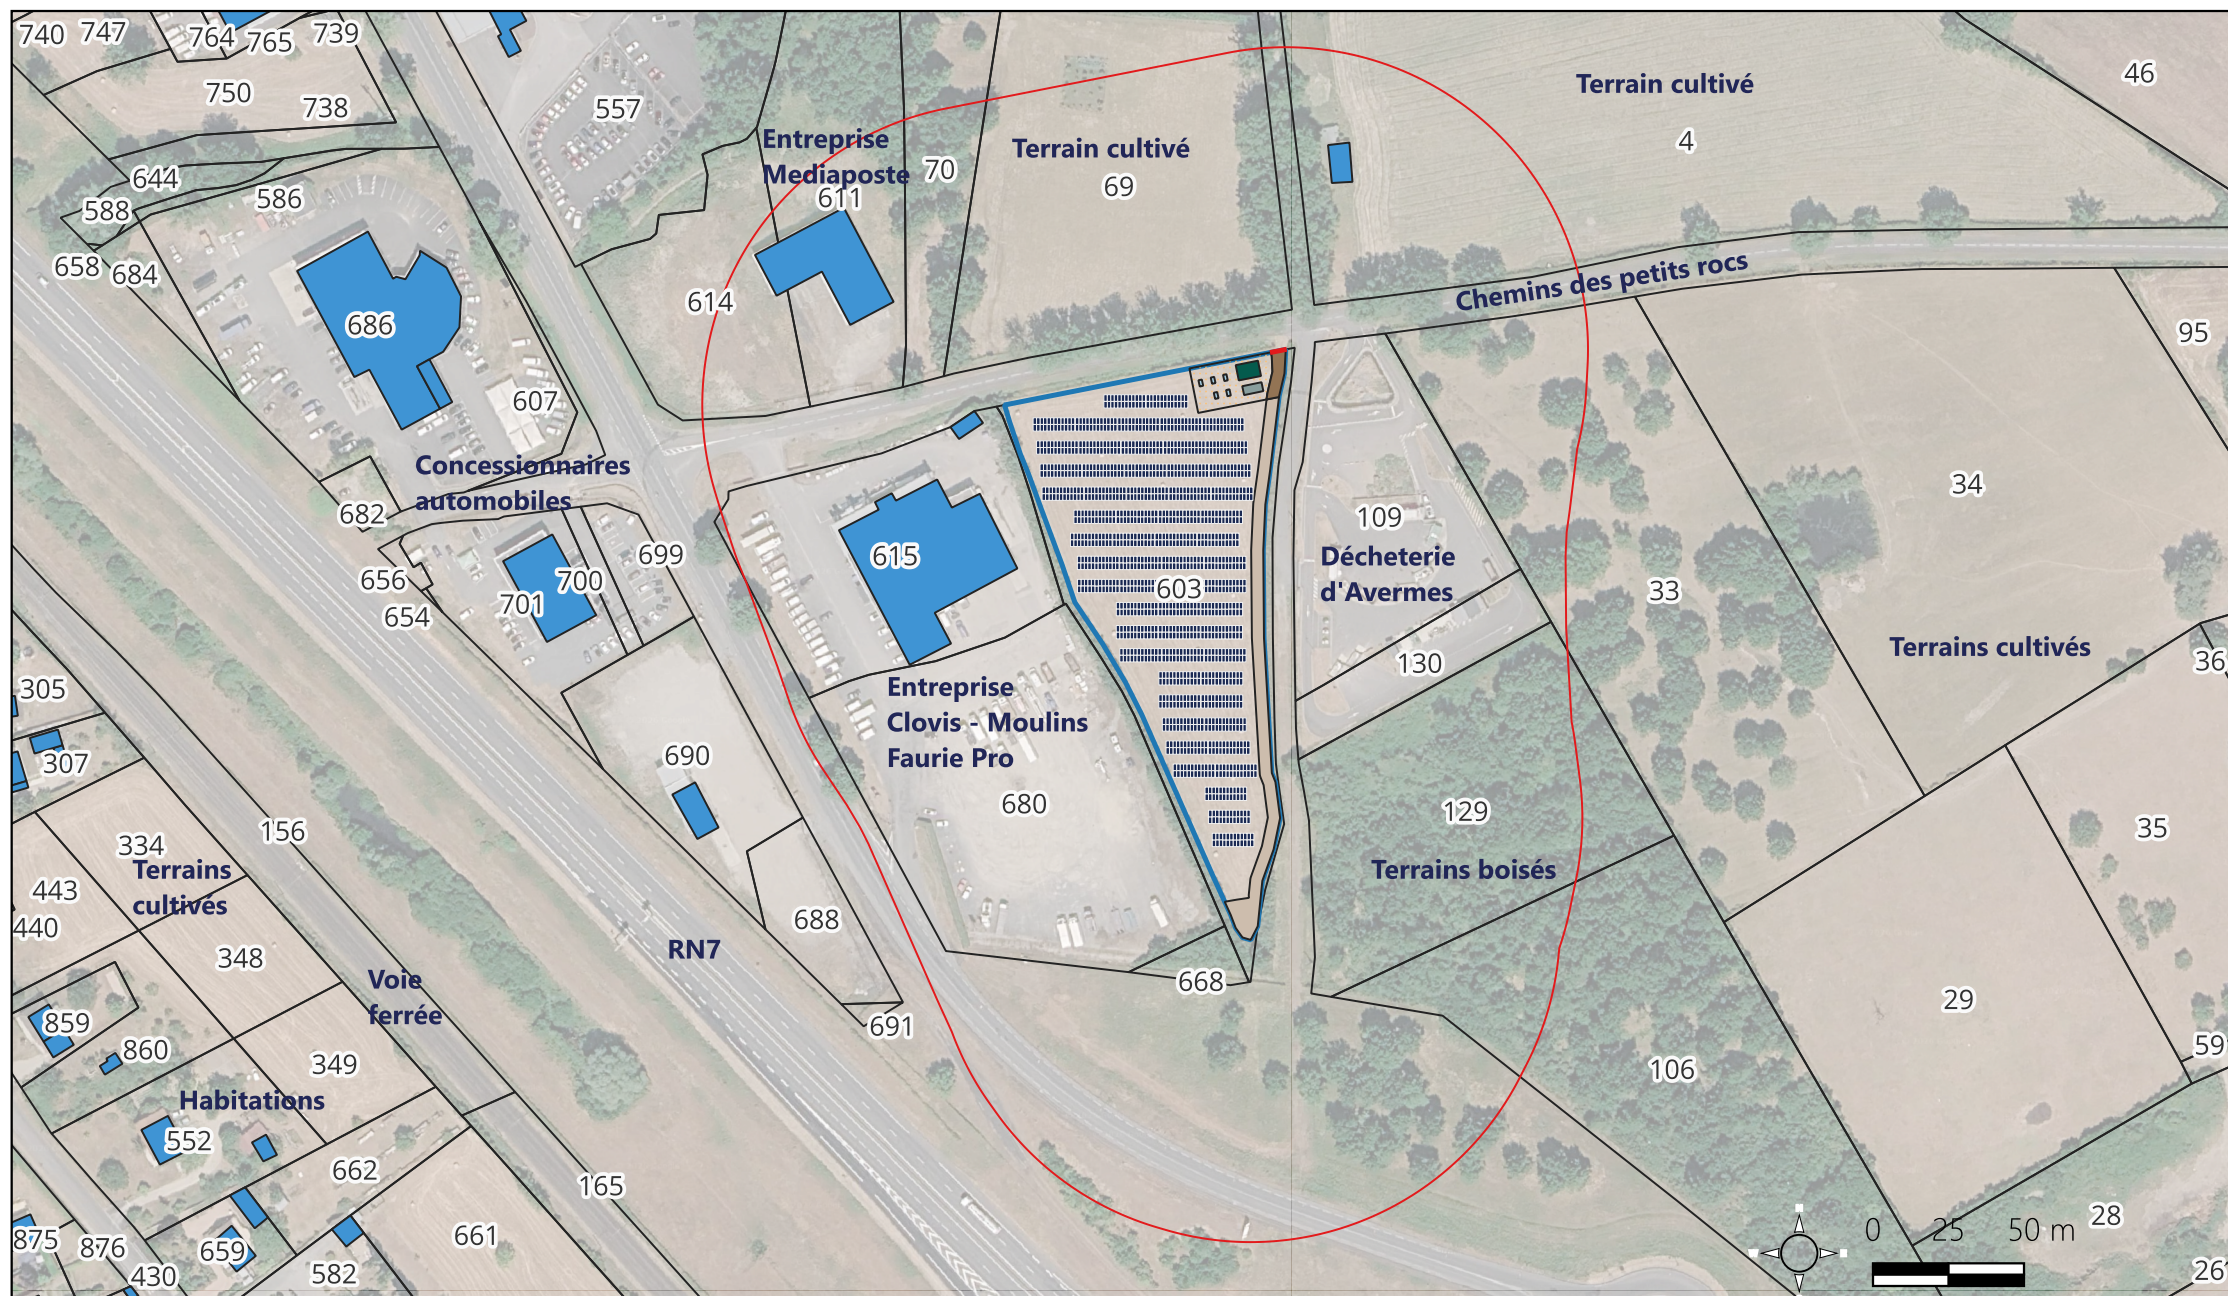

Projet de parc photovoltaïque

Plan des abords

Commune d'Avermes

Légende :

	100m aux installations		Citerne souple
	Portail d'accès		Piste lourde
	Clôture		Piste de circulation
	Panneaux photovoltaïques		Zone stabilisée
	Poste de livraison		Bâtiments
	Batteries		Limites parcellaires

Date :
03/09/2026

Echelle :
1 : 2500

Auteur du document :
Thibaut CAZIN