


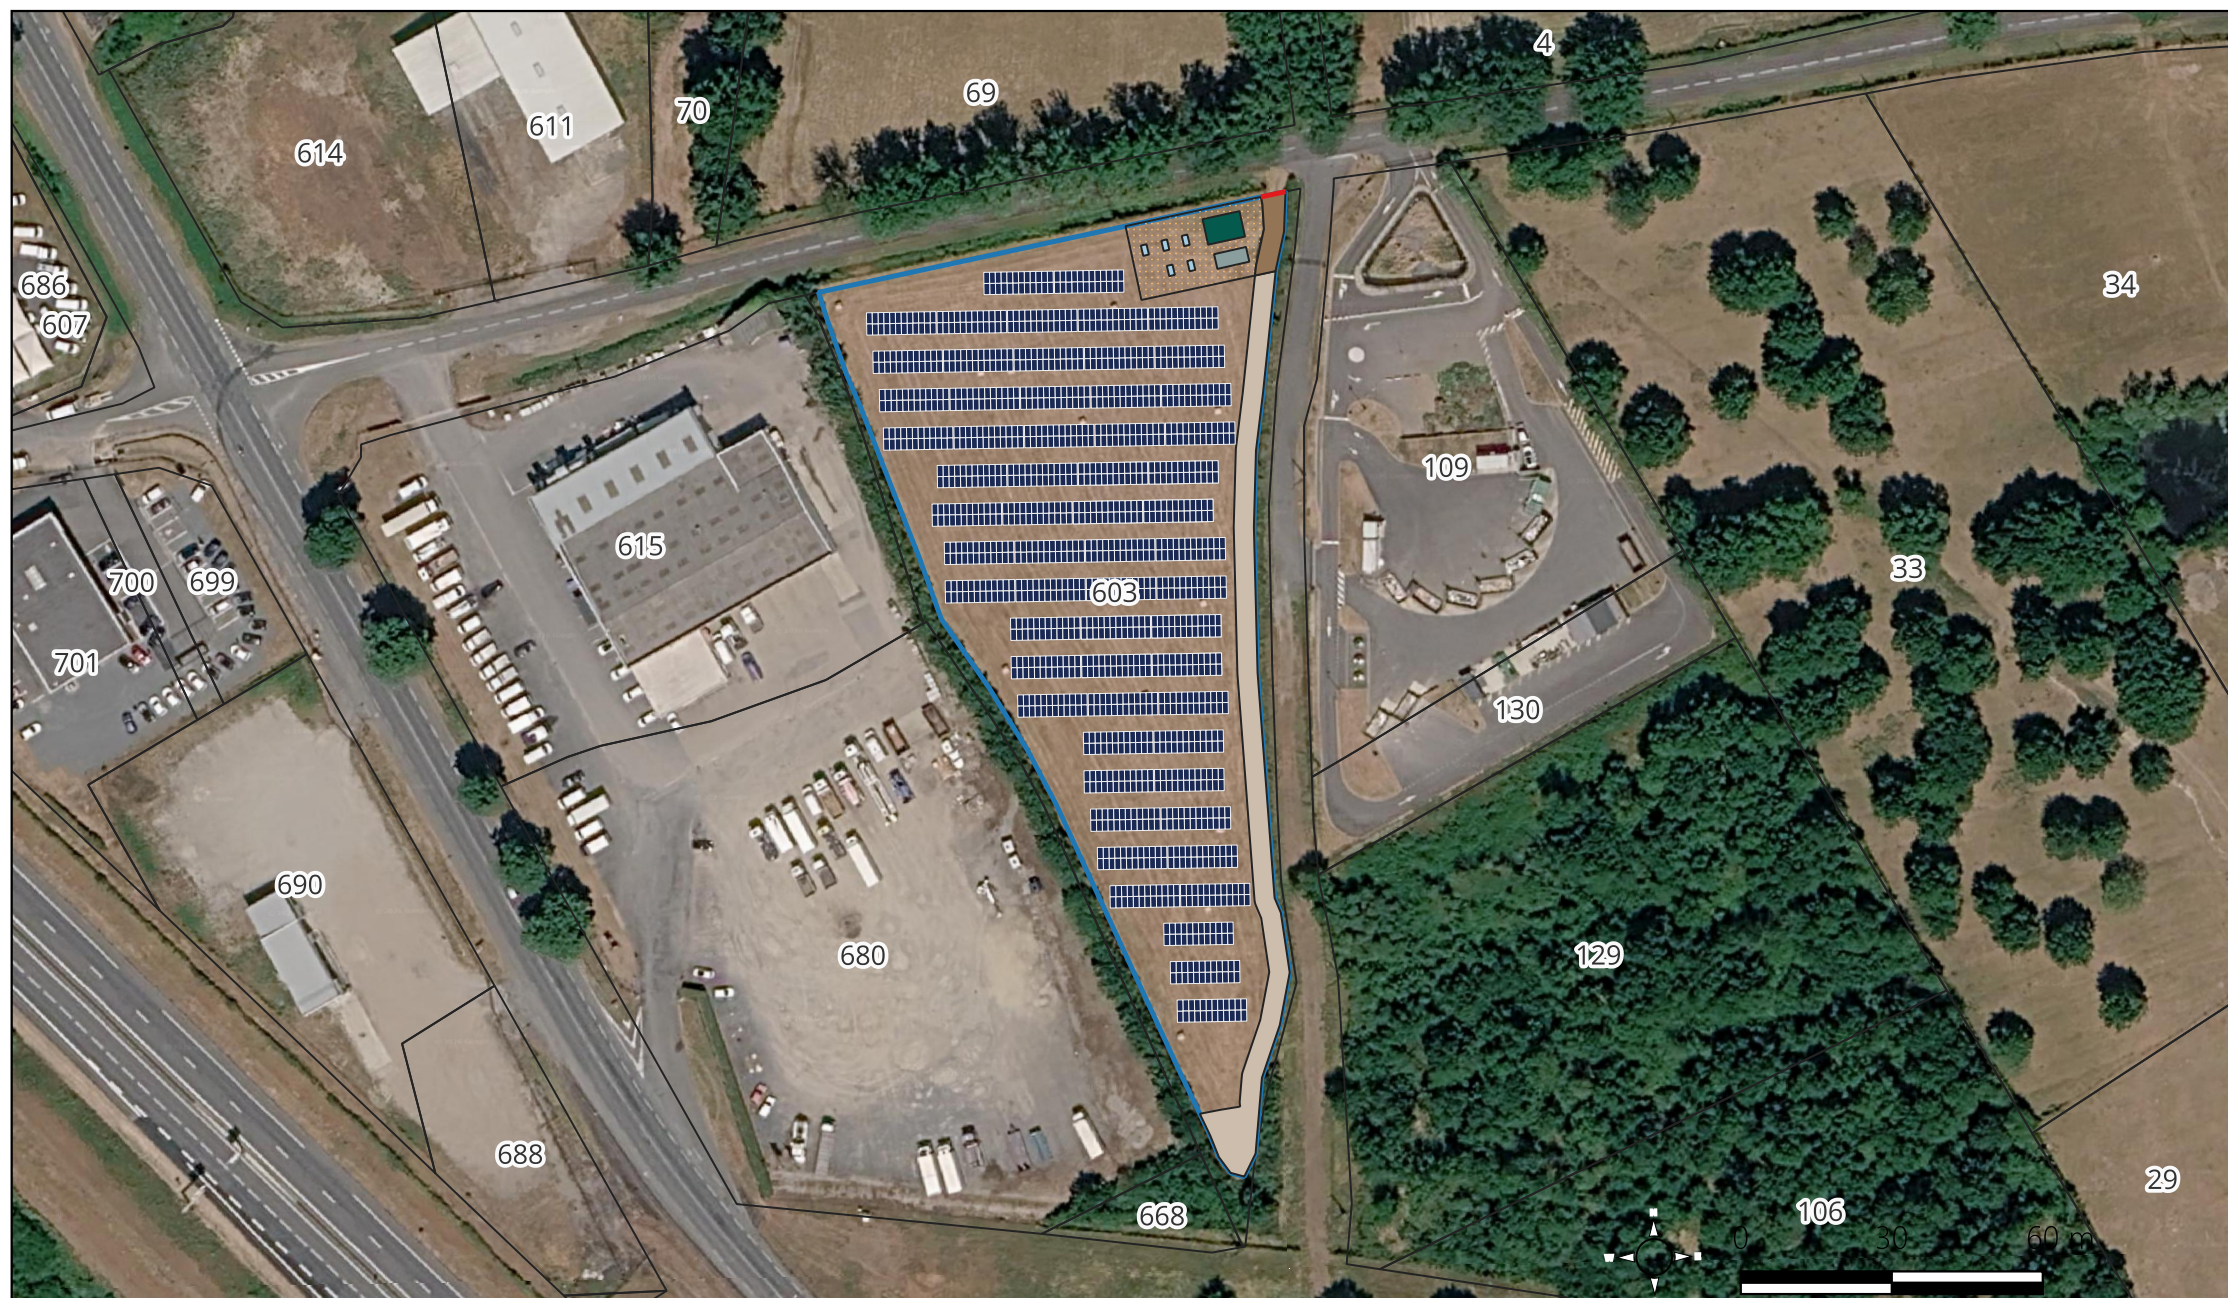

Projet de parc photovoltaïque

Plan du projet

Commune d'Avermes

Légende :

	Portail d'accès		Batteries
	Clôture		Piste lourde
	Panneaux photovoltaïques		Piste de circulation
	Poste de livraison		Zone stabilisée
	Citerne souple		Limites parcellaires

Date :
03/09/2026

Echelle :
1 : 1500

Auteur du document :
Thibaut CAZIN