


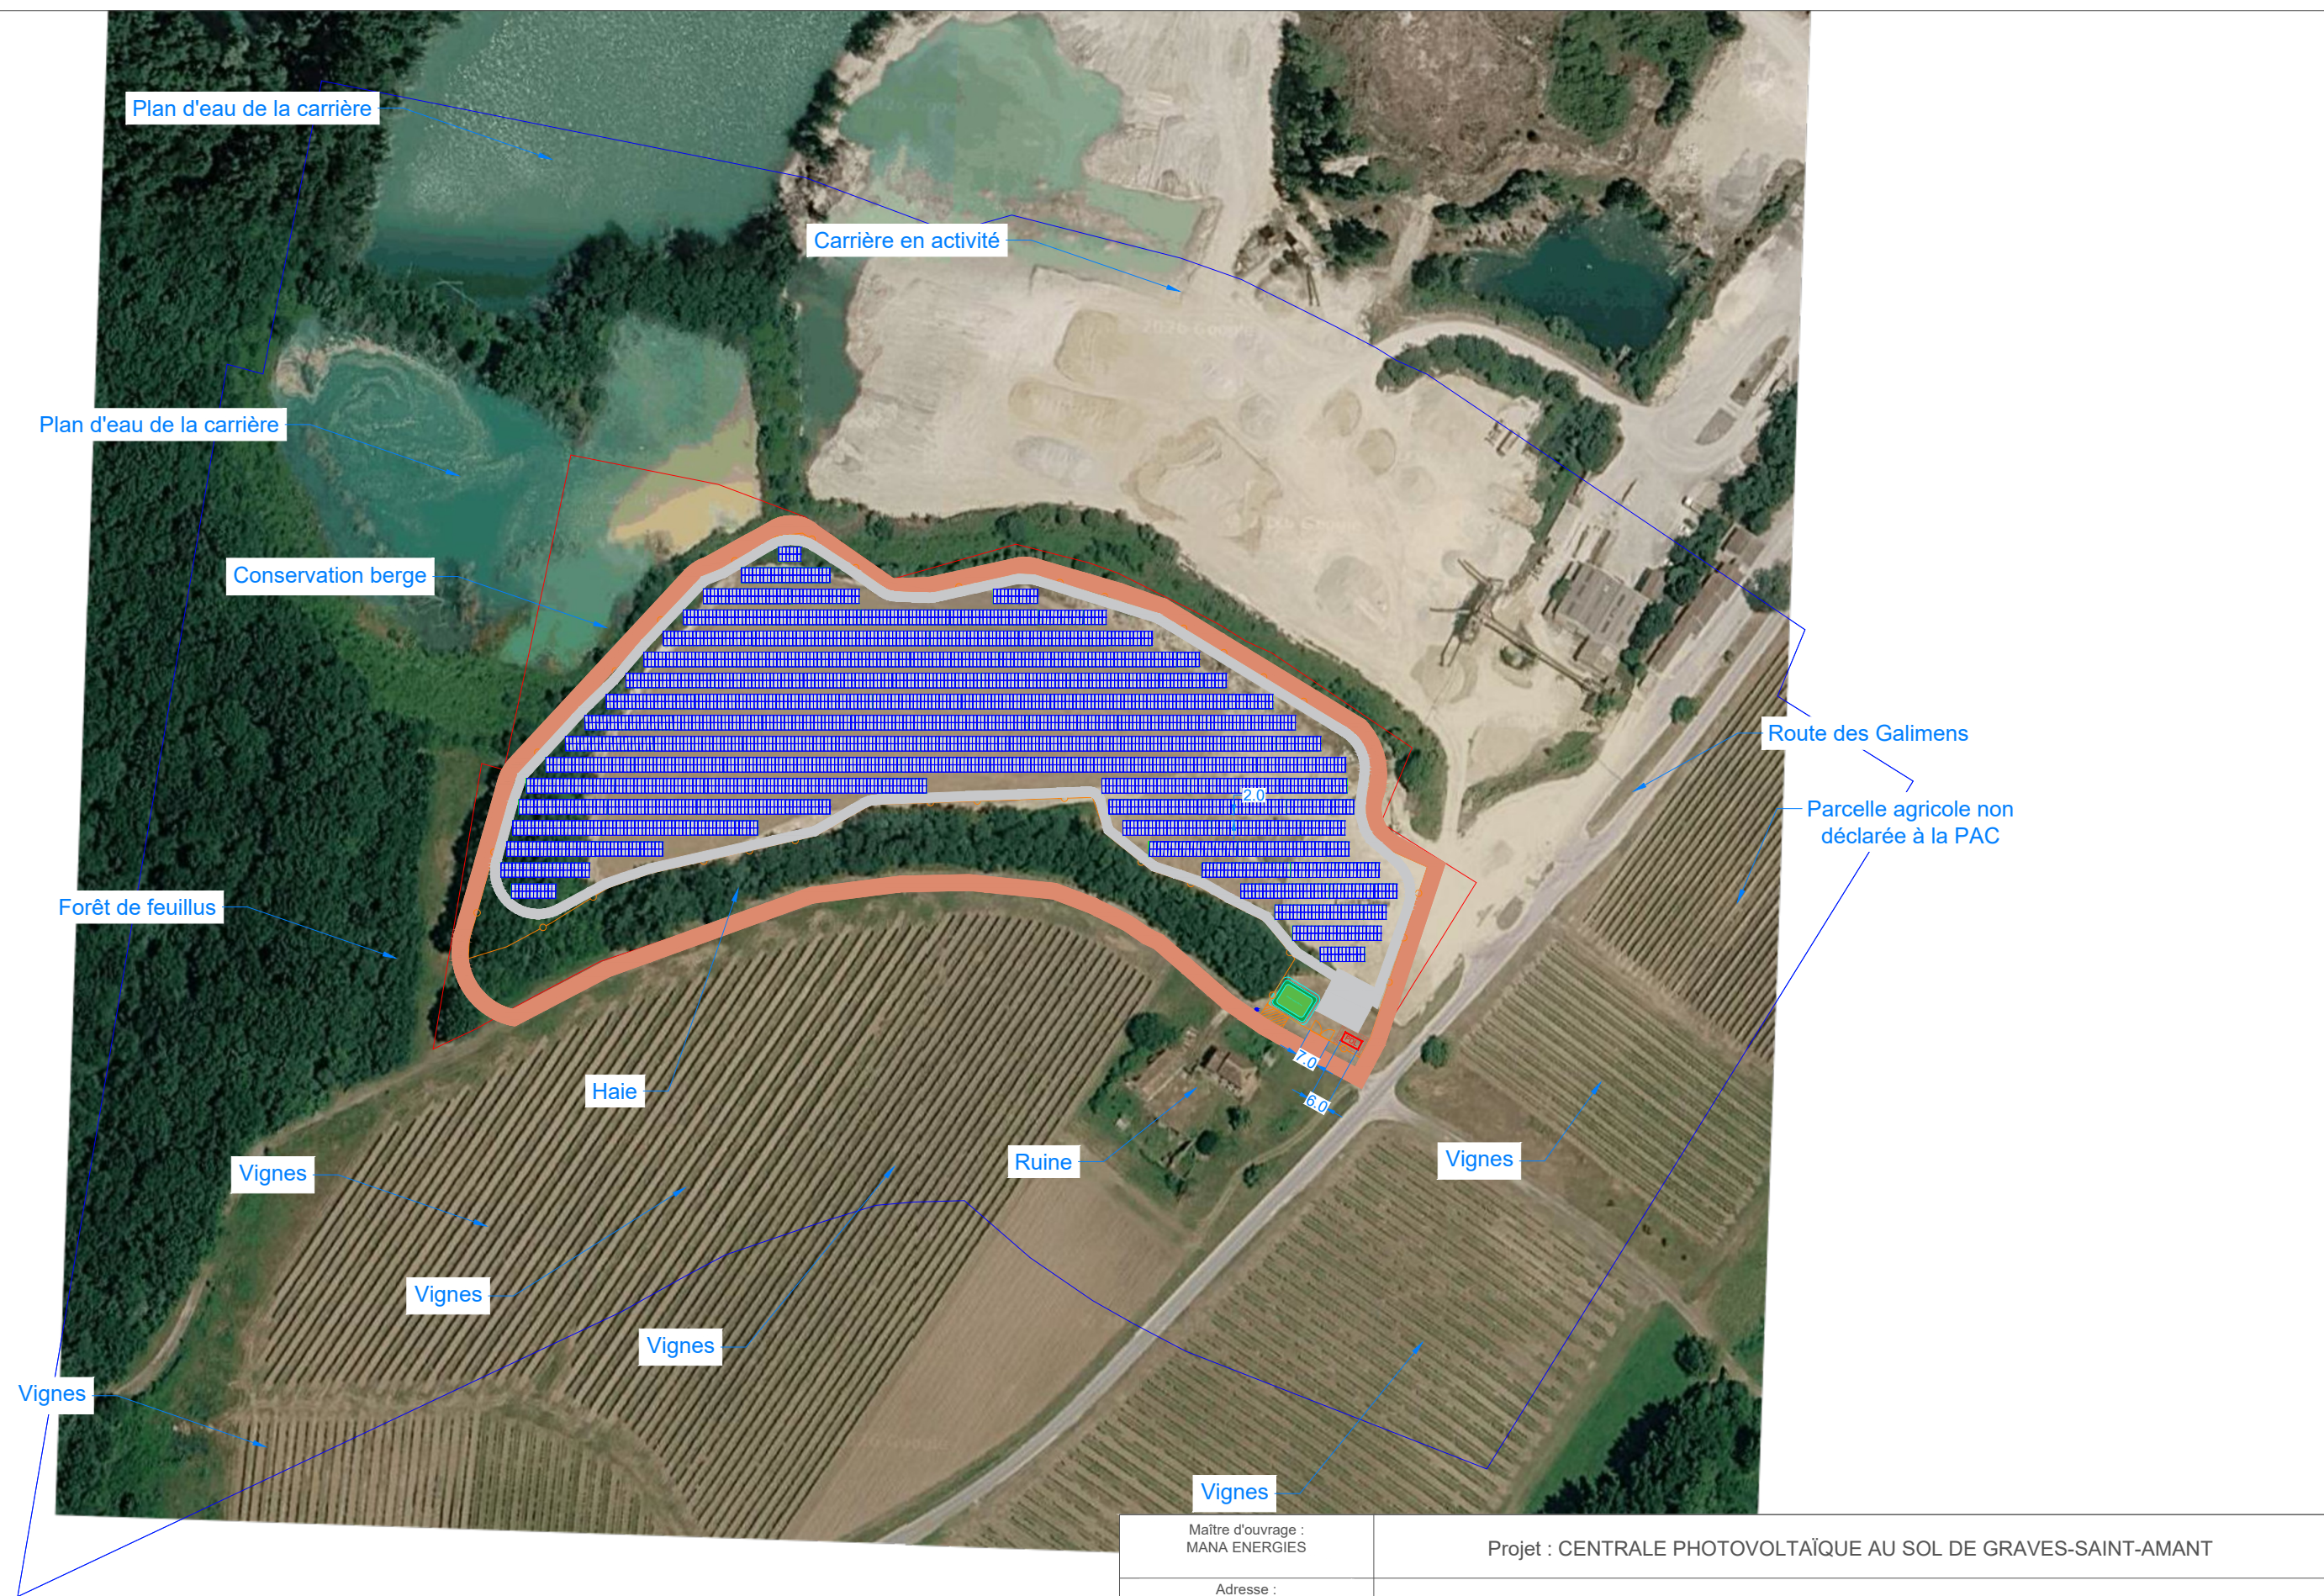

Maître d'ouvrage : MANA ENERGIES		Projet : CENTRALE PHOTOVOLTAÏQUE AU SOL DE GRAVES-SAINT-AMANT		
Adresse : 13 CHEMIN DU SARRASIN 69290 GREZIEU LA VARENNE		Commune de Graves-Saint-Amant		
		Feuille : E-Plan environnement A3		
Auteur : EC Mail : e.ciavaldini@mana-energies.com		Date : 31/07/2026	Phase : APS	Echelle : 1:2000.0001