



ANNEXE 3 - PLAN DE SITUATION

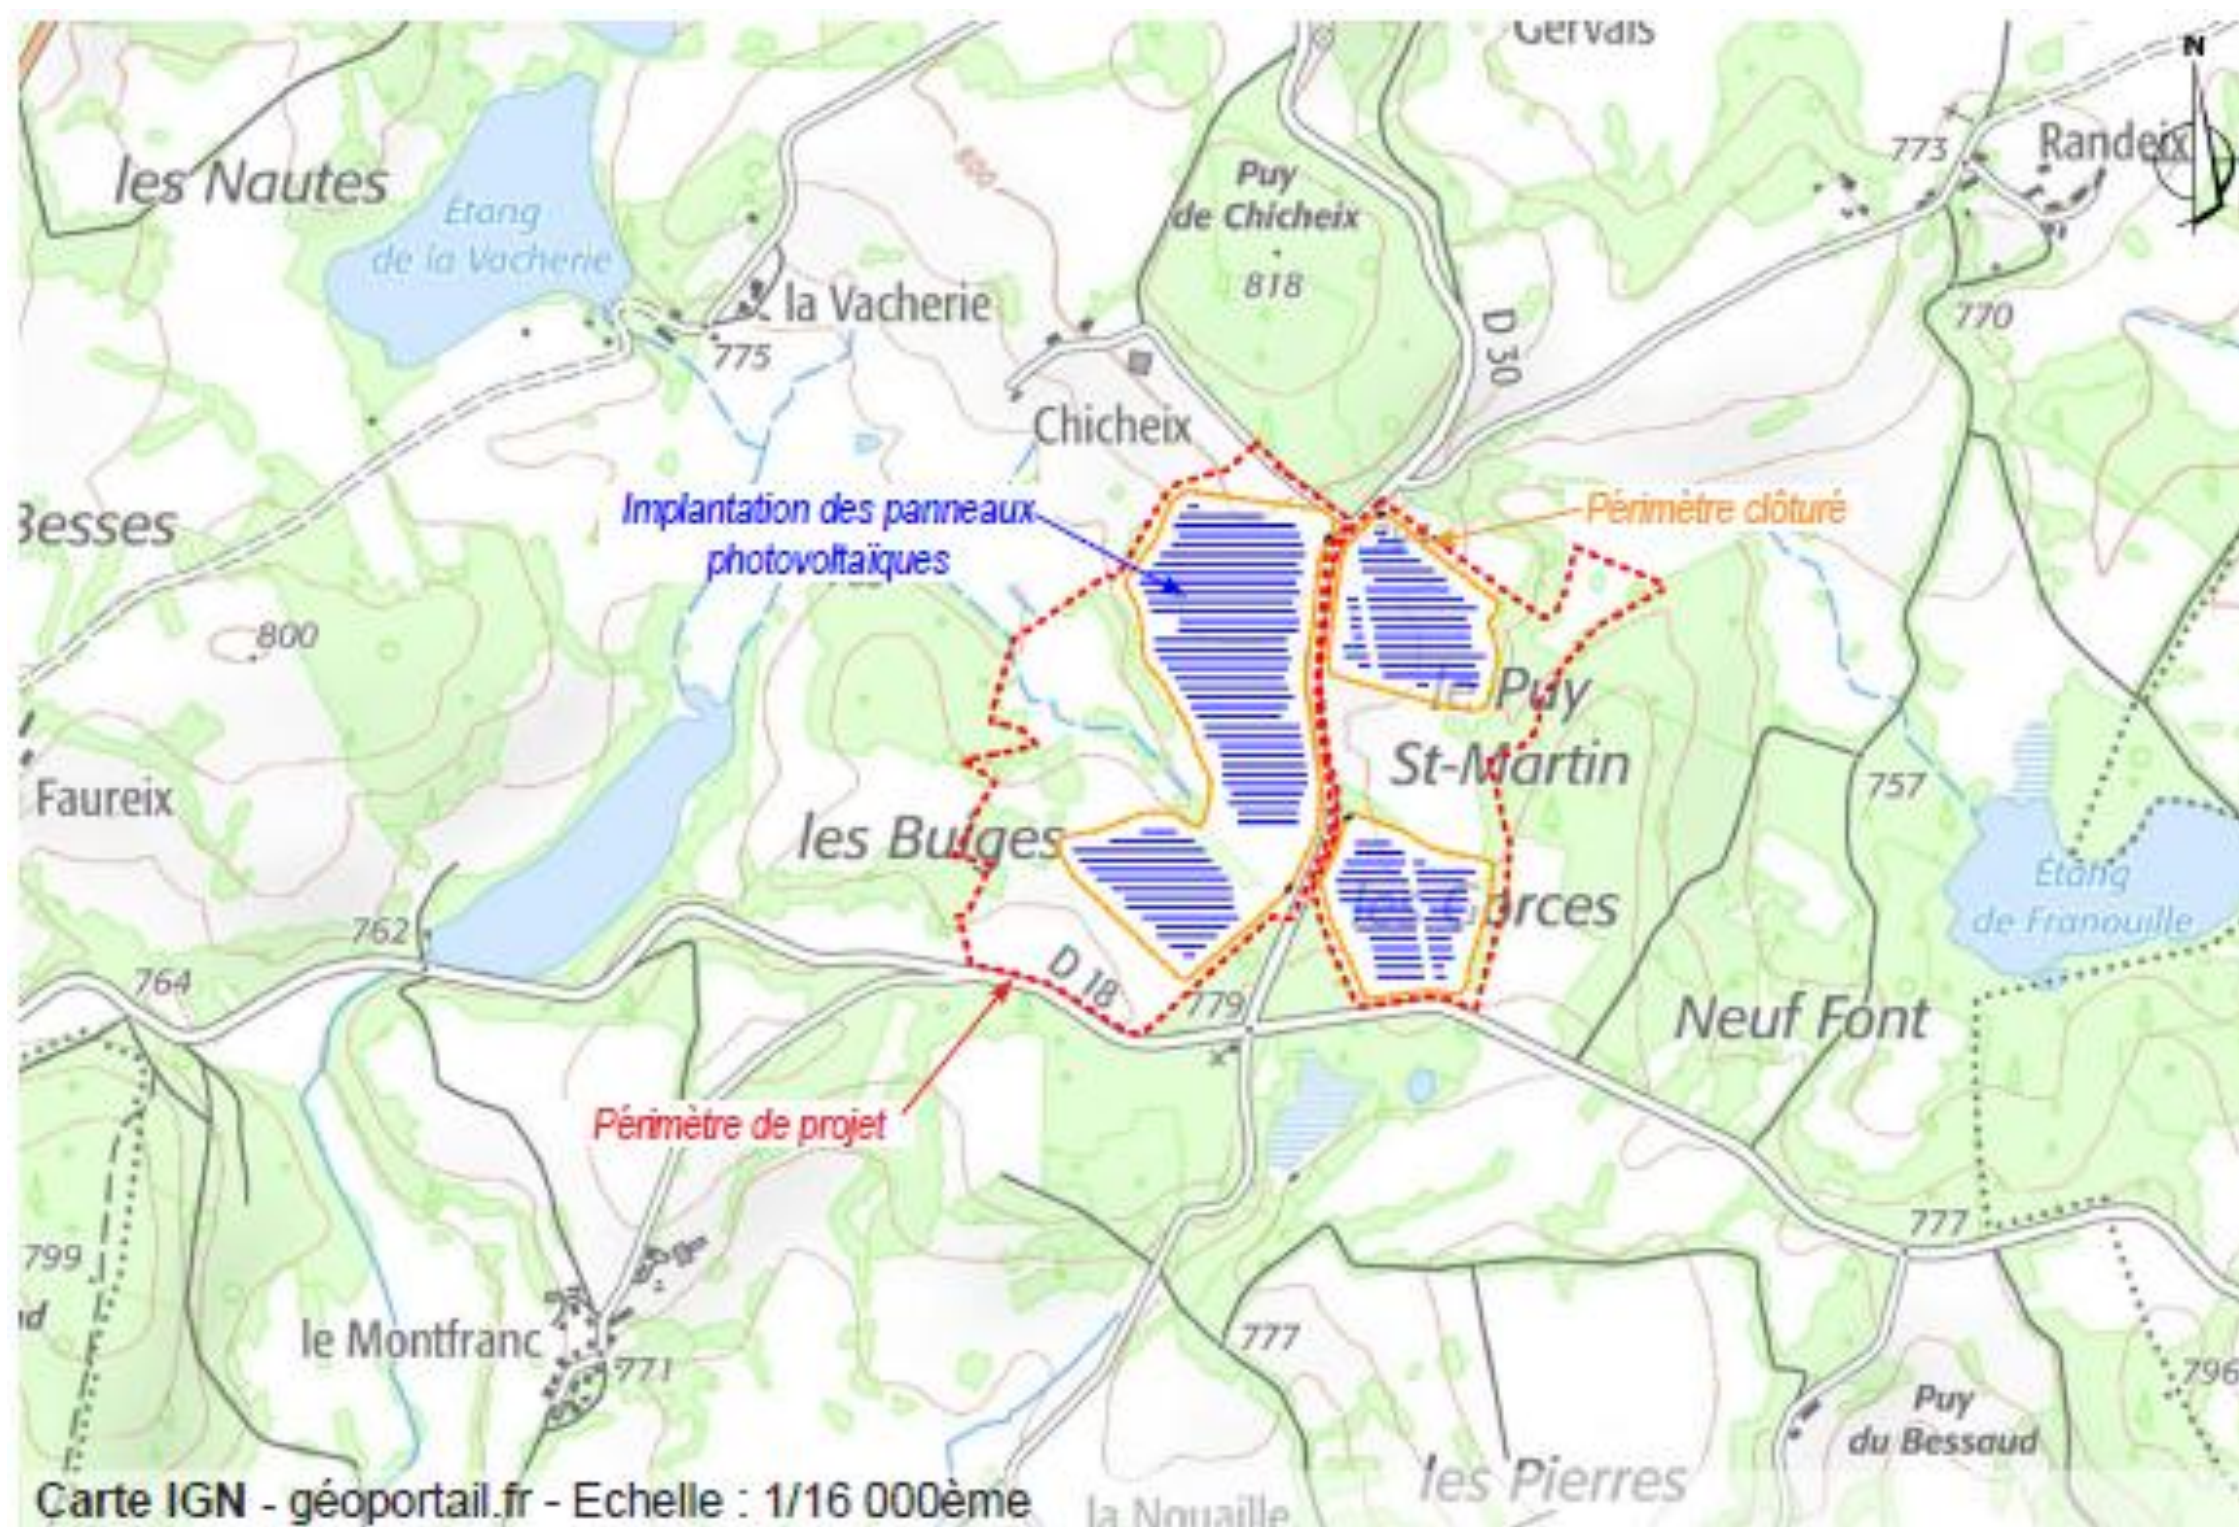

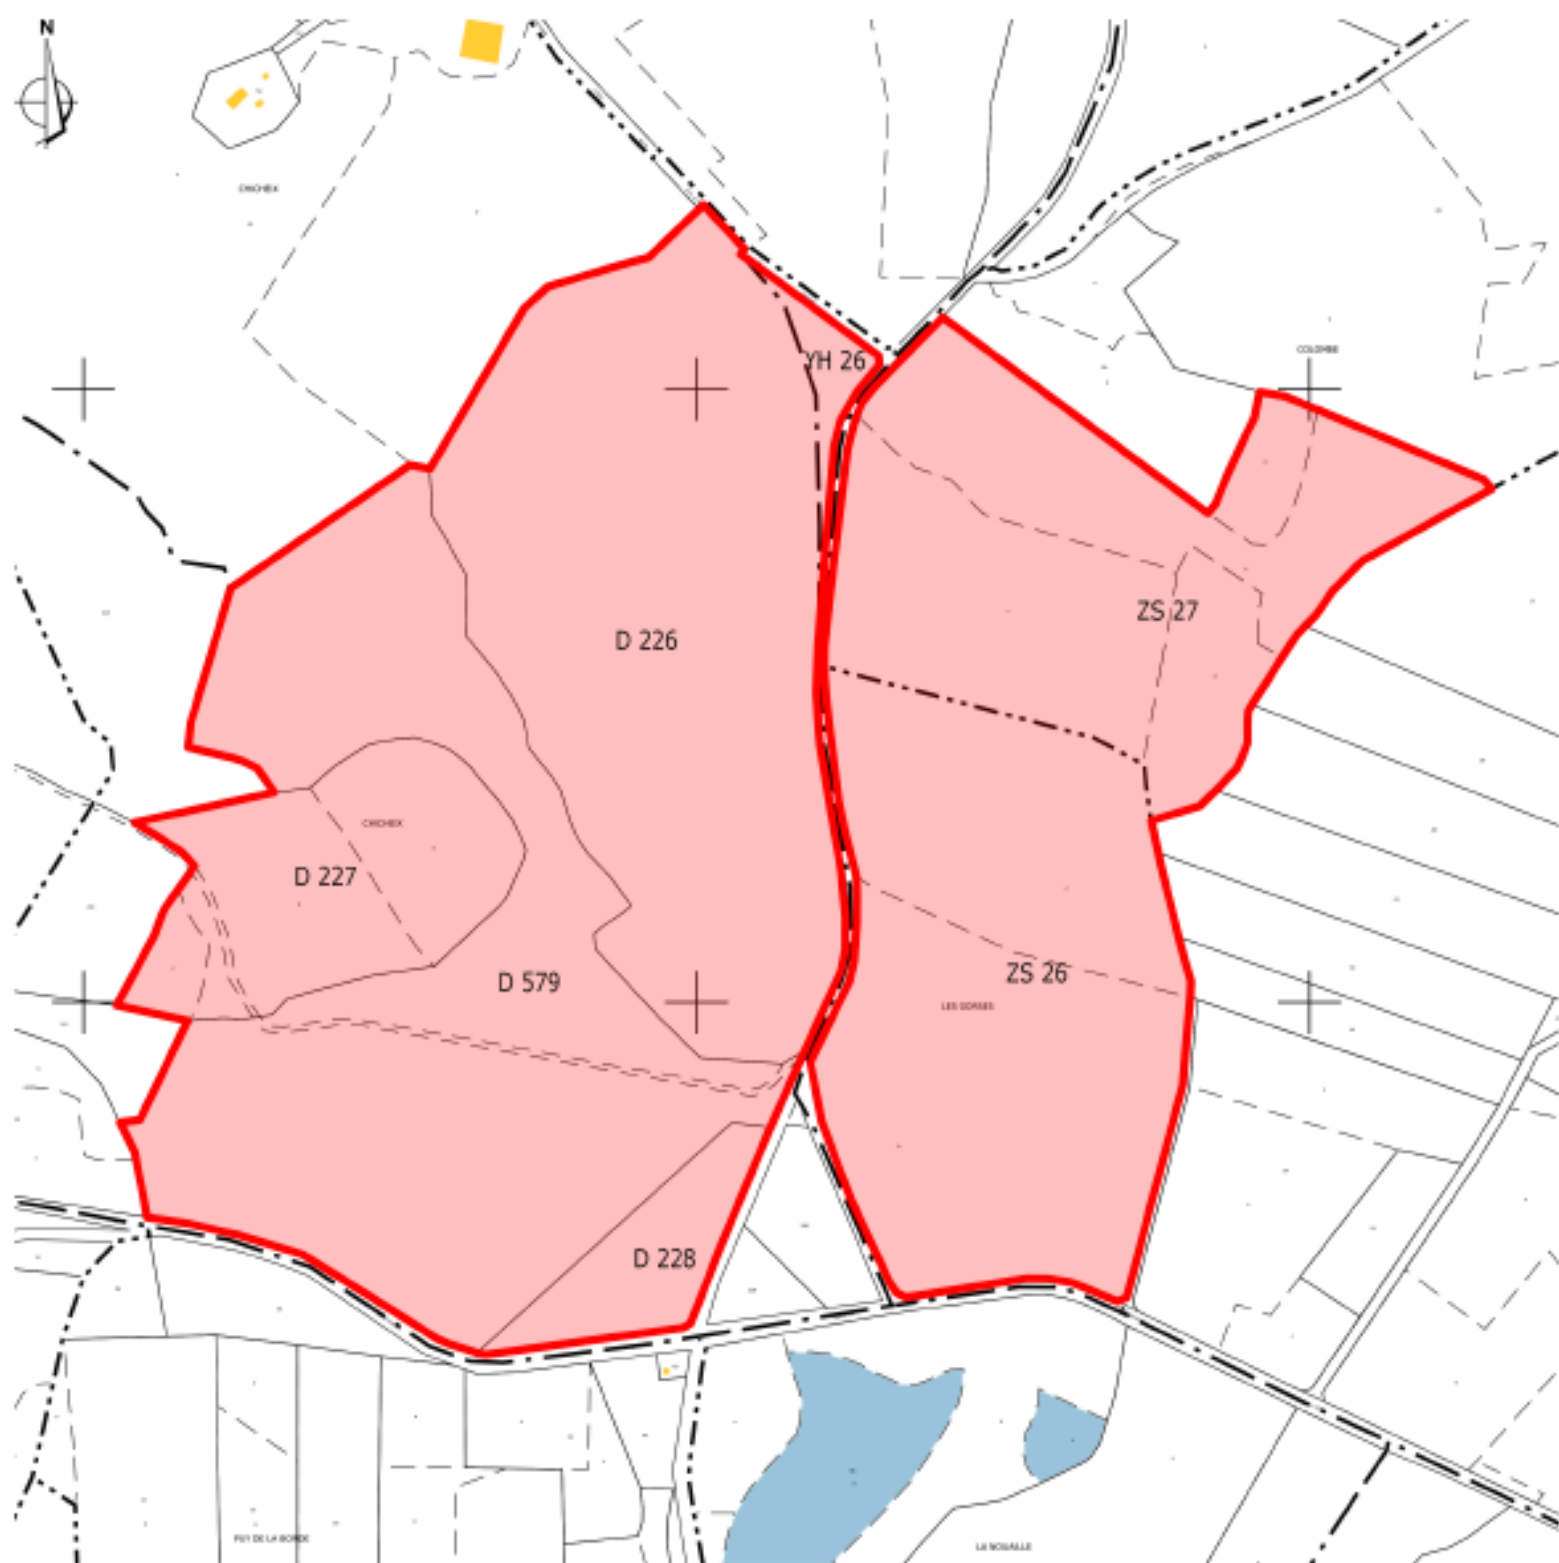

Emprise du projet

PARCELLES CONCERNÉES:

Références de la parcelle 000 D 226	
Référence cadastrale de la parcelle	000 D 226
Contenance cadastrale	96 082 mètres carrés
Adresse	CHICHEIX 23260 FLAYAT
Références de la parcelle 000 D 227	
Référence cadastrale de la parcelle	000 D 227
Contenance cadastrale	30 695 mètres carrés
Adresse	CHICHEIX 23260 FLAYAT
Références de la parcelle 000 D 228	
Référence cadastrale de la parcelle	000 D 228
Contenance cadastrale	10 591 mètres carrés
Adresse	CHICHEIX 23260 FLAYAT
Références de la parcelle 000 D 579	
Référence cadastrale de la parcelle	000 D 579
Contenance cadastrale	100 654 mètres carrés
Adresse	CHICHEIX 23260 FLAYAT
Références de la parcelle 000 YH 26	
Référence cadastrale de la parcelle	000 YH 26
Contenance cadastrale	3 520 mètres carrés
Adresse	CHICHEIX 23260 FLAYAT
Références de la parcelle 000 ZS 26	
Référence cadastrale de la parcelle	000 ZS 26
Contenance cadastrale	78 880 mètres carrés
Adresse	LES GORSES 23260 FLAYAT
Références de la parcelle 000 ZS 27	
Référence cadastrale de la parcelle	000 ZS 27
Contenance cadastrale	71 060 mètres carrés
Adresse	COLOMBE 23260 FLAYAT