


Annexe : Document d'Urbanisme

Commune de Villalier (11)

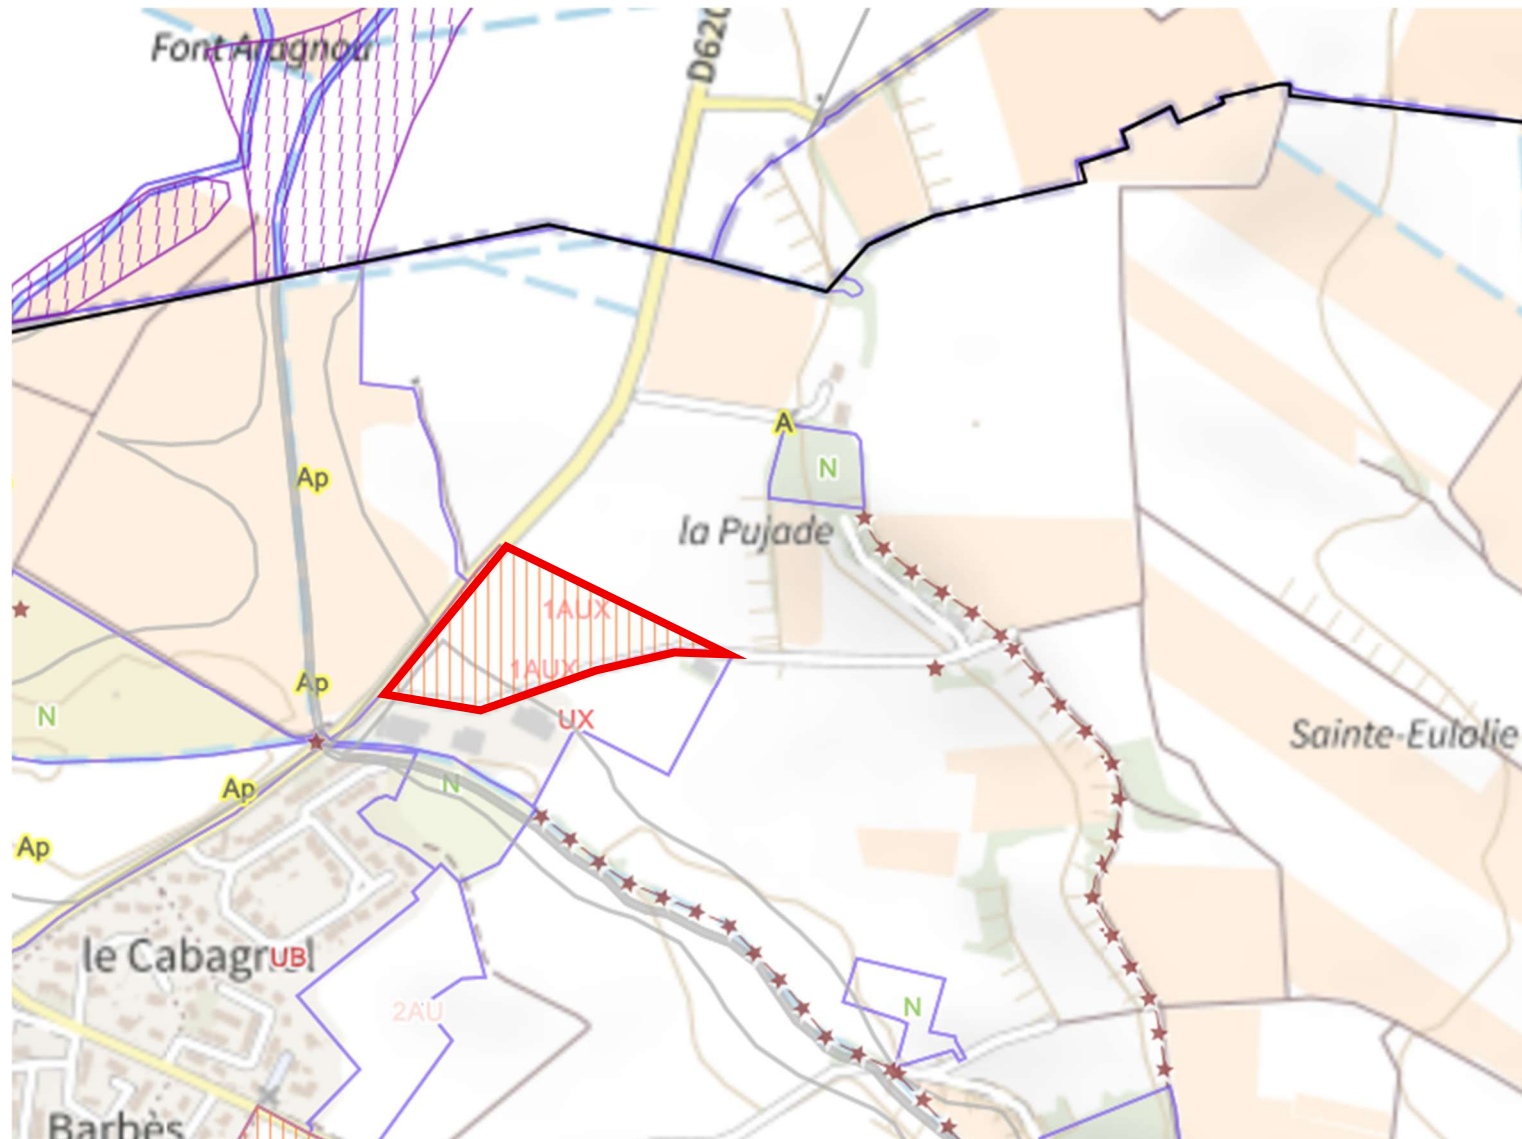

Notes :

Les parcelles sont en **zone à urbaniser (1AUX)** du PLU de la commune de Villalier (11)