

Commune déléguée de CHERBOURG-OCTEVILLE


Rue des Flandres

Aménagement de la rue

AVANT-PROJET SOMMAIRE

Dossier suivi par : Line BINET

PLANCHE : 1/1

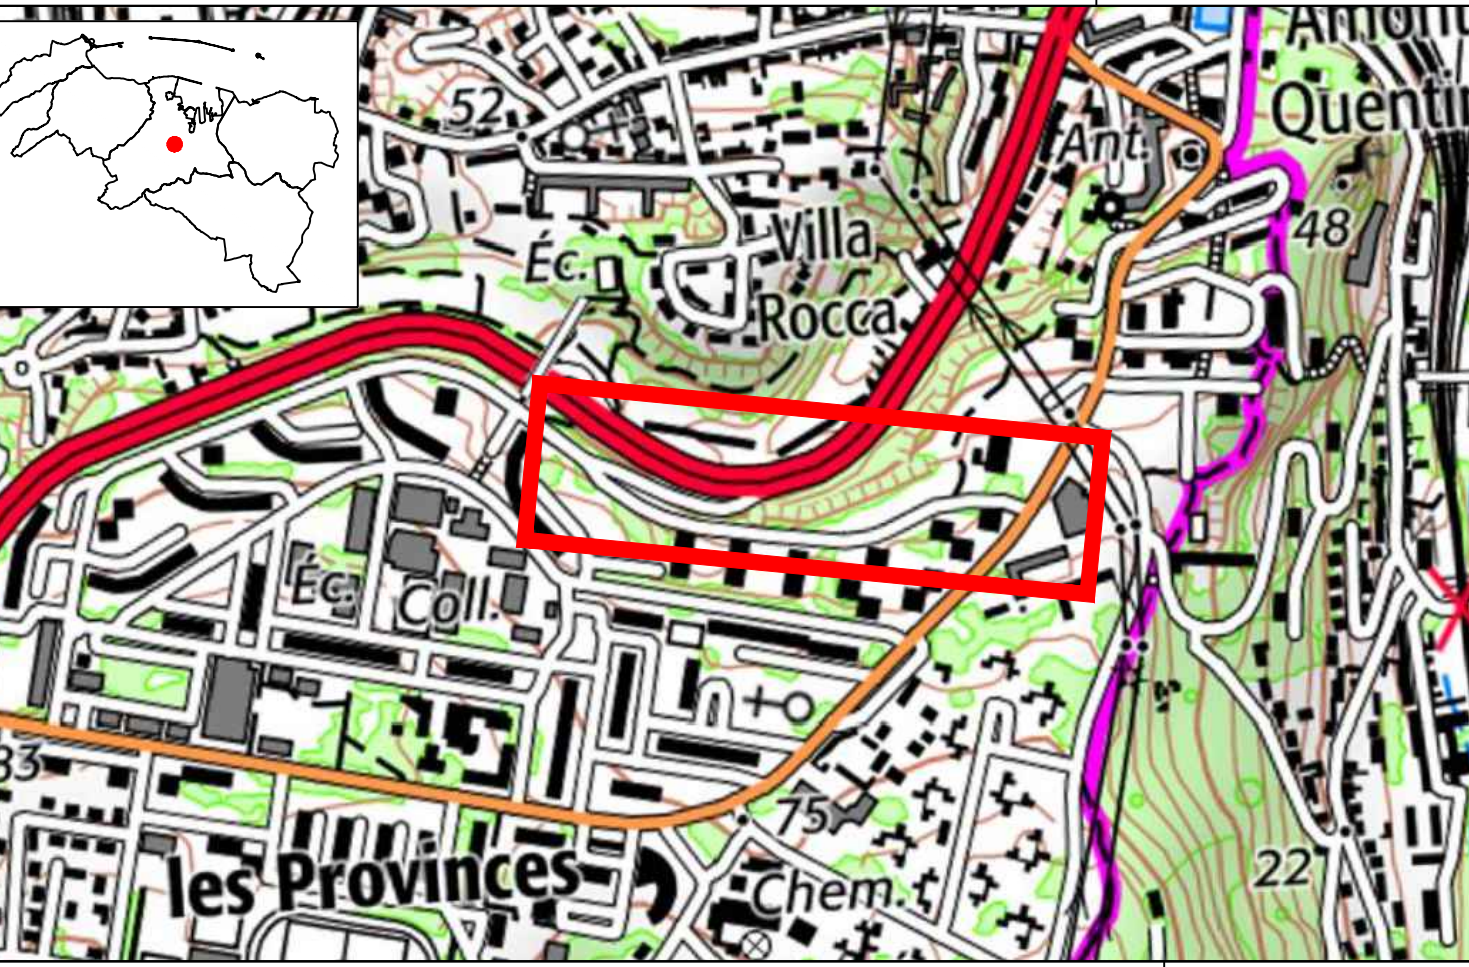

Fond de plan issu du levé topographique réalisé en 2024 par une entreprise externe
Coordonnées : RGF 93 CC49

ECHELLE : 1/500

Indice	Date	Objet	Dessinatrice
A	10/09/2026	Création du plan	SLG



DIRECTION ETUDE ET TRAVAUX ESPACES PUBLICS
2, Quai de Caligny 50100 Cherbourg-en-Cotentin
Tél : 02.33.08.26.50 - Mail : secretariat.detep@cherbourg.fr

\\serv-docs.ccc.local\Fichiers\POLPCV\01_Espaces_Publics\CO\Flandres_RUE\2026_Amenagement_Rue\04_Plans\2026-08-17_Flandres_rue_AVP

