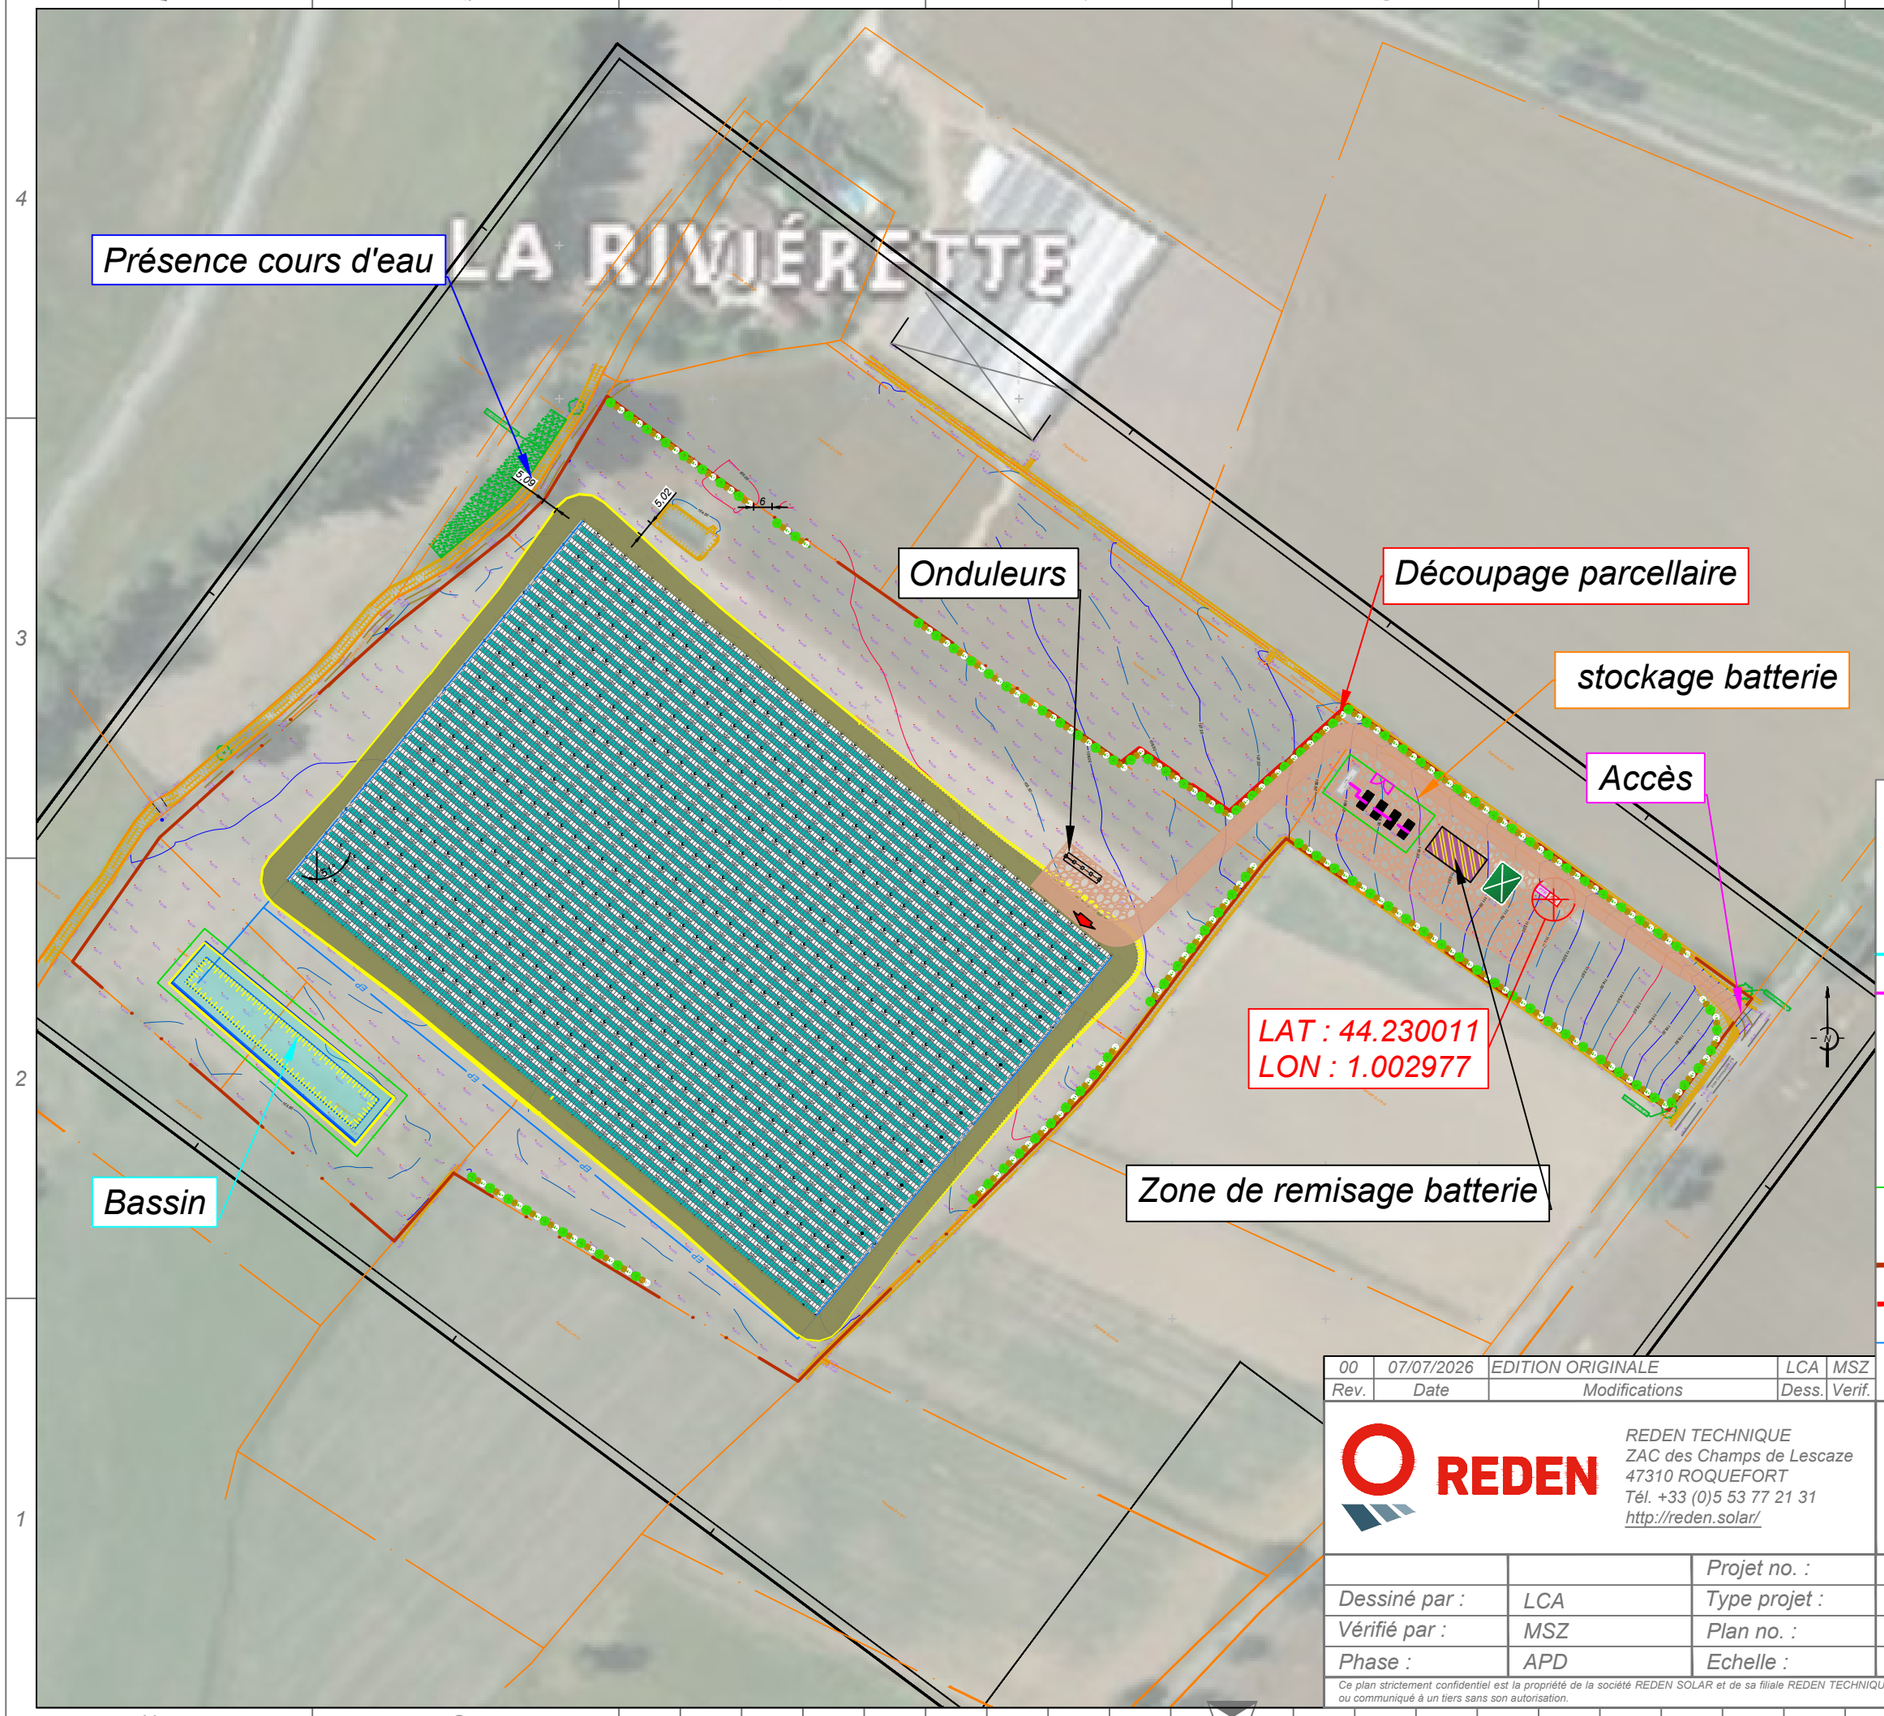

LEGENDE

- Module photovoltaïque
- PTR — Poste de transformation
- PDL — Poste de livraison
- Tranchée AC
- Tranchée DC
- Tranchée HT
- Surlargeur plateforme
- Voie lourde
- Plateforme de déchargement
- Clôture
- Haies
- Limite Cadastrale
- Limite prise à bail
- EP — Réseau EP
- Bassin de régulation EP

Rev.	Date	Modifications	Dess.	Verif.
00	07/07/2026	EDITION ORIGINALE	LCA	MSZ

REDEN

REDEN TECHNIQUE
ZAC des Champs de Lescaze
47310 ROQUEFORT
Tél. +33 (0)5 53 77 21 31
http://reden.solar/

Note :
PHOTOVOLTAÏQUE :
- 8 712 MODULES 495 Wc
- 4 312.44 kWc
- 3 060 kVA

		Projet no. :	82190-260130
Dessiné par :	LCA	Type projet :	SER
Vérifié par :	MSZ	Plan no. :	1/1
Phase :	APD	Echelle :	1/2000

Projet :
CONSTRUCTION D'UNE SERRE AGRIVOLTAIQUE SUR LA COMMUNE DE BRASSAC (82190)

PROPRIETAIRE : FALQUES_03

Ce plan strictement confidentiel est la propriété de la société REDEN SOLAR et de sa filiale REDEN TECHNIQUE, il ne peut être reproduit, copié ou communiqué à un tiers sans son autorisation.

ISO FULL BLEED A3 (420.00 X 297.00 MM)