



6.3. Annexe n°5 – Plans du projet

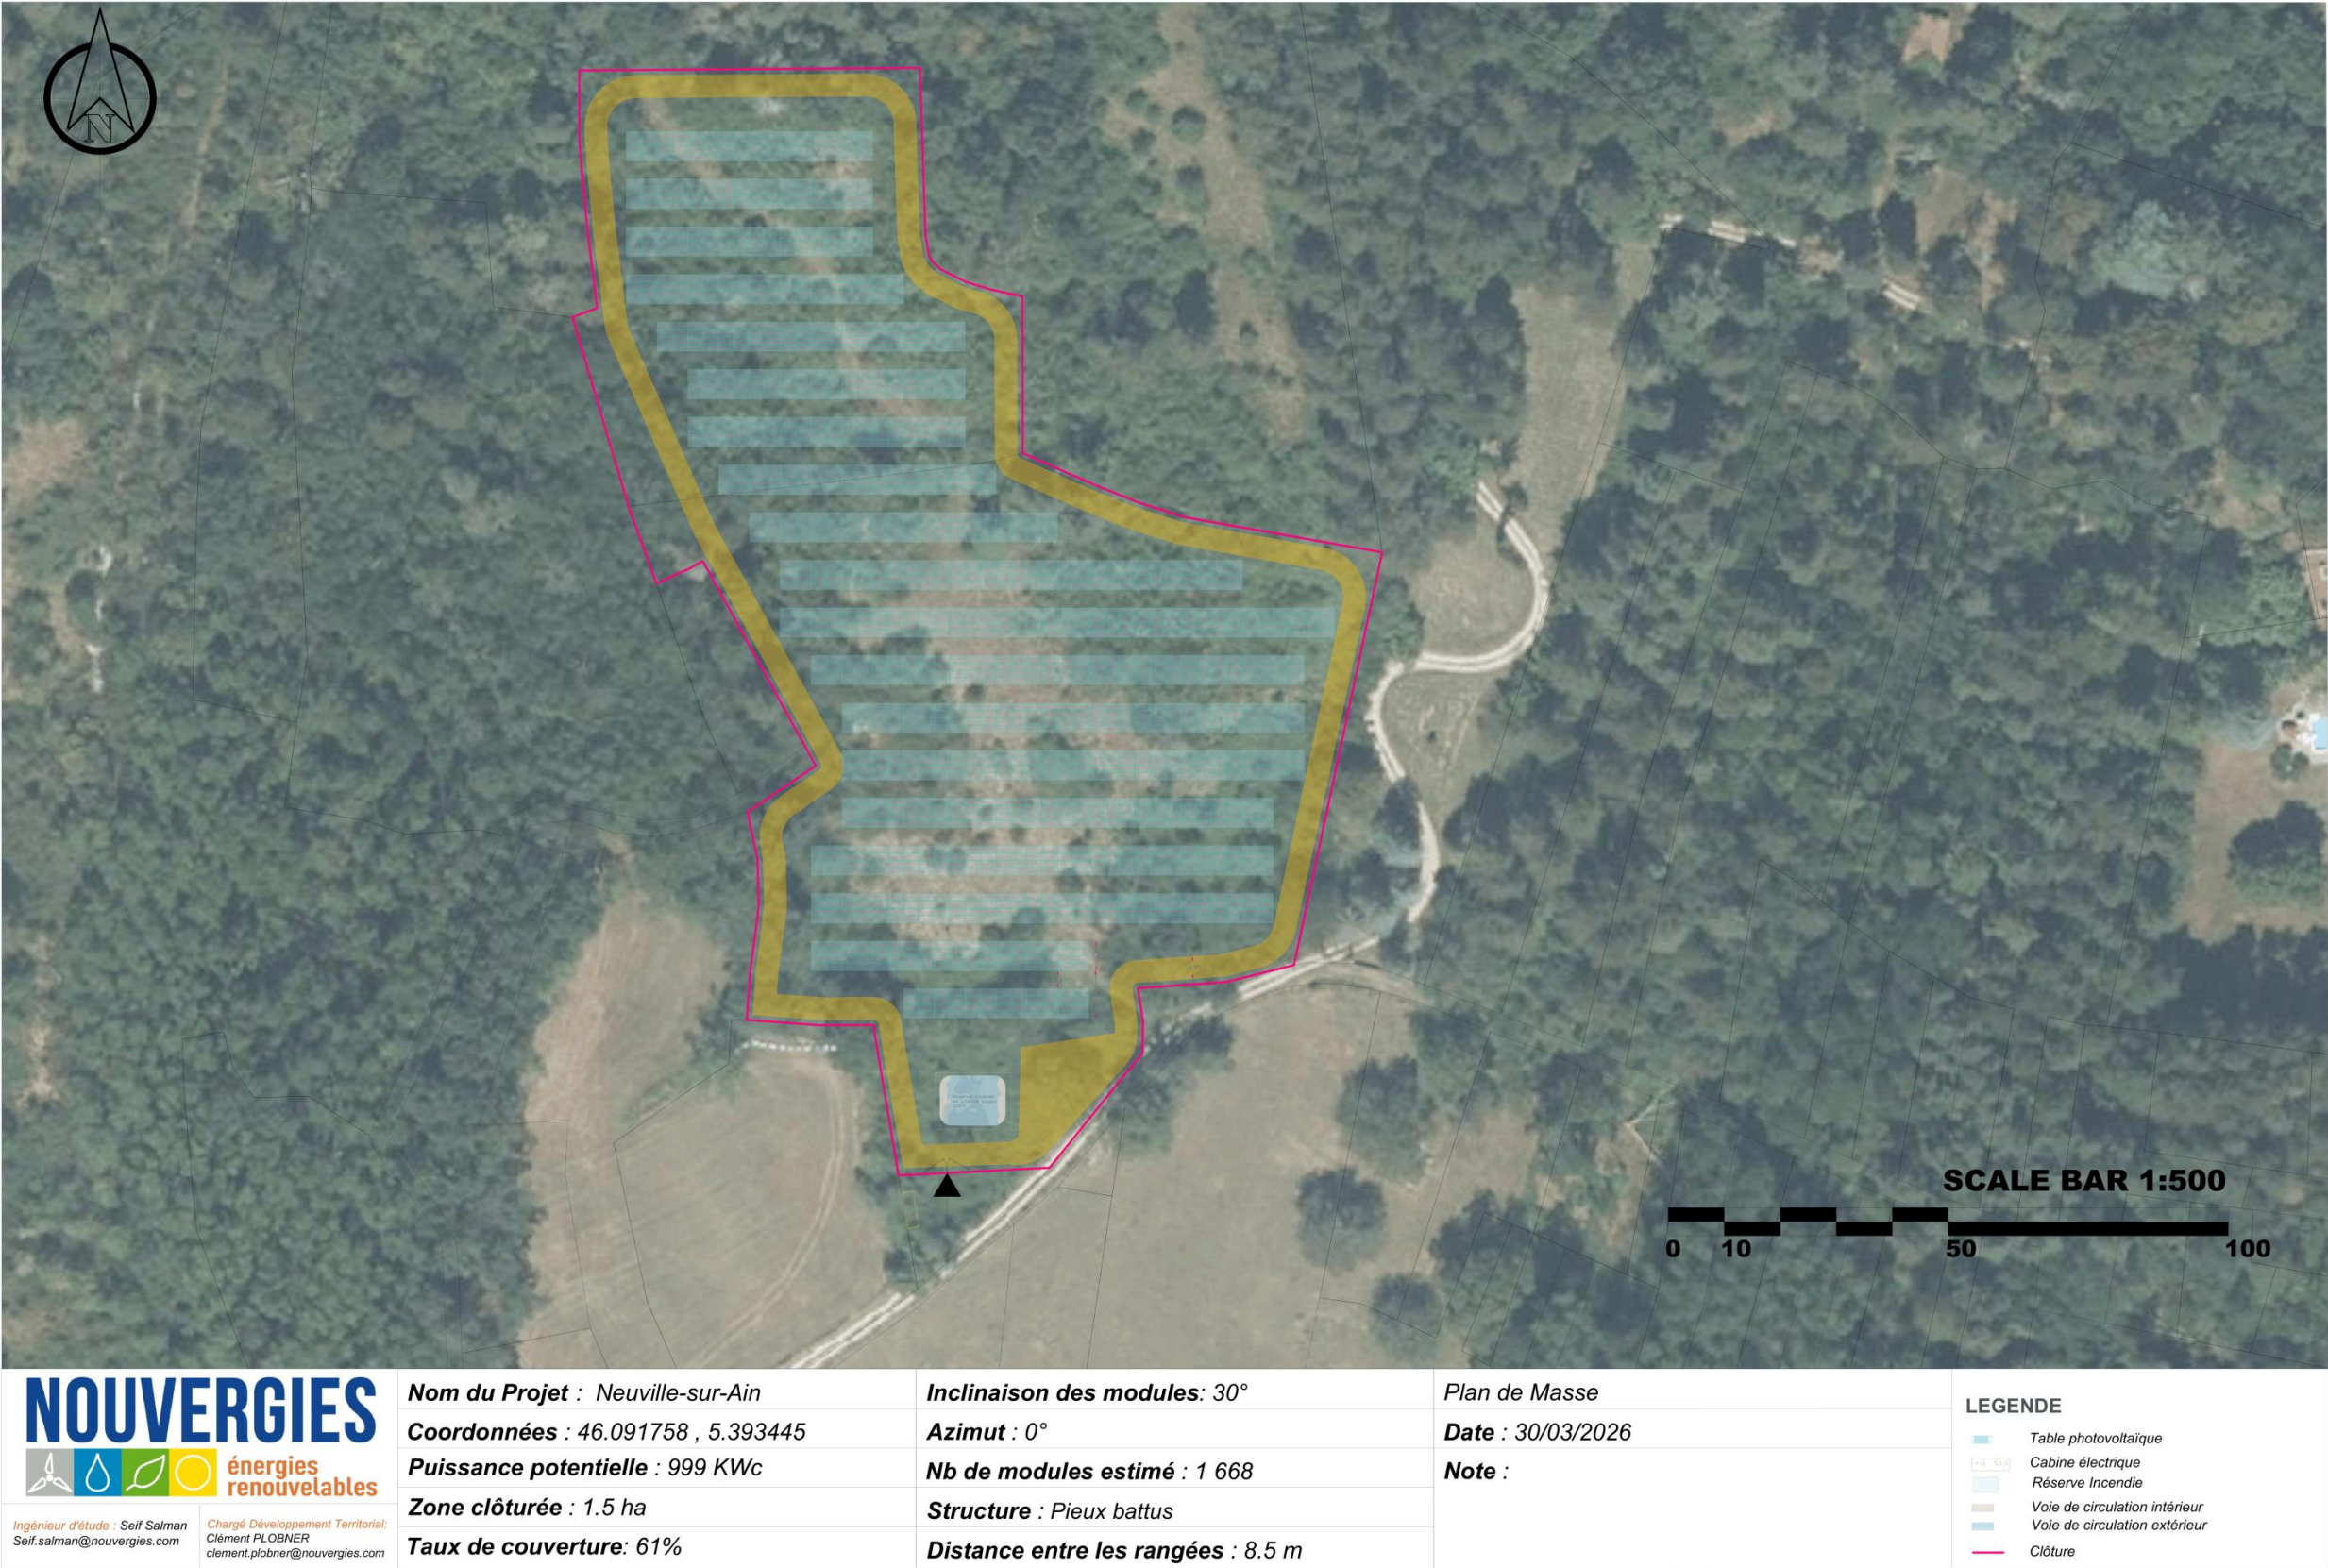

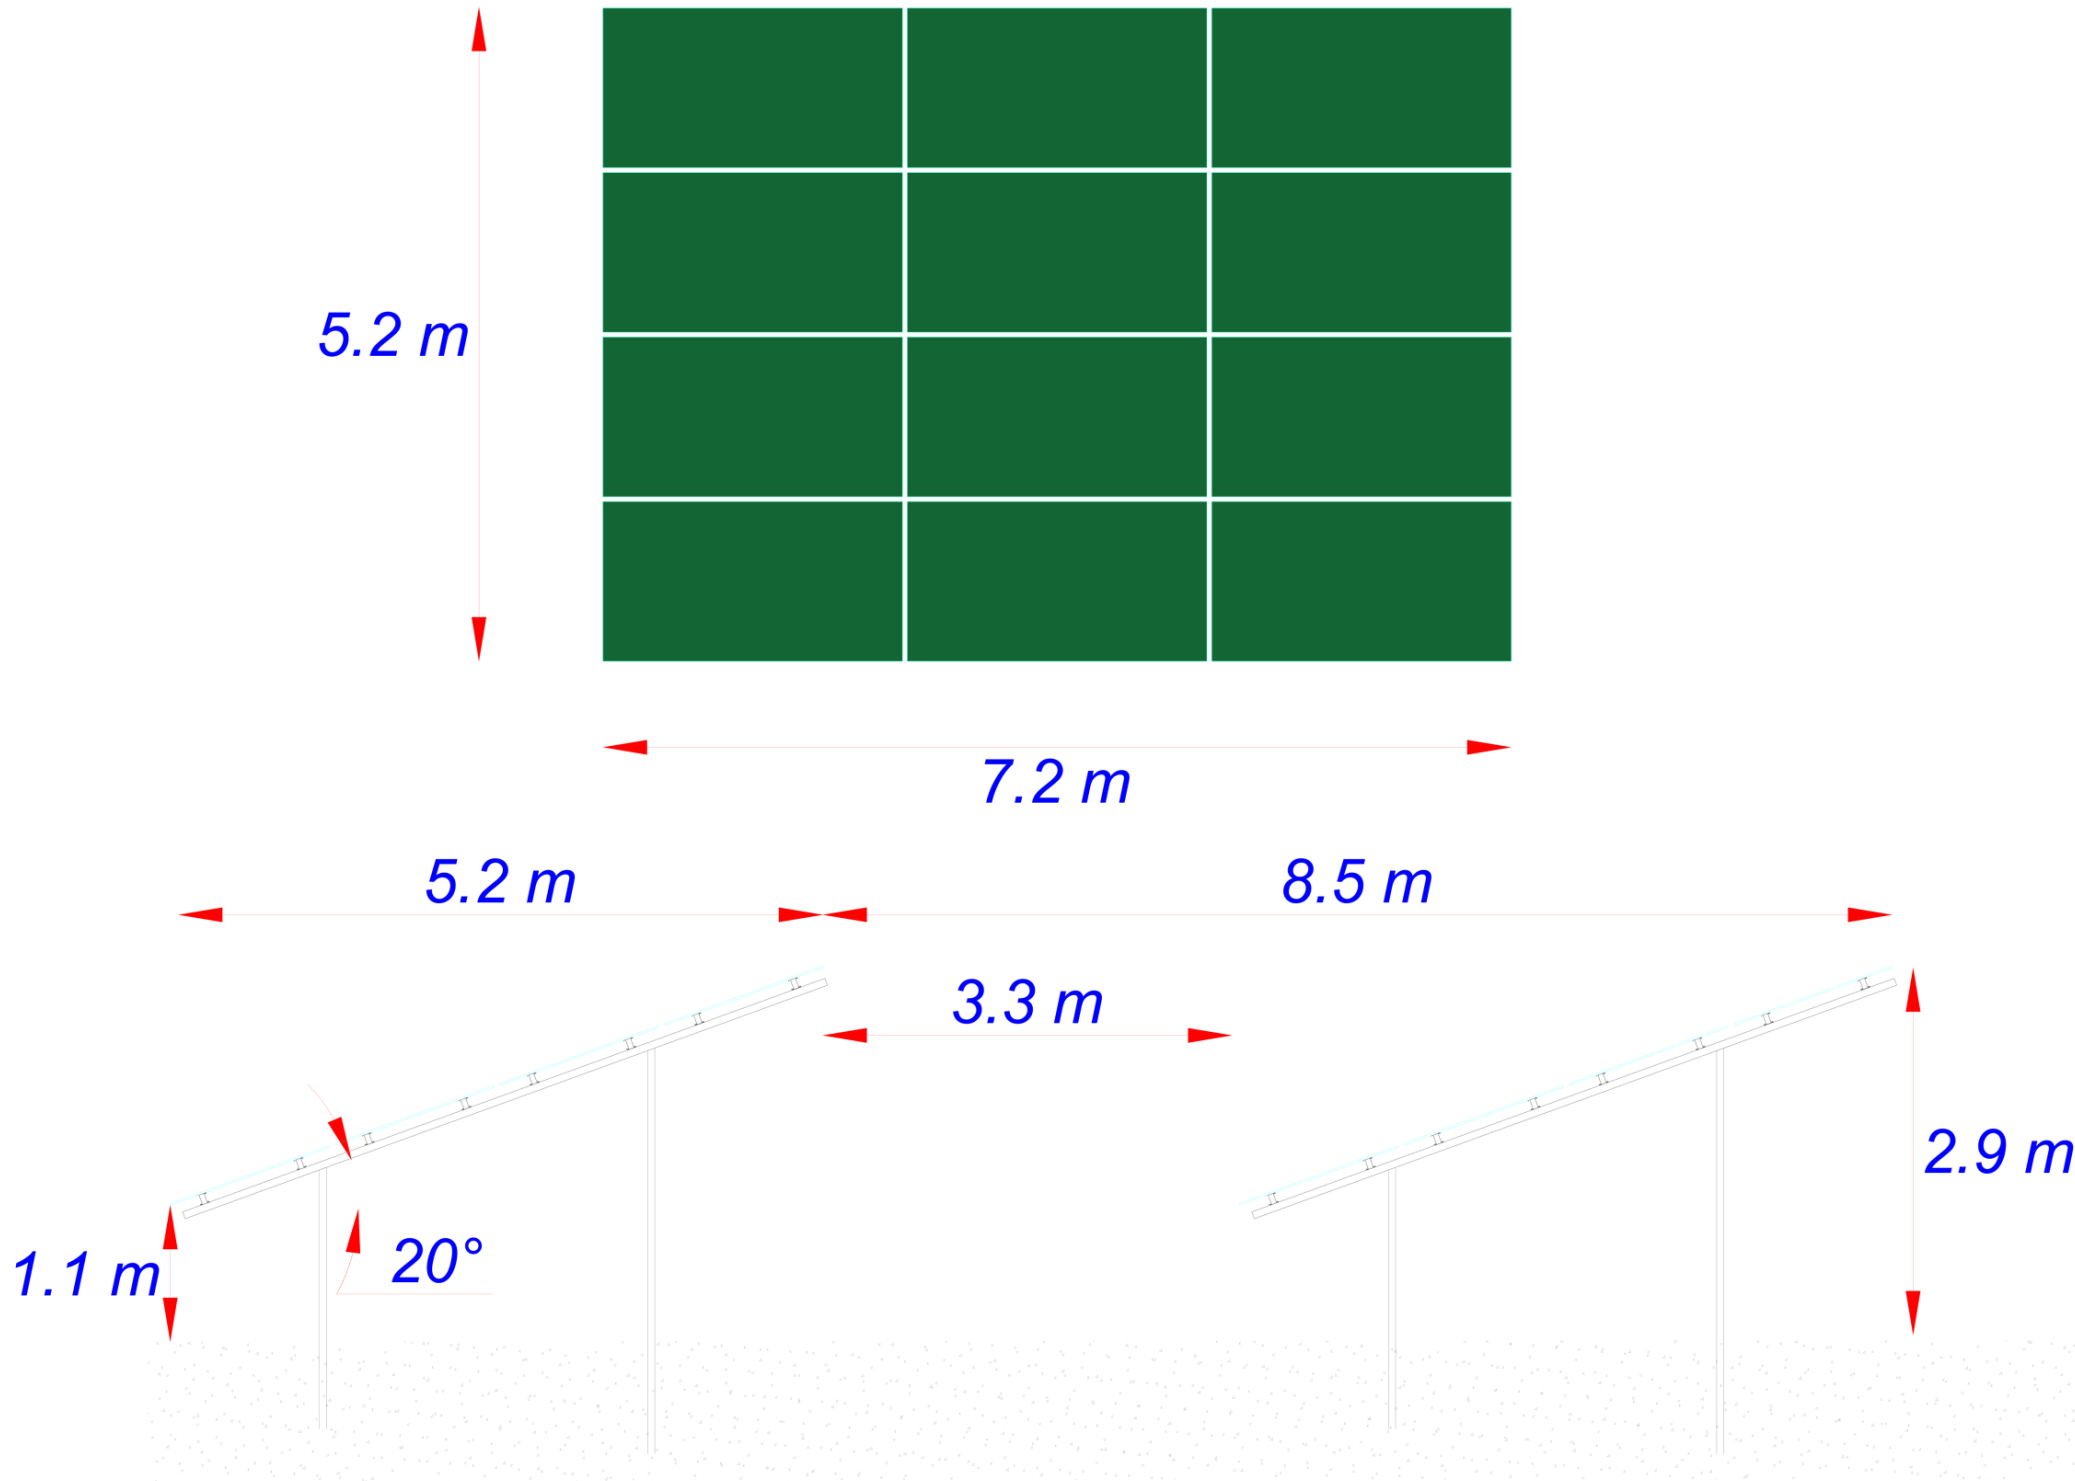

Nom du Projet : Neuville-sur-Ain	Inclinaison des modules: 30°	PTR
Coordonnées : 46.091758 , 5.393445	Azimut : 0°	Date : 01/07/2026
Puissance potentielle : 999 KWc	Nb de modules estimé : 1 668	Échelle : 1:25
Zone clôturée : 1.5 ha	Structure : Pieux battus	Note :
Taux de couverture: 61%	Distance entre les rangées : 8.5 m	