


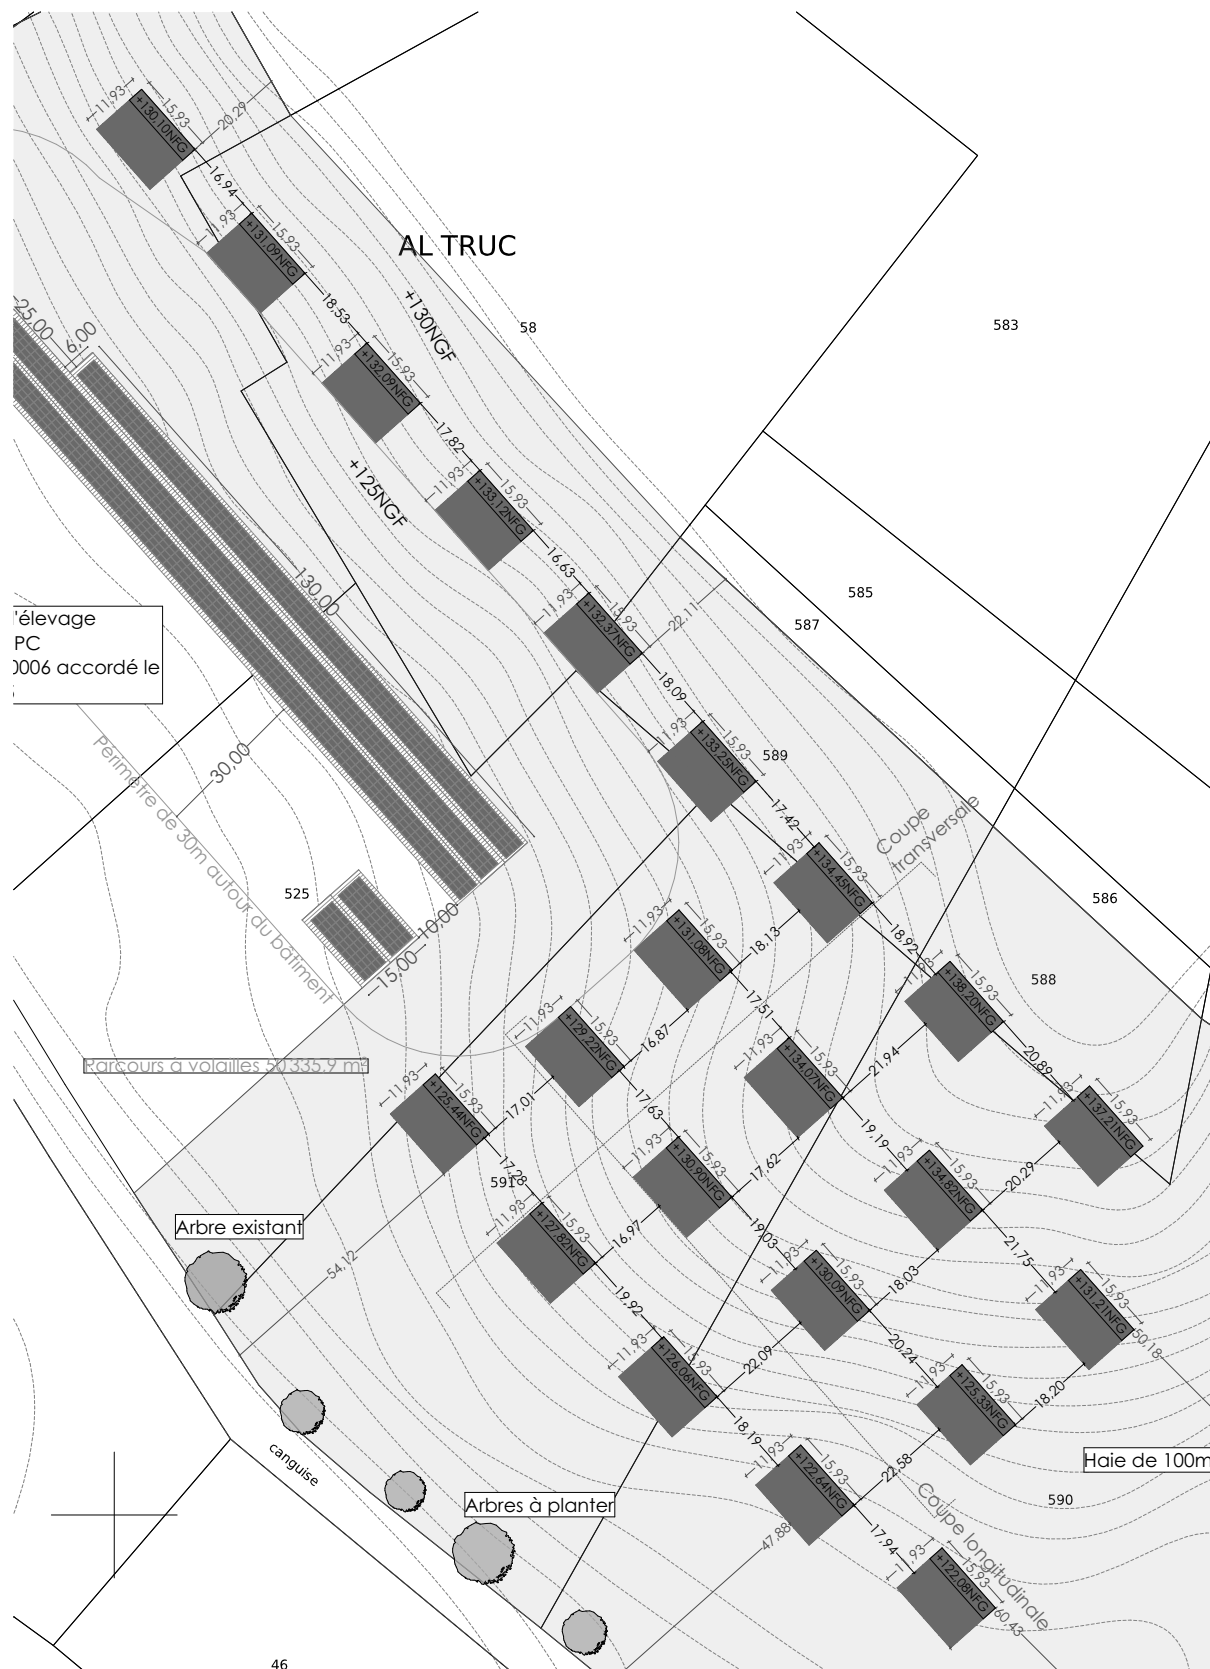

Plan de toiture 1/1500

Composition parcours:

-22 tables

Composition table:

-charpente structure metallique couleur alu

-pente 30%


-emprise au sol panneau 190,1 m²

-nombre de module par table: 98

Composition module :

-panneaux photovoltaiques RAL 5022 pose en portrait

-puissance panneau 44,59 kWc

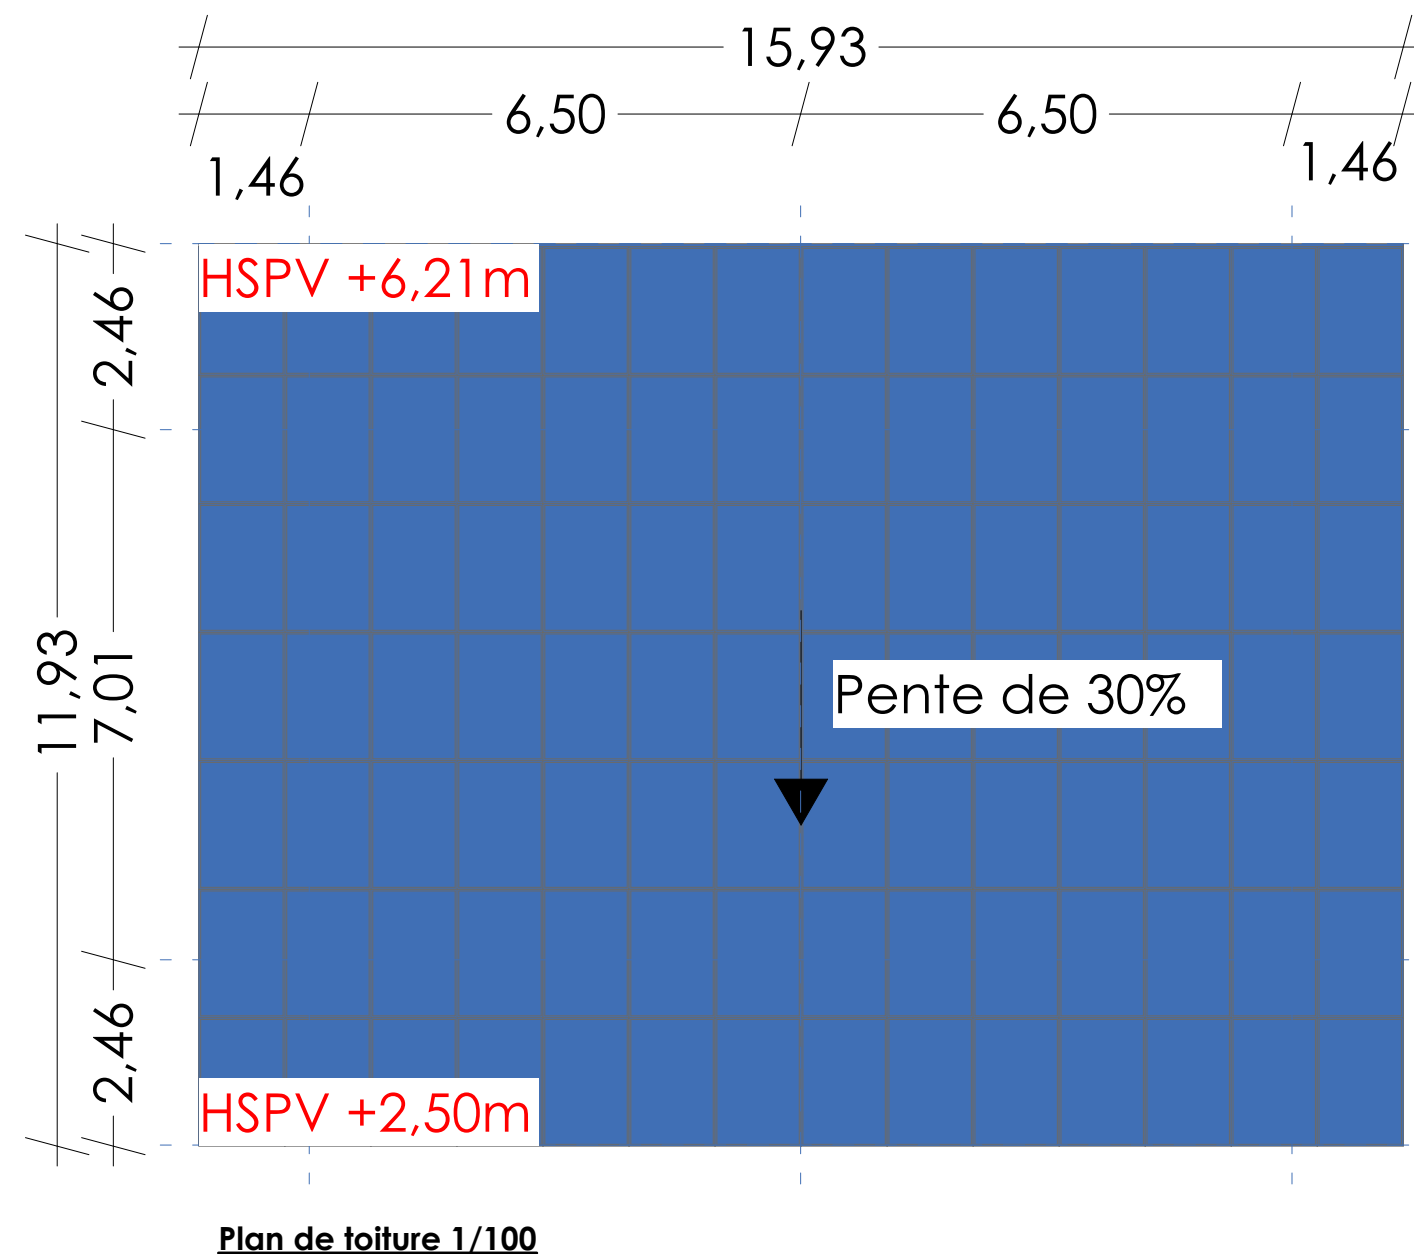

Plan de toiture 1/100