


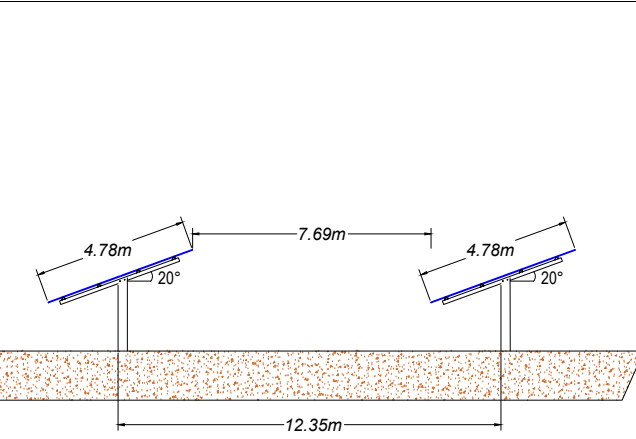

- Légende
- Limites parcellaires
- Clôture périphérique
- Portail d'accès au site 5m
- Piste périphérique externe 5m
- Voirie lourde
- Plateforme base vie
- Réserve d'eau 120m³
+ poteau d'aspiration
- Poste de livraison/transformation
- Table 2V28 = 56 modules
- Table 2V14 = 28 modules

ELYS
17 rue de la servie
30000 NÎMES
06 95 79 59 54
www.elys.eu

PHASE
APS

N°
1

INDICE
A

DATE
03/08/2026

ECHELLE
1/1250

MAITRE D'OUVRAGE
VDN

COMMUNE DE
PALAU-DEL-VIDRE (66)

IMPLANTATION
Centrale photovoltaïque

Structures fixes 2V14 & 2V28
Modules PV 620Wc
Onduleurs Huawei SUN2000-330KTL

INDICE	DATE	MODIFICATIONS	DESSIN
A	03/08/2026	Création	LM

A3

Surface clôturée (ha)	Inclinaison (°)	Puissance unitaire module PV	Nombre			Nombre total modules PV	Puissance totale (kWc)	Puissance totale (kVA)	Surface projetée modules PV (m²)	Surface continue d'implantation PV selon note ministérielle (m²)	Taux de couverture (%)
			2	V	28	2	V	14			
5.75	20	620	84			4			12 222	31 476	39