


PLAN DES ABORDS DU PROJET

INFORMATION GENERALE

Adresse : Lieu dit Parcelle E108, 72300 PRECIGNE
Références cadastrales de l'unité foncière :
OE 0108 : 23969 m²

TOTAL UNITE FONCIERE : 23969 m²
SURFACE PROJET : 23465 m²
EMPRISE CLOTUREE : 22234 m²
LONGUEUR DE CLOTURE : 713 m

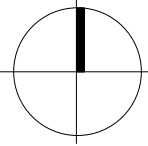


Panneaux : 1458 unités - DMEGC 650 Wc
Puissance nominale ≤ 999kWc (projection actuelle : 947.7 kWc)
Surface des panneaux : 3808.4 m²

LEGENDE

 LIMITE DU PROJET

 PERIMETRE DE 100M PAR RAPPORT AU PROJET

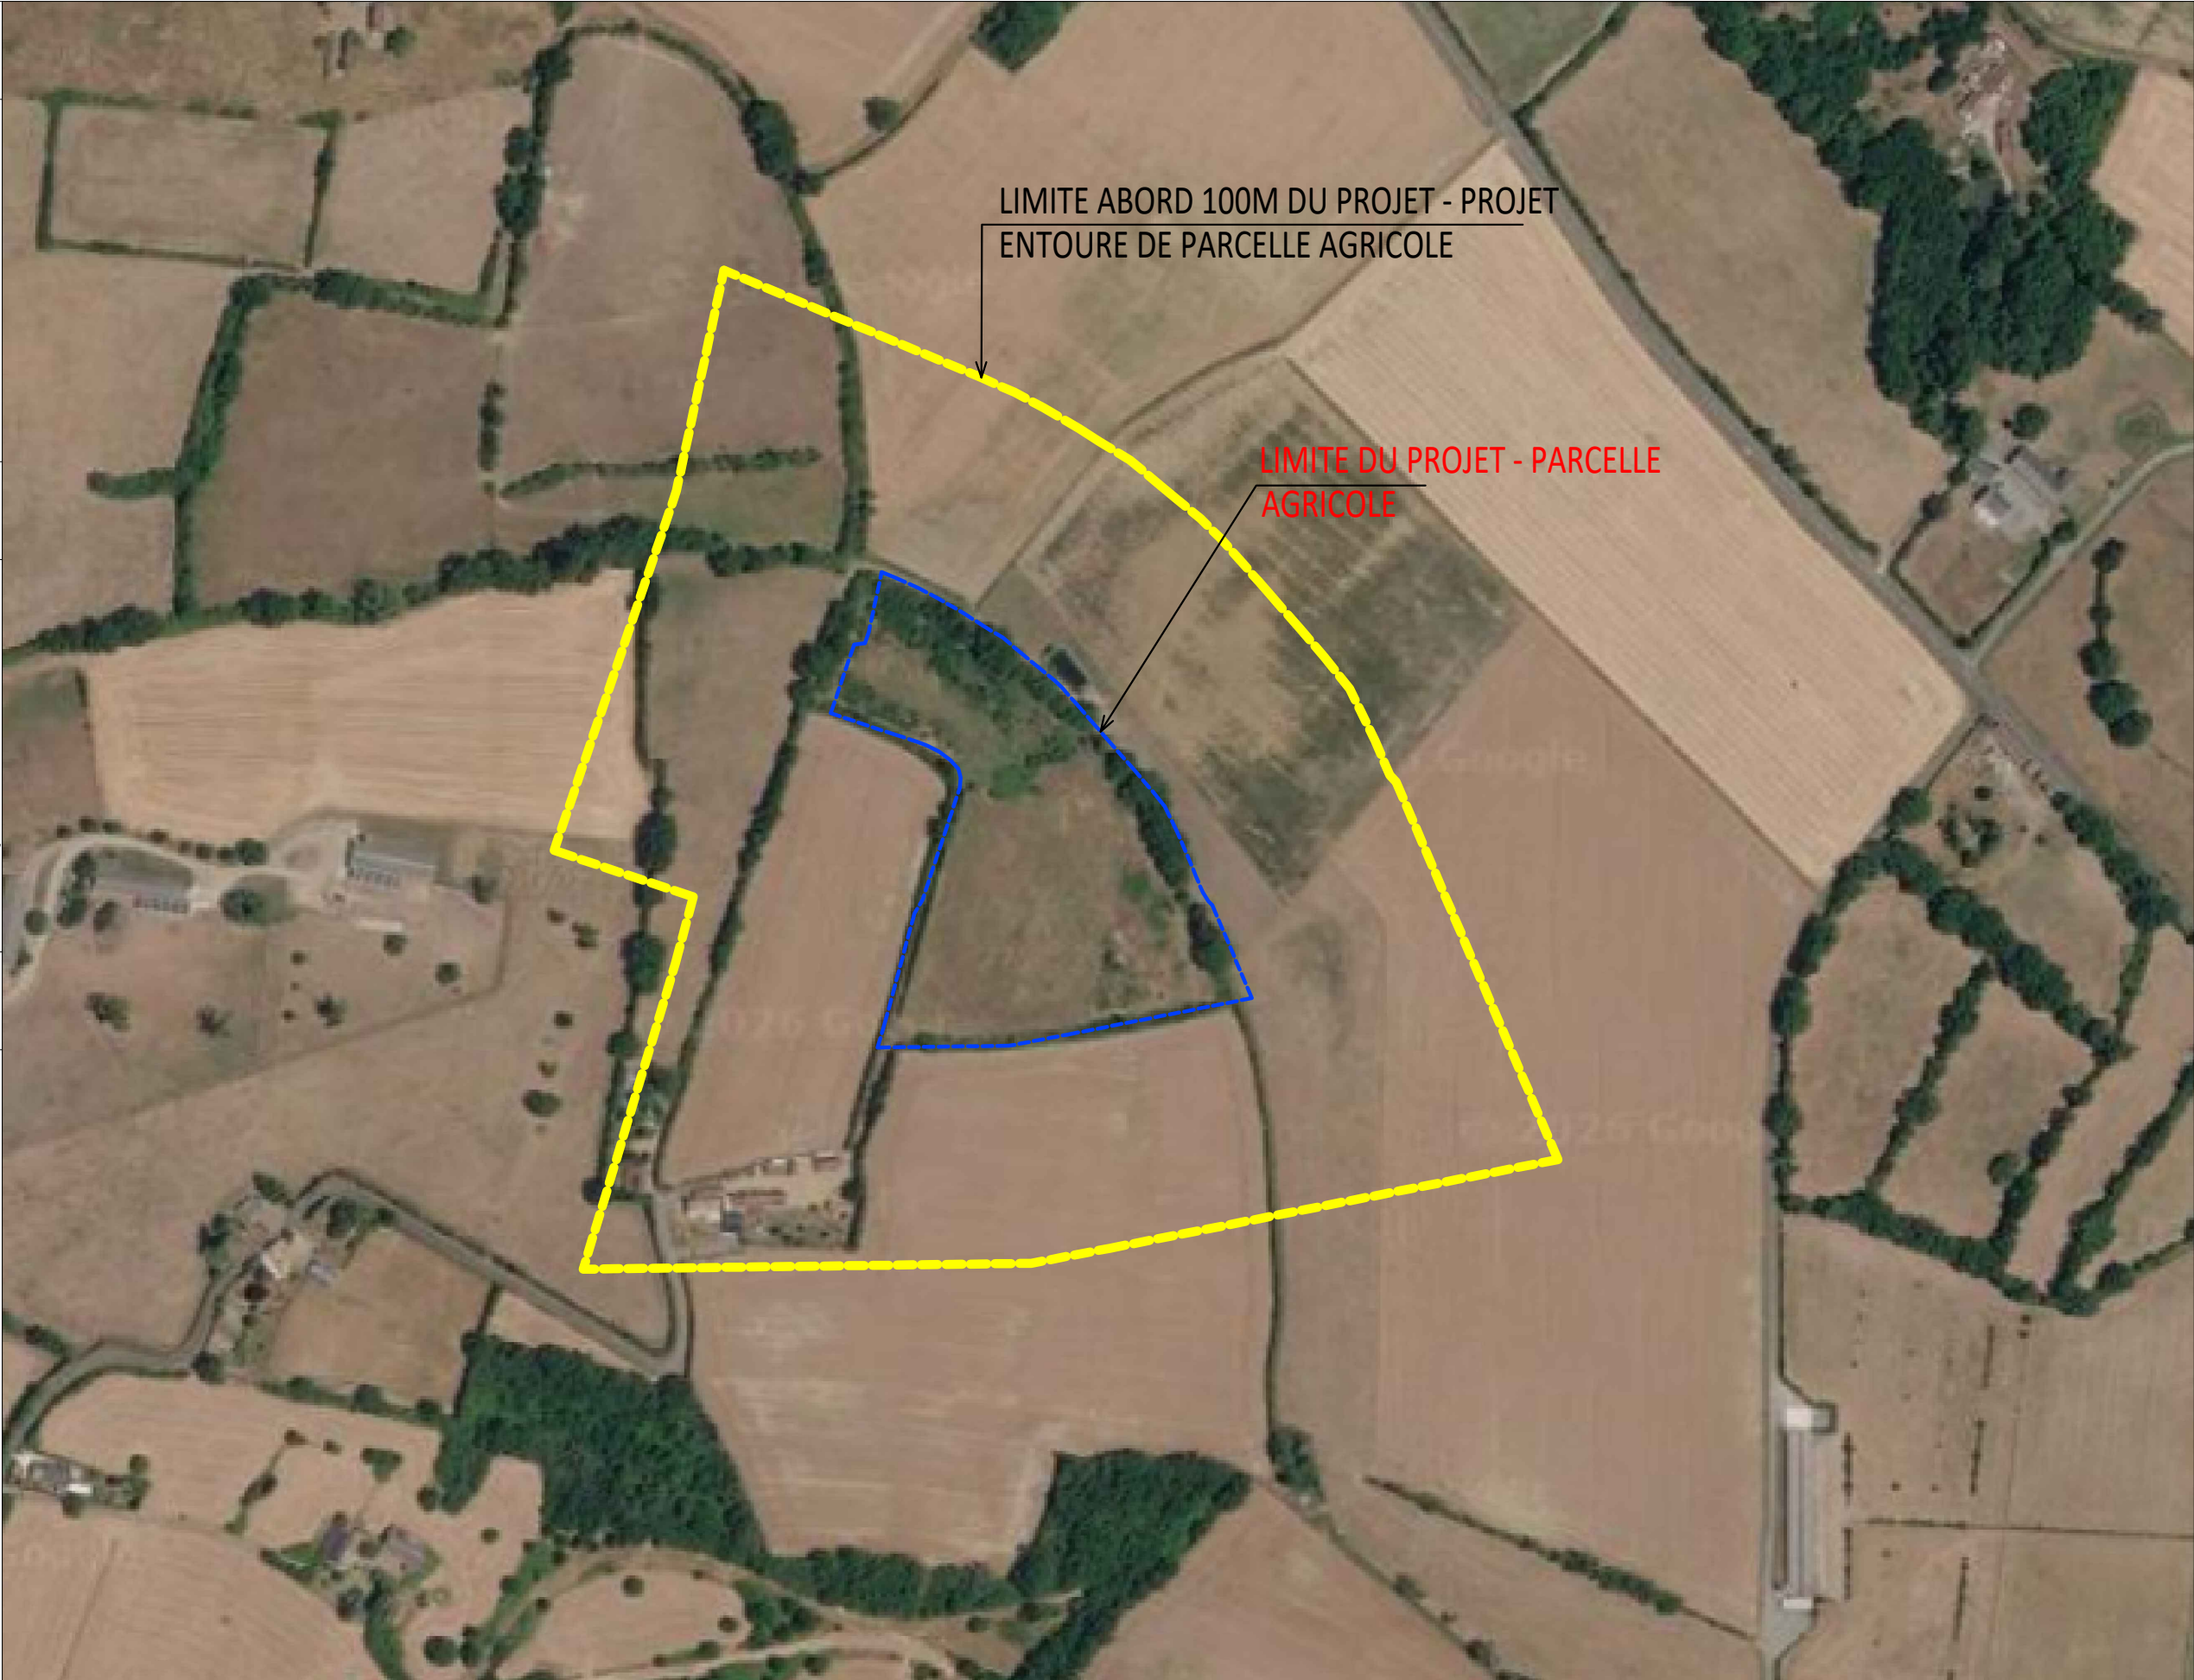

Date	Echelle	Phase	Format		Le présent dossier est un dossier constitutif d'une déclaration préalable. Il regroupe un ensemble de plans plus ou moins précis et détaillés selon les pièces. Il n'est pas un dossier de plans d'exécutions. En aucun cas, celui-ci peut être utilisé pour le chantier. Chaque entreprise avant toute commande, toute réalisation de travaux et durant le chantier devra reprendre les mesures et devra s'assurer de leur réalisation dans les règles de la construction.	Construction d'une centrale photovoltaïque au sol
24/08/2026	1:3000	DPC	A3			