

PLAN ENVIRONNEMENT

COURS D'EAU 2026

INFORMATION GENERALE


Adresse : Lieu dit Parcelle E108, 72300 PRECIGNE
Références cadastrales de l'unité foncière :
OE 0108 : 23969 m²

TOTAL UNITE FONCIERE : 23969 m²
SURFACE PROJET : 23465 m²
EMPRISE CLOTUREE : 22234 m²
LONGUEUR DE CLOTURE : 713 m

Panneaux : 1458 unités - DMEGC 650 Wc
Puissance nominale ≤ 999kWc (projection actuelle : 947.7 kWc)
Surface des panneaux : 3808.4 m²

LEGENDE

EMPLACEMENT DU PROJET

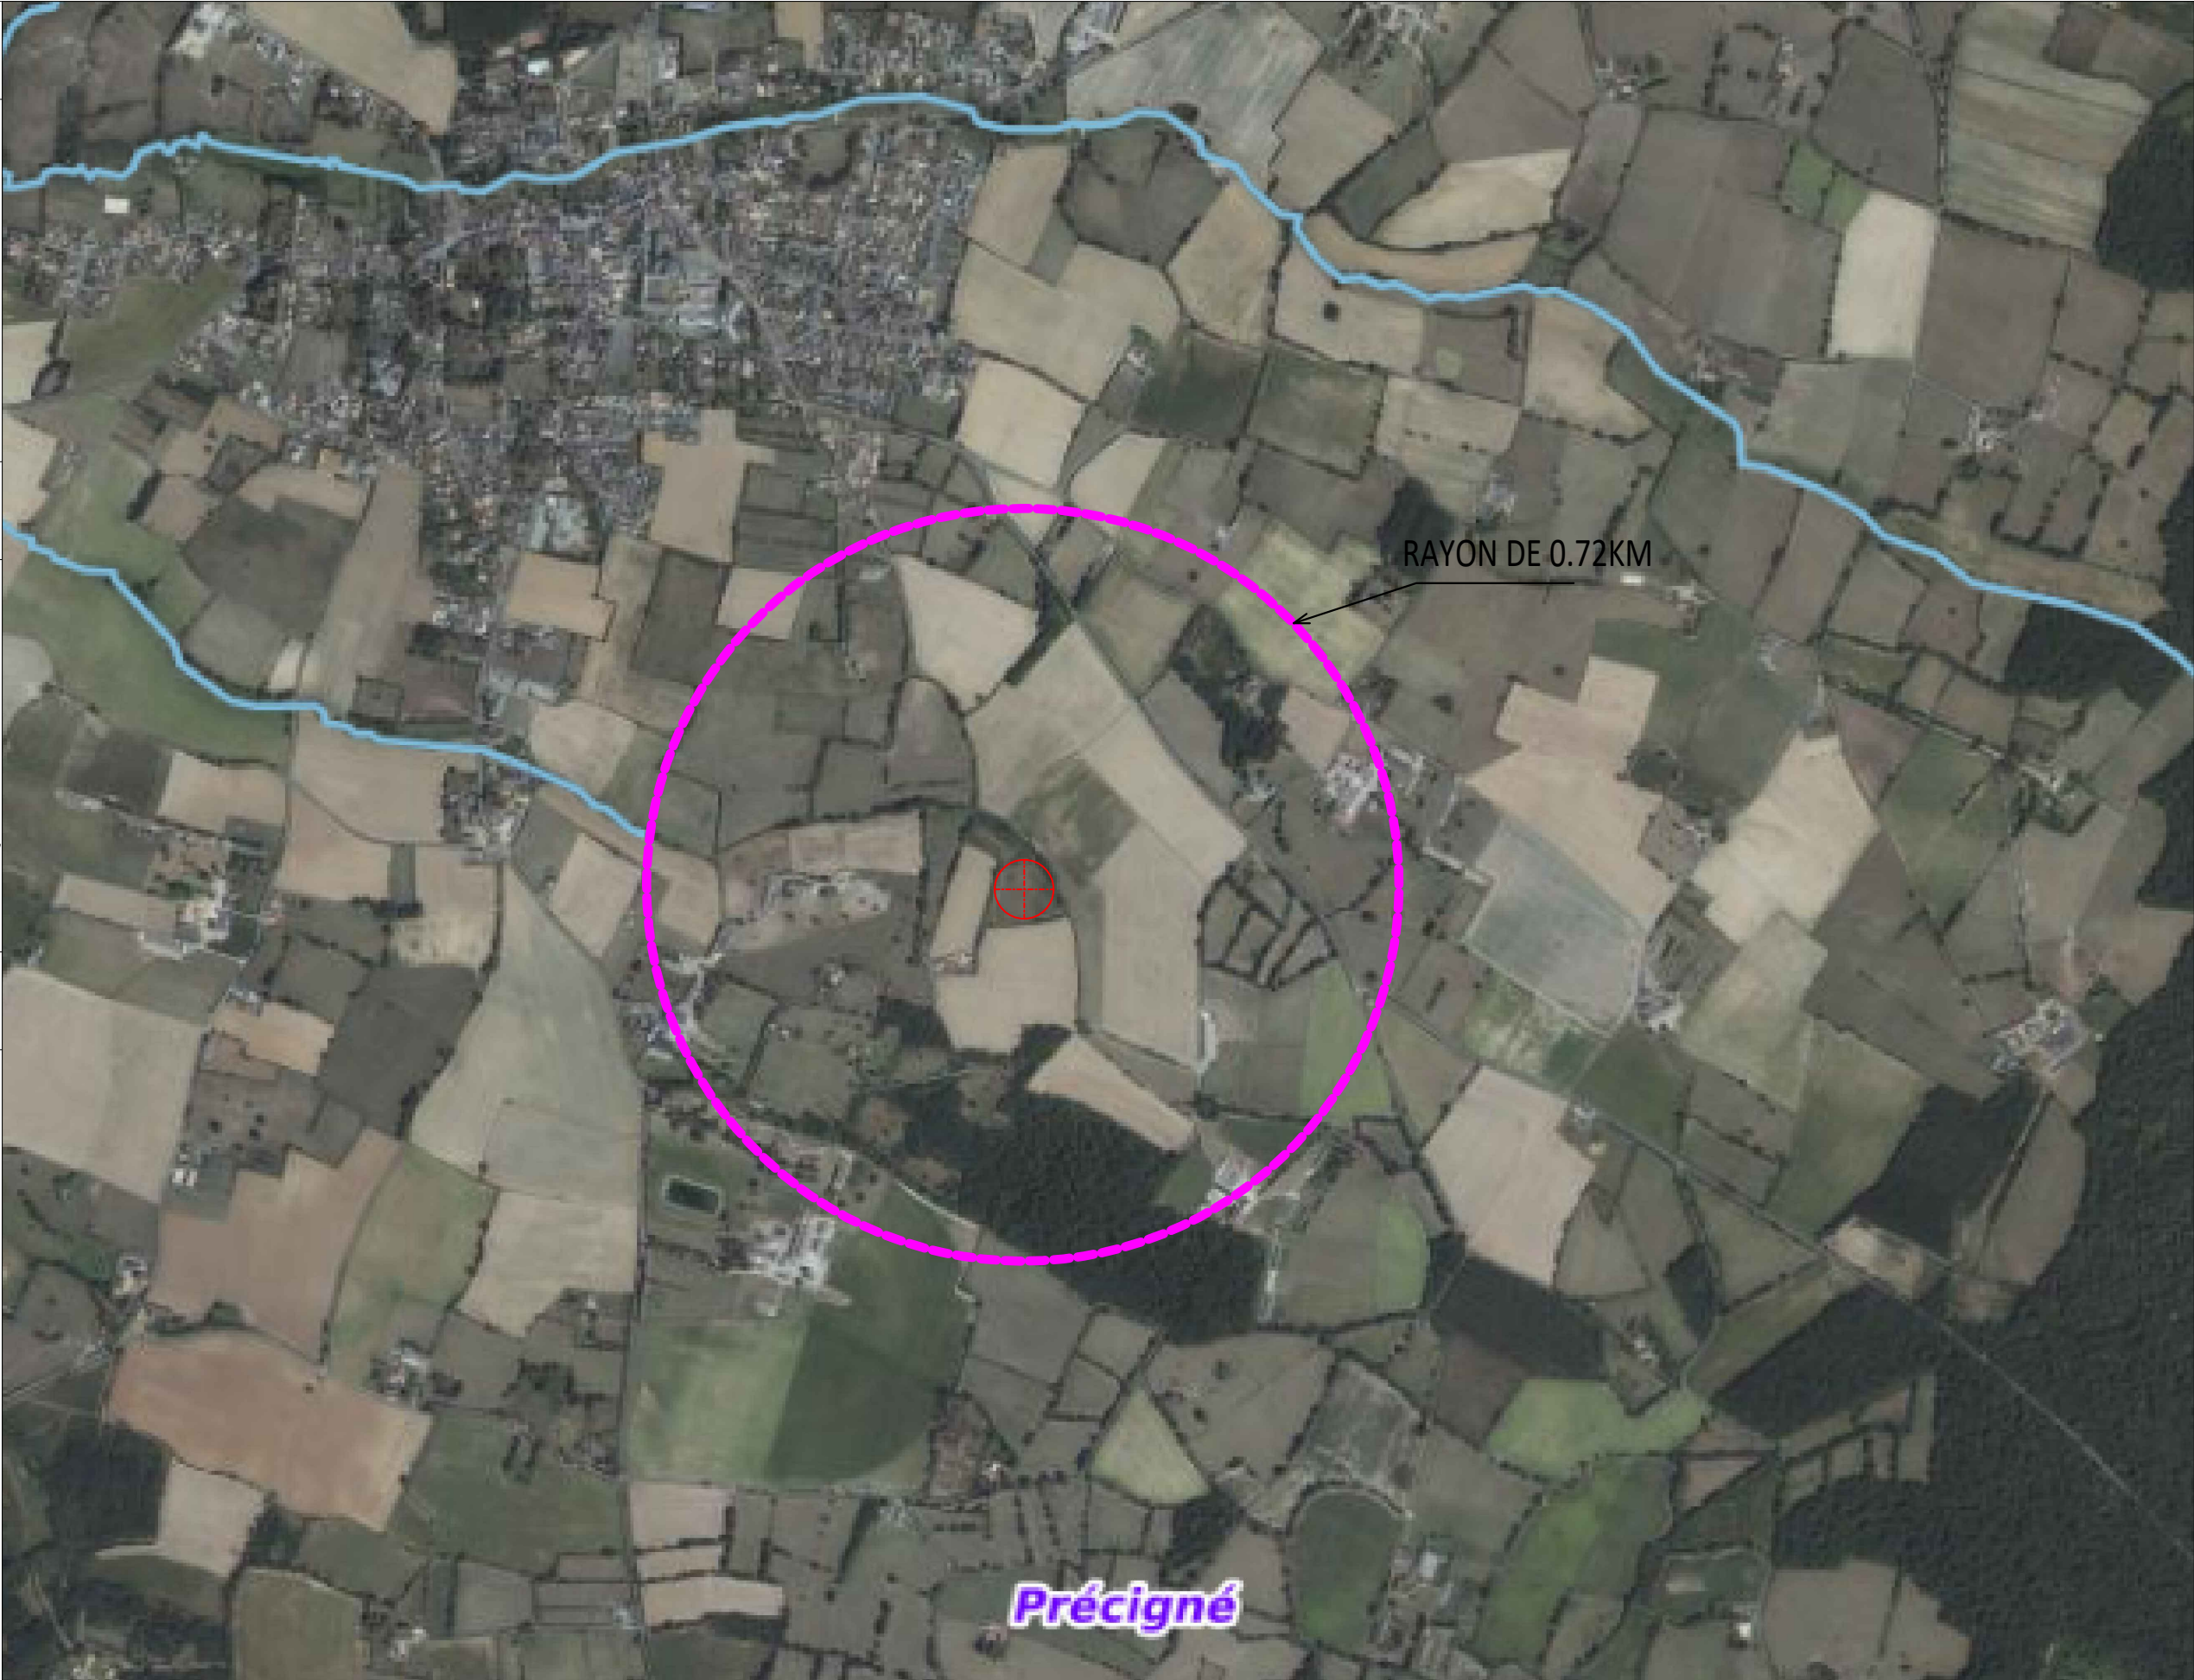

Date	Echelle	Phase	Format		Le présent dossier est un dossier constitutif d'une déclaration préalable. Il regroupe un ensemble de plans plus ou moins précis et détaillés selon les pièces. Il n'est pas un dossier de plans d'exécutions. En aucun cas, celui-ci peut être utilisé pour le chantier. Chaque entreprise avant toute commande, toute réalisation de travaux et durant le chantier devra reprendre les mesures et devra s'assurer de leur réalisation dans les règles de la construction.	Construction d'une centrale photovoltaïque au sol
24/08/2026	1:25000	DPC	A3			

PLAN ENVIRONNEMENT

ZNIEFF Type 1 - Site SUD DE LA
FORET DE MALPAIRE
(Identifiant 520620020) au
Sud/Est du projet

INFORMATION GENERALE

Adresse : Lieu dit Parcelle E108, 72300 PRECIGNE
Références cadastrales de l'unité foncière :
OE 0108 : 23969 m²

TOTAL UNITE FONCIERE : 23969 m²
SURFACE PROJET : 23465 m²
EMPRISE CLOTUREE : 22234 m²
LONGUEUR DE CLOTURE : 713 m

Panneaux : 1458 unités - DMEGC 650 Wc
Puissance nominale ≤ 999kWc (projection actuelle : 947.7
kWc)
Surface des panneaux : 3808.4 m²

LEGENDE

EMPLACEMENT DU PROJET



Date	Echelle	Phase	Format		Le présent dossier est un dossier constitutif d'une déclaration préalable. Il regroupe un ensemble de plans plus ou moins précis et détaillés selon les pièces. Il n'est pas un dossier de plans d'exécutions. En aucun cas, celui-ci peut être utilisé pour le chantier. Chaque entreprise avant toute commande, toute réalisation de travaux et durant le chantier devra reprendre les mesures et devra s'assurer de leur réalisation dans les règles de la construction.	Construction d'une centrale photovoltaïque au sol
24/08/2026	1:25000	DPC	A3			

PLAN ENVIRONNEMENT

ZNIEFF Type 2 - Aucun site aux abords de 3km du projet

INFORMATION GENERALE

Adresse : Lieu dit Parcelle E108, 72300 PRECIGNE

Références cadastrales de l'unité foncière :
OE 0108 : 23969 m²

TOTAL UNITE FONCIERE : 23969 m²
SURFACE PROJET : 23465 m²
EMPRISE CLOTUREE : 22234 m²
LONGUEUR DE CLOTURE : 713 m

Panneaux : 1458 unités - DMEGC 650 Wc

Puissance nominale ≤ 999kWc (projection actuelle : 947.7 kWc)

Surface des panneaux : 3808.4 m²

LEGENDE

EMPLACEMENT DU PROJET

Date	Echelle	Phase	Format		Le présent dossier est un dossier constitutif d'une déclaration préalable. Il regroupe un ensemble de plans plus ou moins précis et détaillés selon les pièces. Il n'est pas un dossier de plans d'exécutions. En aucun cas, celui-ci peut être utilisé pour le chantier. Chaque entreprise avant toute commande, toute réalisation de travaux et durant le chantier devra reprendre les mesures et devra s'assurer de leur réalisation dans les règles de la construction.	Construction d'une centrale photovoltaïque au sol
24/08/2026	1:25000	DPC	A3			



PLAN ENVIRONNEMENT

NATURA 2000 - DIRECTIVE OISEAU - Site Aucun site aux abords de 3km du projet

INFORMATION GENERALE


Adresse : Lieu dit Parcelle E108, 72300 PRECIGNE
Références cadastrales de l'unité foncière :
OE 0108 : 23969 m²

TOTAL UNITE FONCIERE : 23969 m²
SURFACE PROJET : 23465 m²
EMPRISE CLOTUREE : 22234 m²
LONGUEUR DE CLOTURE : 713 m

Panneaux : 1458 unités - DMEGC 650 Wc
Puissance nominale ≤ 999kWc (projection actuelle : 947.7 kWc)
Surface des panneaux : 3808.4 m²

LEGENDE

EMPLACEMENT DU PROJET

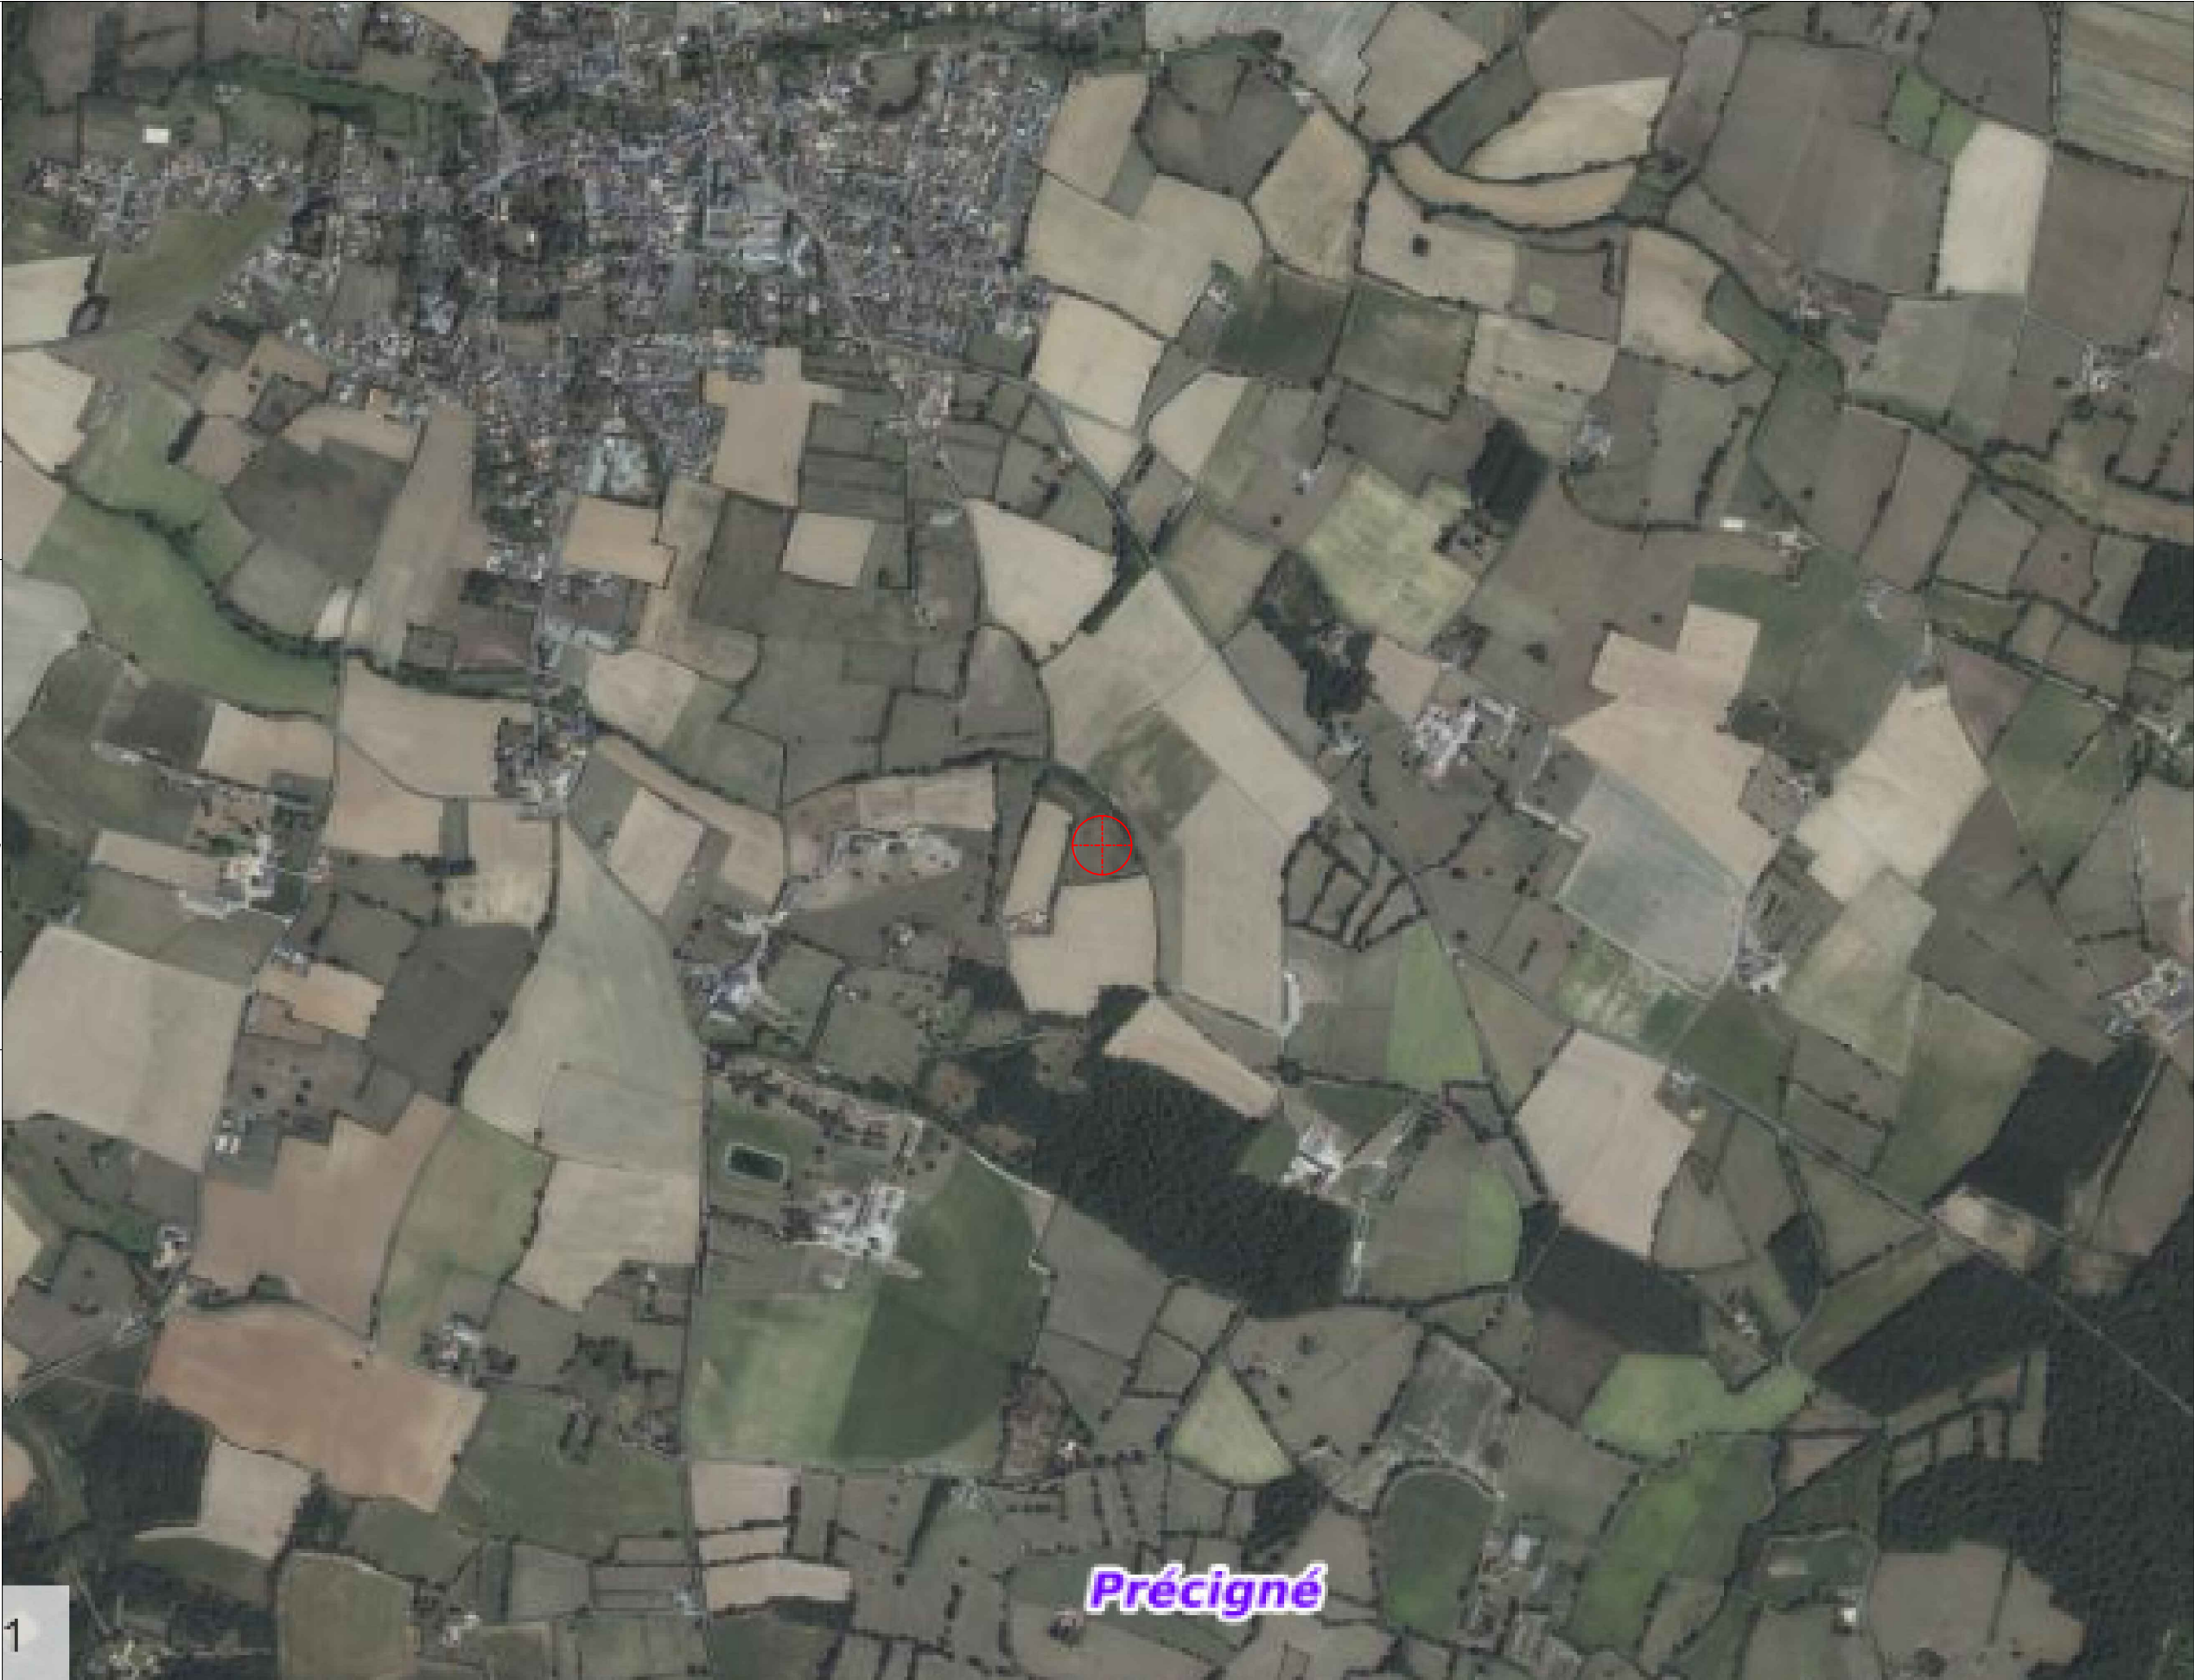

Date	Echelle	Phase	Format		Le présent dossier est un dossier constitutif d'une déclaration préalable. Il regroupe un ensemble de plans plus ou moins précis et détaillés selon les pièces. Il n'est pas un dossier de plans d'exécutions. En aucun cas, celui-ci peut être utilisé pour le chantier. Chaque entreprise avant toute commande, toute réalisation de travaux et durant le chantier devra reprendre les mesures et devra s'assurer de leur réalisation dans les règles de la construction.	Construction d'une centrale photovoltaïque au sol
24/08/2026	1:25000	DPC	A3			

PLAN ENVIRONNEMENT

ZONE HUMIDE -
CARTOGRAPHIE RAINETTE

INFORMATION GENERALE

Adresse : Lieu dit Parcelle E108, 72300 PRECIGNE
Références cadastrales de l'unité foncière :
OE 0108 : 23969 m²

TOTAL UNITE FONCIERE : 23969 m²
SURFACE PROJET : 23465 m²
EMPRISE CLOTUREE : 22234 m²
LONGUEUR DE CLOTURE : 713 m

Panneaux : 1458 unités - DMEGC 650 Wc
Puissance nominale ≤ 999kWc (projection actuelle : 947.7 kWc)
Surface des panneaux : 3808.4 m²

LEGENDE

LIMITE DE PROPRIETE

CLOTURE – GRILLAGE MAILLE RIGIDE 1.8M

CHEMIN PERIPHERIQUE – LARGEUR 3M

MODULES PHOTOVOLTAIQUES

PODS DE STOCKAGE (11.3M²)

CITERNE SOUPLE SDIS – 120M3

AIRE D’ASPIRATION SDIS – 8M x 4M

CONDUIT DE GAZ – LARGEUR 10M

ANGLE DE PRISE DE VUE

VEGETATIONS EXISTANTES

PORTAIL METALLIQUE A CREER

BATIMENTS EXISTANTS

BATTERIES DE STOCKAGE (4.9m²)

ZONE HUMIDE

Date	Echelle	Phase	Format		
24/08/2026	1:1250	DPC	A3	Le présent dossier est un dossier constitutif d'une déclaration préalable. Il regroupe un ensemble de plans plus ou moins précis et détaillés selon les pièces. Il n'est pas un dossier de plans d'exécutions. En aucun cas, celui-ci peut être utilisé pour le chantier. Chaque entreprise avant toute commande, toute réalisation de travaux et durant le chantier devra reprendre les mesures et devra s'assurer de leur réalisation dans les règles de la construction.	Construction d'une centrale photovoltaïque au sol