



C-C'

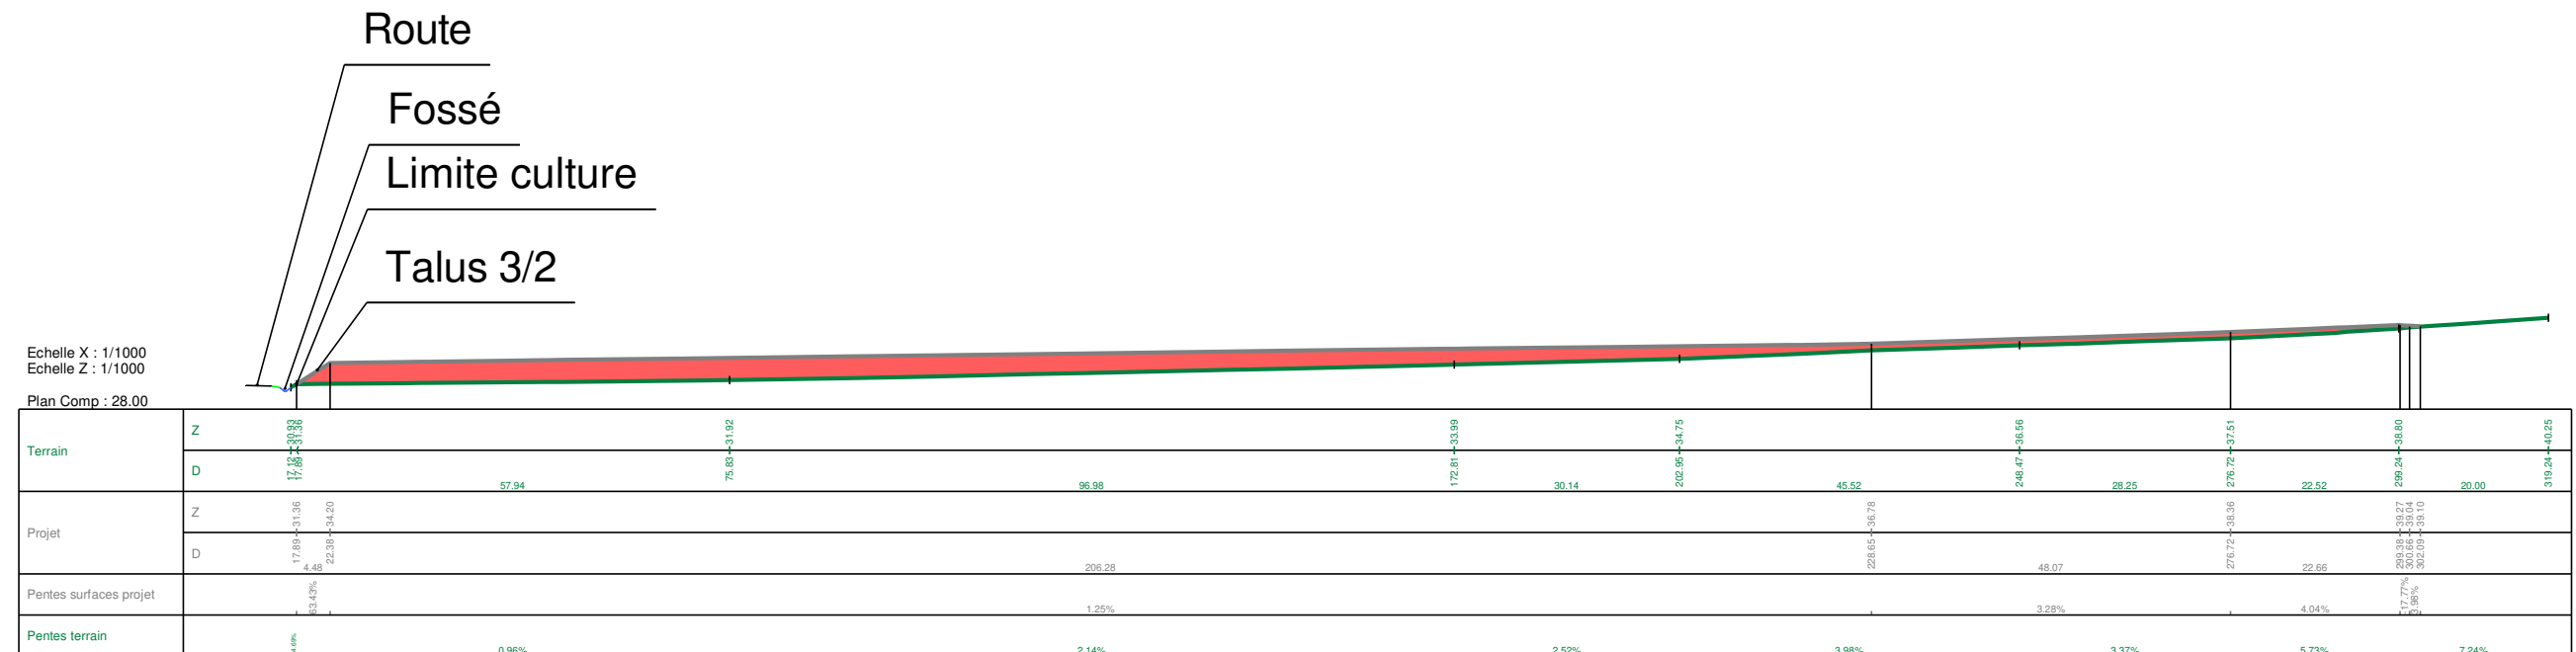

**D-D'**

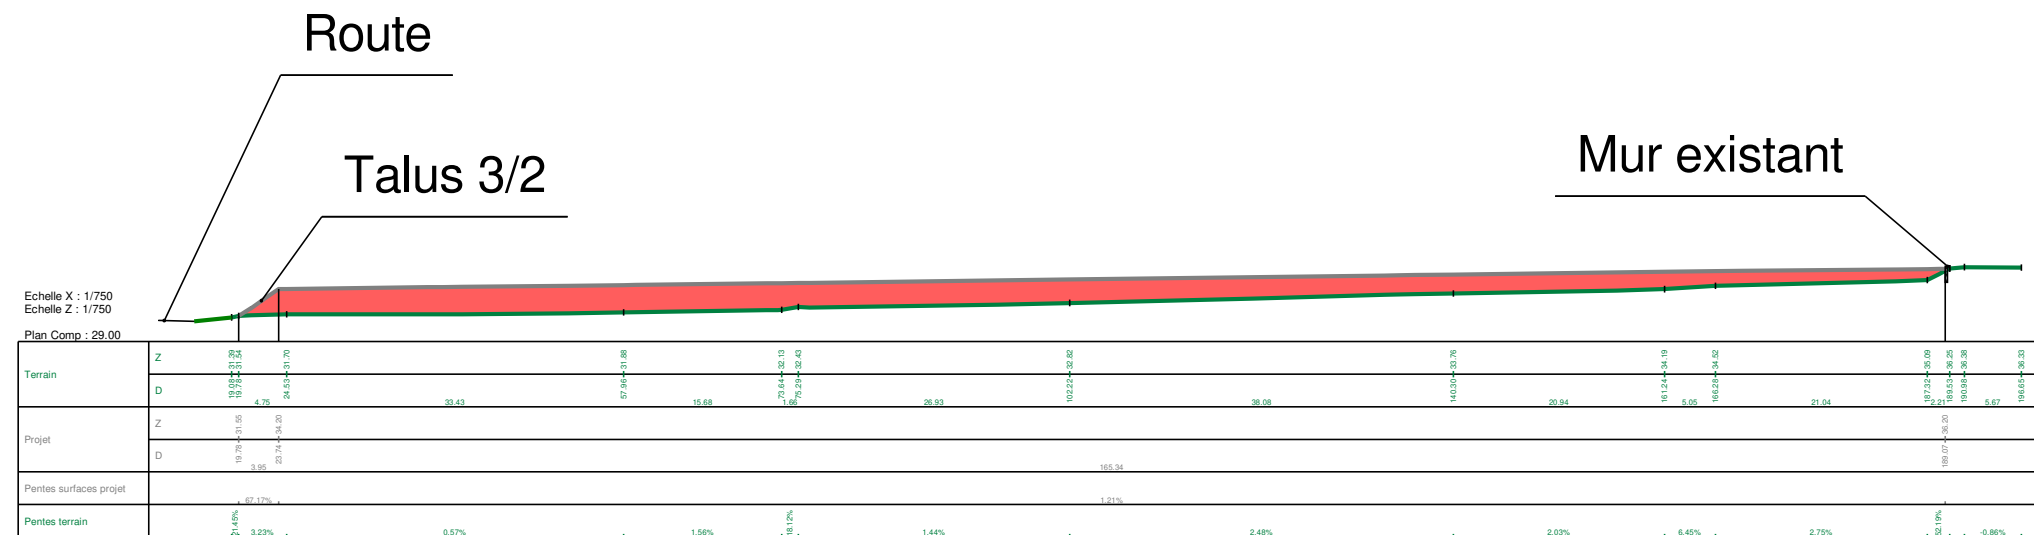

Département du Maine-et-Loire (49)

Commune de Verrières en Anjou

Coupes projet  
La Pierraye  
Cadastre Section ZE

Affaire : 29-942

Date : 2025-12-10

Planimétrie :  
RGF93 - L93

Altimétrie :  
NGF - IGN 69

Echelle :

Format : A3