


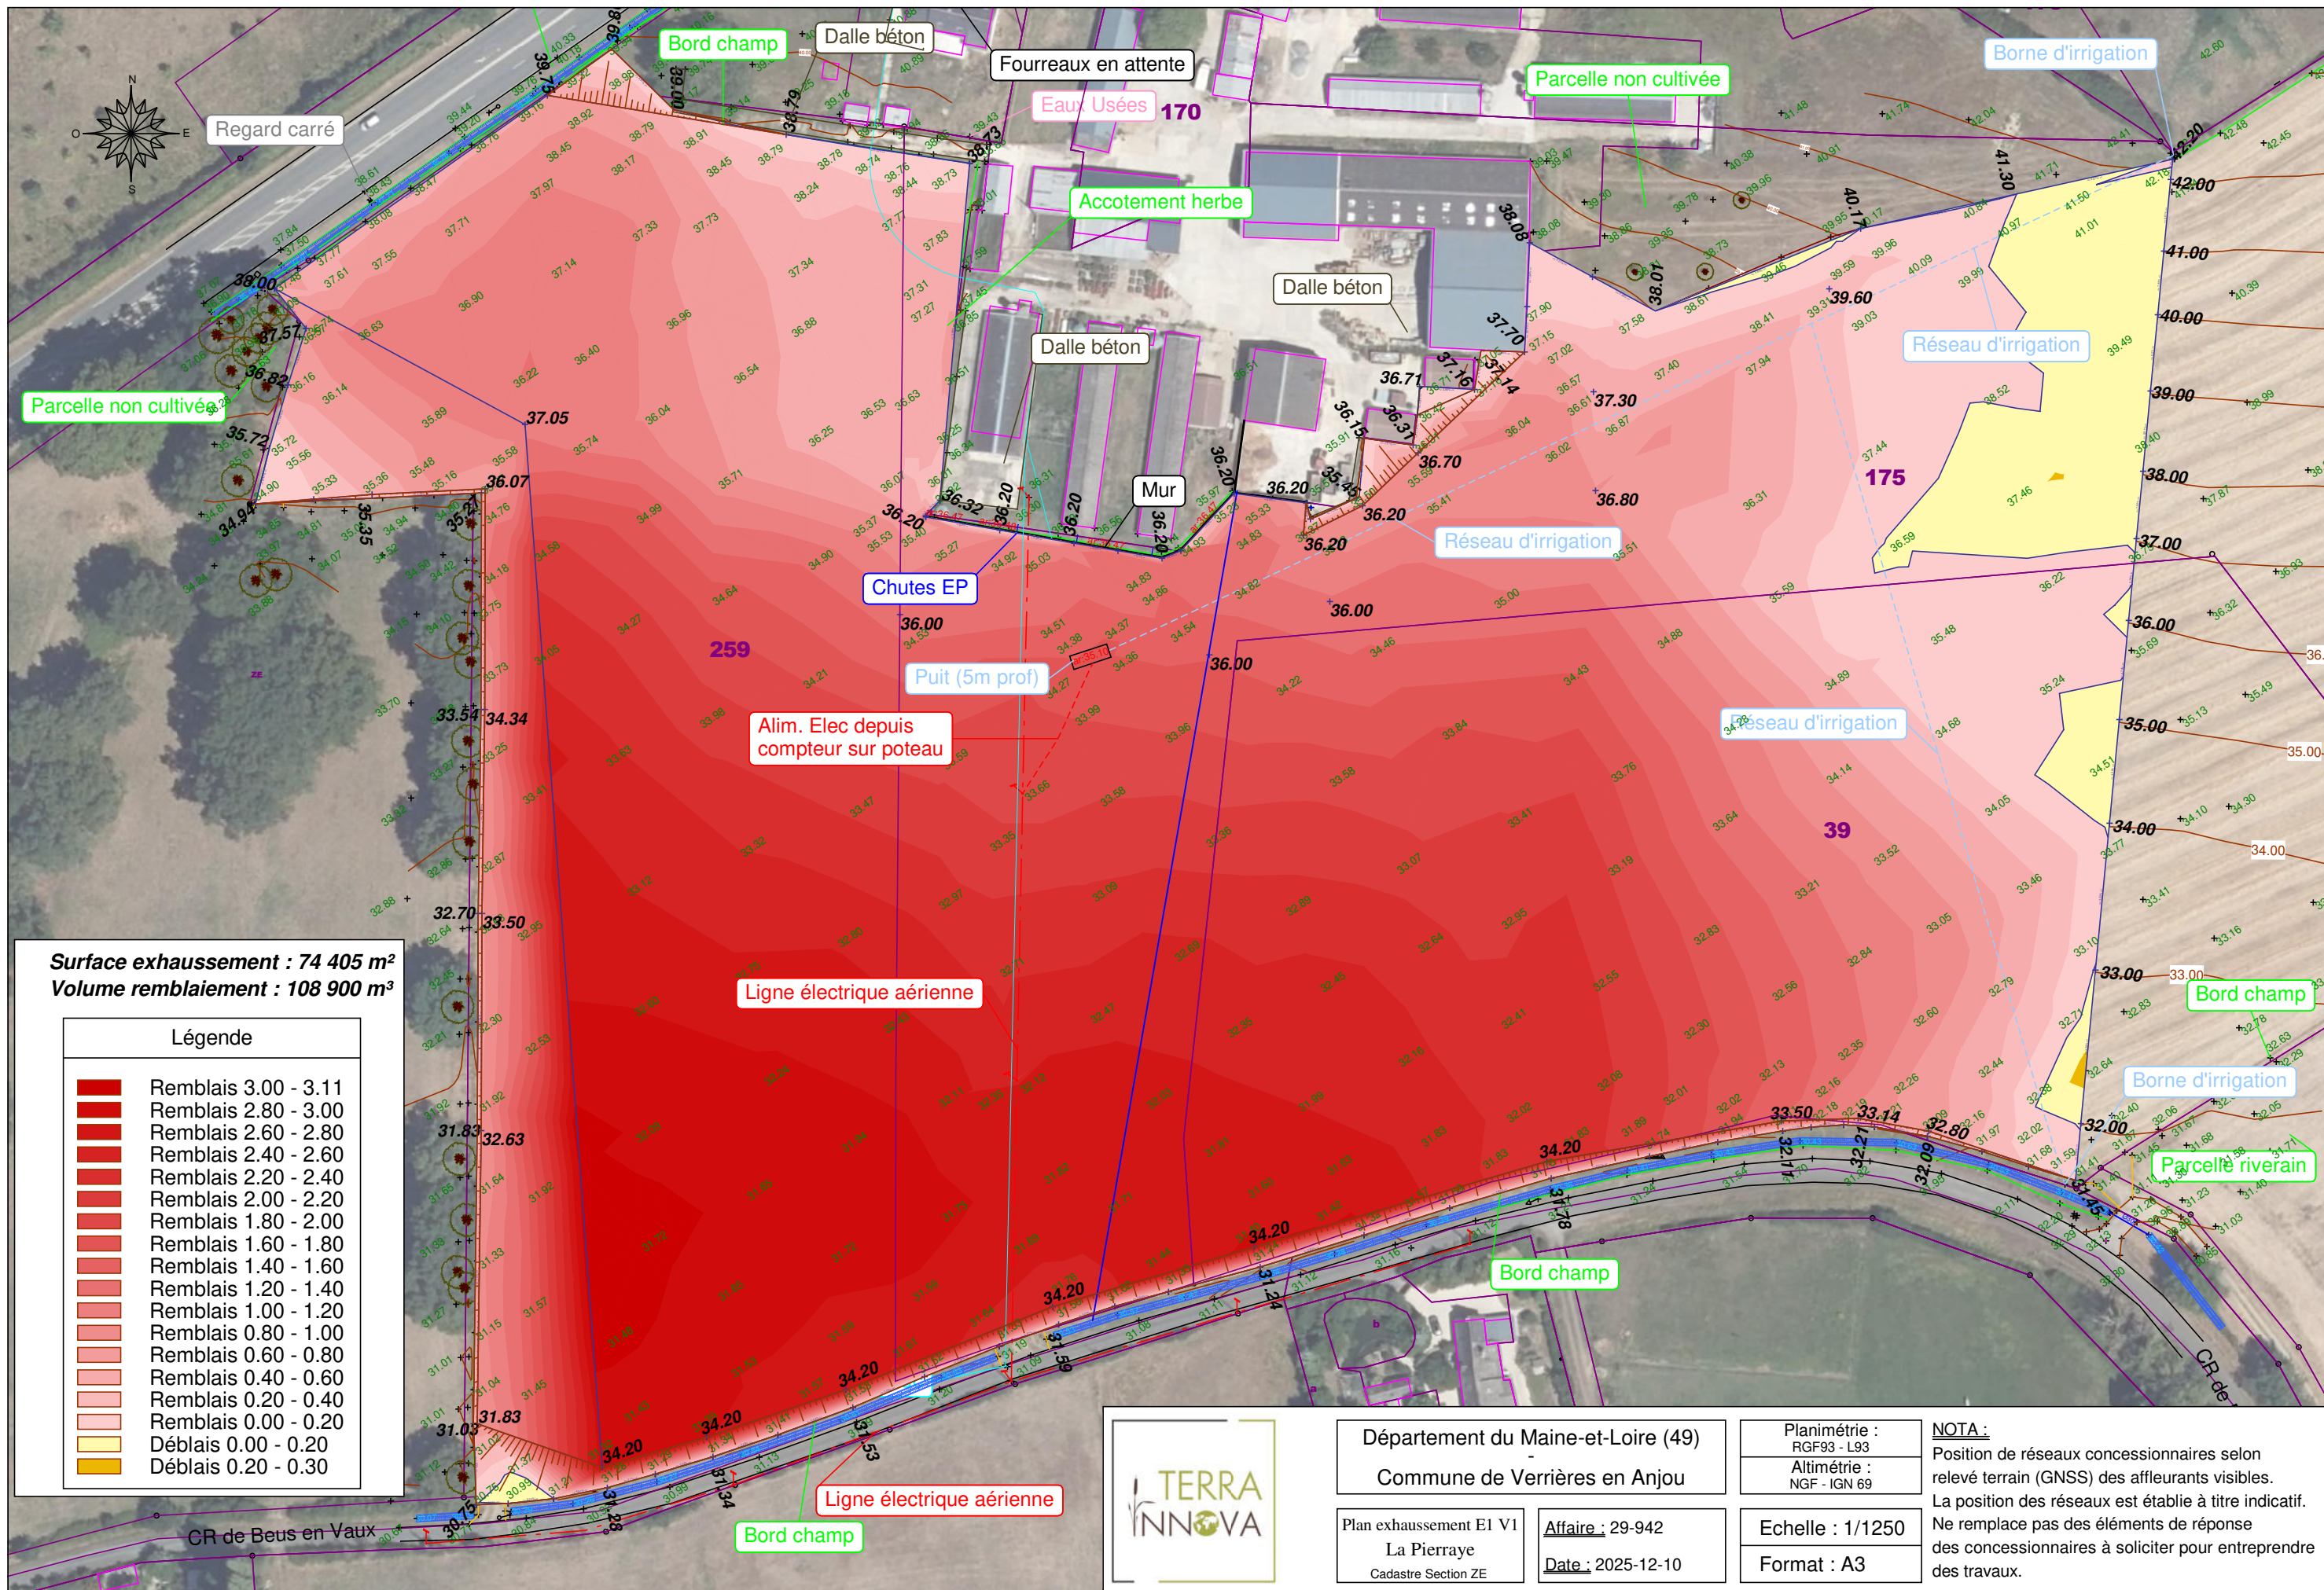

Département du Maine-et-Loire (49)
Commune de Verrières en Anjou

Plan exhaussement E1 V1
La Pierraye
Cadastre Section ZE

Affaire : 29-942
Date : 2025-12-10

Planimétrie :
RGF93 - L93
Altimétrie :
NGF - IGN 69

Echelle : 1/1250
Format : A3