


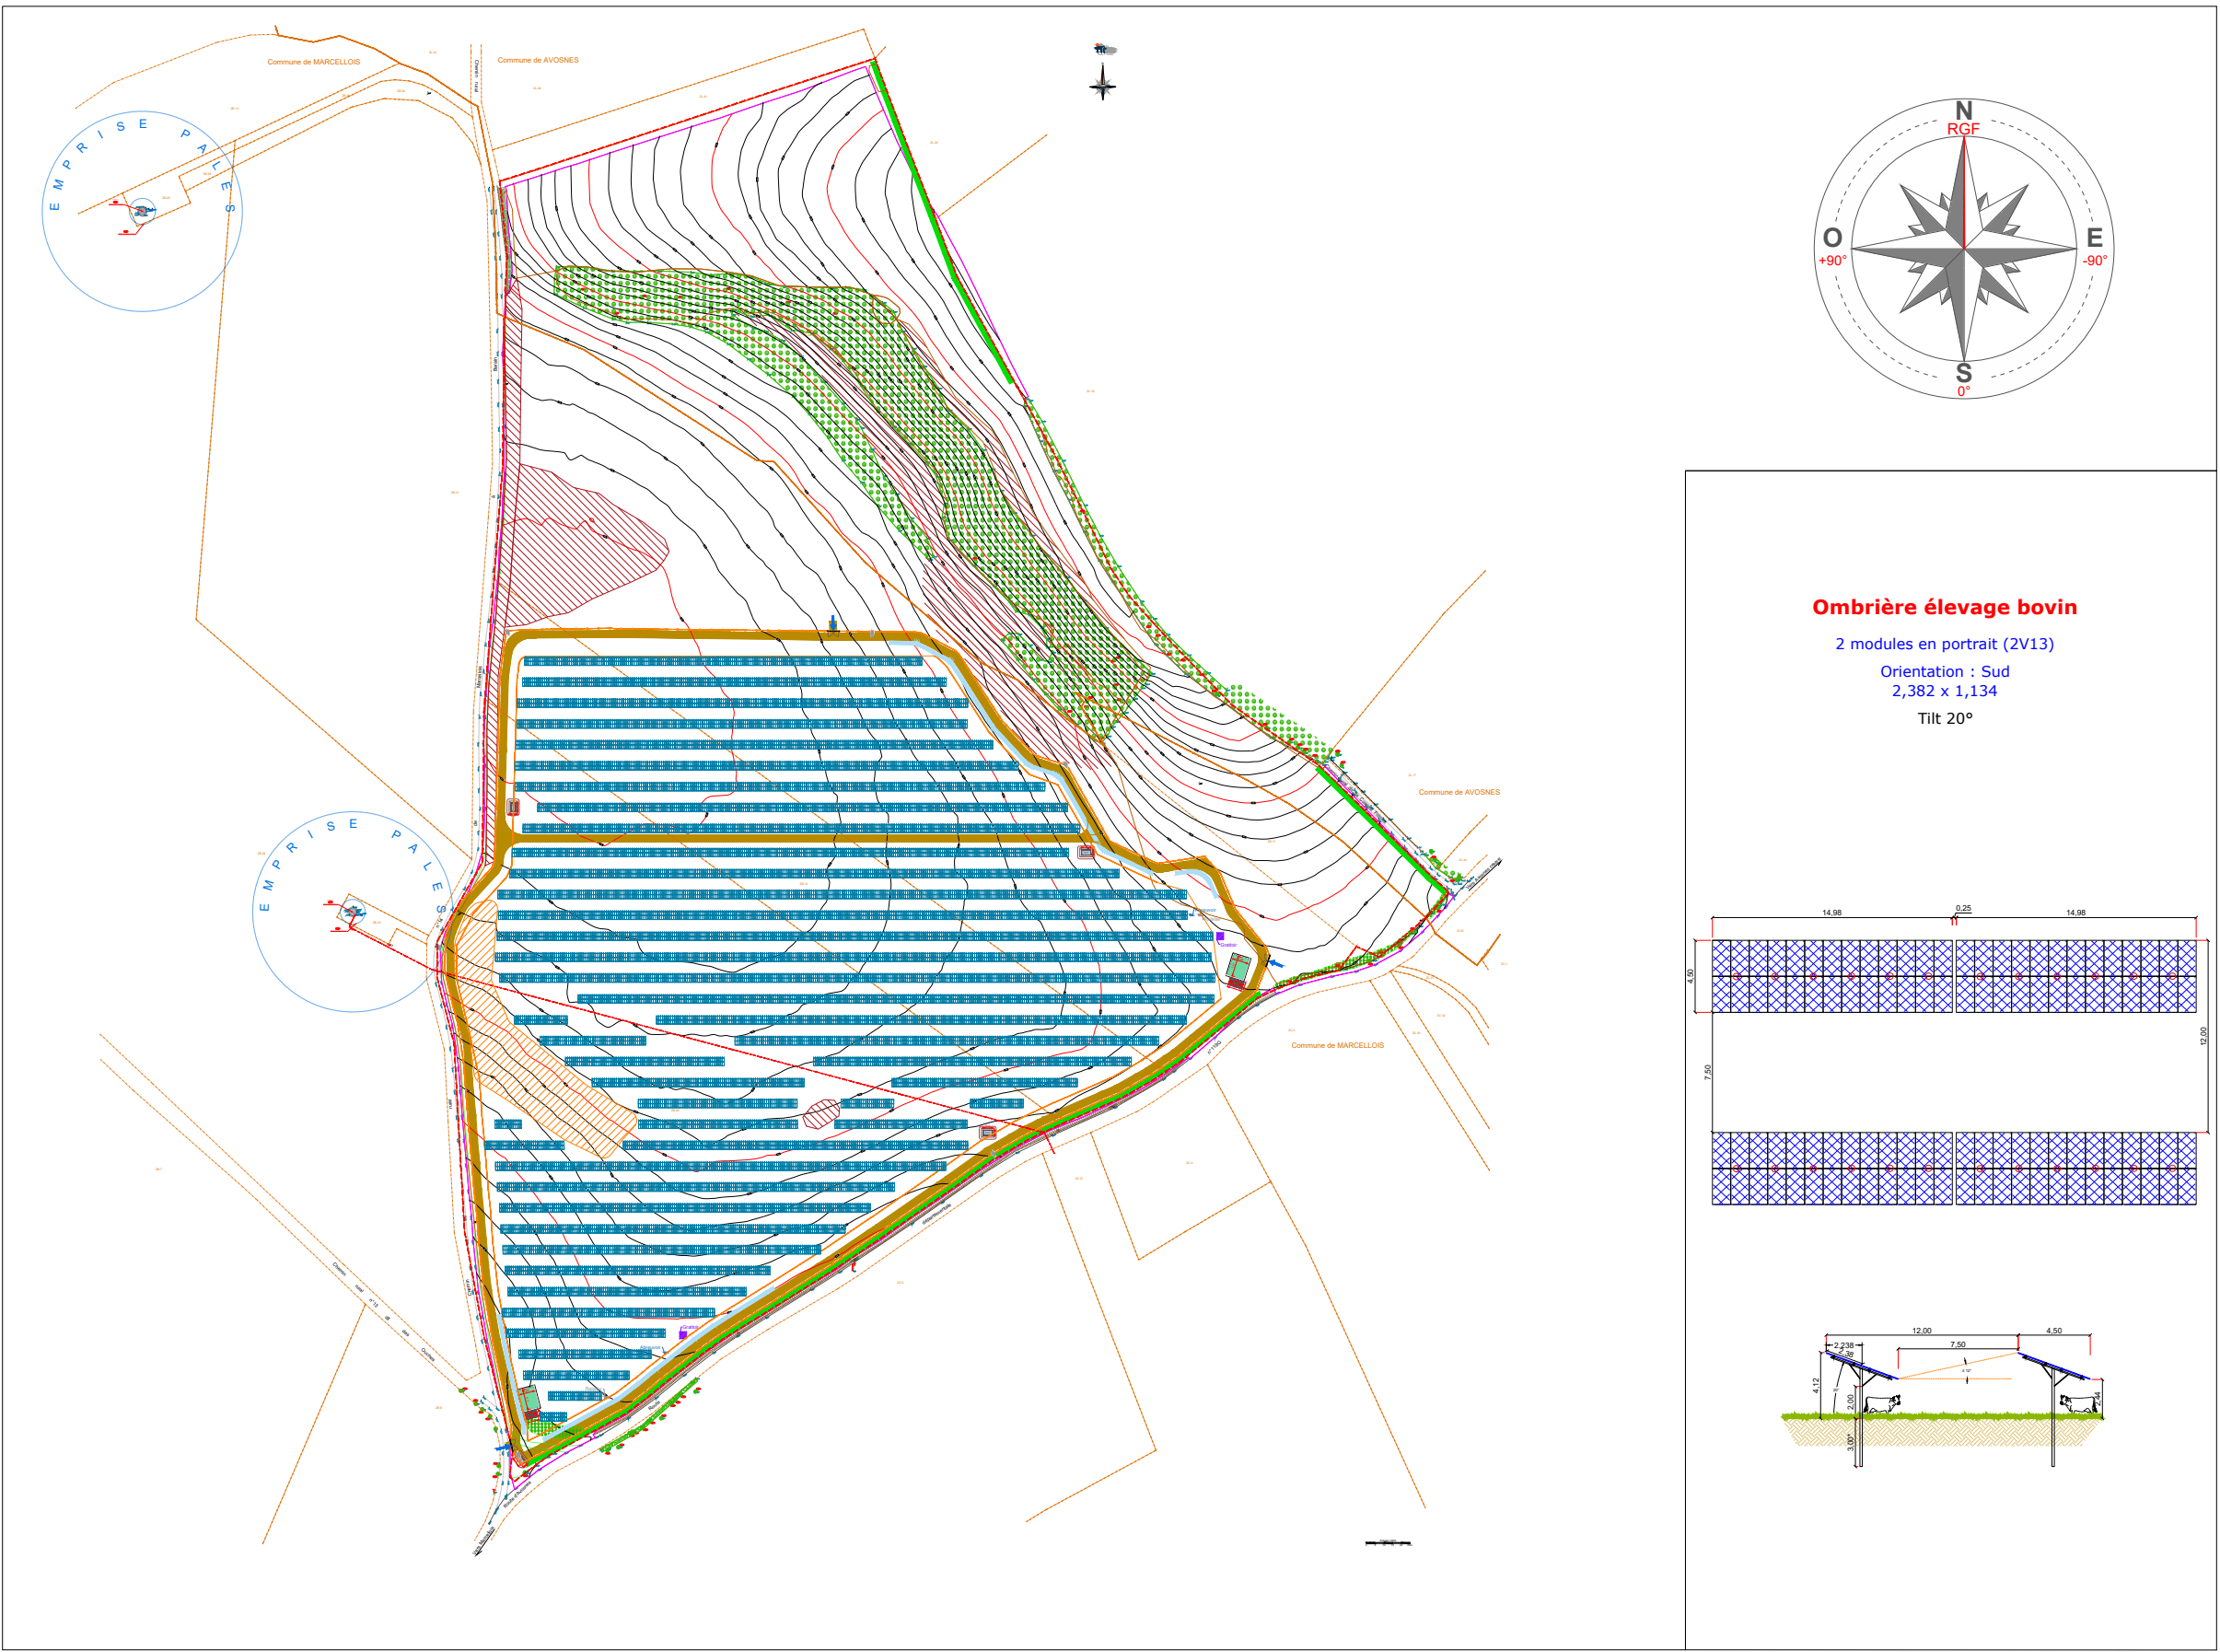

Caractéristiques du champ PV

Global	
Type de table:	2V13
Nombre de tables:	593
Nombre de modules:	15 418 u
Surface modules posés au sol:	42 897 m ²
Surface modules projetée:	39 939 m ²
Linéaire clôture:	1 552 m
Surface clôture:	139 037 m ²
Linéaire piste intérieure:	1 535 m
Surface piste intérieure:	9 232 m ²
Surface zone témoin:	6 552 m ²
Surface du champ PV :	102 932 m ²
Taux d'occupation :	38.8 %
Orientation :	0°(Sud=0°)
Puissance crête:	10 021 kWc

LEGENDE :	
Courbe topographique	Poste de livraison
Citerne 120 m ³	Poste de transformation
Aire d'aspiration	Tables photovoltaïques
Piste de circulation intérieure	Portail 6m
Parcelles cadastrales	Accès au site
Limite de propriété	Caméra dôme motorisée
Limite communale	Evitement environnement
Clôture	Zone témoin
Rétroreflet	Noues de protection
Abreuvoir	Création de haie
Grattoir	
Emplacement dédié pour les râteliers	
Emplacement dédié pour les abreuvoirs	
Emplacement dédié pour les grattoirs	

	Echelle : 1/4000	Format : A3	Phase du Projet :	ESQ	APS	APD	N° du dessin : C5568 -S- 1030 -	F		
				DCE	EXE	DOE		E		
 Axpo Group 75 Allée Wilhelm Roentgen 34961 MONTPELLIER Cedex 2 Tél : +33 (0)4 67 644 644 Fax : +33 (0)4 67 837 931		Auteur : GIG		CENTRALE PV - MARCELLOIS (21) IMPLANTATION GENERALE				D		
		Controleur : MAC						C		
		Approbateur : CAB						B		
								A	GIG	CREATION DU PLAN
								Indice	Auteur	Description