

Maître de l'ouvrage



Angers Loire Habitat
4 Rue de la Rame
49000 Angers

Lotissement le Pinelier
Route d'Angers
49 370 Saint-Clément-de-la-Place

Permis d'aménager
PA1. Plan de situation
Décembre 2025

Maître d'œuvre



Atelier AVENA
30 Avenue Besnardière
49100 ANGERS
02 41 86 06 06



SELARL LIGEIS
Quai des Carmes – CS 62257
49022 Angers Cedex 02
02 41 88 08 80

Indices	Date	Modification

PA1a. Plan de situation



Emprise du PA

Département :
MAINE ET LOIRE

Commune :
SAINT-CLEMENT-DE-LA-PLACE

Section : AC
Feuille : 000 AC 01

Échelle d'origine : 1/1000
Échelle d'édition : 1/2500

Date d'édition : 13/11/2025
(fuseau horaire de Paris)

Coordonnées en projection : RGF93CC47


Le plan visualisé sur cet extrait est géré par le
centre des impôts foncier suivant :
SDIF du Maine et Loire - Angers
15bis rue Dupetit-Thouars 49047
49047 ANGERS cedex 01
tél. 02 41 74 53 40 -fax
ptgc.maine-et-loire@dgif.finances.gouv.fr

Cet extrait de plan vous est délivré par :



PA

Lotissement Le Pinelier
Décembre 2025

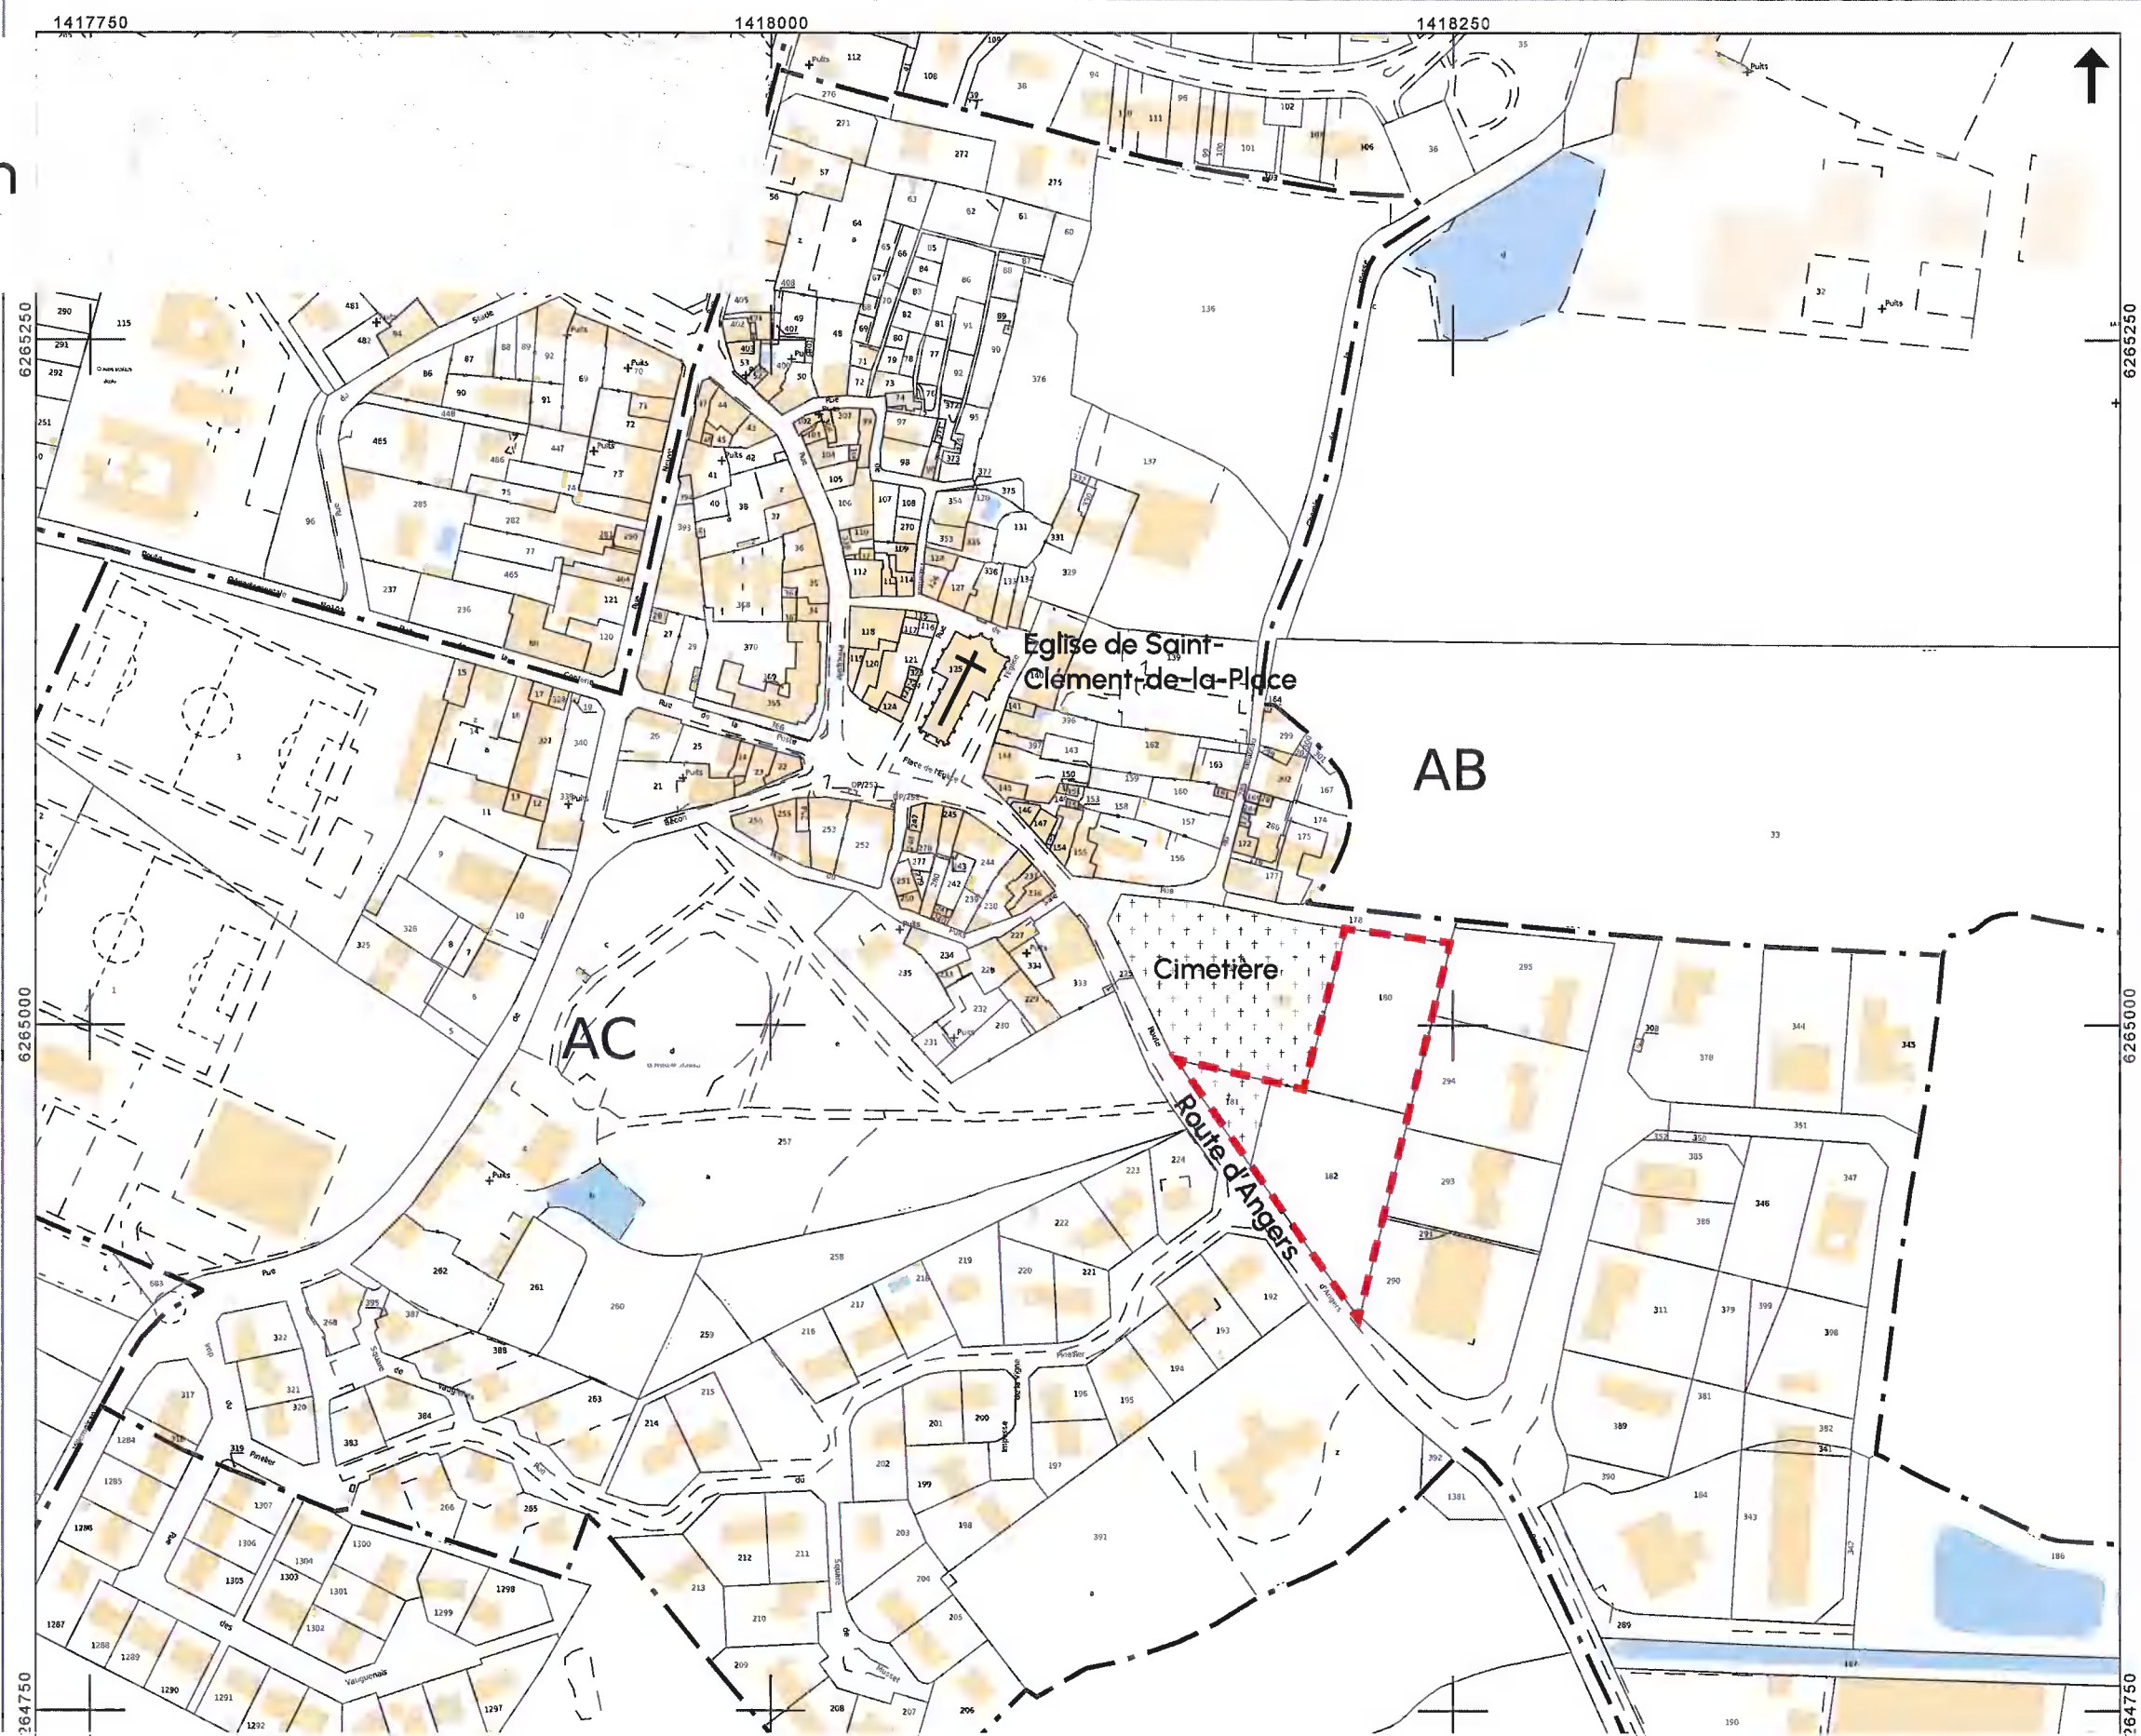

PA1b. Plan de situation

Emprise du PA

Cimetière

Route d'Angers