



Légende

Nombre de tables: 49
Puissance totale: 0.81 MWc

Longueur table (m) : 17,30
Largeur table (m) : 3,30
Inter-rang (m) : 5,00

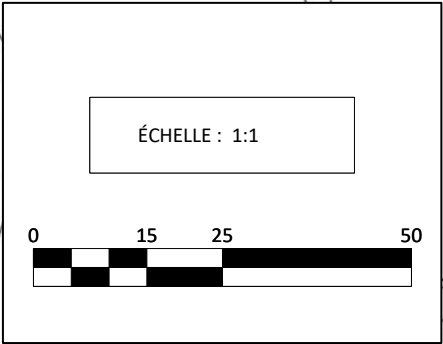

- Projet
- Tables photovoltaïques
 - Pistes de circulation
 - Clôture du site
 - Poste de transformation
 - Poste de livraison
 - Citerne souple 120m3

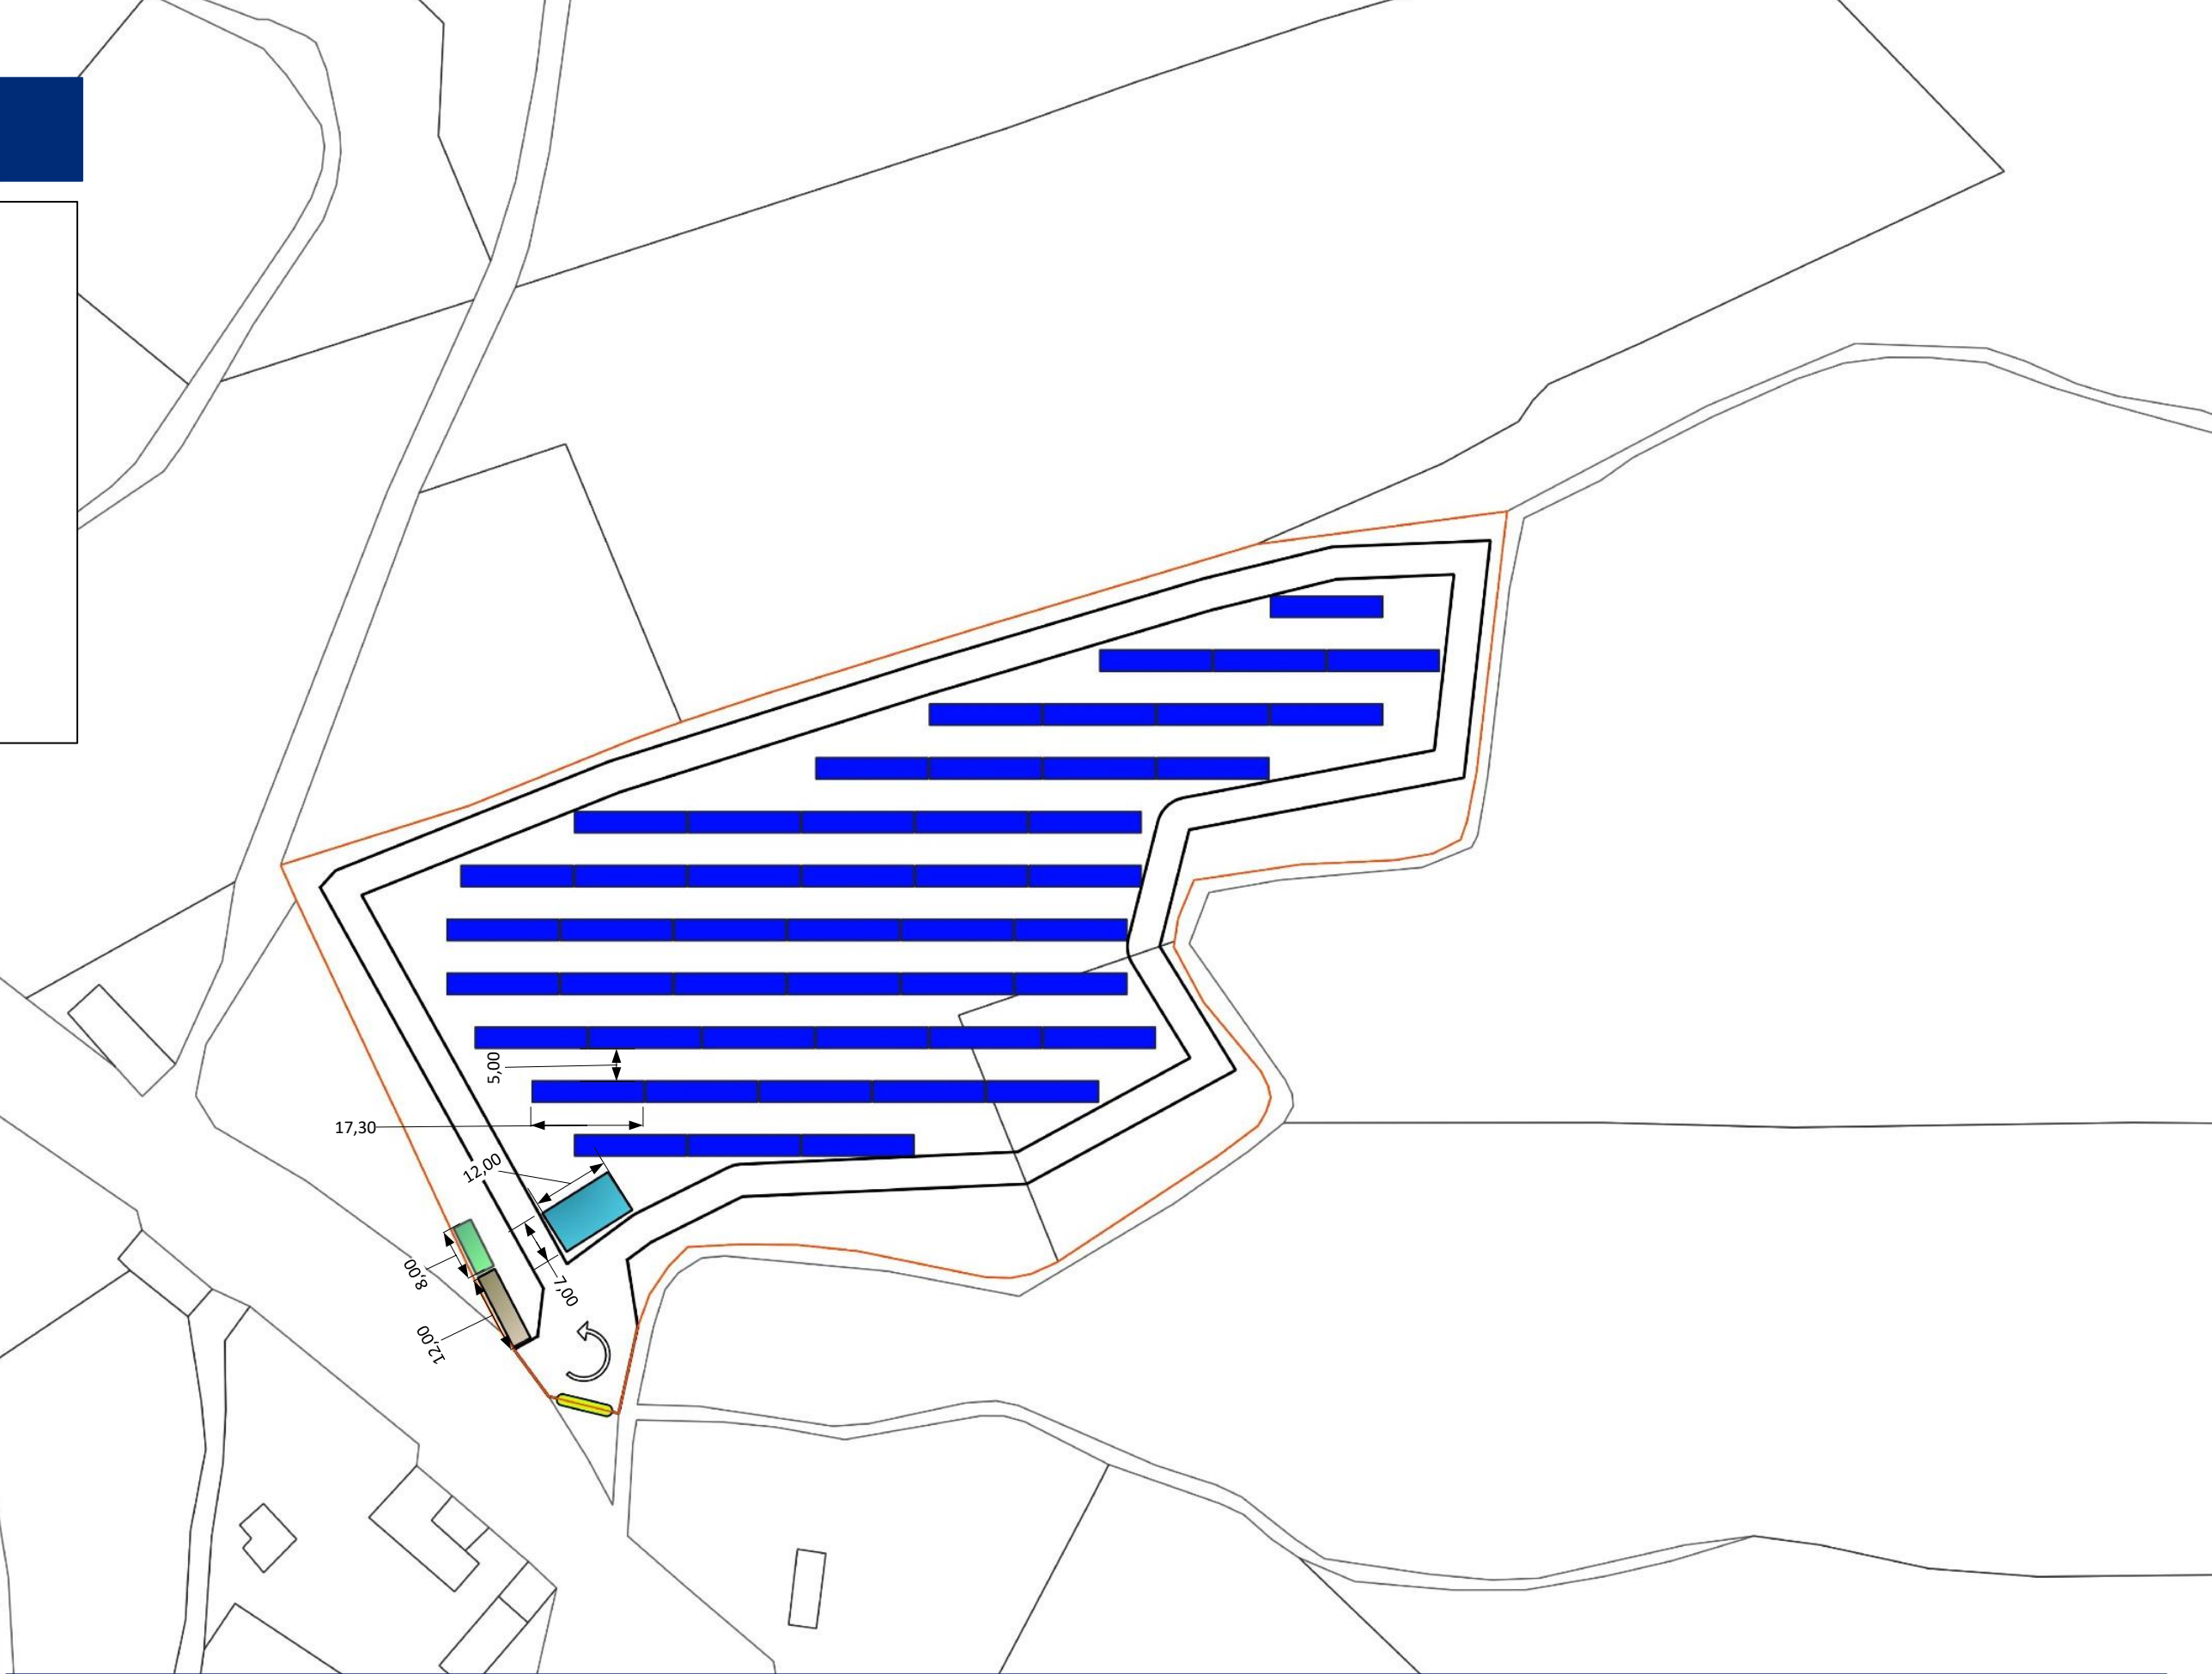

Réalisation d'un projet photovoltaïque sur la commune de Pancheraccia			Plan de masse	Annexe 5
Lieu-dit Casaperta 20251 PANCHERACCIA	4	Demande d'examen au cas par cas		