

**Demande d'examen au cas par cas préalable  
à la réalisation éventuelle d'une évaluation environnementale**


**Article R. 122-3 du code de l'environnement**

**Transfert d'une surface commerciale LIDL  
à Luçon (85)**



**ANNEXE 1 – Plan de situation**

**Septembre 2026**

## ANNEXE 1 : PLAN DE SITUATION / EXISTANT

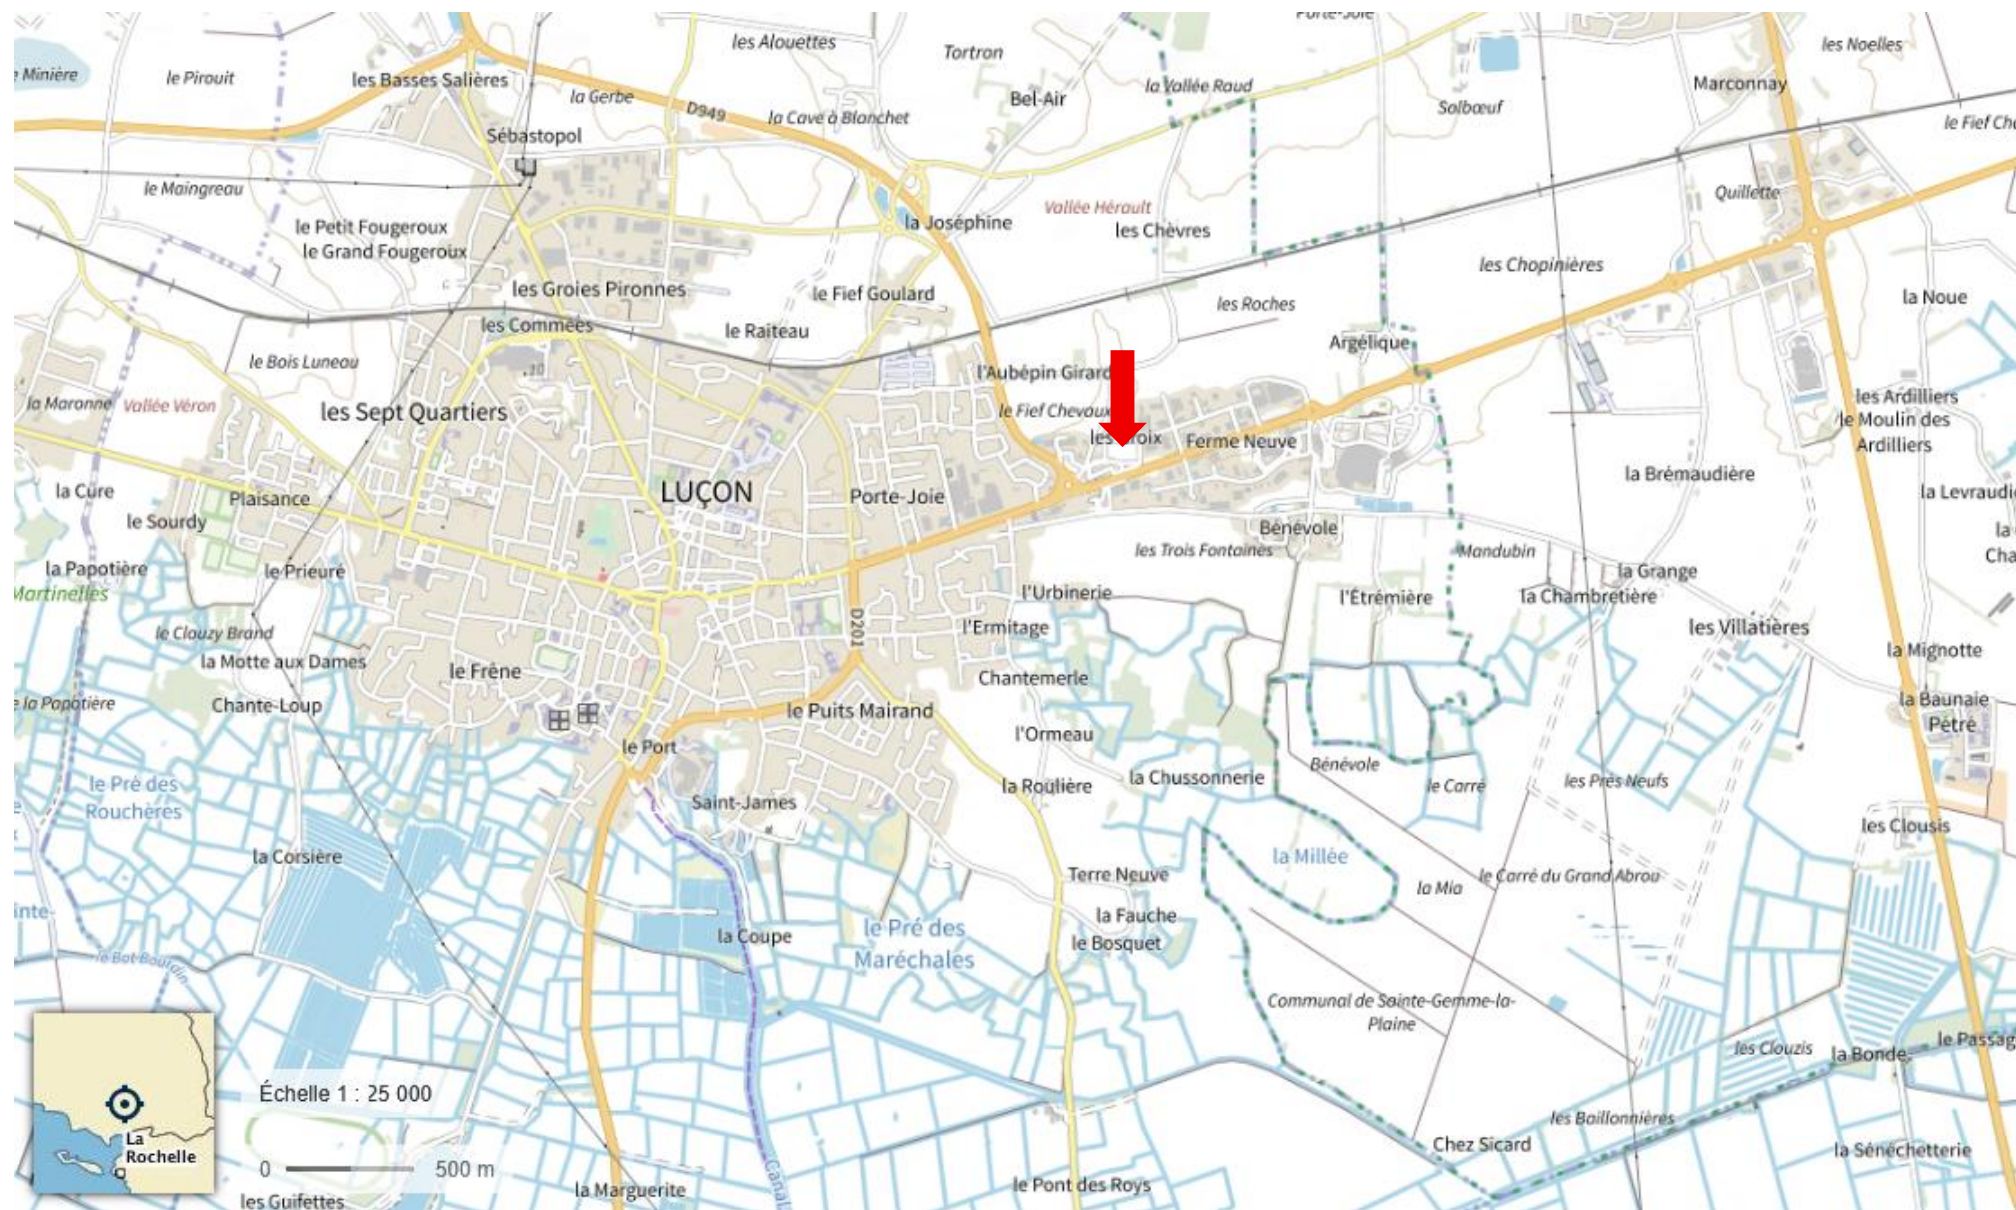

Plan de situation du projet – Echelle 1/25 000 – source : Géoportail

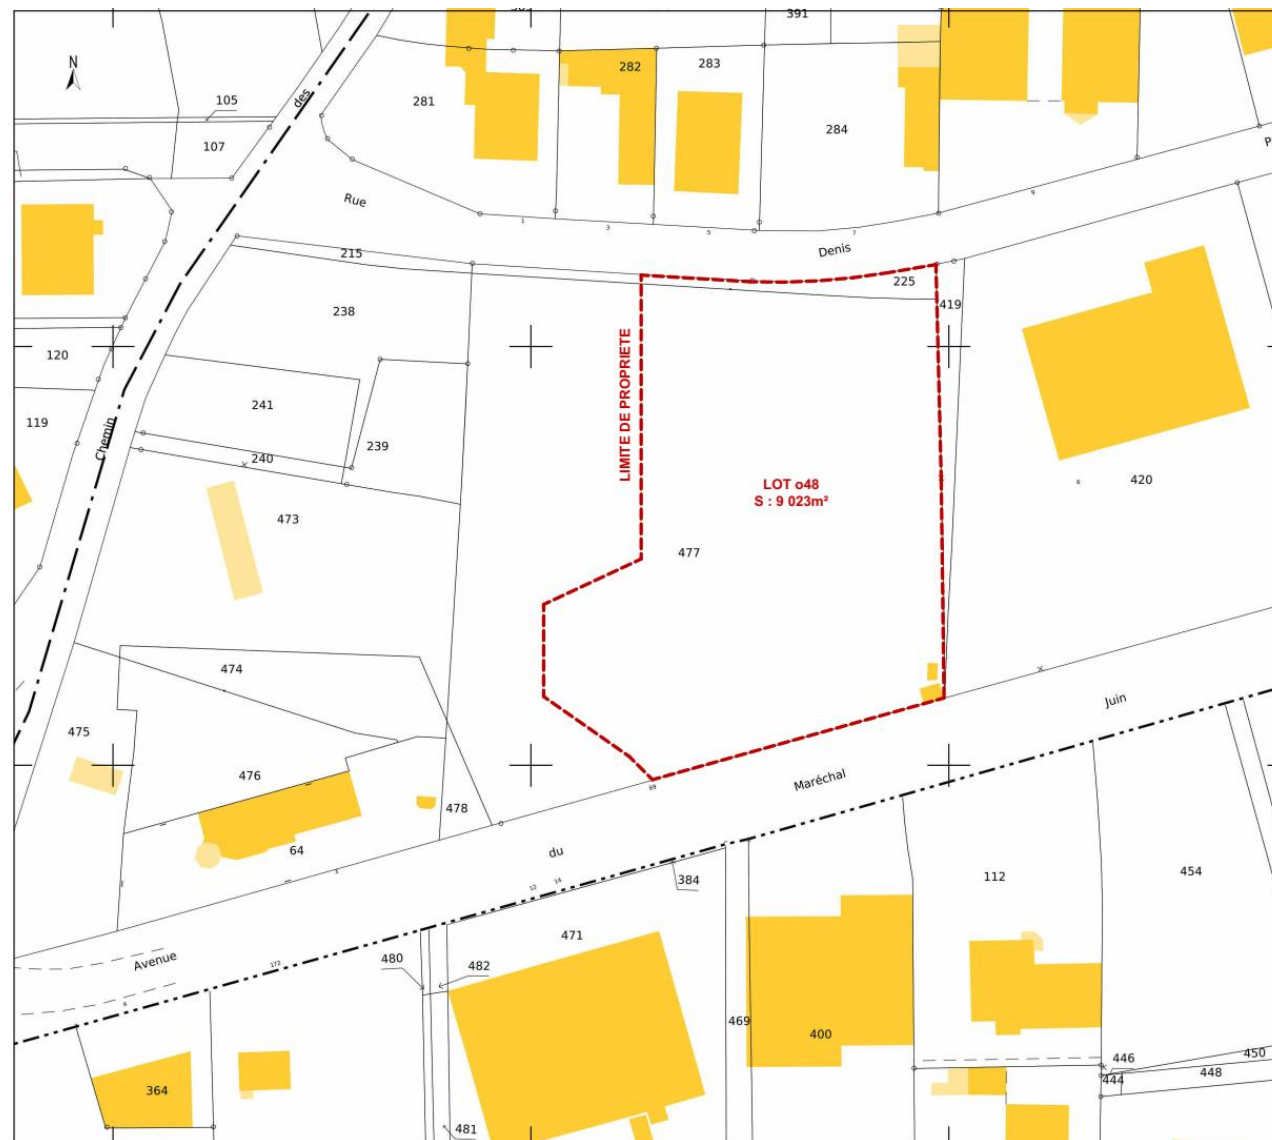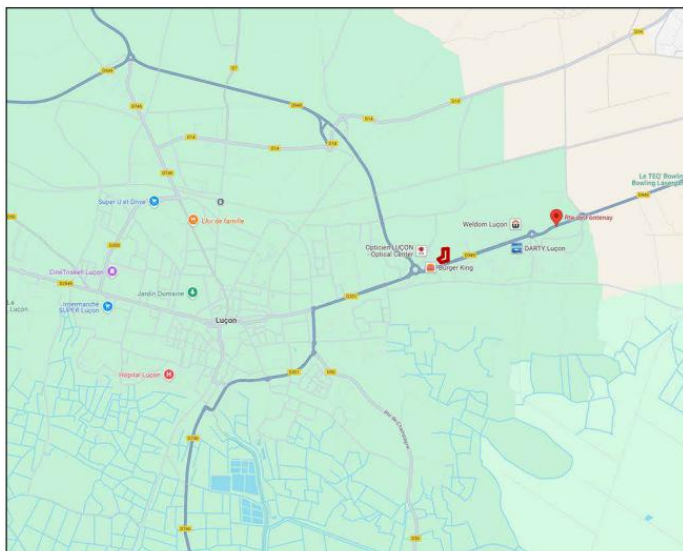

Plan de situation du projet et cadastre