MÉTROPOLE NICE CÔTE D'AZUR
eau et assainissement

eaudazur.com

COMMUNE DE:

LA GAUDE

RENOUVELLEMENT D'UN TRONÇON DU CANAL
DE LA RIVE DROITE (CRDV)

POSE D'UNE CANALISATION D'EAU POTABLE
DN 1000 & 300 SUR LA COMMUNE DE LA GAUDE

LEGENDE

- RESEAU AEP Ø 1 000 - **PHASE 06**
- RESEAU AEP Ø 1 000 & Ø 300 A RÉALISER
- RESEAU AEP Ø 1 000 - **PHASE 01**

PLAN PROJET - PHASE 02

DATE ÉMISSION: MAI 2026
ECHELLE: 1/2000
OBSERVATIONS:

EMETTEUR	OP REA	PHASE	TYPE	ZONE / PLANCHE	ORDRE	INDICE	ETABLI PAR	VÉRIFIÉ PAR
REA	-	AVP	VP	01	01	A	FREDERIC NEFAT	AMANDINE GHIONDA

DATE	MODIFICATION	INDICE
21/05/2026	Création du document.	A

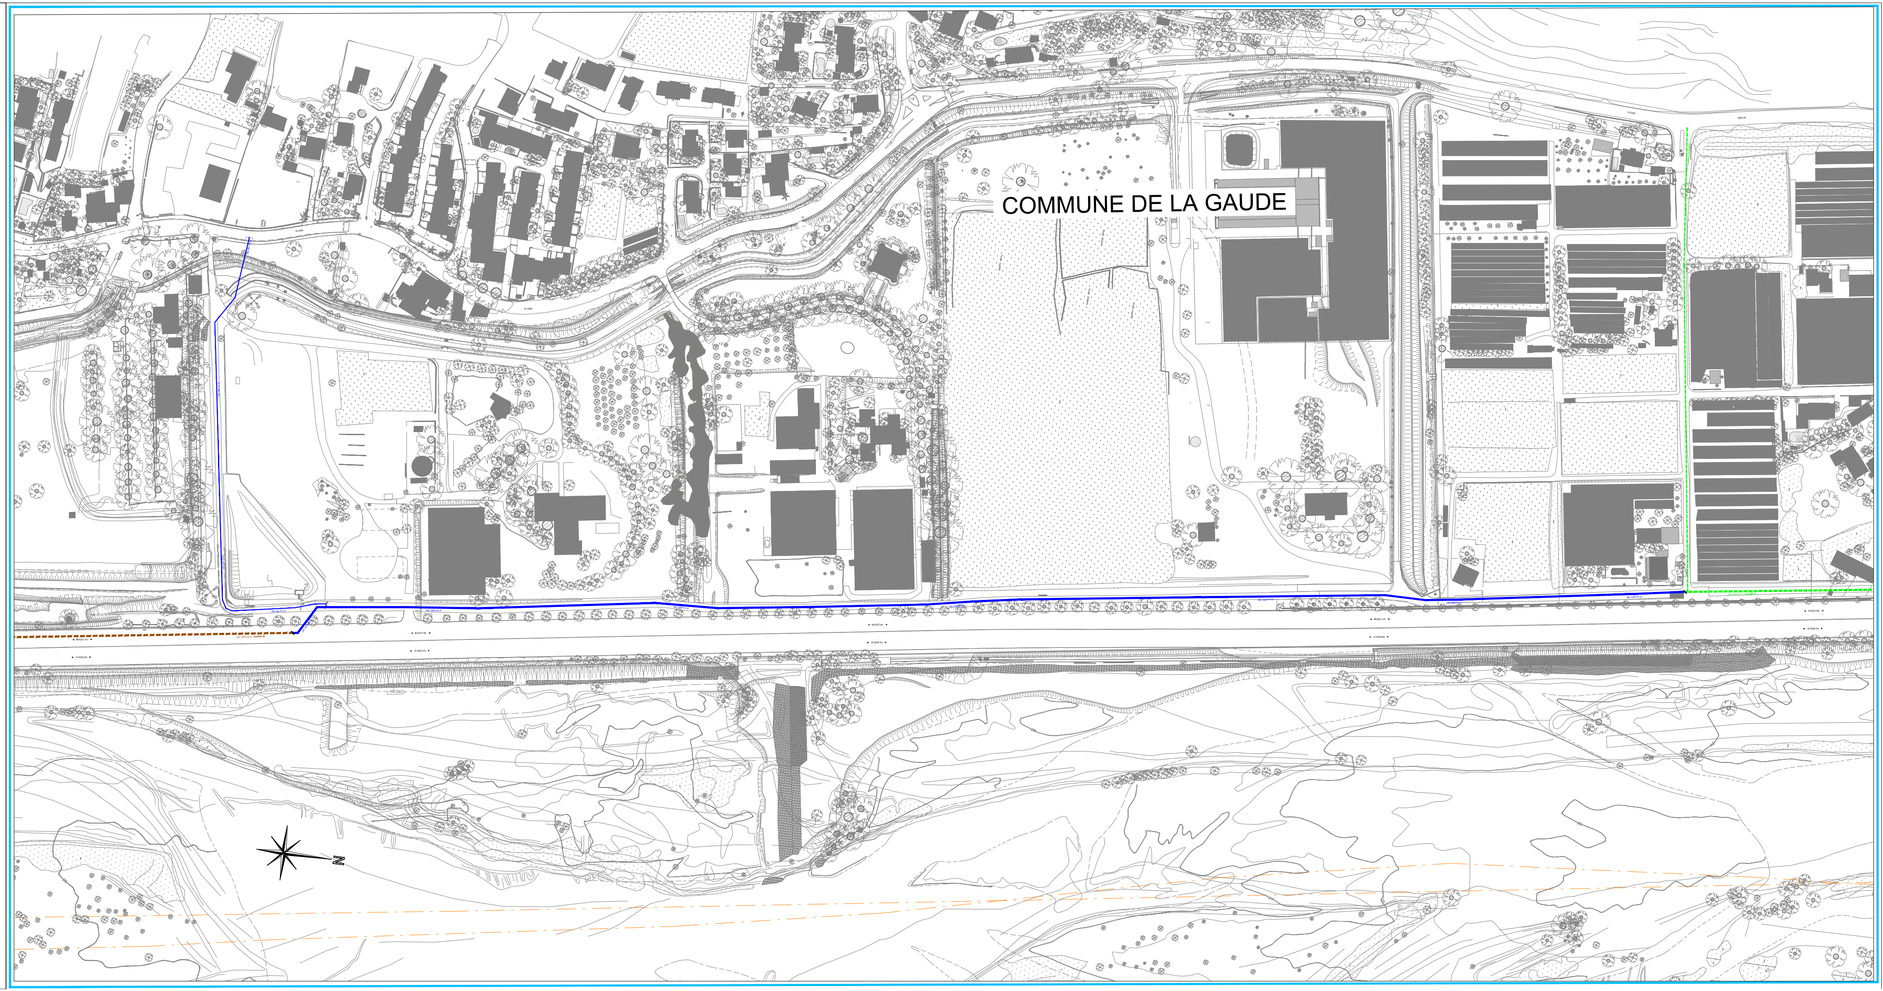

MÉTROPOLE NICE CÔTE D'AZUR
eau et assainissement

eaudazur.com

COMMUNES DE:

CARROS
GATTIERES

RENOUVELLEMENT D'UN TRONÇON DU CANAL DE LA RIVE DROITE (CRDV)

POSE D'UNE CANALISATION D'EAU POTABLE DN 1000 ENTRE CARROS ET GATTIERES

LEGENDE

RESEAU AEP Ø 1 000
PHASE 01 RÉALISÉE

RESEAU AEP Ø 1 000 - A RÉALISER

PLAN PROJET - PHASE 03

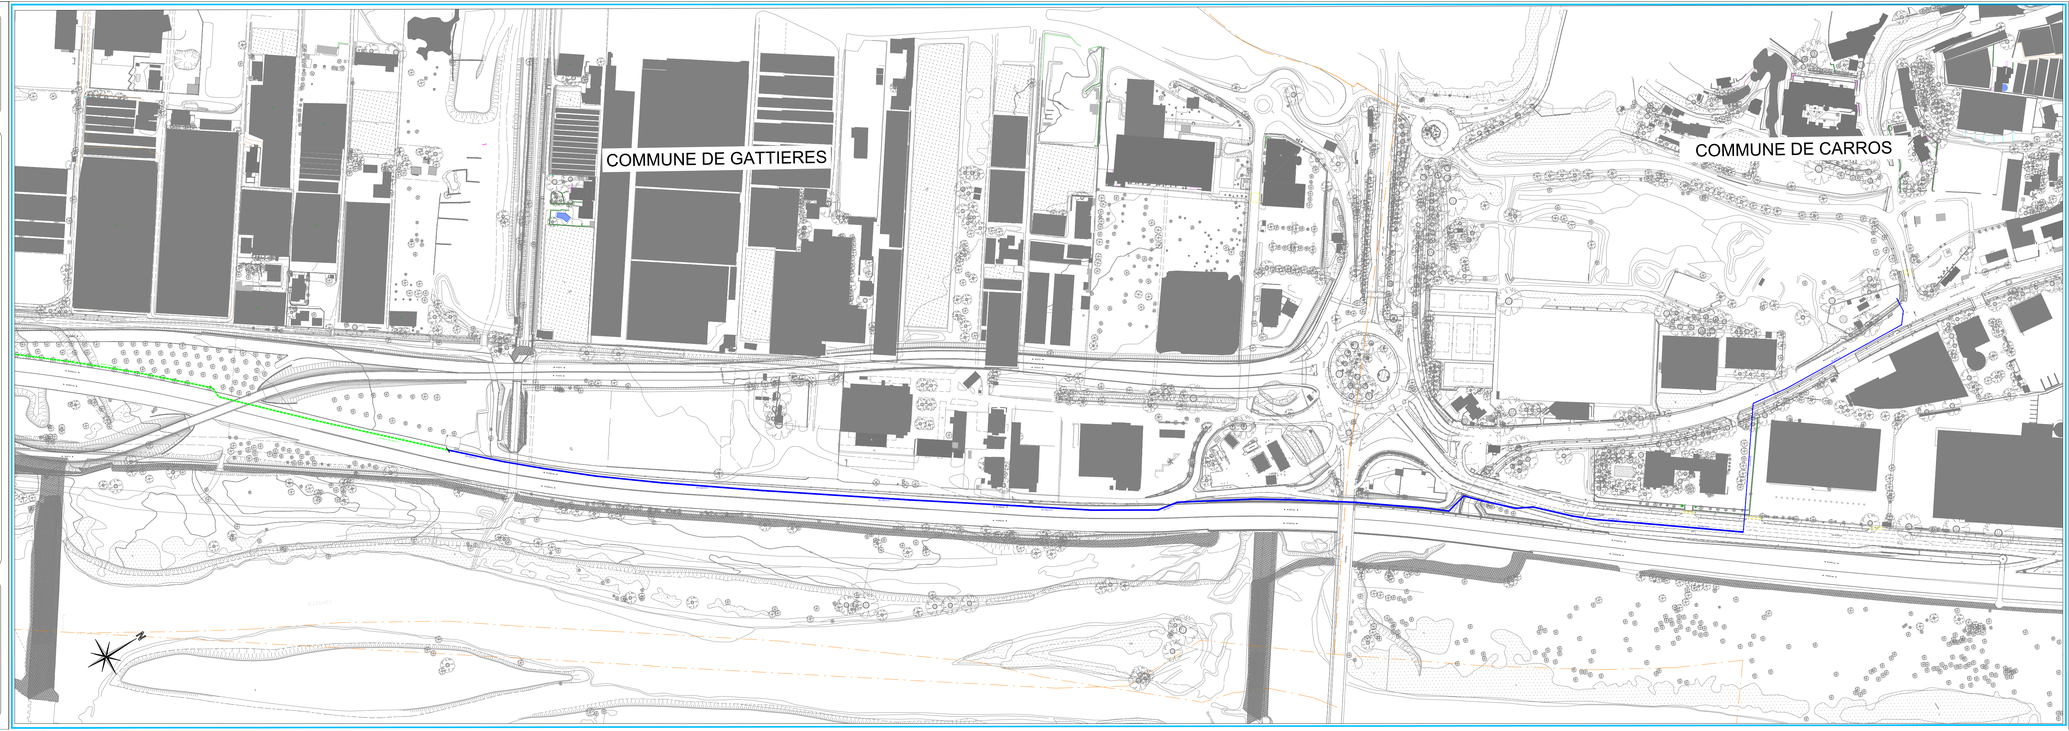

DATE ÉMISSION: 02 JUIN 2026

ECHELLE: 1/2000

OBSERVATIONS:

EMETTEUR	OP REA	PHASE	TYPE	ZONE / PLANCHE	ORDRE	INDICE	ETABLI PAR	VÉRIFIÉ PAR
REA	-	AVP	VP	01	01	A	FREDERIC NEFAT	AMANDINE GHIONDA

DATE	MODIFICATION	INDICE
02/06/2026	Création du document.	A

MÉTROPOLE NICE CÔTE D'AZUR
eau et assainissement

eaudazur.com

COMMUNE DE:

SAINT-LAURENT-DU-VAR

RENOUVELLEMENT D'UN TRONÇON DU CANAL
DE LA RIVE DROITE (CRDV)

POSE D'UNE CANALISATION D'EAU POTABLE DN 500
ET D'UNE CANALISATION D'EAUX USEES DN 1 000
SUR LA COMMUNE DE SAINT-LAURENT-DU-VAR

LEGENDE

- RESEAU AEP Ø 500 A RÉALISER
- RESEAU E.U. Ø 1 000 A RÉALISER
- RESEAUX AEP ET E.U. PHASE 05
- RESEAU AEP Ø 1 000 PHASE 06

PLAN PROJET - PHASE 04

Date émission: MAI 2026							Observations:	
Echelle: 1/2000								
Emetteur	Op REA	Phase	Type	Zone / Planche	Ordre	Indice	Etabli par	Vérifié par
REA	-	AVP	VP	01	01	A	FREDERIC NEFAT	AMANDINE GHIONDA

Date	Modification	Indice
22/05/2026	Création du document.	A

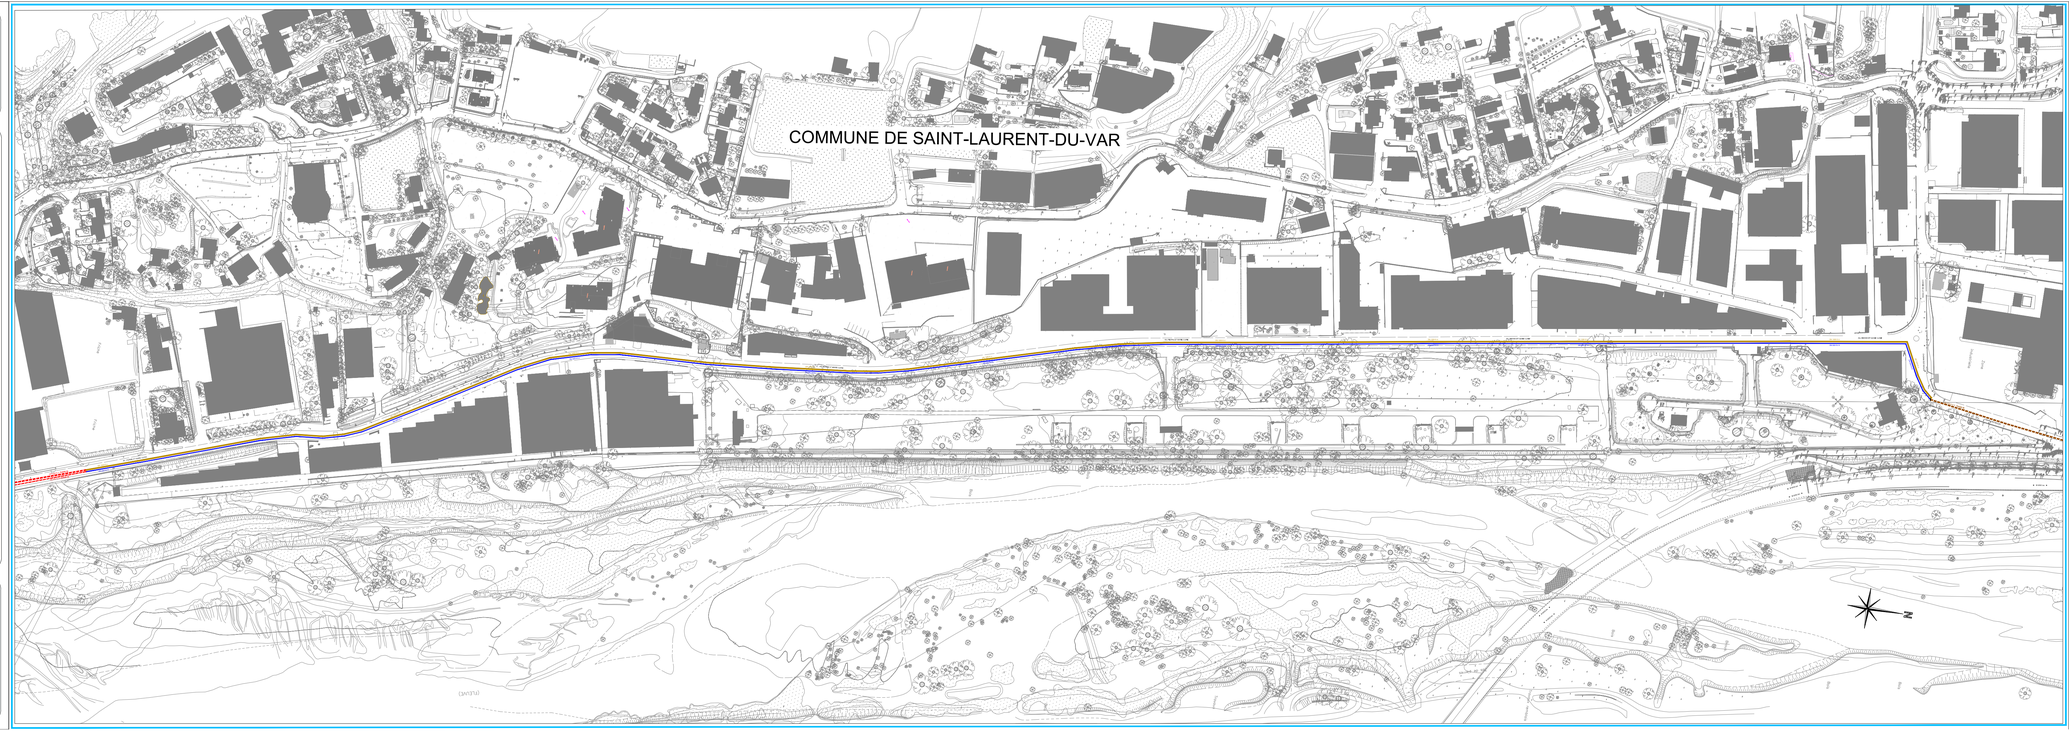

MÉTROPOLE NICE CÔTE D'AZUR
eau et assainissement

eaudazur.com

COMMUNES DE:

SAINT-LAURENT-DU-VAR
CAGNES-SUR-MER

RENOUVELLEMENT D'UN TRONÇON DU CANAL DE LA RIVE DROITE (CRDV)

POSE D'UNE CANALISATION D'EAU POTABLE DN 500 ET D'UNE CANALISATION D'AUX USEES DN 1 000 ENTRE SAINT-LAURENT-DU-VAR ET CAGNES-SUR-MER

LEGENDE

RESEAU AEP Ø 500 à RELINER

RESEAU E.U Ø 1 000 à RELINER

RESEAU AEP ET E.U. PHASE 04

PLAN PROJET - PHASE 05
PLANCHE 01

DATE EMISSION	02 JUIN 2026							OBSERVATIONS	
ECHELLE	1/1 000								
EMETTEUR	GY REA	PHASE	TYPE	ZONE DE PHASE	ORDRE	INDICE	ETABLI PAR	VERIFIE PAR	
REA	GP_41SQ_1	AVP	VP	01	Q1	A			
INDICE	OBJET								
02/06/26	Création du document.								

COMMUNE DE SAINT-LAURENT-DU-VAR
COMMUNE DE CAGNES-SUR-MER
CANAL DE LA RIVE DROITE
RUE DE LA MARINE
RUE DU PORT
RUE DU PORT
RUE DU PORT

MÉTROPOLE NICE CÔTE D'AZUR
eau et assainissement

eaudazur.com

COMMUNES DE:

SAINT-LAURENT-DU-VAR
CAGNES-SUR-MER

RENOUVELLEMENT D'UN TRONÇON DU CANAL DE LA RIVE DROITE (CRDV)

POSE D'UNE CANALISATION D'EAU POTABLE DN 500 ENTRE SAINT-LAURENT-DU-VAR ET CAGNES-SUR-MER

LEGENDE

RESEAU AEP Ø 500 A REALISER

PLAN PROJET - PHASE 05
PLANCHE 02

DATE EMISSION: 02 JUIN 2026							OBSERVATIONS
ECHELLE: 1/1 000							
EMETTEUR	OP REA	PHASE	TYPE	ZONE / PLANCHE	ORDRE	INDICE	ETABLI PAR / VERIFIE PAR
REA	OP_41SB_1	AVP	VP	01	01	A	FREDERIC NAVAS / ARMANDINE BARDINON

DATE	MODIFICATION	INDICE
02/06/2026	Création du document.	

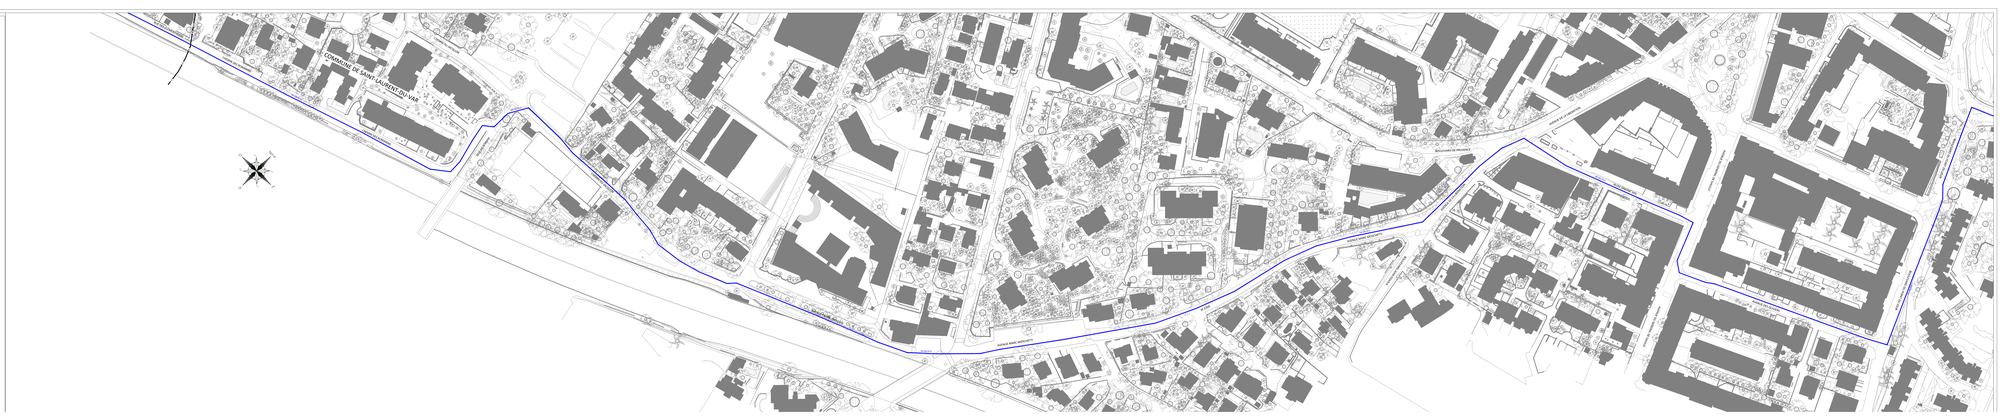
Chemin de Saint-Laurent-du-Var
Avenue de la Mer
Avenue de la Mer
Avenue de la Mer

MÉTROPOLE NICE CÔTE D'AZUR
eau et assainissement

eaudazur.com

COMMUNES DE:

SAINT-LAURENT-DU-VAR
CAGNES-SUR-MER

RENOUVELLEMENT D'UN TRONÇON DU CANAL
DE LA RIVE DROITE (CRDV)

POSE D'UNE CANALISATION D'EAU POTABLE DN 500
ENTRE SAINT-LAURENT-DU-VAR ET CAGNES-SUR-MER

LEGENDE

RESEAU AEP Ø 500
A RÉALISER

PLAN PROJET - PHASE 05
PLANCHE 03

Date émission: 02 juin 2026							Observations:	
Echelle: 1/1 000								
Emetteur	Op rea		Phase	Type	Zone / Planche	Ordre	Indice	Etabli par	Vérifié par
REA	op_4158_1		AVP	VP	01	01	A	FREDERIC NEFAT	AMANDINE SHIONDA
Date	Modification								Indice
02/06/2026	Création du document.								

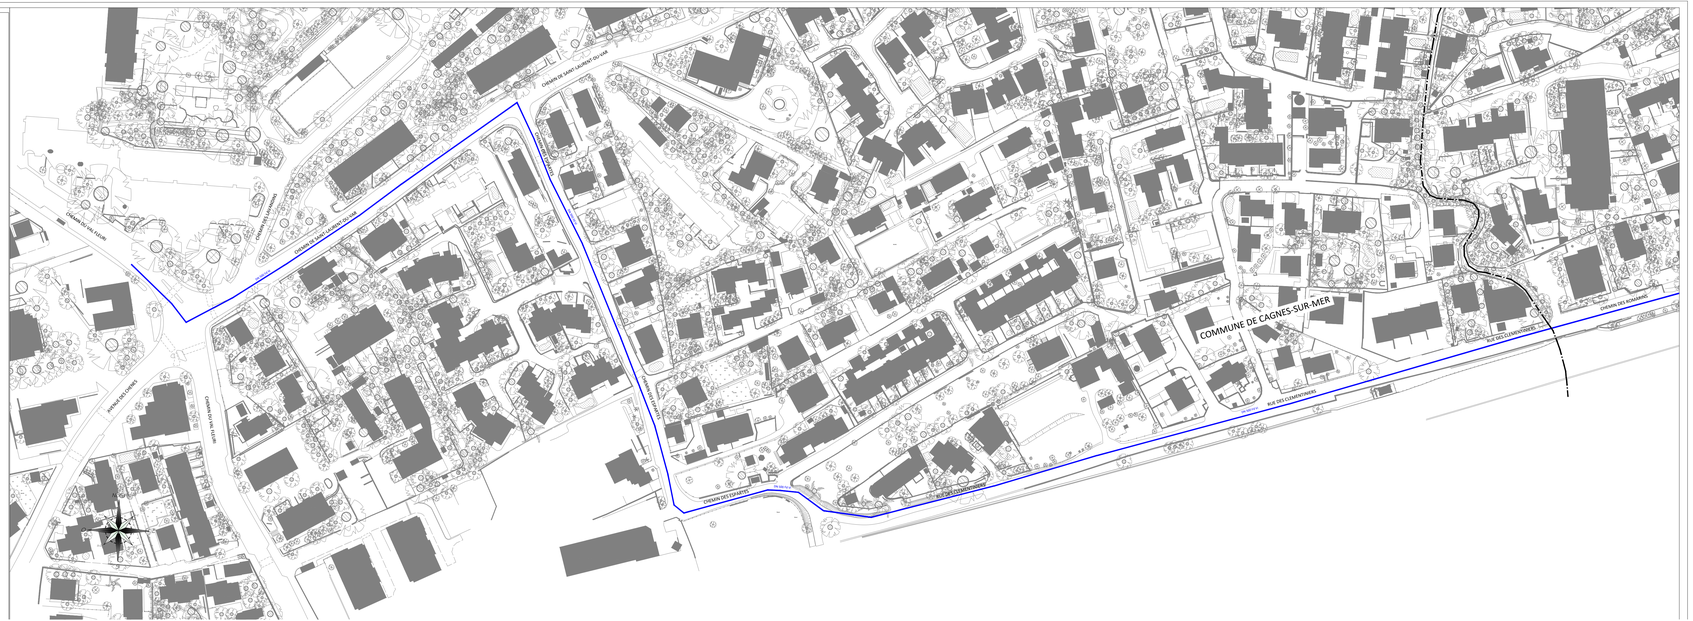

MÉTROPOLE NICE CÔTE D'AZUR
eau et assainissement

eaudazur.com

COMMUNES DE:

LA GAUDE
SAINT-LAURENT-DU-VAR

RENOUVELLEMENT D'UN TRONÇON DU CANAL DE LA RIVE DROITE (CRDV)

POSE D'UNE CANALISATION D'EAU POTABLE DN 1000 ENTRE LA GAUDE ET SAINT-LAURENT-DU-VAR

LEGENDE

- RESEAU AEP Ø 1 000 A RÉALISER
- RESEAU AEP Ø 1 000 PHASE 02
- RESEAU AEP Ø 500 PHASE 04
- RESEAU E.U. Ø 1 000 PHASE 04

PLAN PROJET - PHASE 06

DATE ÉMISSION: 02 JUIN 2026
ECHELLE: 1/2000

OBSERVATIONS:

EMETTEUR	OP REA	PHASE	TYPE	ZONE / PLANCHE	ORDRE	INDICE	ETABLI PAR	VÉRIFIÉ PAR
REA	-	AVP	VP	01	01	A	FREDERIC NEFAT	AMANDINE GHIONDA

DATE	MODIFICATION	INDICE
02/06/2026	Création du document.	A

PLAN DE SITUATION - 1 / 10 000