


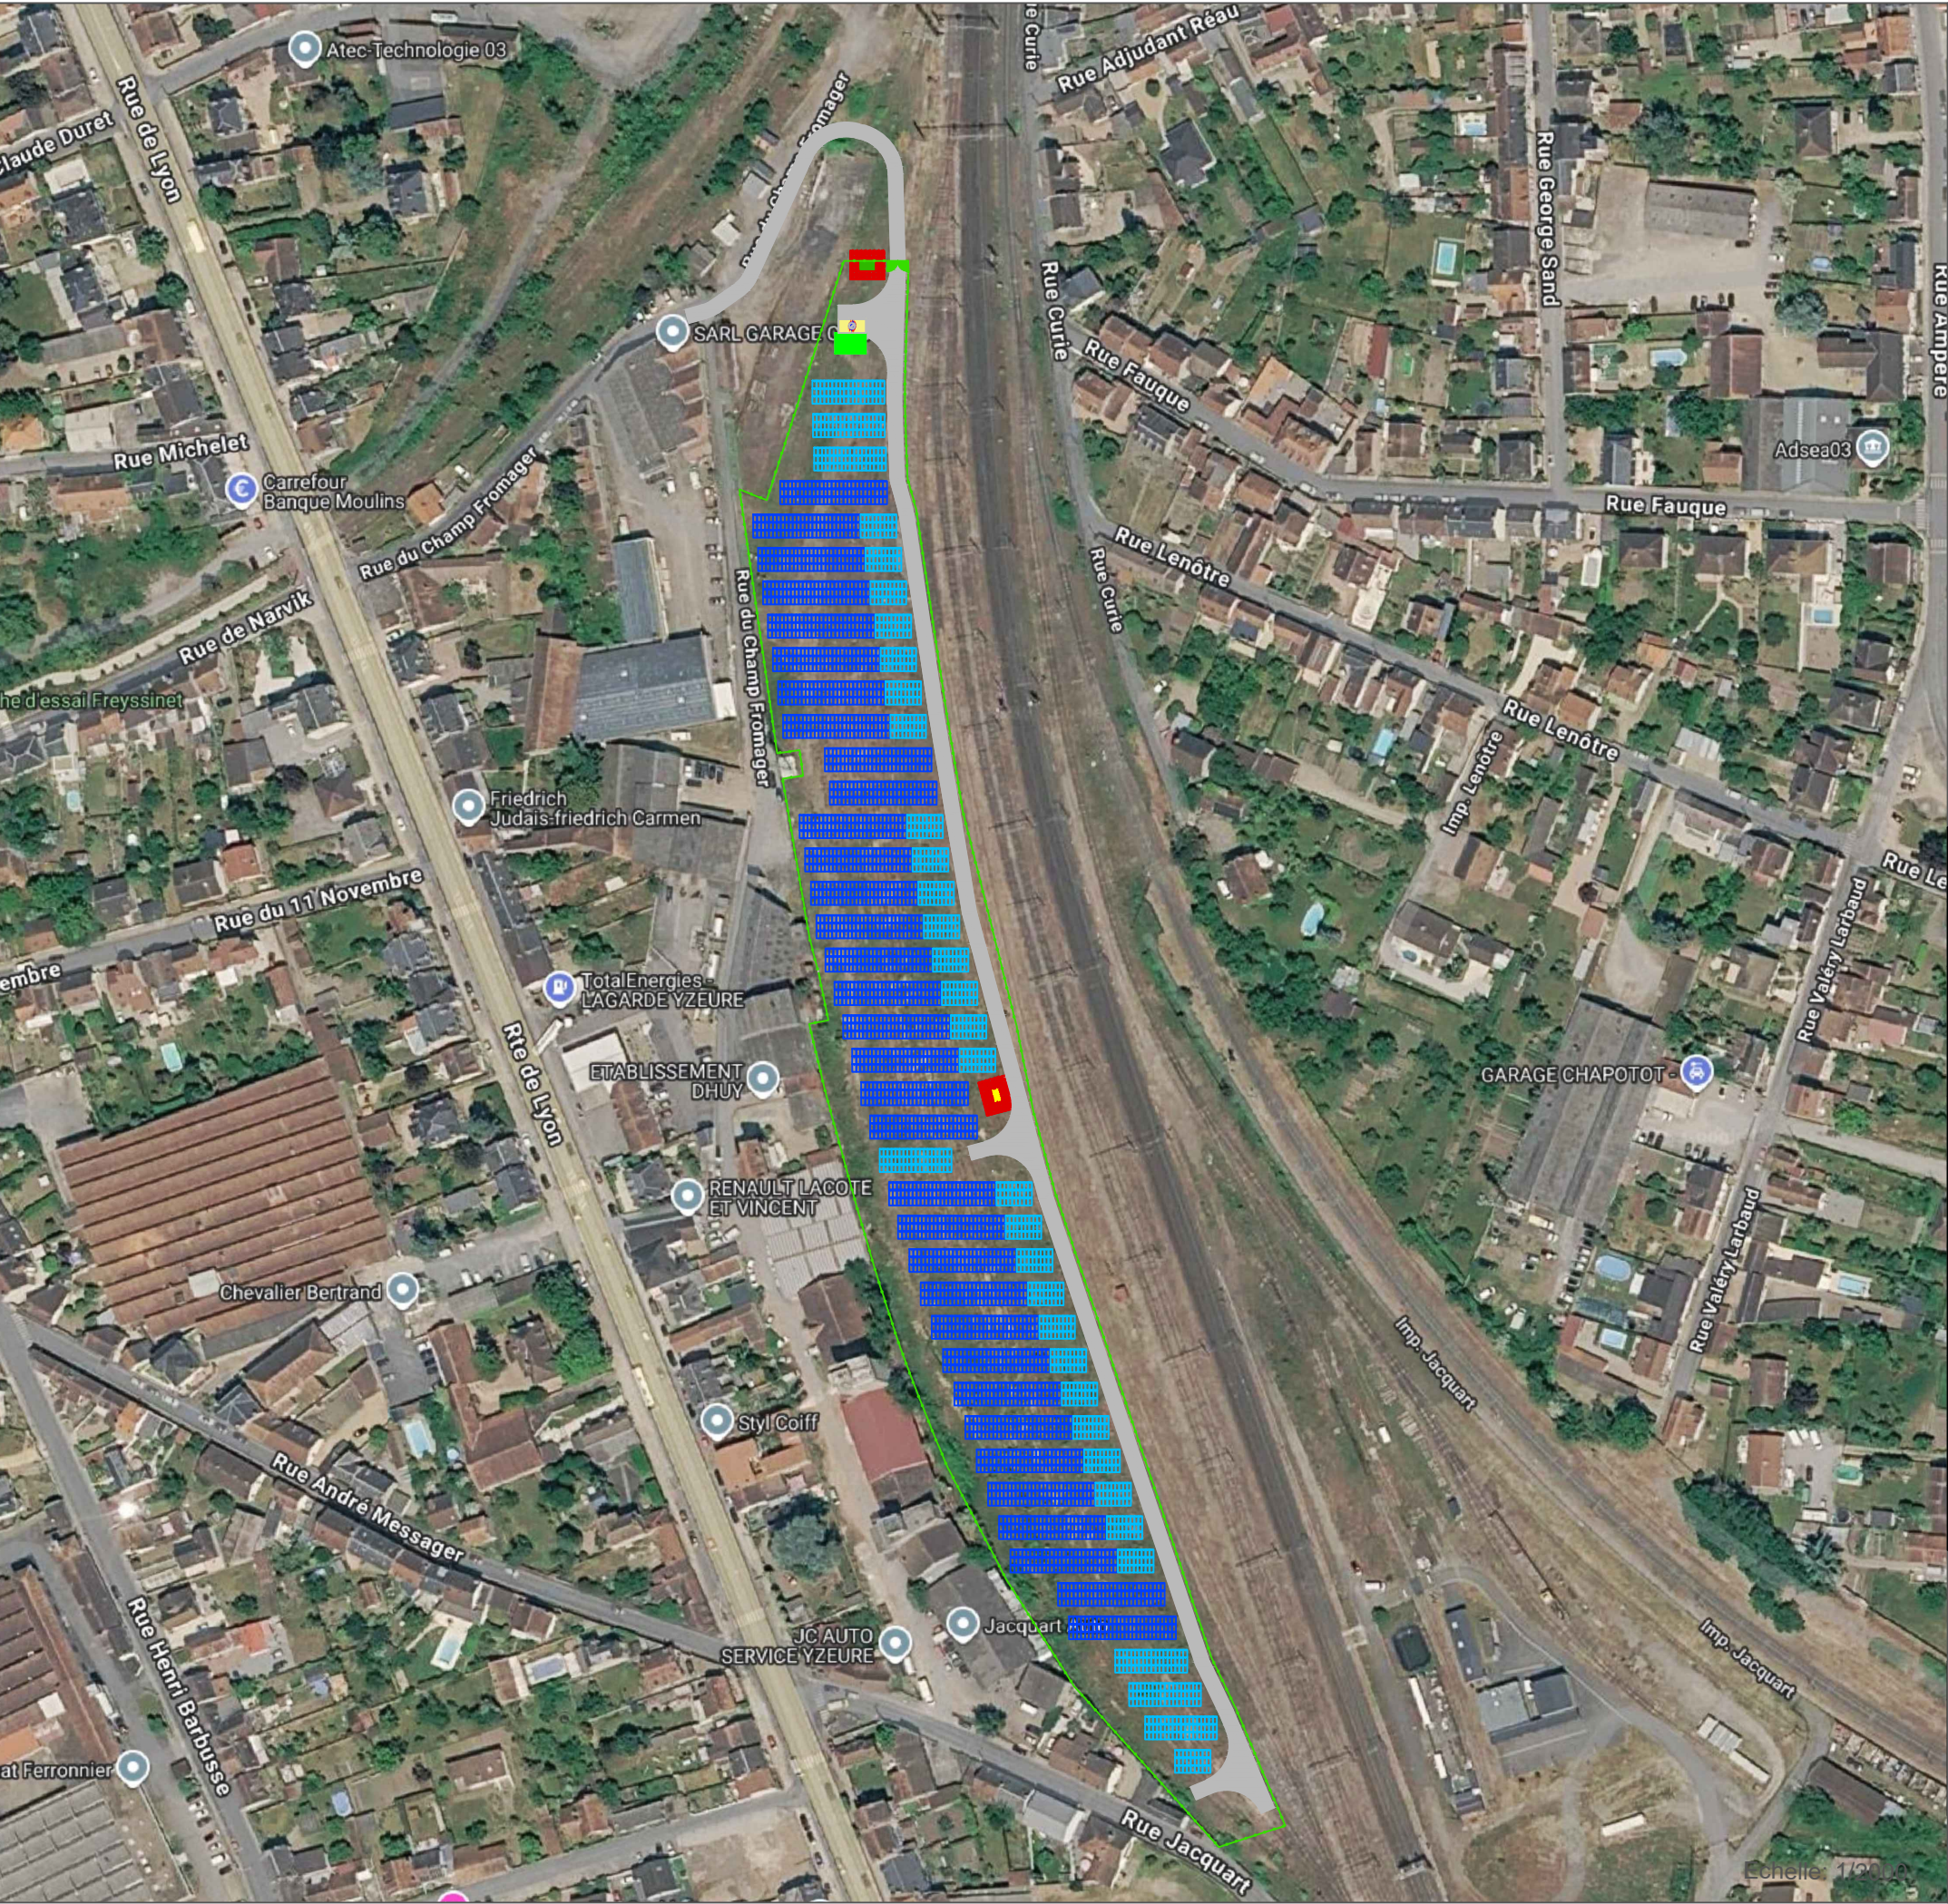

Centrale Photovoltaïque Yzeure

SPECIFICATIONS TECHNIQUES				
Désignation	Type	Quantité	Puissance	
Modules	JKM-615N-66HL4M-BDV	3942	615	Wc
Strings	27 modules en série	15	-	
Onduleurs	String	8	250 kWac	
Structure PV	3V9 et 3V27	45 et 33	-	
Angle d'inclinaison	20°	-	-	
Pitch	9,75m	-	-	
Puissance totale Installée: 2,39 MWc				

LEGENDE	
	Structure PV 3V9
	Structure PV 3V27
	Voie lourde
	Zone de dégagement
	Citerne
	Poste de livraison
	Clôture
	Portail
	Aire d'aspiration
	Poste de transformation

Plan de masse Yzeure			
<i>Variante</i>	<i>Réalisé par</i>	<i>Date</i>	<i>Modifications</i>
A	RHR	22-07-2026	Création
B	RHR	24-08-2026	MAJ