Implantation du projet BCM au sein du pôle Agora

BOONE COMENOR METALIMPEX

Plan de situation (1/250)

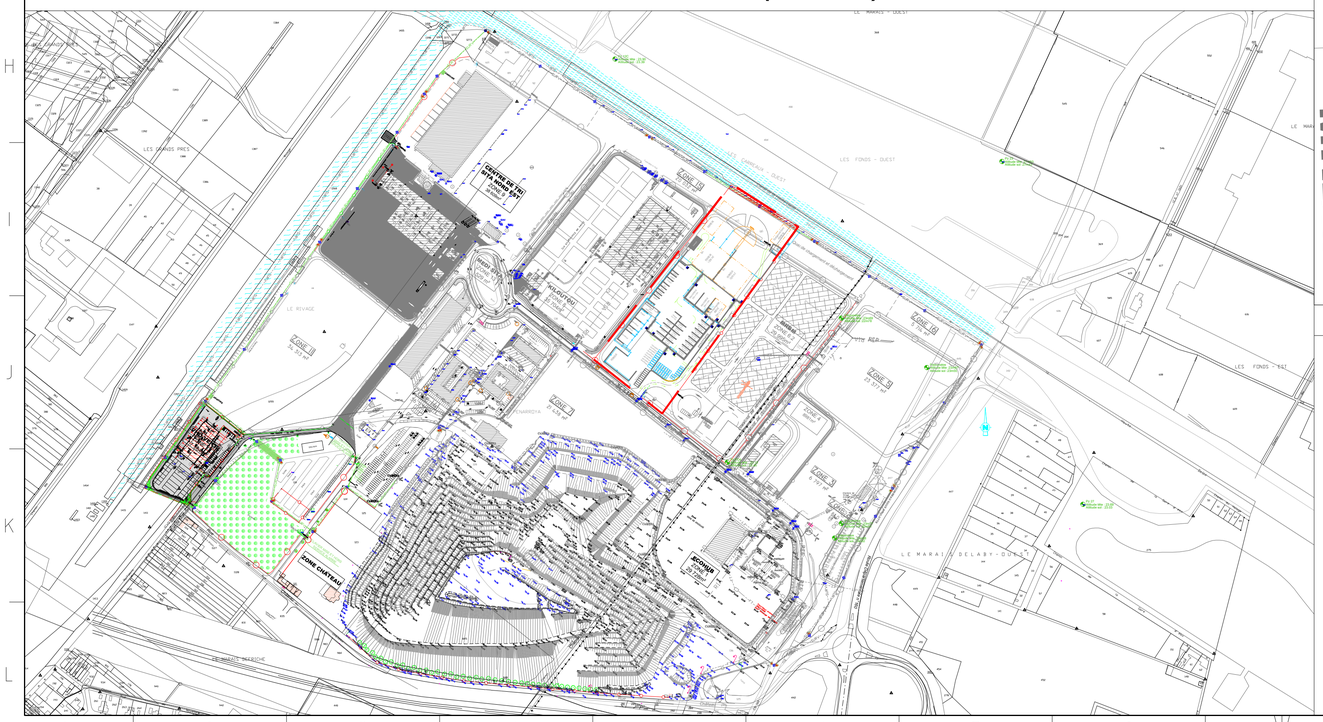

LEGENDE

- Limite ICPE
- Voies de circulation

CLIENT:

INGENIERIE: setec énergie environnement

INDICE	DATE	MODIFICATION	DESSINATEUR	VERIFICATEUR	APPRO
E					
D					
C					
B	23/07/2026	Mise à jour	SBo	CCa	CCa
A	09/07/2026	Première édition	SBo	CCa	CCa

Date: 23/07/2026 | Echelle: 1/500 | Statut: DRAFT | Format: A1

Titre plan:

Implantation

Ce plan et son contenu sont la propriété exclusive de SETEC énergie environnement toute utilisation, reproduction ou communication est soumise à accord préalable

Numéro d'affaire:	Phase	Type	Numéro	Indice:
024-62415	DCE	PL	001	B