


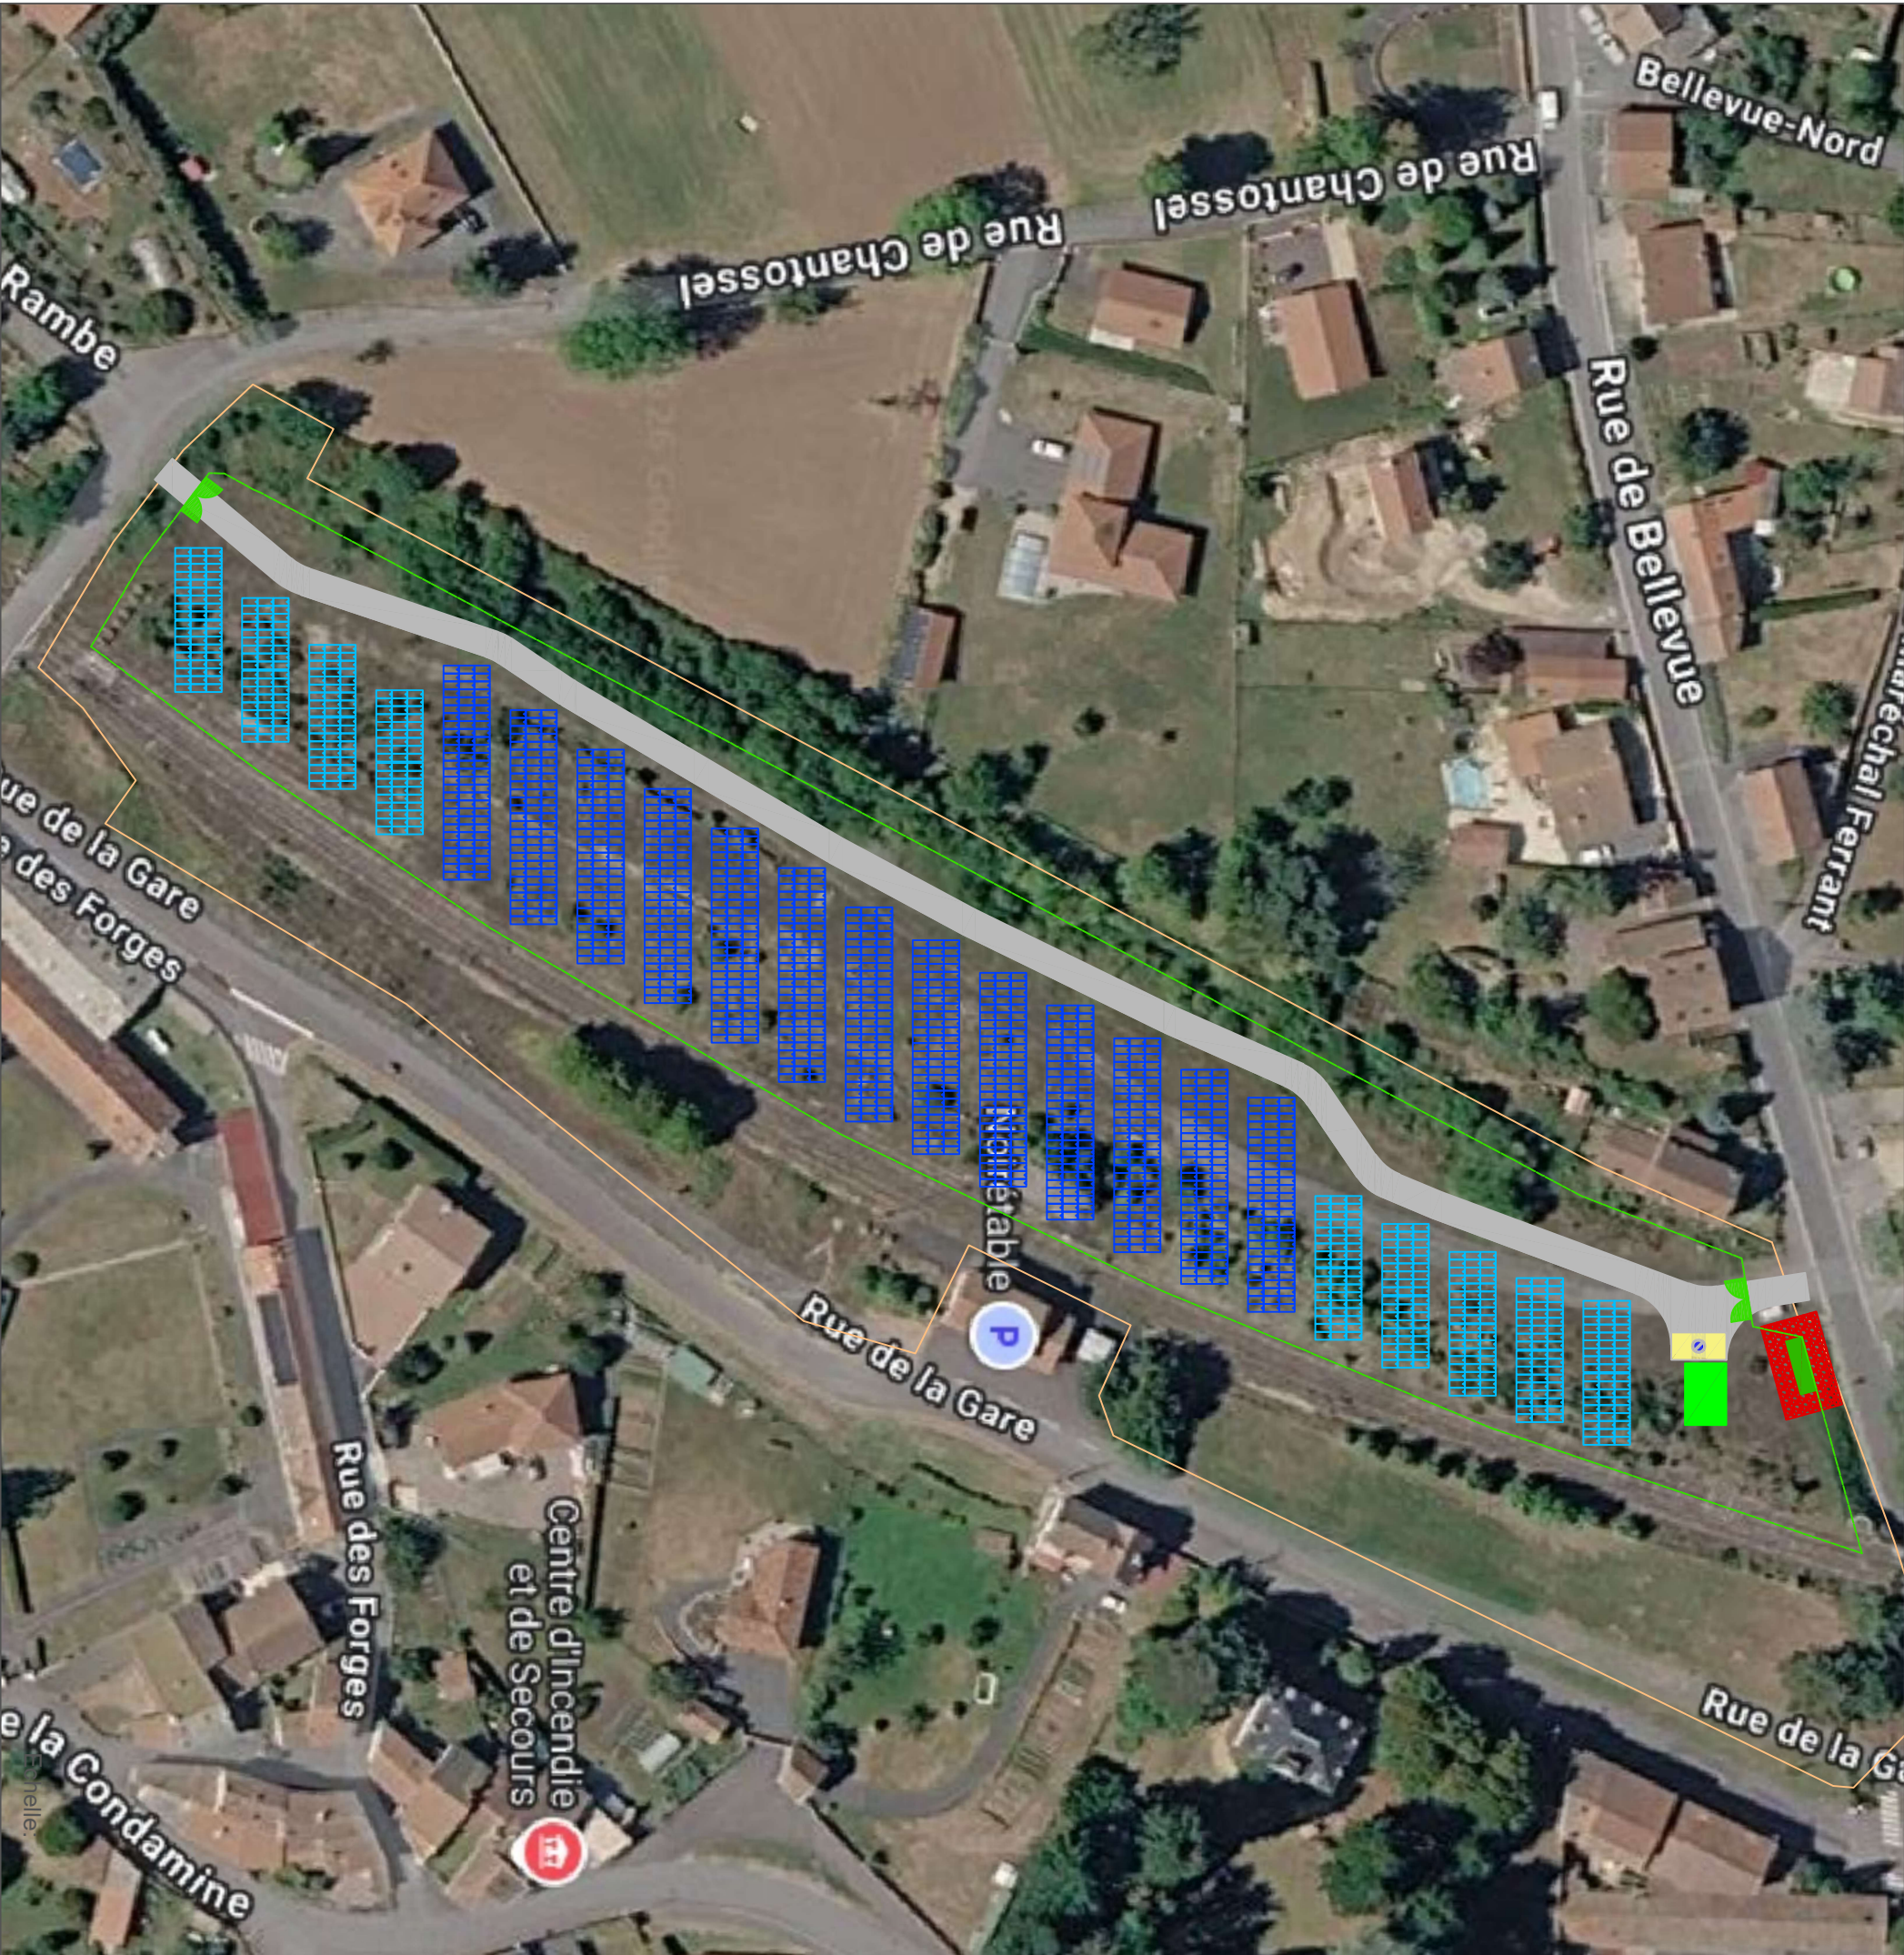

Centrale Photovoltaïque Noirétables

SPECIFICATIONS TECHNIQUES				
Désignation	Type	Quantité	Puissance	
Modules	JKM-615N-66HL4M-BDV	1539	615	Wc
Strings	27 modules en série	57	-	
Onduleurs	String	3	250 kWac	
Structure PV	3V9 et 3V27	18 et 13	-	
Angle d'inclinaison	20°	-	-	
Pitch	9,75 m	-	-	
Puissance totale Installée: 946,49 KWC				
LEGENDE				
		Structure PV 3V9		
		Structure PV 3V27		
		Voie lourde		
		Zone de dégagement		
		Citierne		
		Poste de livraison		
		Clôture		
		Portail		
		Aire d'aspiration		
Plan de masse Noiretables				
<u>Variante</u>	<u>Réalisé par</u>	<u>Date</u>	<u>Modifications</u>	
A	RHR	04-08-2026	Création	