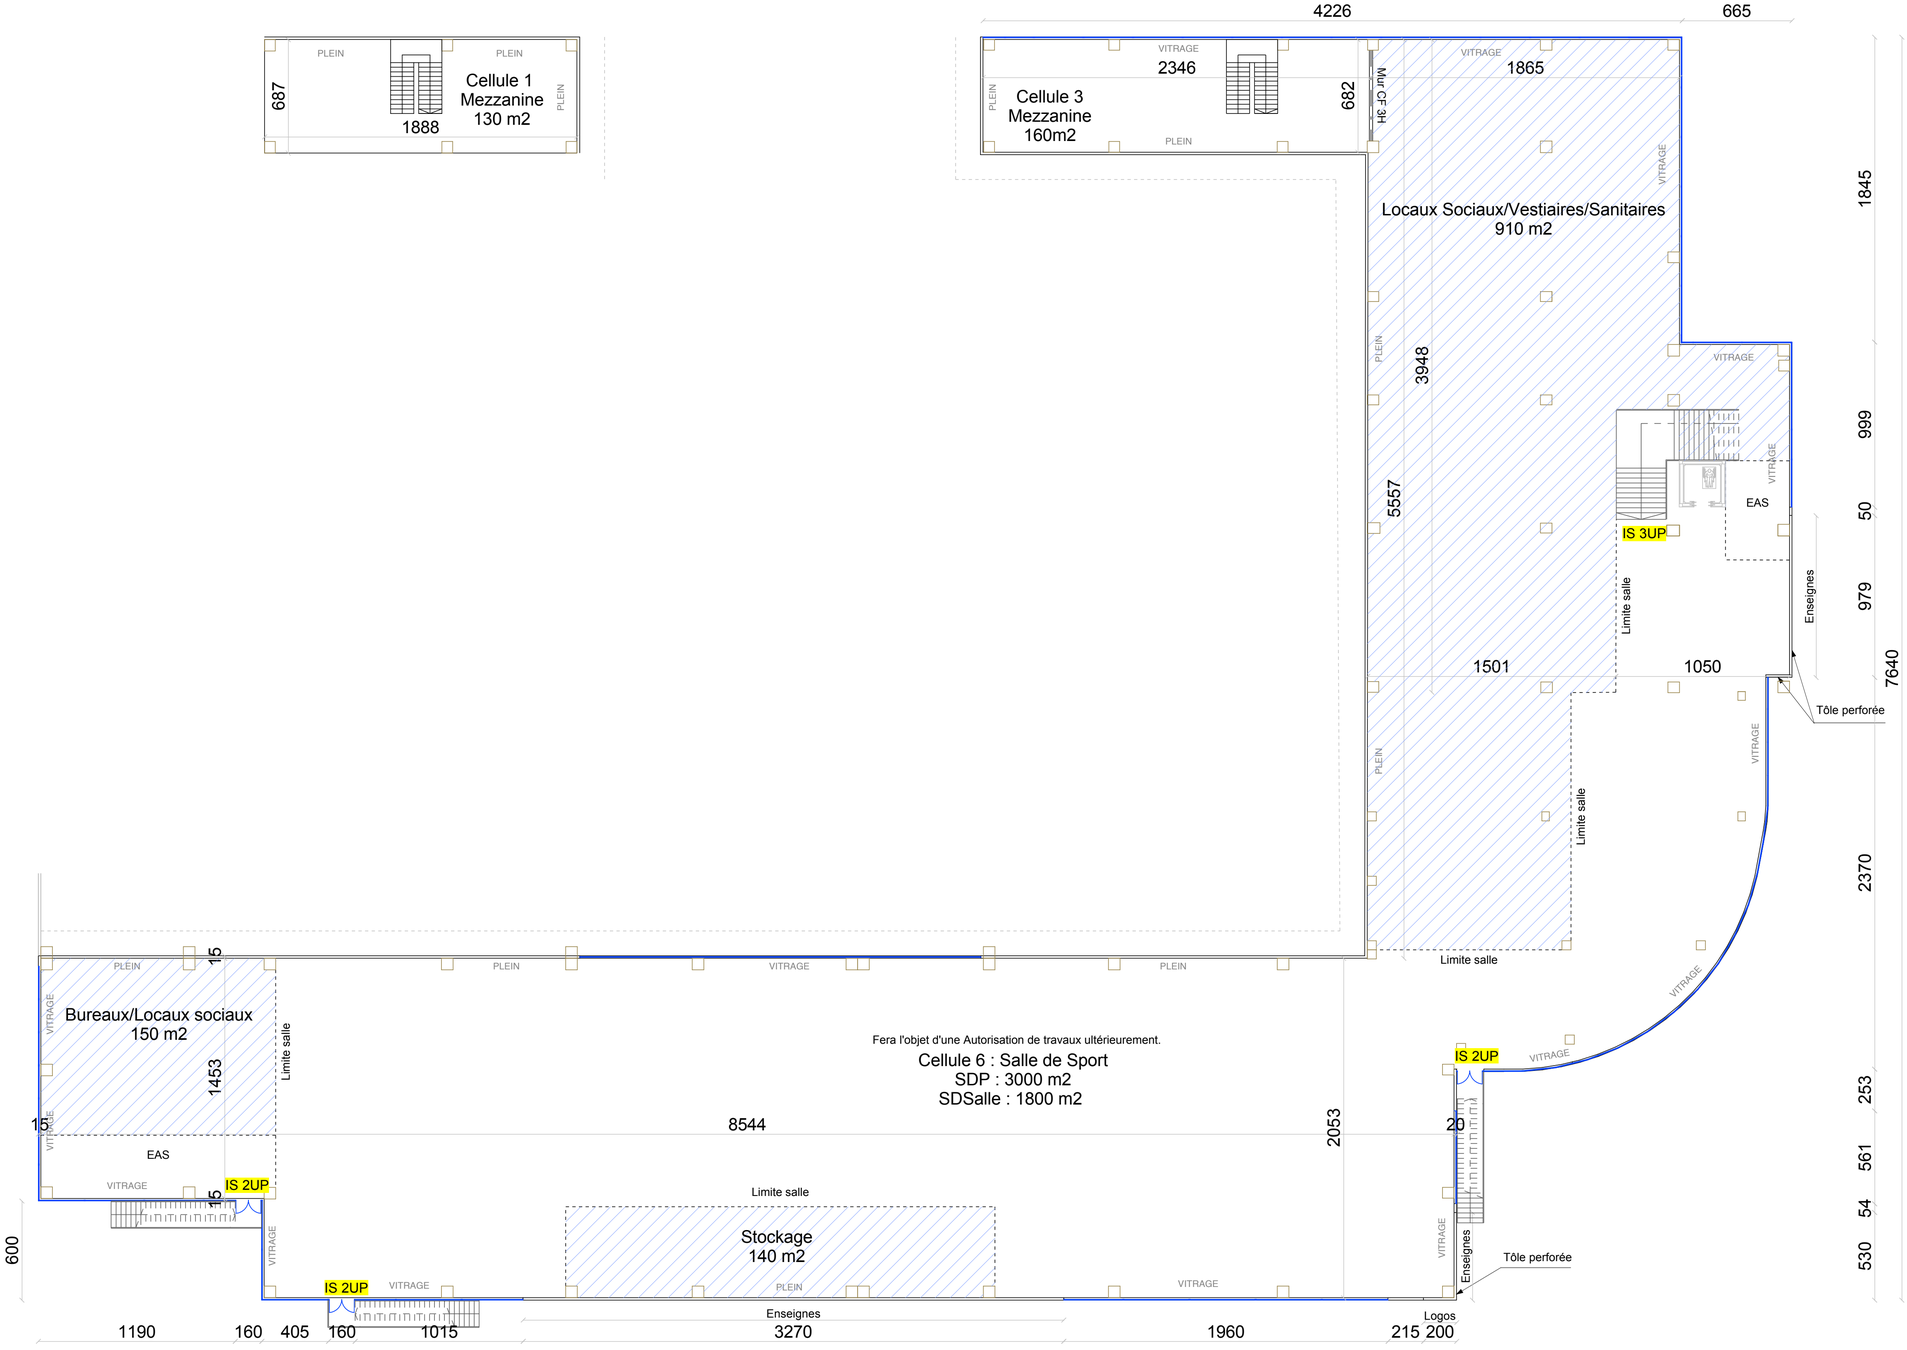

BOUCHETARCHITECTURE
Inscrit à l'Ordre des Architectes Auvergne-Rhônes-Alpes n°S04332

4, rue Roger Lorisson BP.107
42163 ANDRÉZIEUX-BOUTHÉON
Tel : 04 77 55 53 01
E-mail : pbarchit@club-internet.fr

Céline COIFFET
Architecte DE/HMONP
Pascal BOUCHET
Architecte DESA

Maître d'ouvrage SCI HEPHAISTOS	☐ APS ☒ PC ☐ PE ☐ DOE PC 03 PLAN R+1 PRJ
Projet Réhabilitation d'une Usine en Cellules Commerciales	Date 09/07/2026 · Échelle 1/200 · N°
Lieu SCIONZIER	Responsable dessin Celine COIFFET
Dossier N° 25 036	Dessin **Lilian PERRIN**

Ce plan est la propriété du maître d'oeuvre. Toute copie ou modification sans autorisation est interdite.