


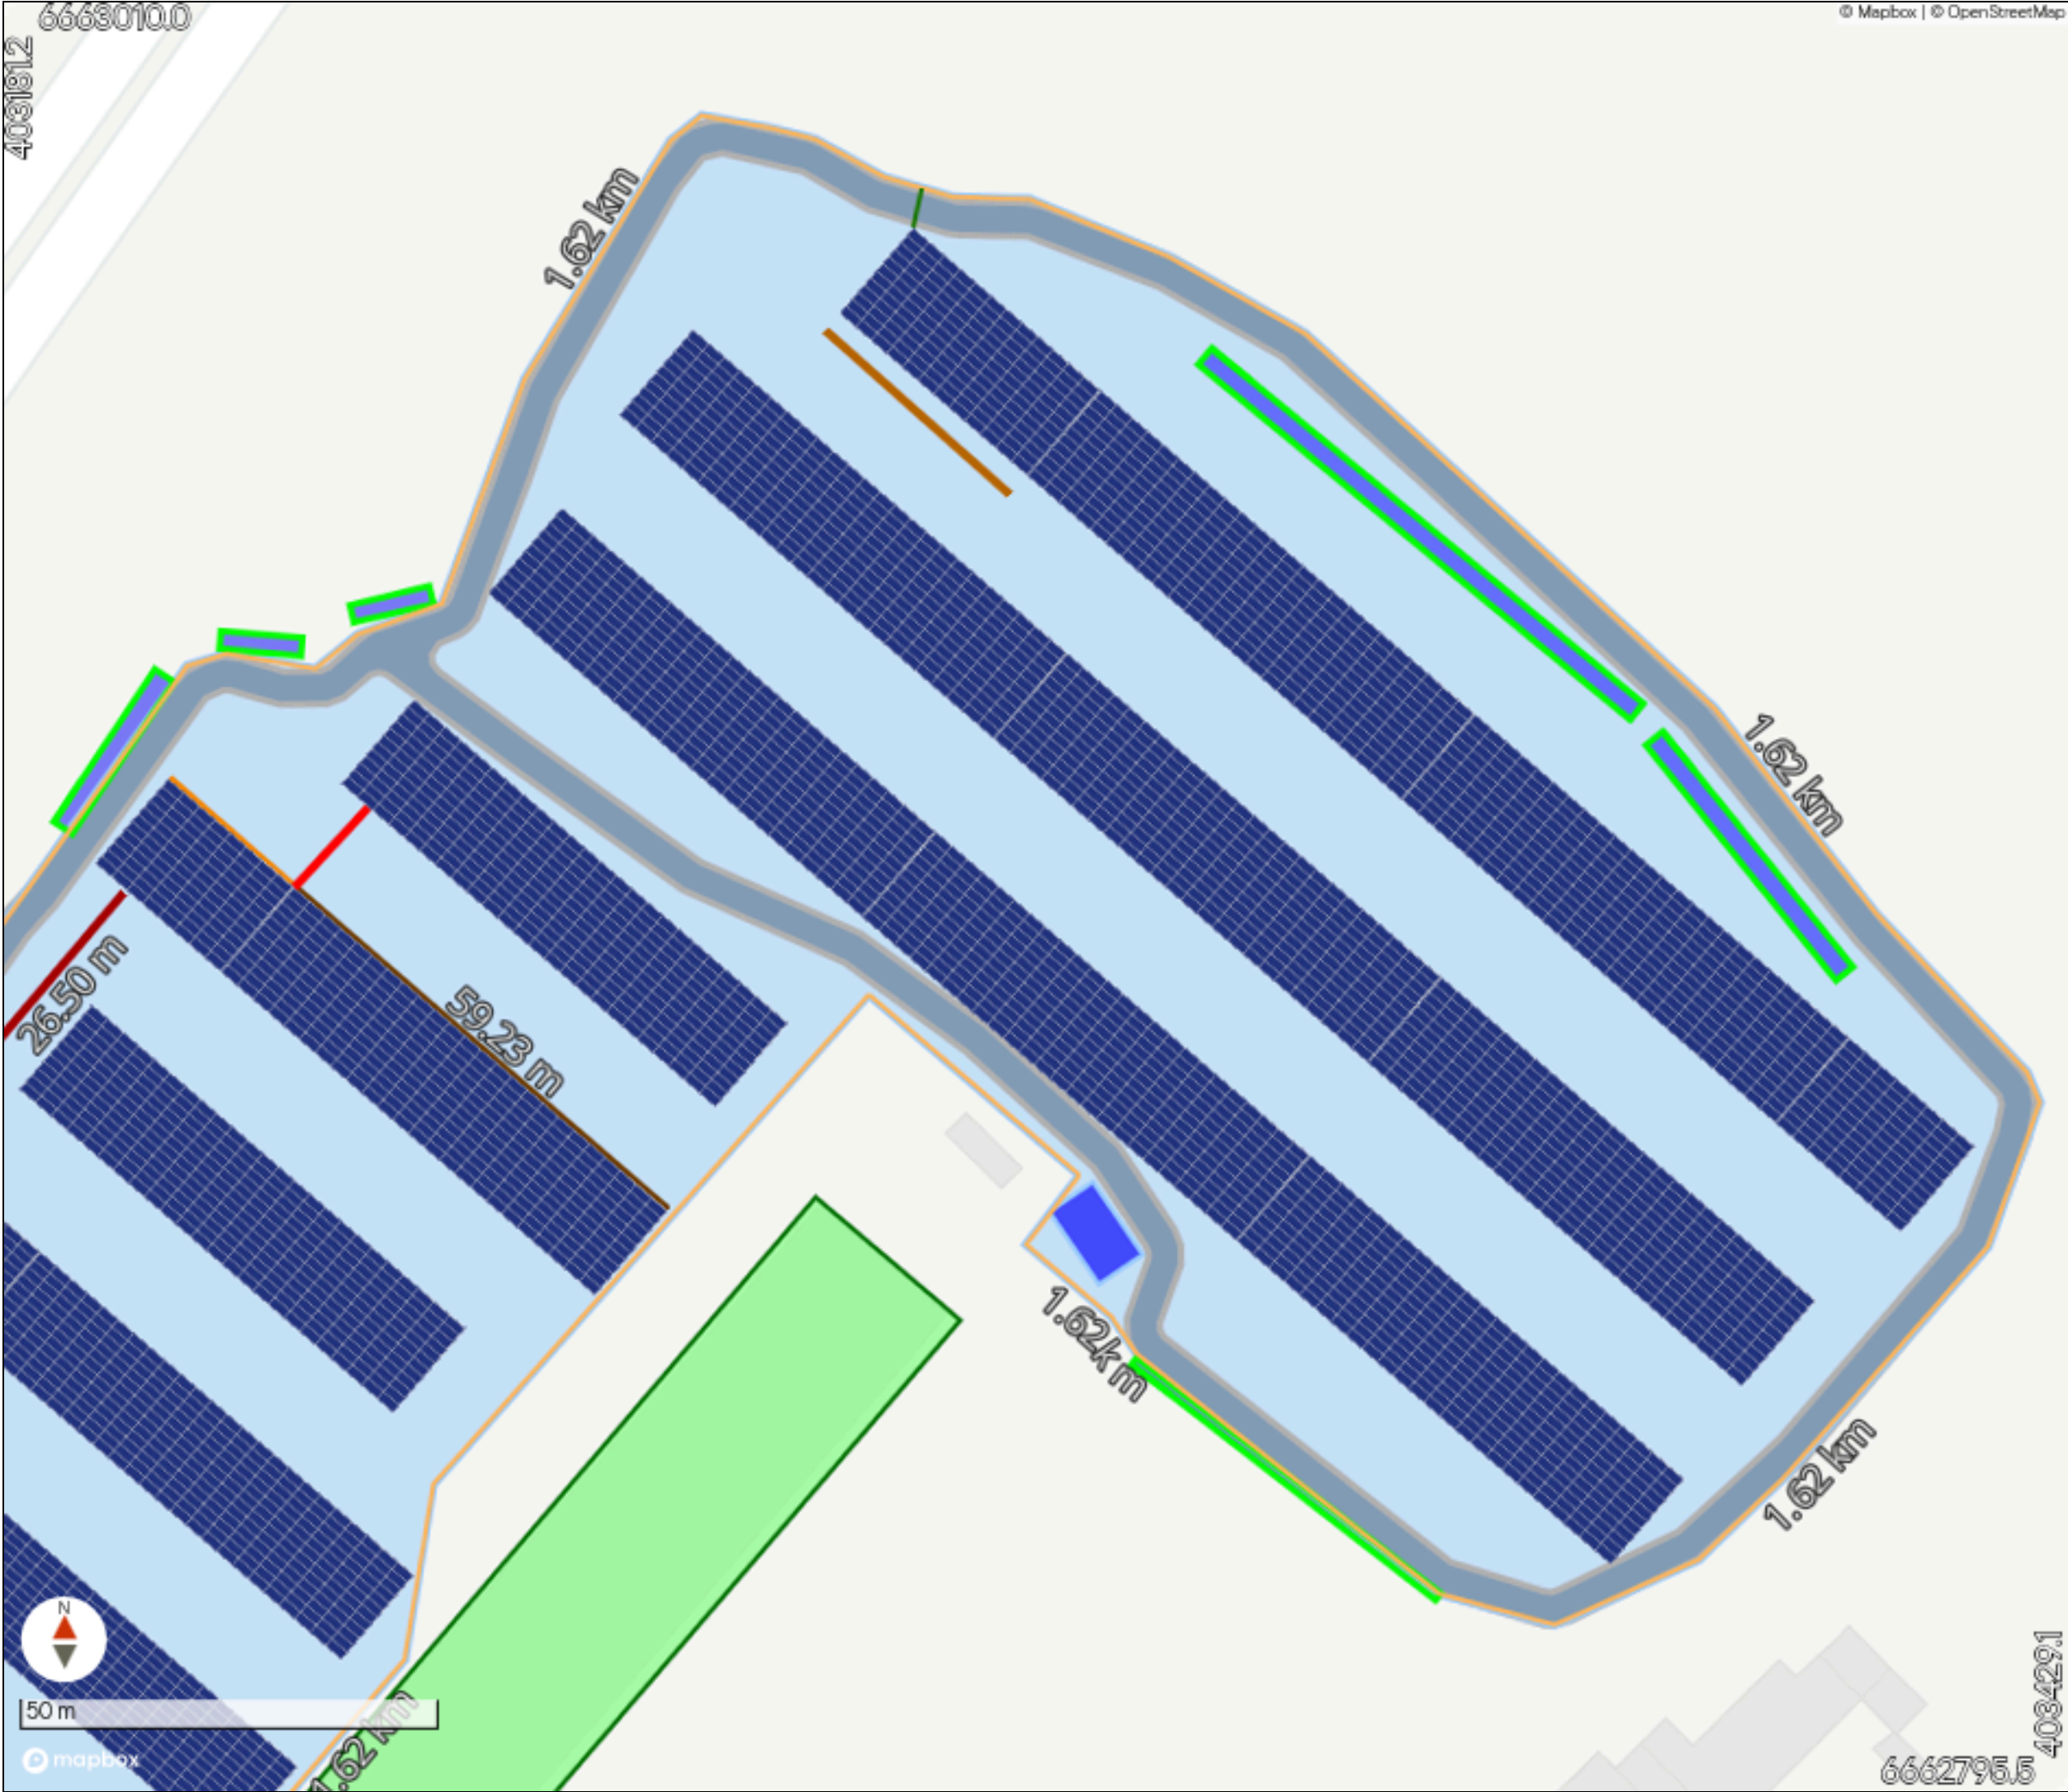

VDN

Projet:
Bitière

Système de coordonnées :
EPSG:2154
Format papier: A3
Échelle de la carte: 1:750

Légende:

- Bâtiment avicole existant
- Axe à axe : 26,5 m
- Panneau à panneau : 13,36 m
- Moyenne ombrière 12H12 : 26,69 m
- Petite ombrière 12H8 : 19,75 m
- Grande Ombrière 12H24 : 59,23 m
- Distance aux haies minimum : 5 m
- Clôture
- Végétation existante
- Amenagements paysagers
- Citerne Incendie
- Terrain d'assiette
- Piste légère