


AMARENCO CONSTRUCTION
PROJET PHOTOVOLTAÏQUE



PROJET 13199_VIVESCIA_AMAGNE-SOL

PROJET 13199_VIVESCIA_AMAGNE-SOL				REVISIONS			
				NO.	PAR	DATE	DESCRIPTION
				A	SP	13/01/2025	Création
				B	SP	13/01/2025	Abandon de la solution Trackers et augmentation de l'espace inter rangées
				C	SP	09/12/2025	Déplacement du PDL et prise en compte de la servitude d'ensoleillement
				D	JBG	07/05/2026	Maj consignes SDIS, modules, structures, citerne incendie et Solargis
				E	JBG	26/08/2026	Ajout zone humide
Contact:	AMARENCO CONSTRUCTION	Adresse Projet:	24 Rue Albert Calmette 08300 Amagne				
Téléphone:	05.63.34.20.42	Coordonnées GPS:	49°31'20.6"N 4°29'07.2"E				
Email:	contact@amarencogroup.com			Ref document:			Amarenco Construction Château Touny Les Roses, 32 Chemin de Touny. 81150 LAGRAVE

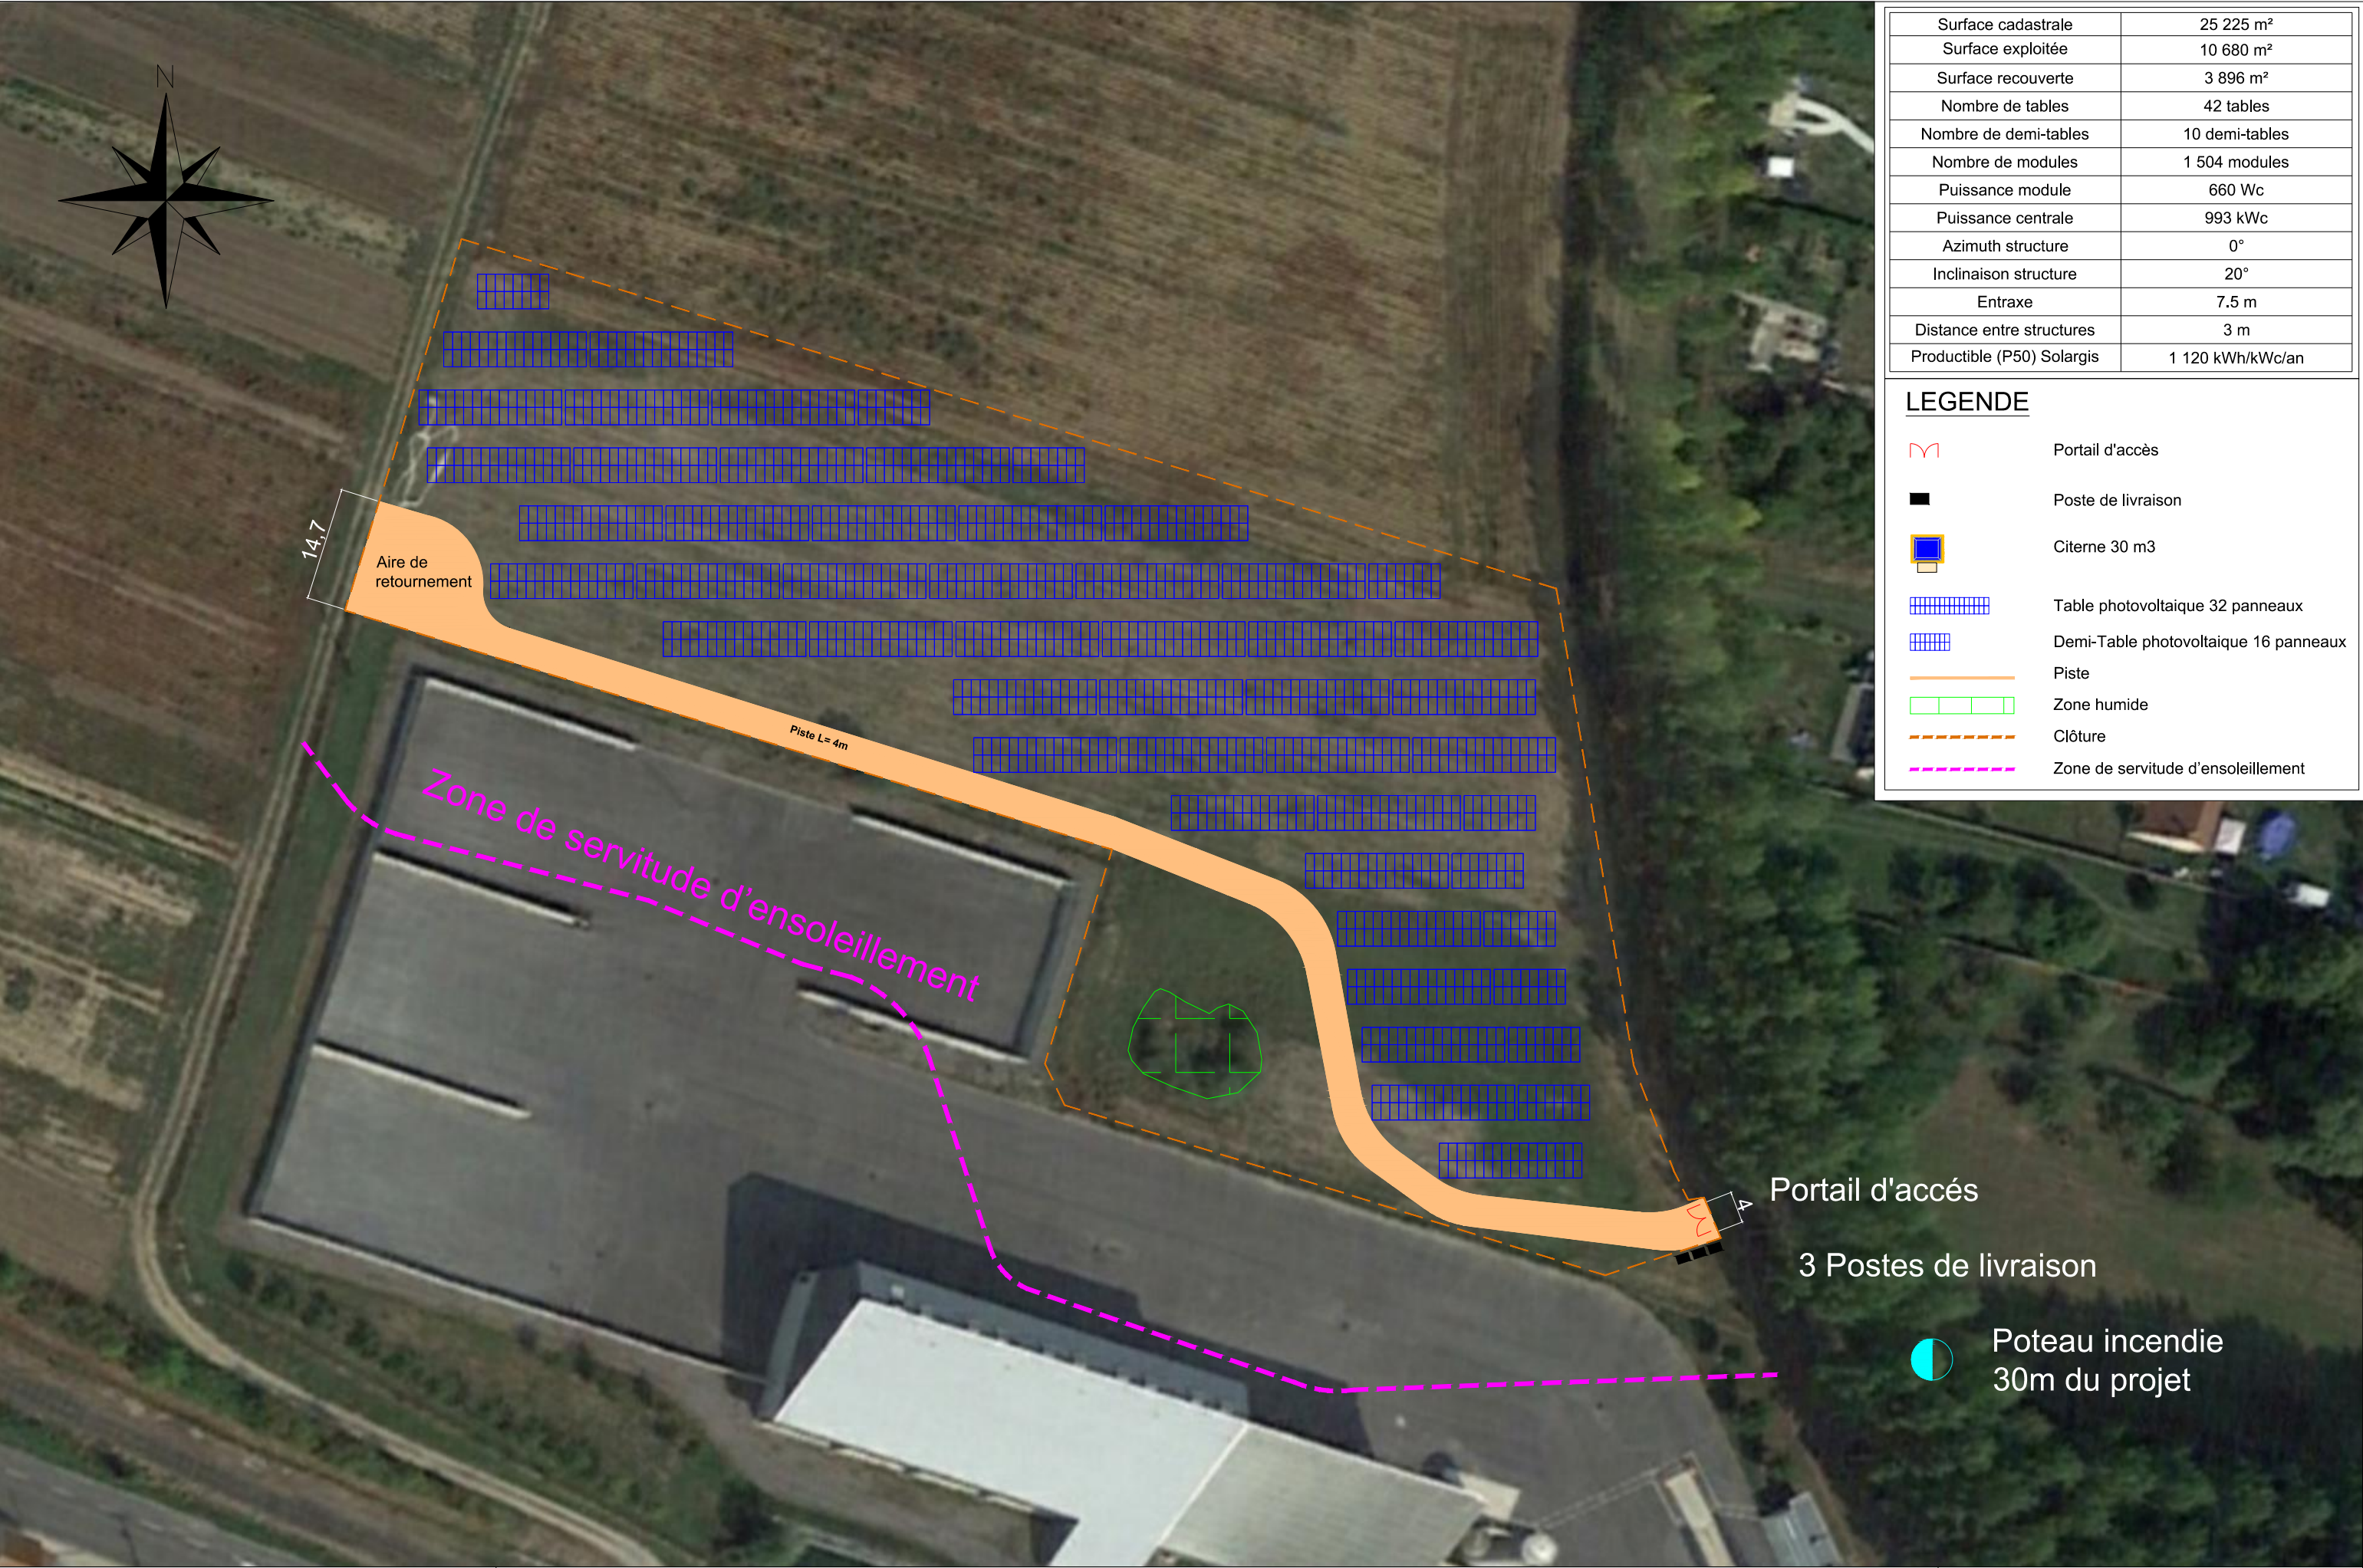


Surface cadastrale	25 225 m²
Surface exploitée	10 680 m²
Surface recouverte	3 896 m²
Nombre de tables	42 tables
Nombre de demi-tables	10 demi-tables
Nombre de modules	1 504 modules
Puissance module	660 Wc
Puissance centrale	993 kWc
Azimuth structure	0°
Inclinaison structure	20°
Entraxe	7.5 m
Distance entre structures	3 m
Productible (P50) Solargis	1 120 kWh/kWc/an


LEGENDE

- Portail d'accès
- Poste de livraison
- Citerne 30 m3
- Table photovoltaïque 32 panneaux
- Demi-Table photovoltaïque 16 panneaux
- Piste
- Zone humide
- Clôture
- Zone de servitude d'ensoleillement


FAÇADE SUD
Table 32 panneaux photovoltaïques

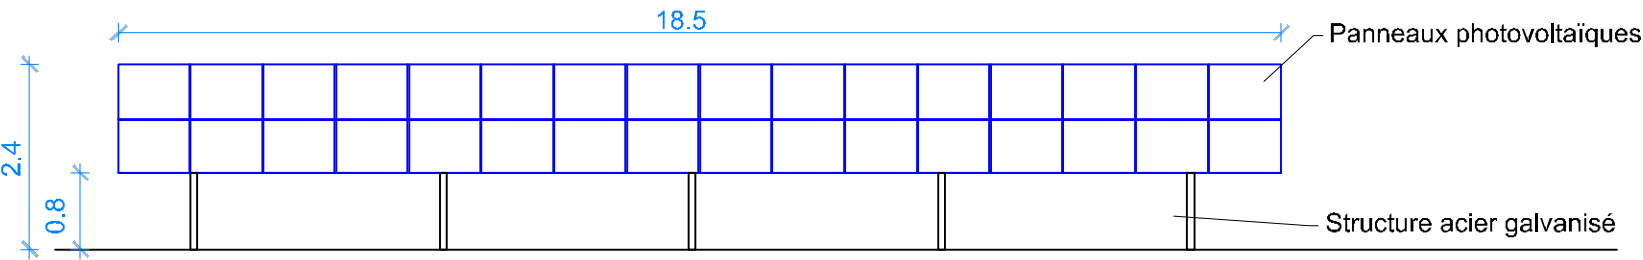


FAÇADE SUD
Table 16 panneaux photovoltaïques

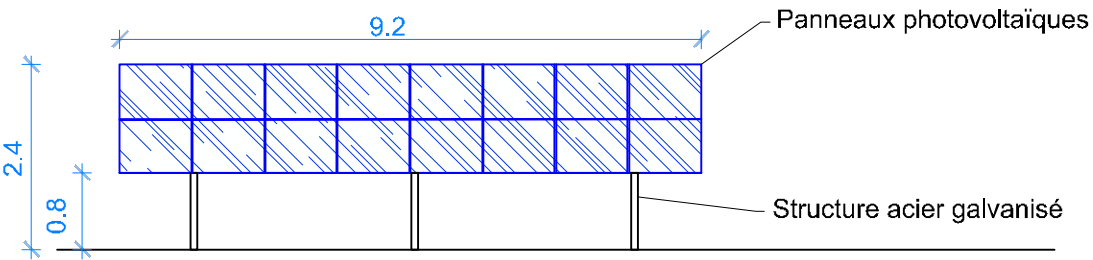

TOITURE
Table 32 panneaux photovoltaïques

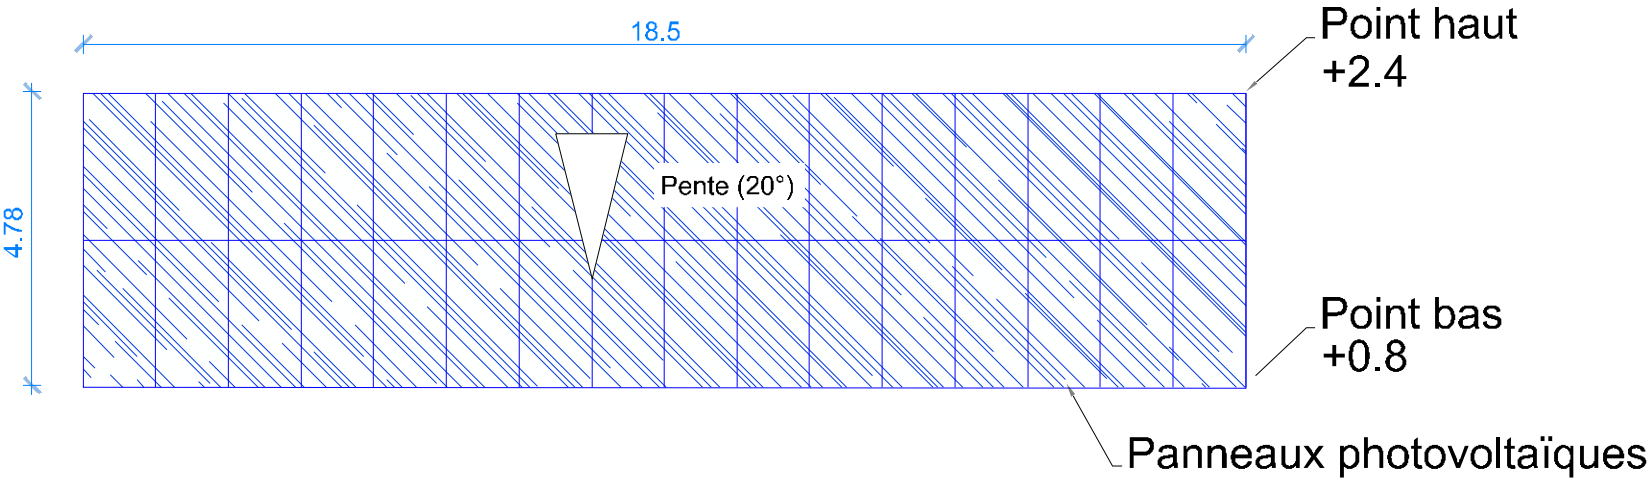

TOITURE
Table 16 panneaux photovoltaïques

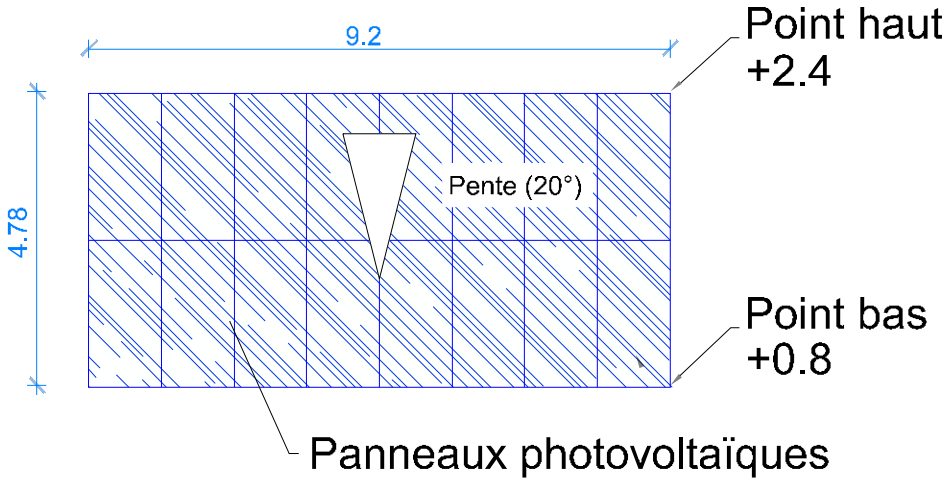

Ref. panneaux photovoltaïques
dim.: 1134x2382

