

PLAN ENVIRONNEMENT

COURS D'EAU 2026

INFORMATION GENERALE

Adresse : Lieu dit Parcelle AA36, 76760 YERVILLE

Références cadastrales de l'unité foncière : AA 0036 : 33233 m²

TOTAL UNITE FONCIERE : 33233 m²

SURFACE PROJET : 33233 m²


EMPRISE CLOTUREE : 32184 m²

LONGUEUR DE CLOTURE : 720 m

Panneaux : 4590 unités - DMEGC 650 Wc

Puissance nominale ≤ 3MWc (projection actuelle : 2983.5 kWc)


Surface des panneaux : 11989.5 m²

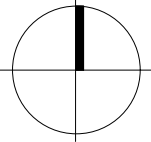

LEGENDE



EMPLACEMENT DU PROJET

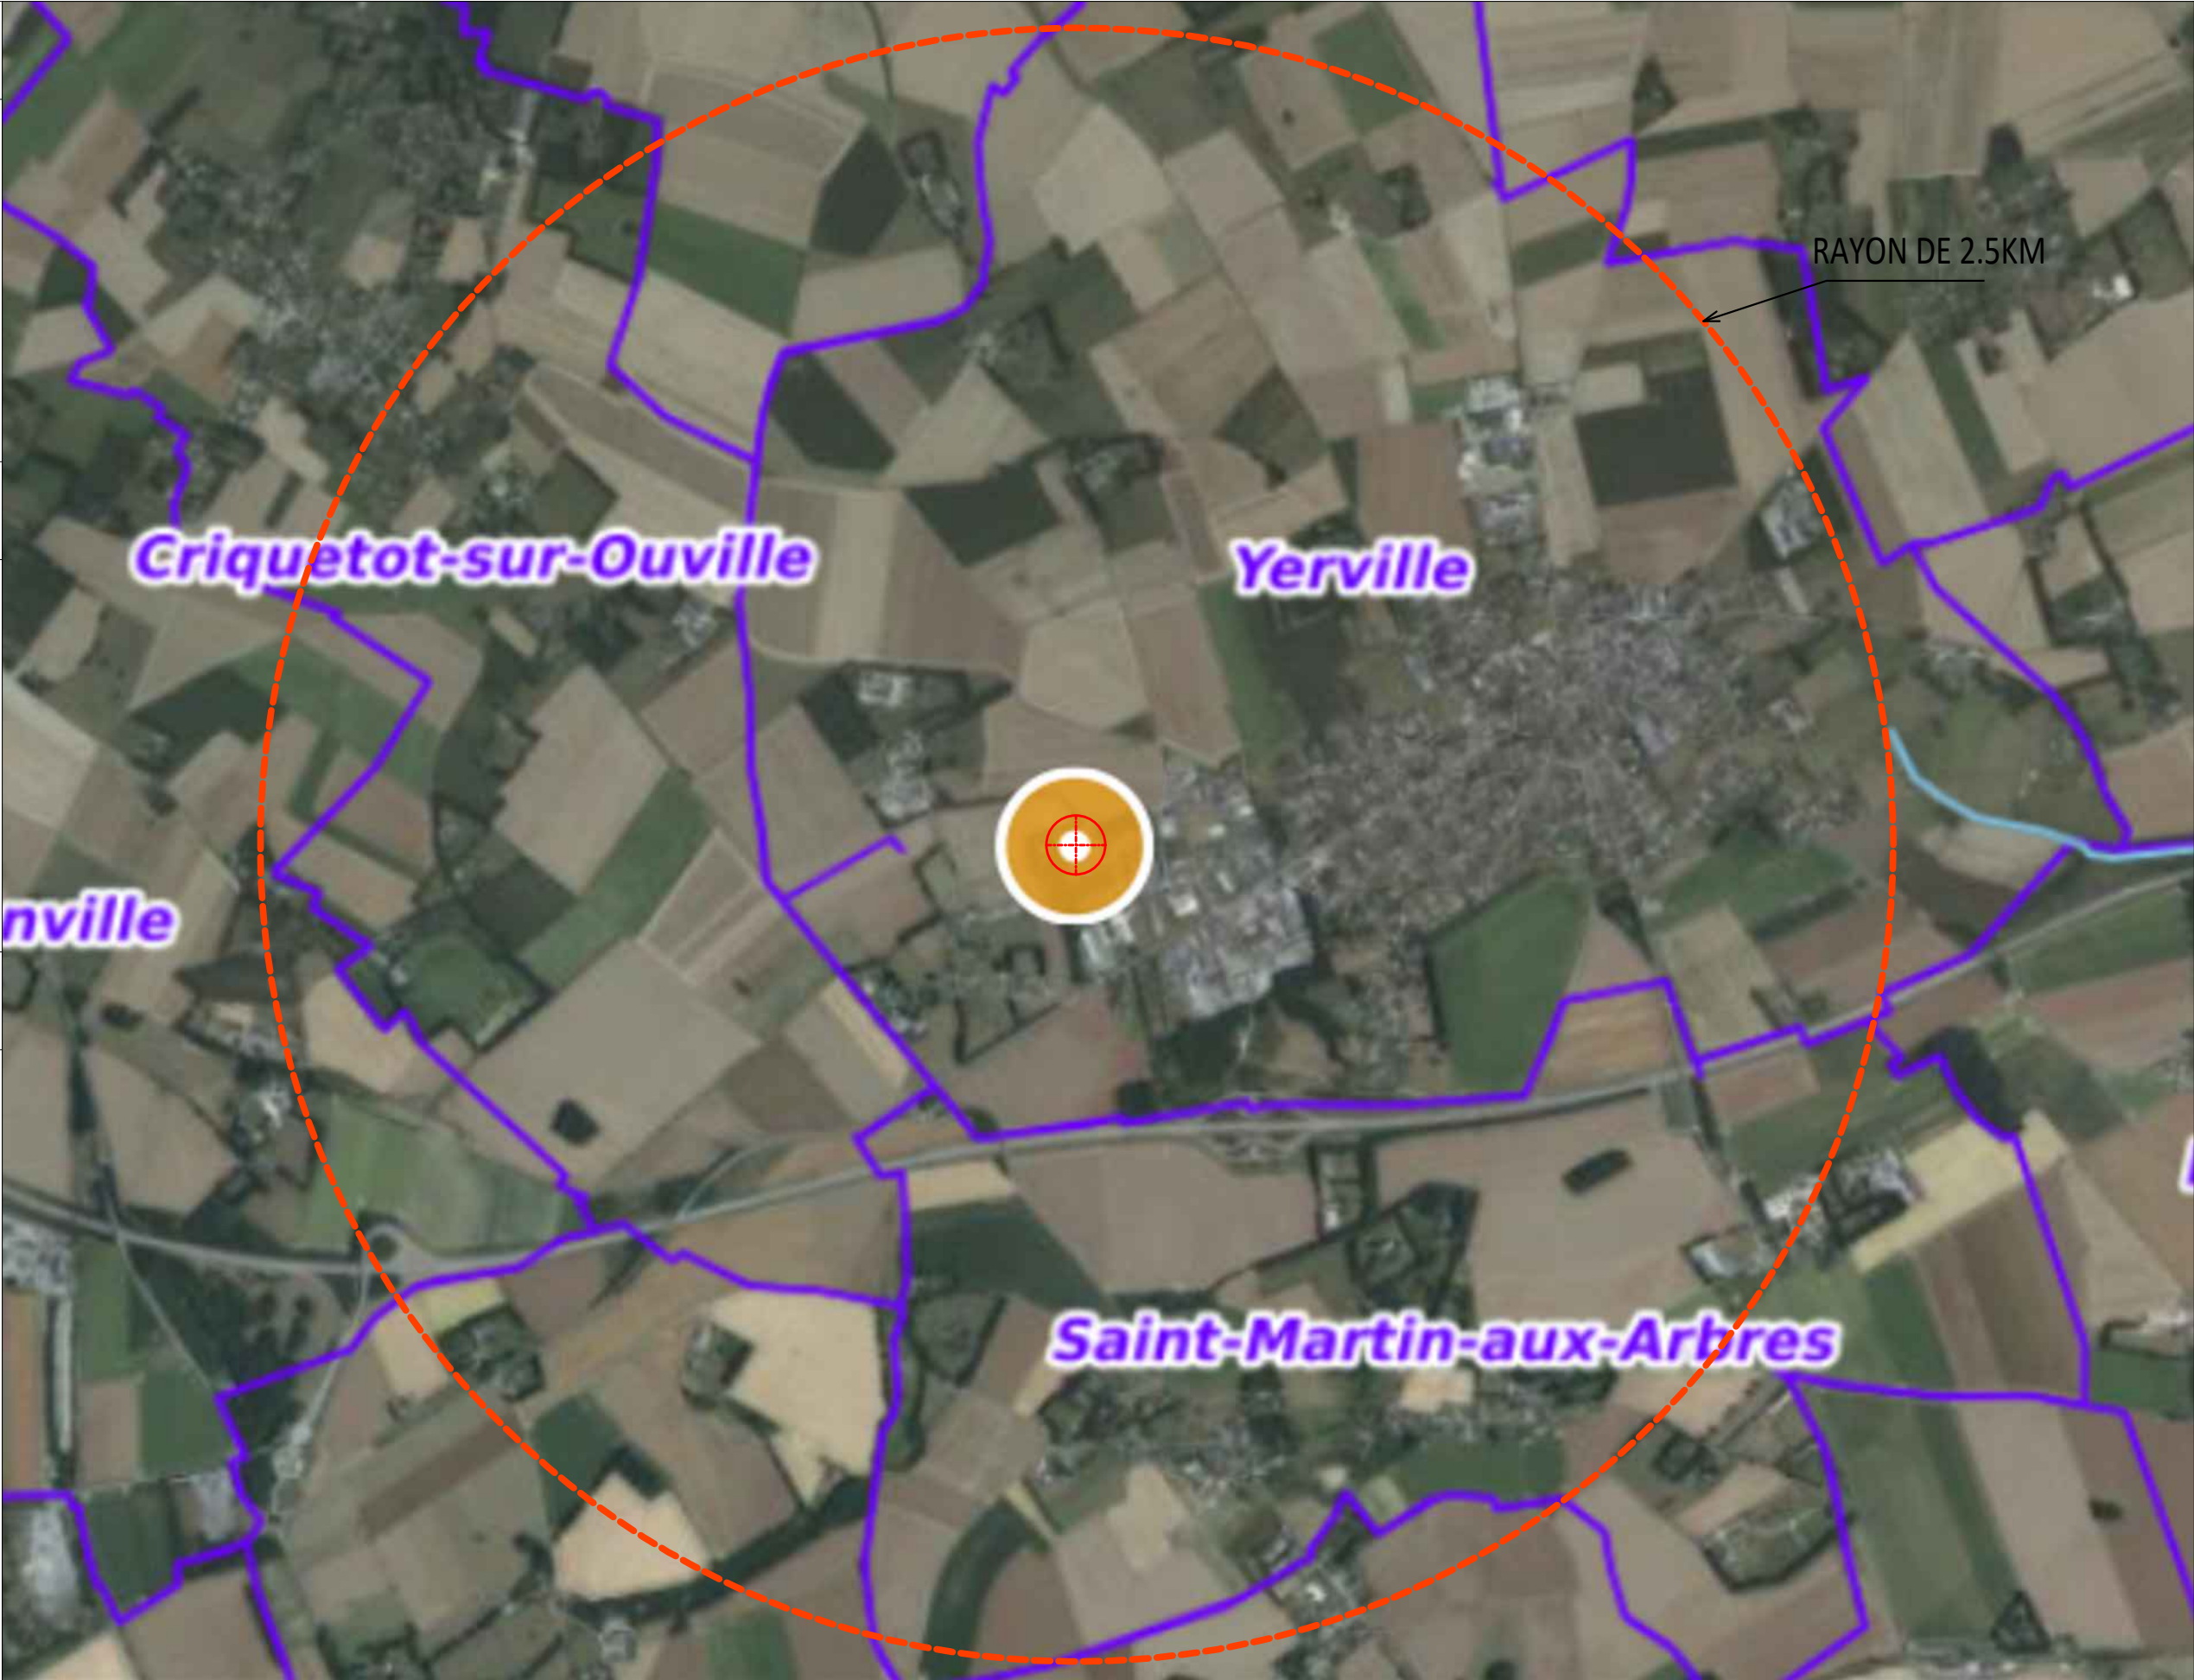

Date	Echelle	Phase	Format		Le présent dossier est un dossier constitutif d'une déclaration préalable. Il regroupe un ensemble de plans plus ou moins précis et détaillés selon les pièces. Il n'est pas un dossier de plans d'exécutions. En aucun cas, celui-ci peut être utilisé pour le chantier. Chaque entreprise avant toute commande, toute réalisation de travaux et durant le chantier devra reprendre les mesures et devra s'assurer de leur réalisation dans les règles de la construction.	Construction d'une centrale photovoltaïque au sol
16/09/2026	1:20000	DPC	A3			

PLAN ENVIRONNEMENT

ZNIEFF Type 1 - Aucun site autour de 3km du projet

INFORMATION GENERALE


Adresse : Lieu dit Parcelle AA36, 76760 YERVILLE
Références cadastrales de l'unité foncière : AA 0036 : 33233 m²

TOTAL UNITE FONCIERE : 33233 m²
SURFACE PROJET : 33233 m²
EMPRISE CLOTUREE : 32184 m²
LONGUEUR DE CLOTURE : 720 m

Panneaux : 4590 unités - DMEGC 650 Wc
Puissance nominale ≤ 3MWc (projection actuelle : 2983.5 kWc)
Surface des panneaux : 11989.5 m²

LEGENDE

EMPLACEMENT DU PROJET

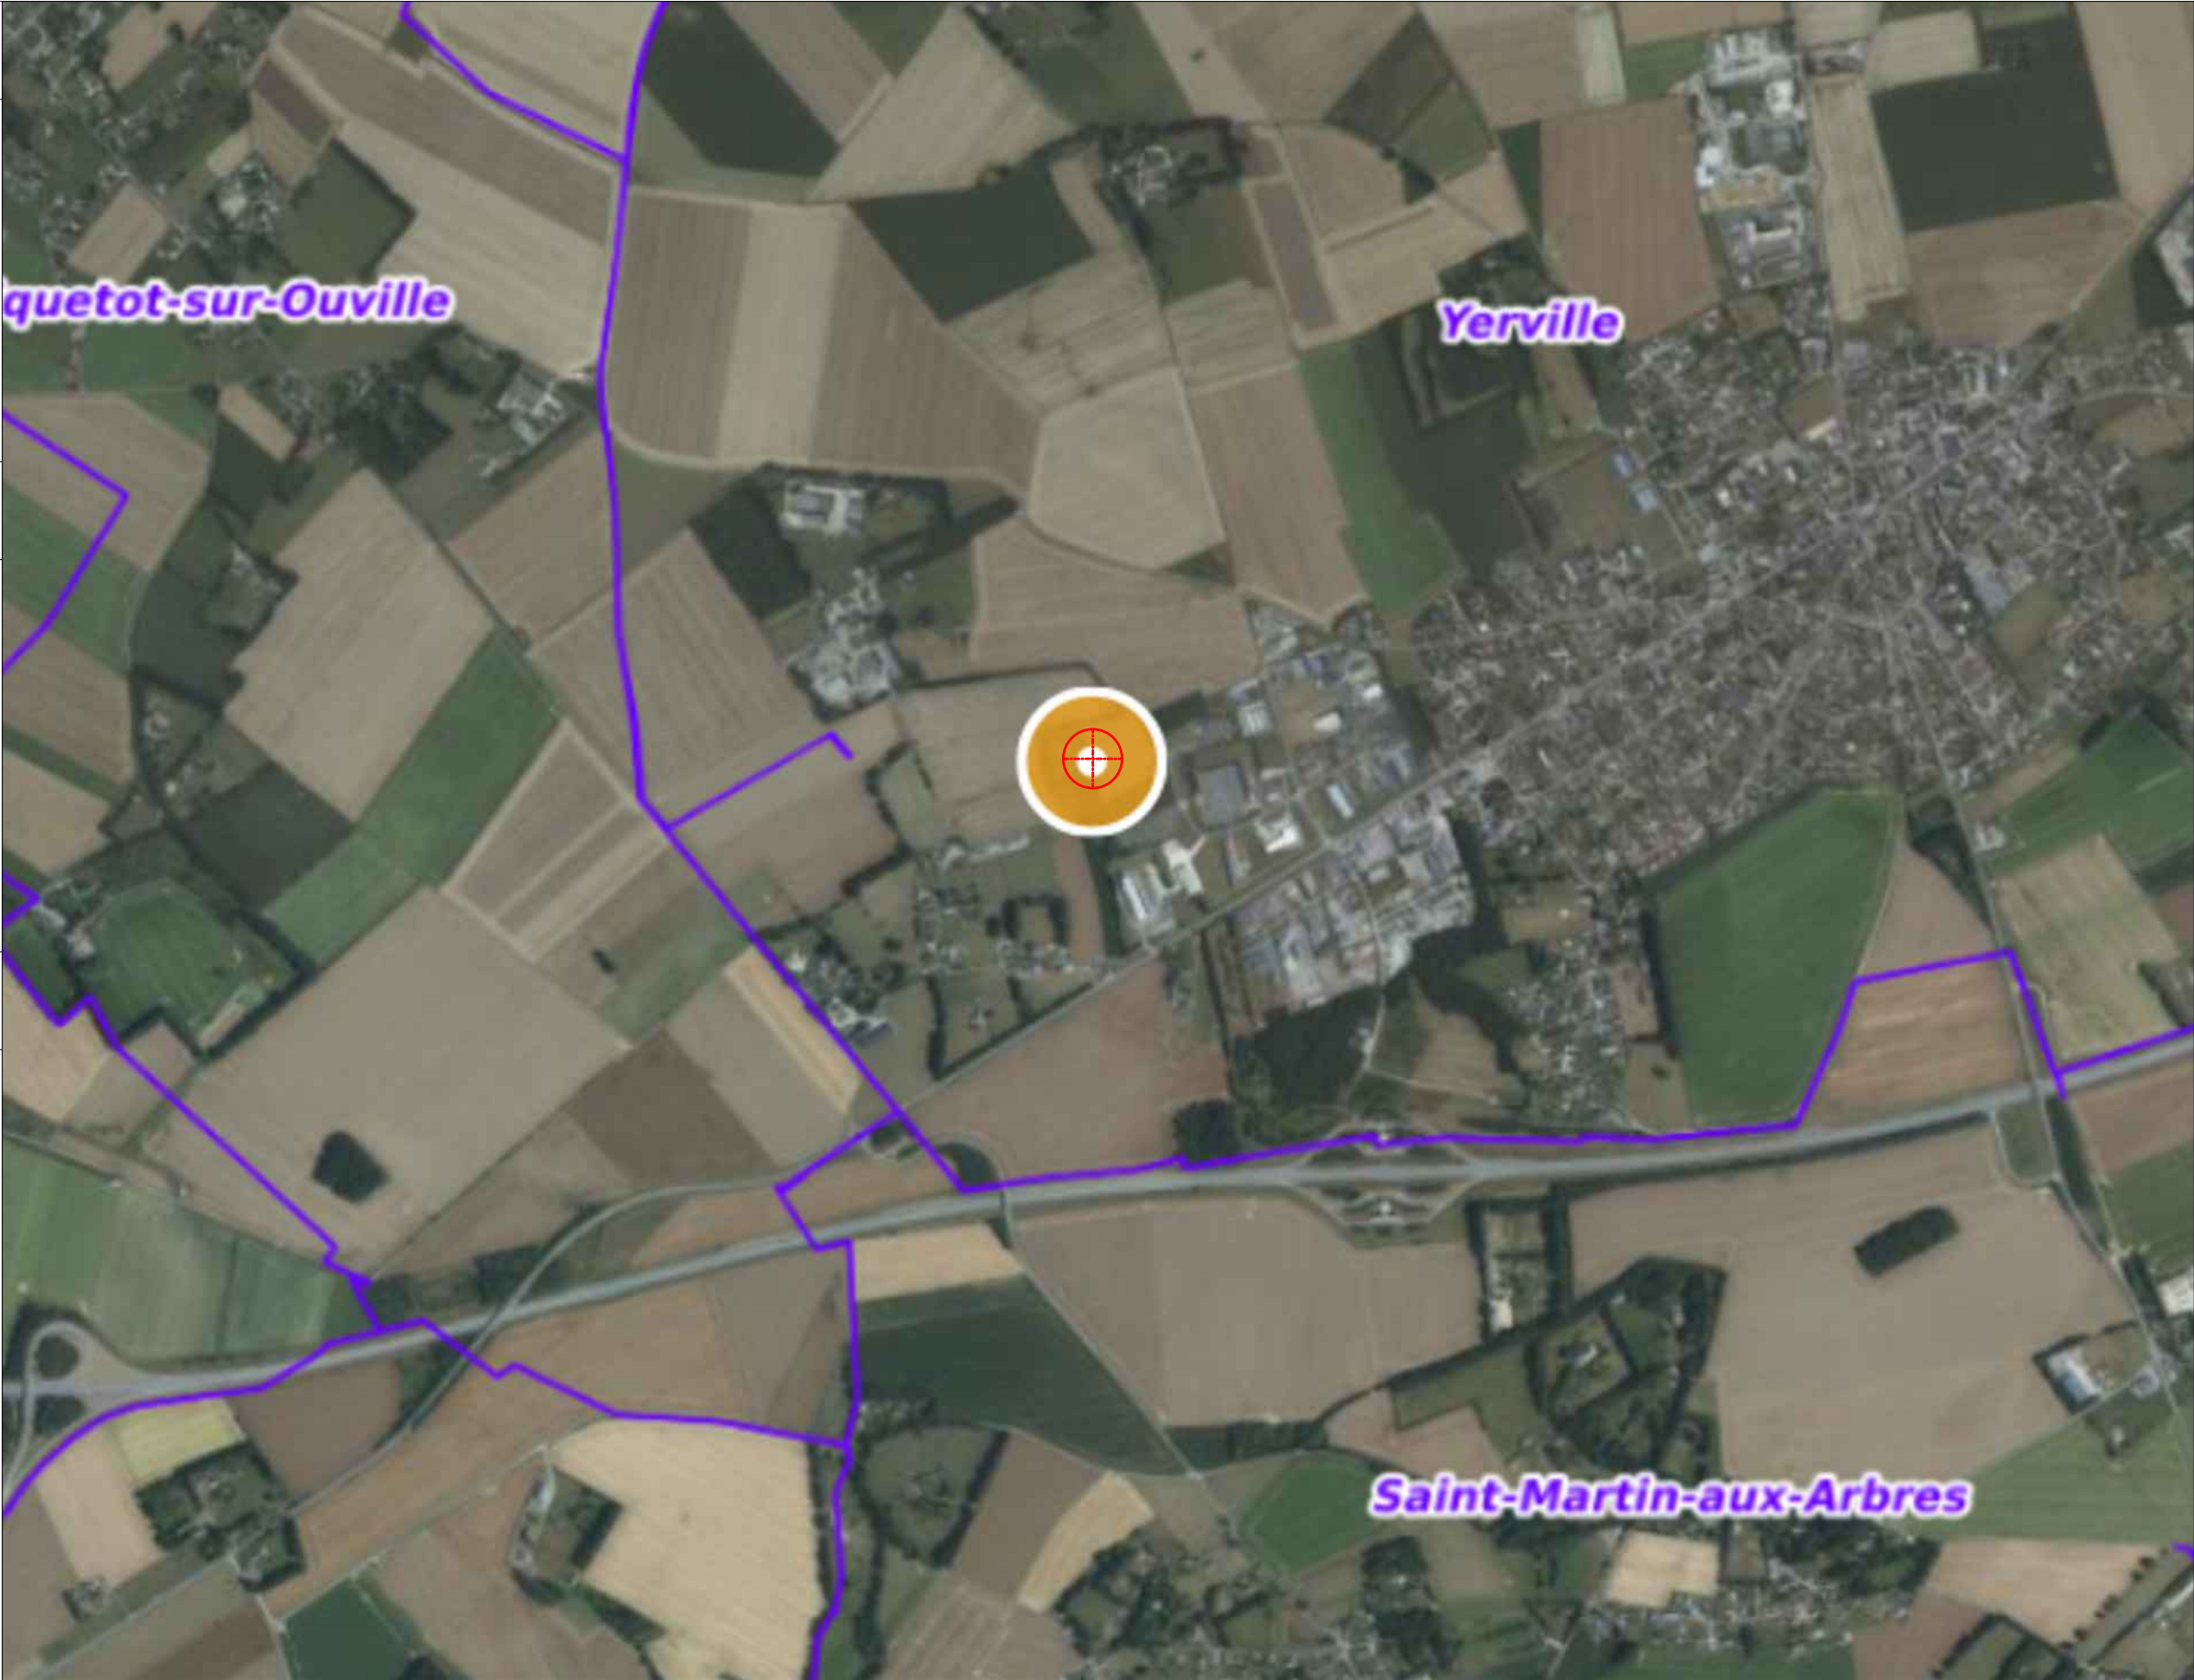

Date	Echelle	Phase	Format		Le présent dossier est un dossier constitutif d'une déclaration préalable. Il regroupe un ensemble de plans plus ou moins précis et détaillés selon les pièces. Il n'est pas un dossier de plans d'exécutions. En aucun cas, celui-ci peut être utilisé pour le chantier. Chaque entreprise avant toute commande, toute réalisation de travaux et durant le chantier devra reprendre les mesures et devra s'assurer de leur réalisation dans les règles de la construction.	Construction d'une centrale photovoltaïque au sol
16/09/2026	1:12500	DPC	A3			


PLAN ENVIRONNEMENT

ZNIEFF Type 2 - Aucun site autour de 3km du projet

INFORMATION GENERALE

Adresse : Lieu dit Parcelle AA36, 76760 YERVILLE
Références cadastrales de l'unité foncière : AA 0036 : 33233 m²

TOTAL UNITE FONCIERE : 33233 m²
SURFACE PROJET : 33233 m²
EMPRISE CLOTUREE : 32184 m²
LONGUEUR DE CLOTURE : 720 m

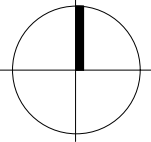


Panneaux : 4590 unités - DMEGC 650 Wc
Puissance nominale ≤ 3MWc (projection actuelle : 2983.5 kWc)
Surface des panneaux : 11989.5 m²

LEGENDE

EMPLACEMENT DU PROJET

Date	Echelle	Phase	Format		Le présent dossier est un dossier constitutif d'une déclaration préalable. Il regroupe un ensemble de plans plus ou moins précis et détaillés selon les pièces. Il n'est pas un dossier de plans d'exécutions. En aucun cas, celui-ci peut être utilisé pour le chantier. Chaque entreprise avant toute commande, toute réalisation de travaux et durant le chantier devra reprendre les mesures et devra s'assurer de leur réalisation dans les règles de la construction.	Construction d'une centrale photovoltaïque au sol
16/09/2026	1:12500	DPC	A3			

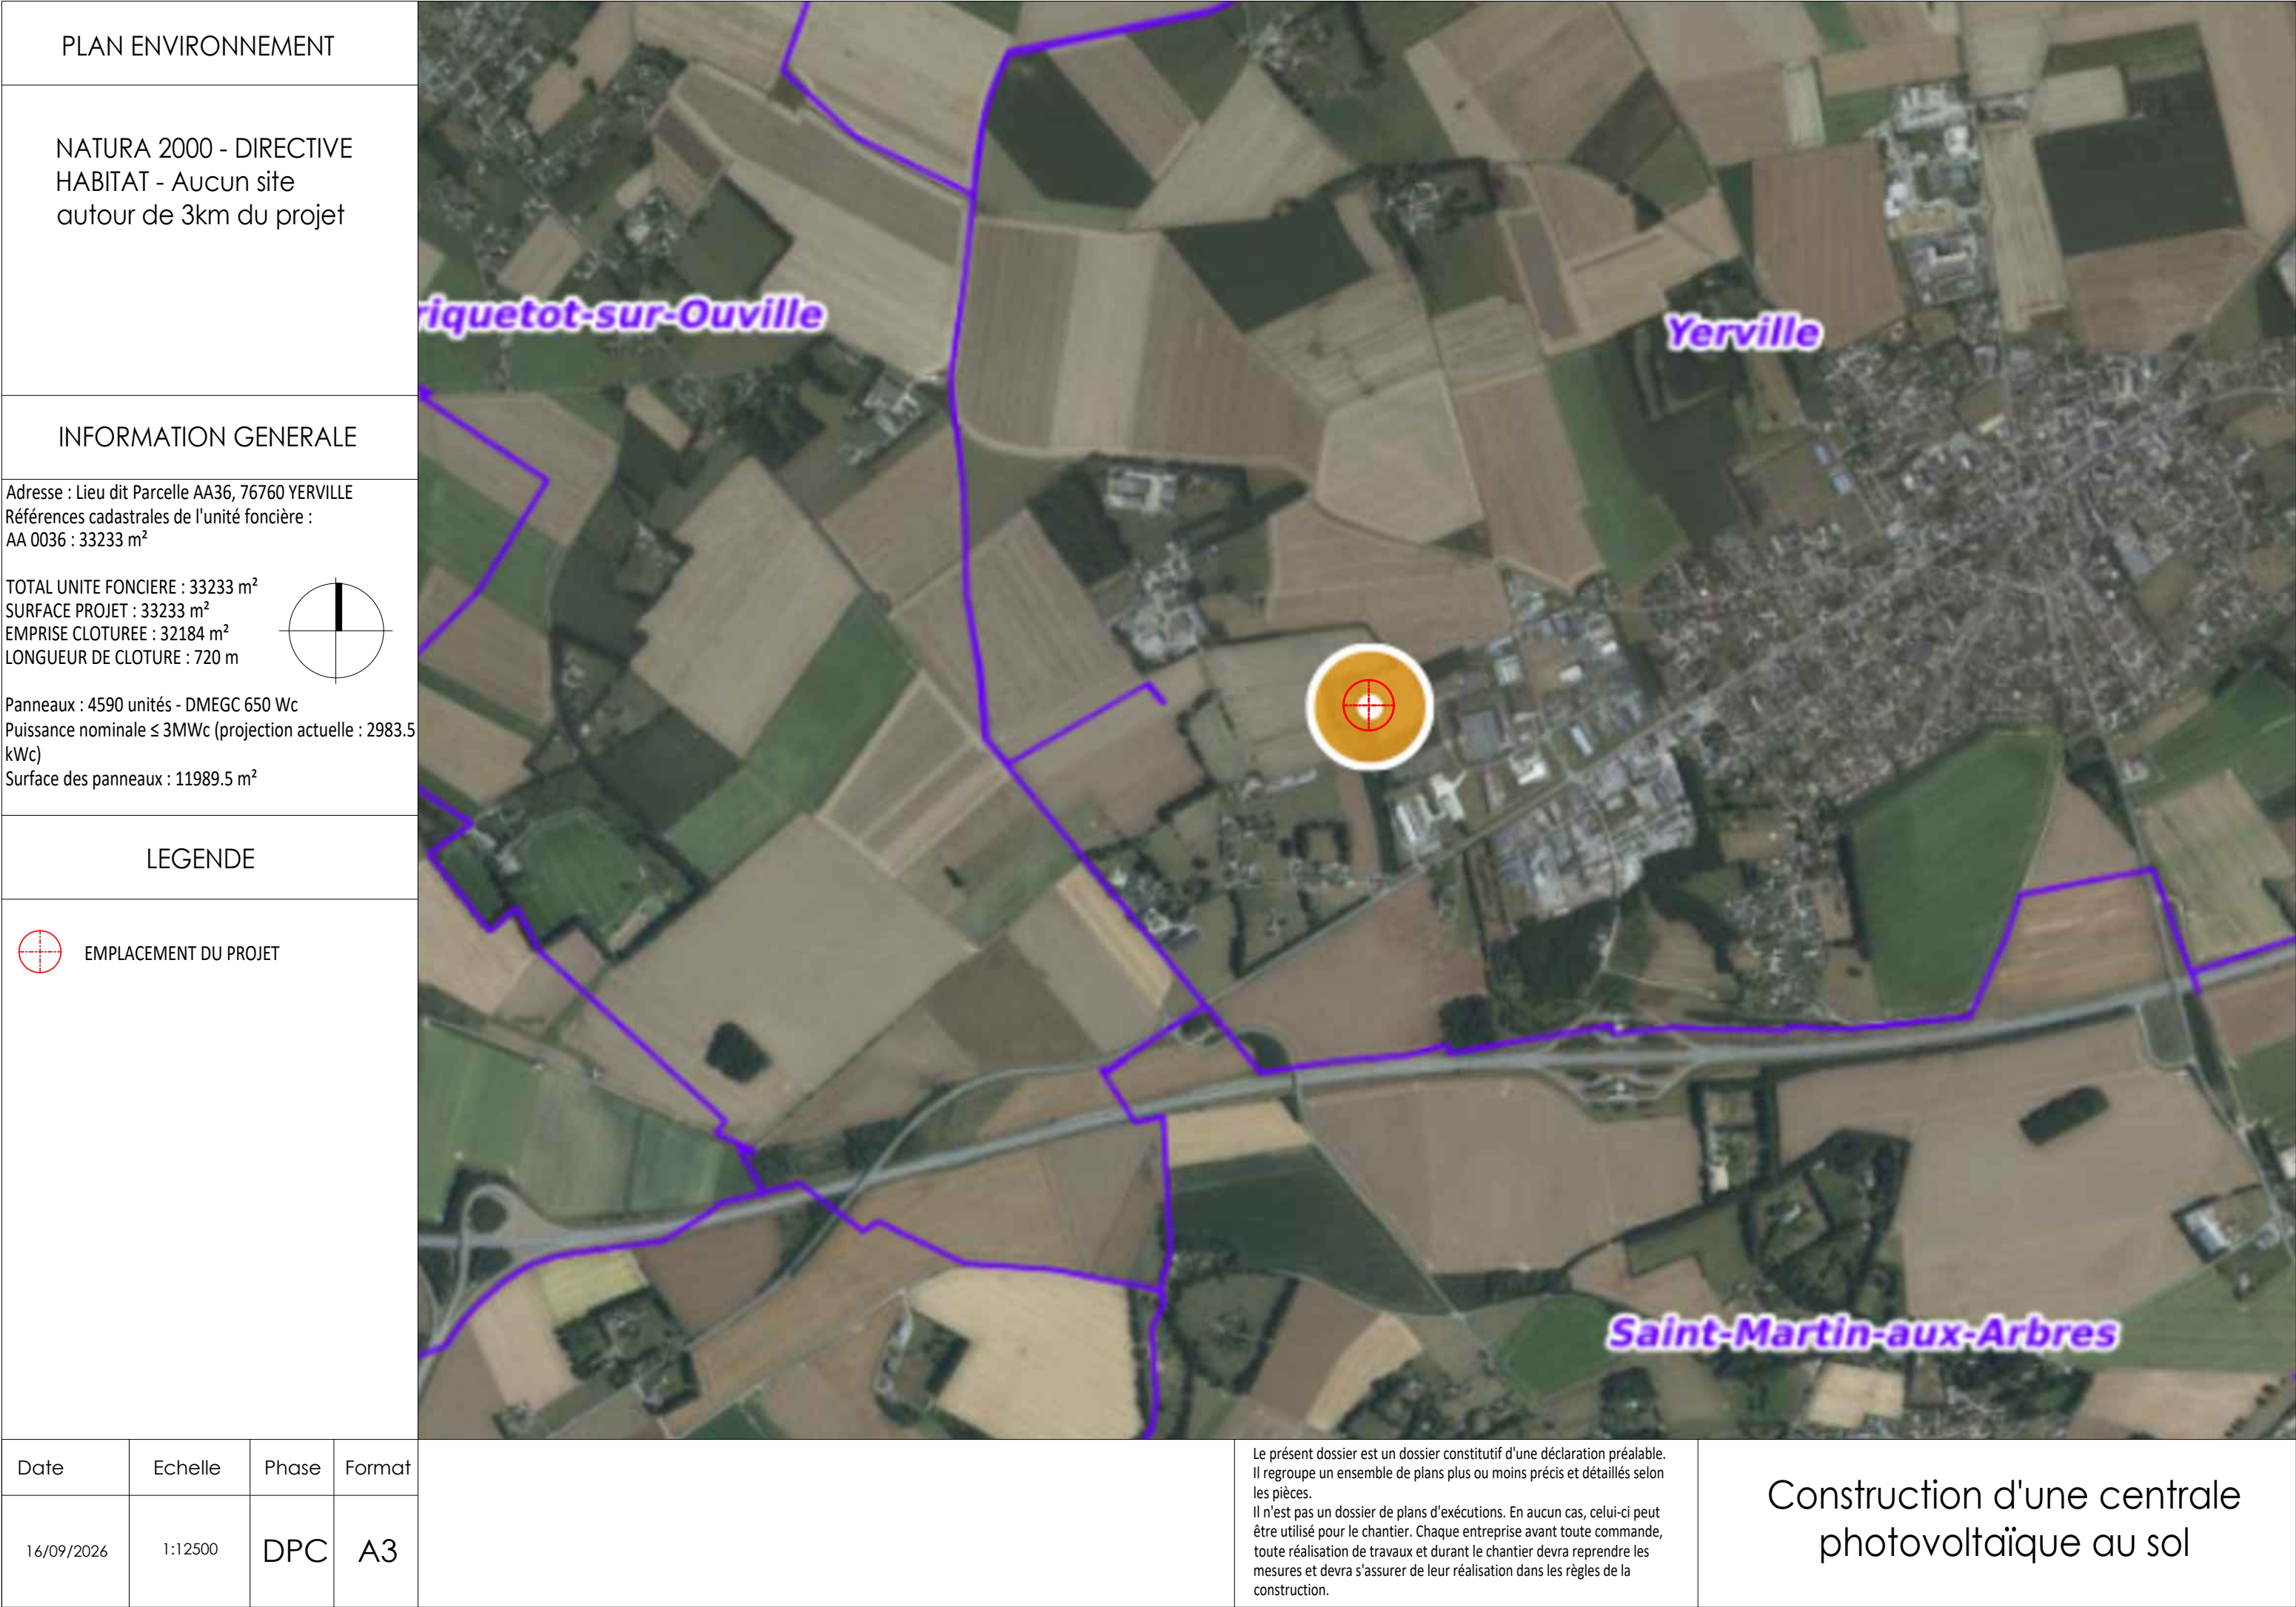

PLAN ENVIRONNEMENT

NATURA 2000 - DIRECTIVE OISEAU - Aucun site autour de 3km du projet

INFORMATION GENERALE


Adresse : Lieu dit Parcelle AA36, 76760 YERVILLE
Références cadastrales de l'unité foncière : AA 0036 : 33233 m²

TOTAL UNITE FONCIERE : 33233 m²
SURFACE PROJET : 33233 m²
EMPRISE CLOTUREE : 32184 m²
LONGUEUR DE CLOTURE : 720 m

Panneaux : 4590 unités - DMEGC 650 Wc
Puissance nominale ≤ 3MWc (projection actuelle : 2983.5 kWc)
Surface des panneaux : 11989.5 m²

LEGENDE

EMPLACEMENT DU PROJET

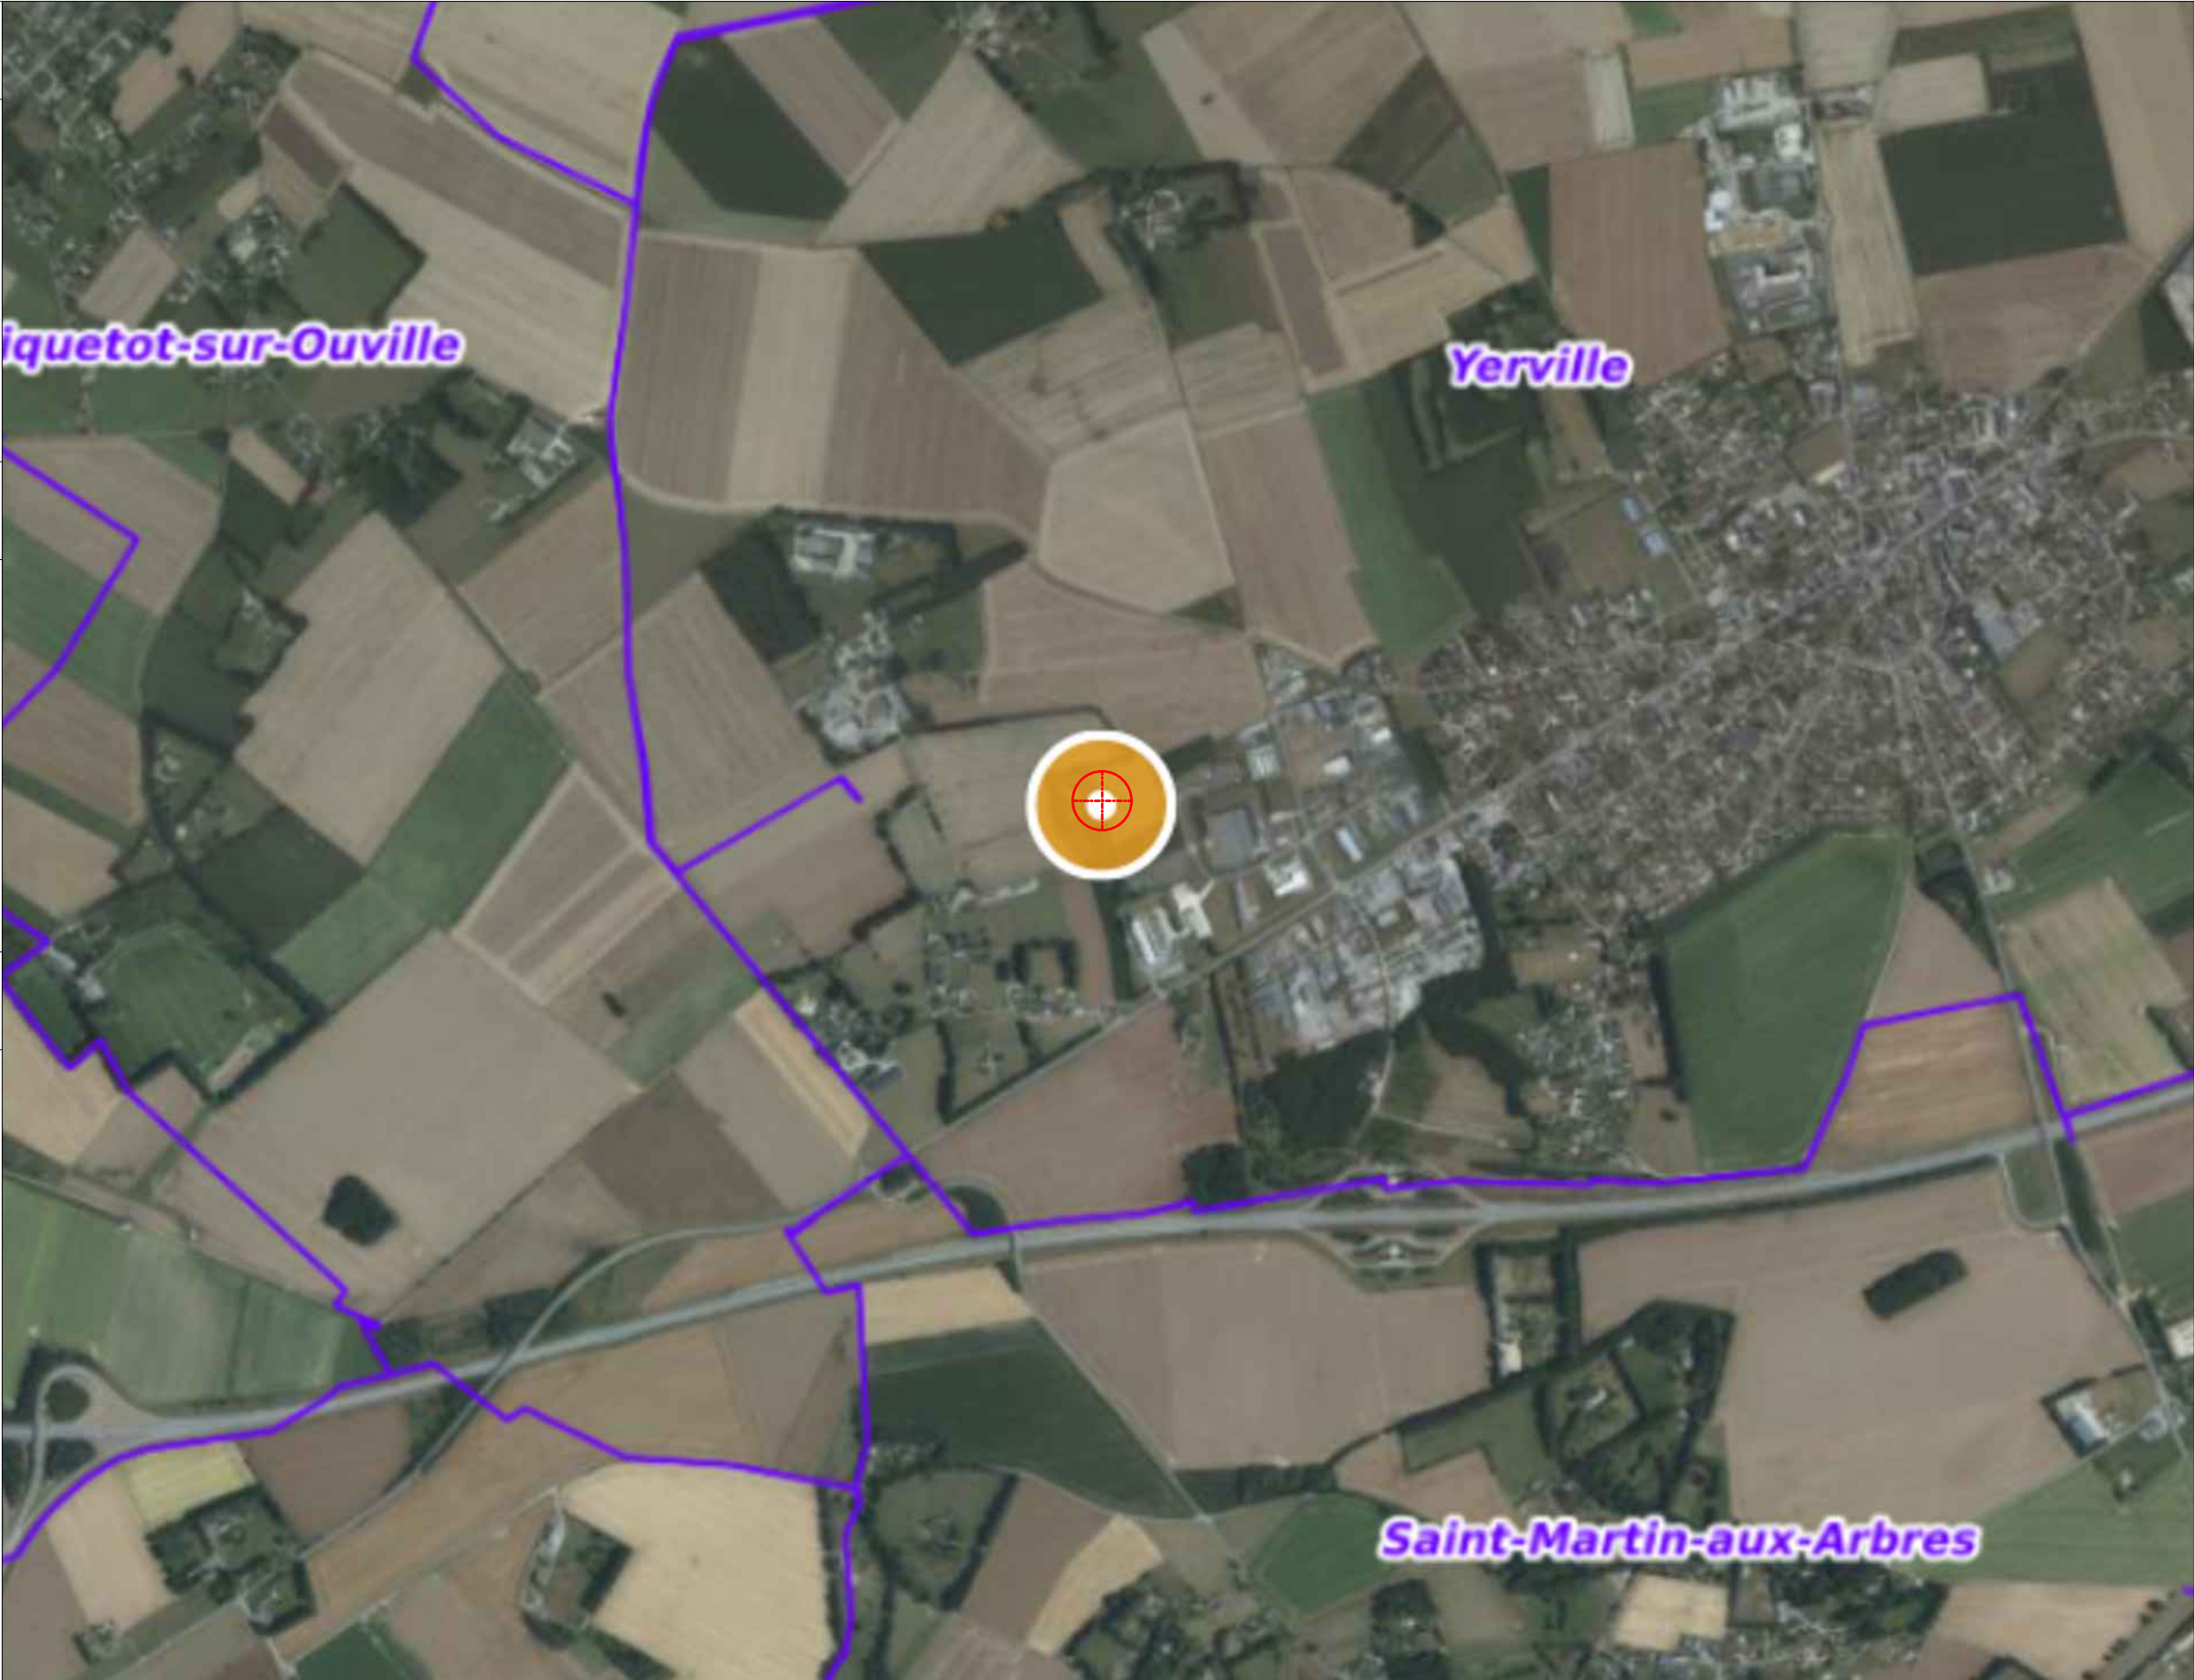

Date	Echelle	Phase	Format		Le présent dossier est un dossier constitutif d'une déclaration préalable. Il regroupe un ensemble de plans plus ou moins précis et détaillés selon les pièces. Il n'est pas un dossier de plans d'exécutions. En aucun cas, celui-ci peut être utilisé pour le chantier. Chaque entreprise avant toute commande, toute réalisation de travaux et durant le chantier devra reprendre les mesures et devra s'assurer de leur réalisation dans les règles de la construction.	Construction d'une centrale photovoltaïque au sol
16/09/2026	1:12500	DPC	A3			

PLAN ENVIRONNEMENT

ZONE HUMIDE POTENTIELLE -
Aucune zone humide autour
de 3km du projet

INFORMATION GENERALE

Adresse : Lieu dit Parcelle AA36, 76760 YERVILLE
Références cadastrales de l'unité foncière :
AA 0036 : 33233 m²

TOTAL UNITE FONCIERE : 33233 m²
SURFACE PROJET : 33233 m²
EMPRISE CLOTUREE : 32184 m²
LONGUEUR DE CLOTURE : 720 m

Panneaux : 4590 unités - DMEGC 650 Wc
Puissance nominale ≤ 3MWc (projection actuelle : 2983.5 kWc)
Surface des panneaux : 11989.5 m²

LEGENDE

LIMITE DE PROPRIETE

CLOTURE – GRILLAGE MAILLE RIGIDE 1.8M

CHEMIN PERIPHERIQUE – LARGEUR 3M

MODULES PHOTOVOLTAIQUES

ARMOIRES DIVISIONNAIRES (1.3m²)

AIRE D’ASPIRATION SDIS – 8M x 4M

ANGLE DE PRISE DE VUE

VEGETATIONS EXISTANTES

PORTAIL METALLIQUE A CREER

BATIMENT TECHNIQUE (7.3m²)

BATIMENTS EXISTANTS

CITERNE SOUPLE SDIS – 120M3

ZONE DE RETOURNEMENT – SDIS (795m²)

PODS DE STOCKAGE (11.3m²)

Source : www.patrinat.fr - Cartographies régionales de
prélocalisation des zones humides - Cartes seuilées

Date	Echelle	Phase	Format		Le présent dossier est un dossier constitutif d'une déclaration préalable. Il regroupe un ensemble de plans plus ou moins précis et détaillés selon les pièces. Il n'est pas un dossier de plans d'exécutions. En aucun cas, celui-ci peut être utilisé pour le chantier. Chaque entreprise avant toute commande, toute réalisation de travaux et durant le chantier devra reprendre les mesures et devra s'assurer de leur réalisation dans les règles de la construction.	Construction d'une centrale photovoltaïque au sol
16/09/2026	1:5000	DPC	A3			