

PLAN ENVIRONNEMENT

COURS D'EAU 2026

INFORMATION GENERALE

Adresse : 43 Rue Haute, 51290 HAUTEVILLE

Références cadastrales de l'unité foncière :

ZB 0217 : 17105 m²

ZB 0223 : 16653 m²

ZB 0015 : 1130 m²

TOTAL UNITE FONCIERE : 34888 m²

SURFACE PROJET : 13398 m²


EMPRISE CLOTUREE : 13037 m²

LONGUEUR DE CLOTURE : 484 m

Panneaux : 1326 unités - DMEGC 650 Wc

Puissance nominale ≤ 999kWc (projection actuelle : 861.9 kWc)

Surface des panneaux : 3373.5 m²

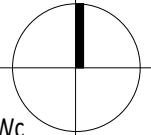

LEGENDE



EMPLACEMENT DU PROJET

Date	Echelle	Phase	Format		Le présent dossier est un dossier constitutif d'une déclaration préalable. Il regroupe un ensemble de plans plus ou moins précis et détaillés selon les pièces. Il n'est pas un dossier de plans d'exécutions. En aucun cas, celui-ci peut être utilisé pour le chantier. Chaque entreprise avant toute commande, toute réalisation de travaux et durant le chantier devra reprendre les mesures et devra s'assurer de leur réalisation dans les règles de la construction.	Construction d'une centrale photovoltaïque au sol
28/08/2026	1:10000	DPC	A3			


PLAN ENVIRONNEMENT

ZNIEFF Type 1 - Site VALLEE DE LA BLAISE ENTRE ECLARON ET ECOLLEMEONT (Identifiant 210020036) au Sud du projet

INFORMATION GENERALE

Adresse : 43 Rue Haute, 51290 HAUTEVILLE
Références cadastrales de l'unité foncière :
ZB 0217 : 17105 m²
ZB 0223 : 16653 m²
ZB 0015 : 1130 m²

TOTAL UNITE FONCIERE : 34888 m²
SURFACE PROJET : 13398 m²
EMPRISE CLOTUREE : 13037 m²
LONGUEUR DE CLOTURE : 484 m
Panneaux : 1326 unités - DMEGC 650 Wc
Puissance nominale ≤ 999kWc (projection actuelle : 861.9 kWc)
Surface des panneaux : 3373.5 m²

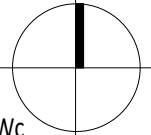

LEGENDE

EMPLACEMENT DU PROJET

SITE ZNIEFF TYPE 1 - 210020036

Date	Echelle	Phase	Format		
28/08/2026	1:20000	DPC	A3		Le présent dossier est un dossier constitutif d'une déclaration préalable. Il regroupe un ensemble de plans plus ou moins précis et détaillés selon les pièces. Il n'est pas un dossier de plans d'exécutions. En aucun cas, celui-ci peut être utilisé pour le chantier. Chaque entreprise avant toute commande, toute réalisation de travaux et durant le chantier devra reprendre les mesures et devra s'assurer de leur réalisation dans les règles de la construction. Construction d'une centrale photovoltaïque au sol


PLAN ENVIRONNEMENT

ZNIEFF Type 2 - Site LES ENVIRONS DU LAC DU DER (Identifiant 210020028) au Sud du projet

INFORMATION GENERALE

Adresse : 43 Rue Haute, 51290 HAUTEVILLE
Références cadastrales de l'unité foncière :
ZB 0217 : 17105 m²
ZB 0223 : 16653 m²
ZB 0015 : 1130 m²

TOTAL UNITE FONCIERE : 34888 m²
SURFACE PROJET : 13398 m²
EMPRISE CLOTUREE : 13037 m²
LONGUEUR DE CLOTURE : 484 m
Panneaux : 1326 unités - DMEGC 650 Wc
Puissance nominale ≤ 999kWc (projection actuelle : 861.9 kWc)
Surface des panneaux : 3373.5 m²

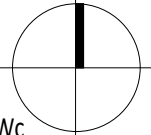

LEGENDE

EMPLACEMENT DU PROJET

SITE ZNIEFF TYPE 2 - 210020028

Date	Echelle	Phase	Format		Le présent dossier est un dossier constitutif d'une déclaration préalable. Il regroupe un ensemble de plans plus ou moins précis et détaillés selon les pièces. Il n'est pas un dossier de plans d'exécutions. En aucun cas, celui-ci peut être utilisé pour le chantier. Chaque entreprise avant toute commande, toute réalisation de travaux et durant le chantier devra reprendre les mesures et devra s'assurer de leur réalisation dans les règles de la construction.	Construction d'une centrale photovoltaïque au sol
28/08/2026	1:20000	DPC	A3			


PLAN ENVIRONNEMENT

NATURA 2000 - DIRECTIVE HABITAT - Aucun site aux autour de 3km du projet

INFORMATION GENERALE

Adresse : 43 Rue Haute, 51290 HAUTEVILLE
Références cadastrales de l'unité foncière :
ZB 0217 : 17105 m²
ZB 0223 : 16653 m²
ZB 0015 : 1130 m²

TOTAL UNITE FONCIERE : 34888 m²
SURFACE PROJET : 13398 m²
EMPRISE CLOTUREE : 13037 m²
LONGUEUR DE CLOTURE : 484 m
Panneaux : 1326 unités - DMEGC 650 Wc
Puissance nominale ≤ 999kWc (projection actuelle : 861.9 kWc)
Surface des panneaux : 3373.5 m²

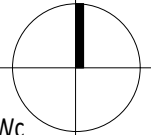

LEGENDE

EMPLACEMENT DU PROJET

Date	Echelle	Phase	Format		Le présent dossier est un dossier constitutif d'une déclaration préalable. Il regroupe un ensemble de plans plus ou moins précis et détaillés selon les pièces. Il n'est pas un dossier de plans d'exécutions. En aucun cas, celui-ci peut être utilisé pour le chantier. Chaque entreprise avant toute commande, toute réalisation de travaux et durant le chantier devra reprendre les mesures et devra s'assurer de leur réalisation dans les règles de la construction.	Construction d'une centrale photovoltaïque au sol
28/08/2026	1:20000	DPC	A3			


PLAN ENVIRONNEMENT

NATURA 2000 - DIRECTIVE OISEAU - Site Herbages et cultures autour du lac du Der (Identifiant FR2112002) à l'Ouest du projet

INFORMATION GENERALE

Adresse : 43 Rue Haute, 51290 HAUTEVILLE
Références cadastrales de l'unité foncière :
ZB 0217 : 17105 m²
ZB 0223 : 16653 m²
ZB 0015 : 1130 m²


TOTAL UNITE FONCIERE : 34888 m²
SURFACE PROJET : 13398 m²
EMPRISE CLOTUREE : 13037 m²
LONGUEUR DE CLOTURE : 484 m
Panneaux : 1326 unités - DMEGC 650 Wc
Puissance nominale ≤ 999kWc (projection actuelle : 861.9 kWc)
Surface des panneaux : 3373.5 m²

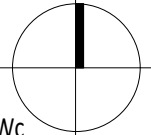

LEGENDE

EMPLACEMENT DU PROJET

SITE NATURA 2000 - FR2112002

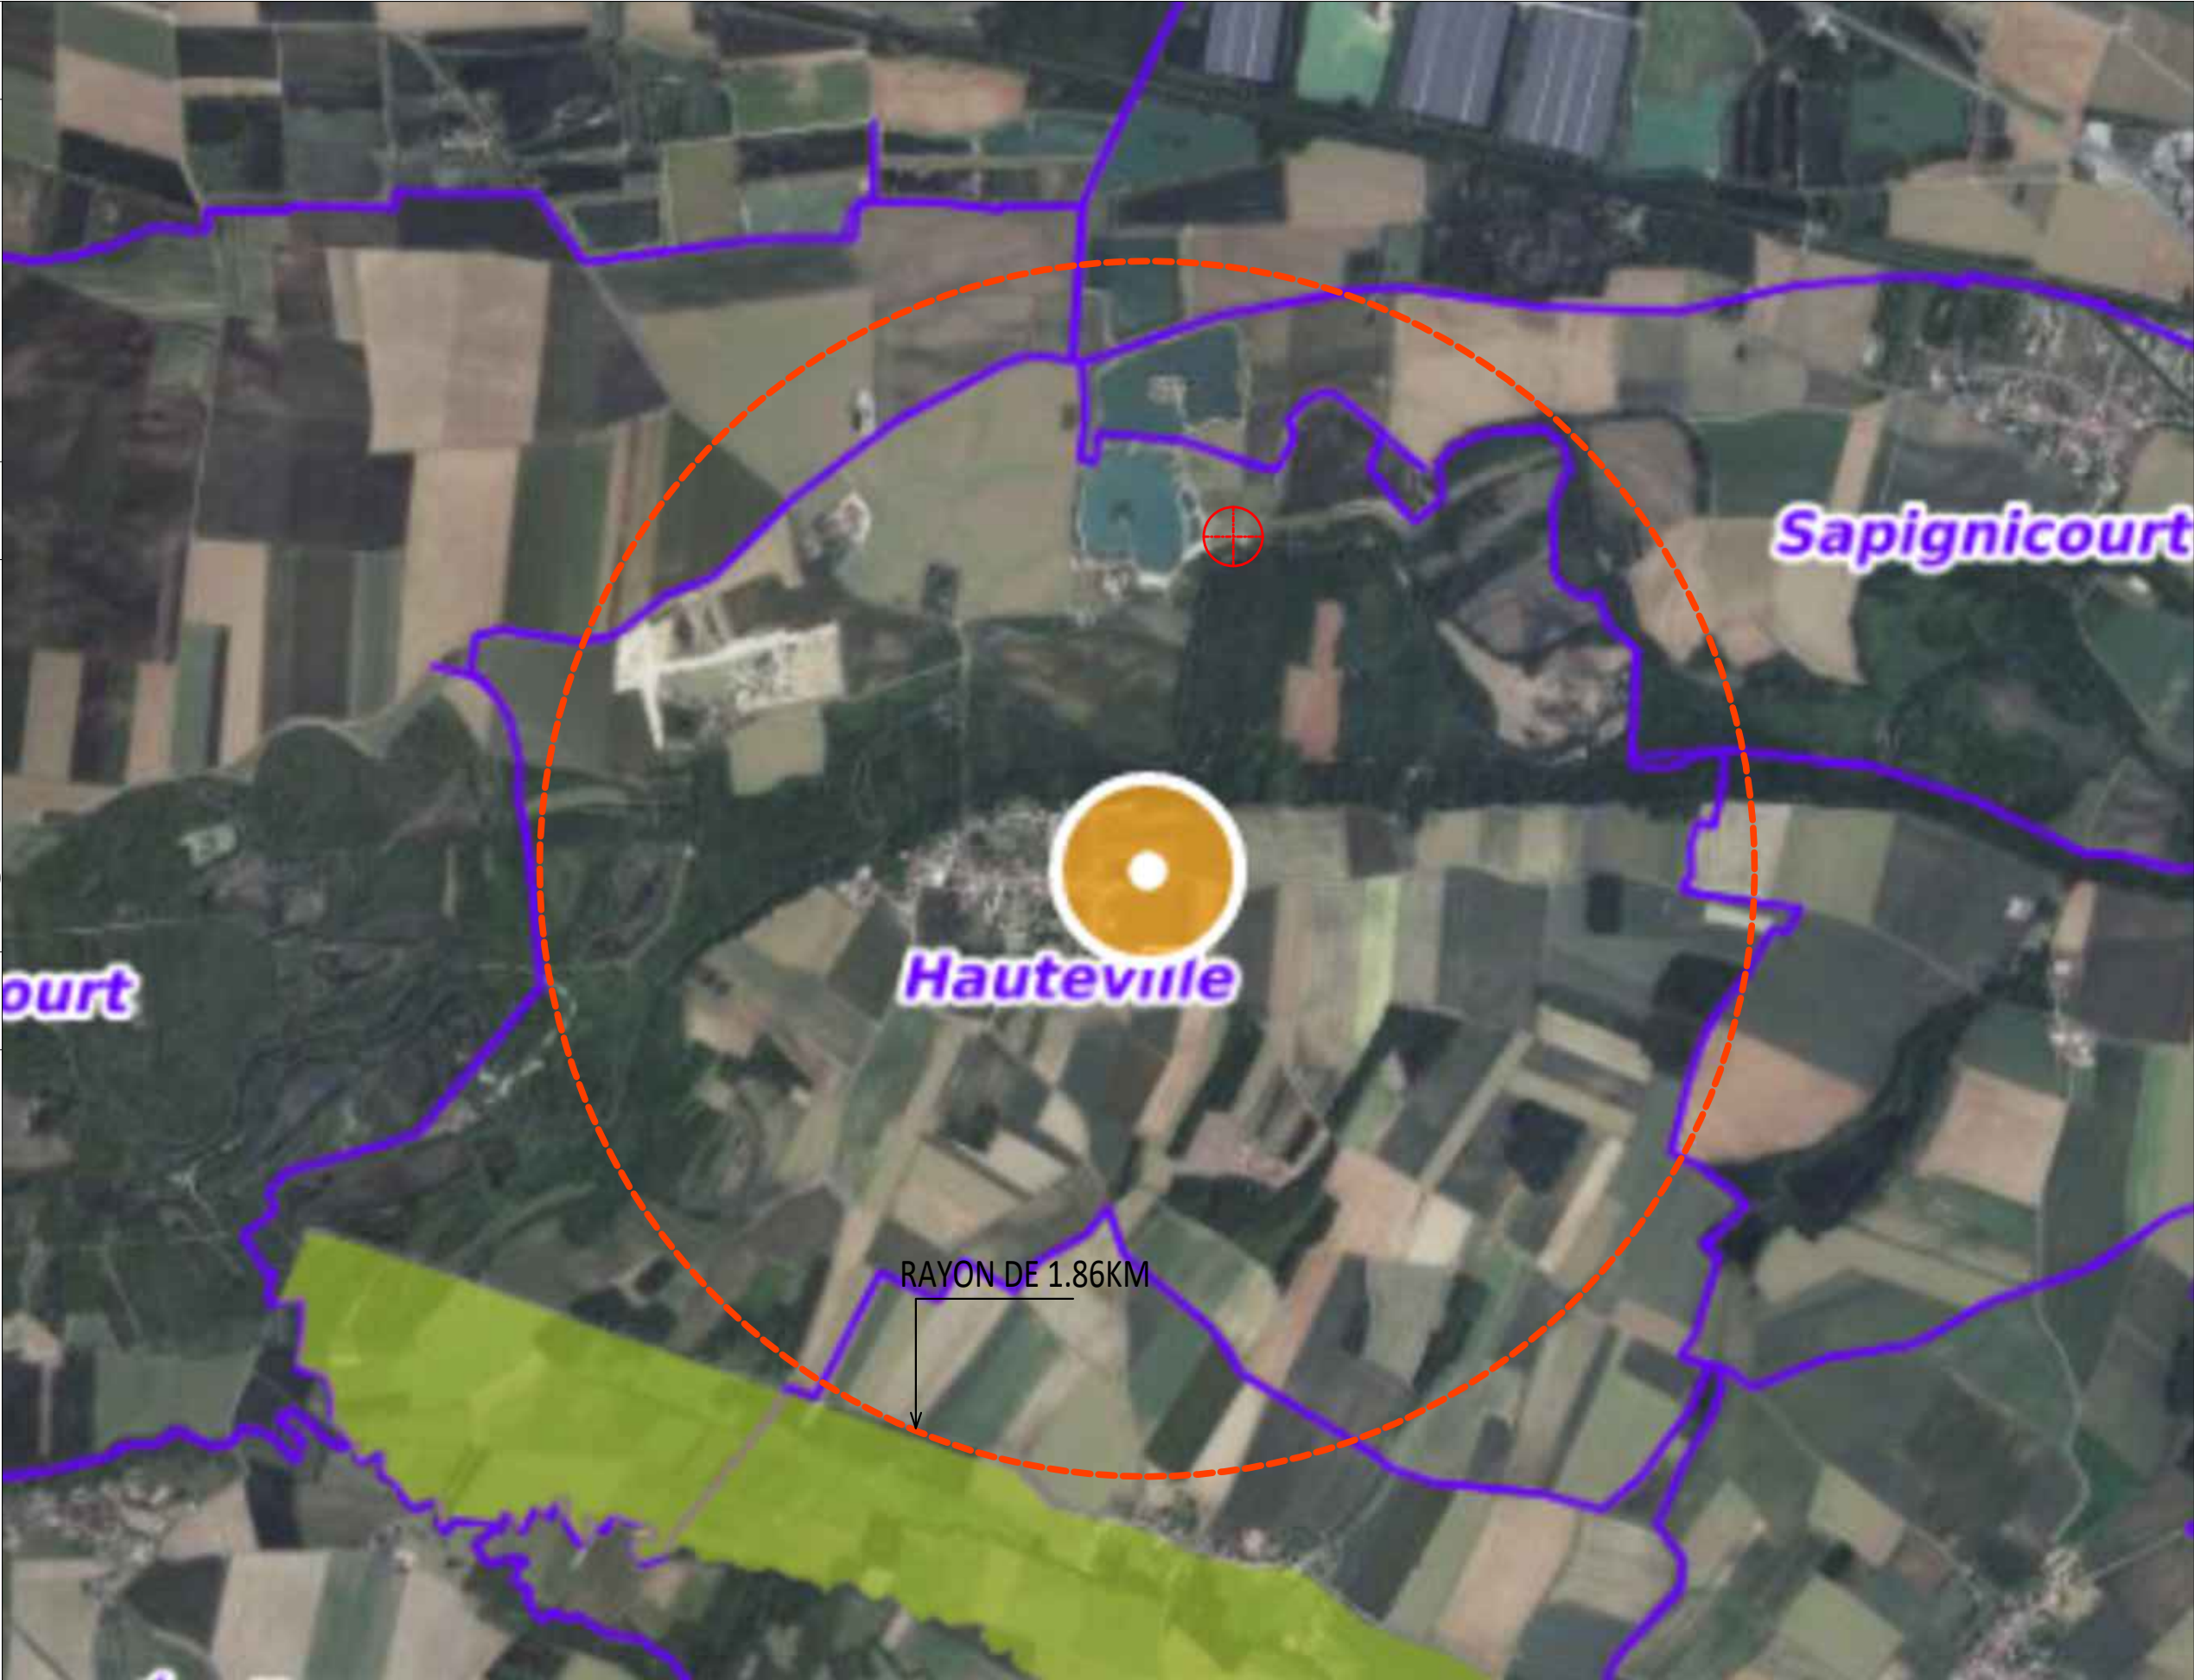

Date	Echelle	Phase	Format		Le présent dossier est un dossier constitutif d'une déclaration préalable. Il regroupe un ensemble de plans plus ou moins précis et détaillés selon les pièces. Il n'est pas un dossier de plans d'exécutions. En aucun cas, celui-ci peut être utilisé pour le chantier. Chaque entreprise avant toute commande, toute réalisation de travaux et durant le chantier devra reprendre les mesures et devra s'assurer de leur réalisation dans les règles de la construction.	Construction d'une centrale photovoltaïque au sol
28/08/2026	1:20000	DPC	A3			

PLAN ENVIRONNEMENT

ZONE HUMIDE POTENTIELLE - Environ 35m² de la zone humide sur le projet

INFORMATION GENERALE

Adresse : 43 Rue Haute, 51290 HAUTEVILLE

Références cadastrales de l'unité foncière :
ZB 0217 : 17105 m²
ZB 0223 : 16653 m²
ZB 0015 : 1130 m²

TOTAL UNITE FONCIERE : 34888 m²
SURFACE PROJET : 13398 m²
EMPRISE CLOTUREE : 13037 m²
LONGUEUR DE CLOTURE : 484 m
Panneaux : 1326 unités - DMEGC 650 Wc
Puissance nominale ≤ 999kWc (projection actuelle : 861.9 kWc)
Surface des panneaux : 3373.5 m²

LEGENDE

LIMITE DE PROPRIETE

CLOTURE – GRILLAGE MAILLE RIGIDE 1.8M

CHEMIN PERIPHERIQUE – LARGEUR 5M

MODULES PHOTOVOLTAIQUES

ARMOIRES DIVISIONNAIRES (1.3m²)

AIRE D'ASPIRATION SDIS – 8M x 4M

ANGLE DE PRISE DE VUE

VEGETATIONS EXISTANTES

PORTAIL METALLIQUE A CREER

BATIMENT TECHNIQUE (7.3m²)

BATIMENTS EXISTANTS

CITERNE SOUPLE SDIS – 120M3

ZONE DE RETOURNEMENT – SDIS (330m²)

PODS DE STOCKAGE (11.3m²)

Date

Echelle

Phase


Format

28/08/2026

1:2000

DPC

A3

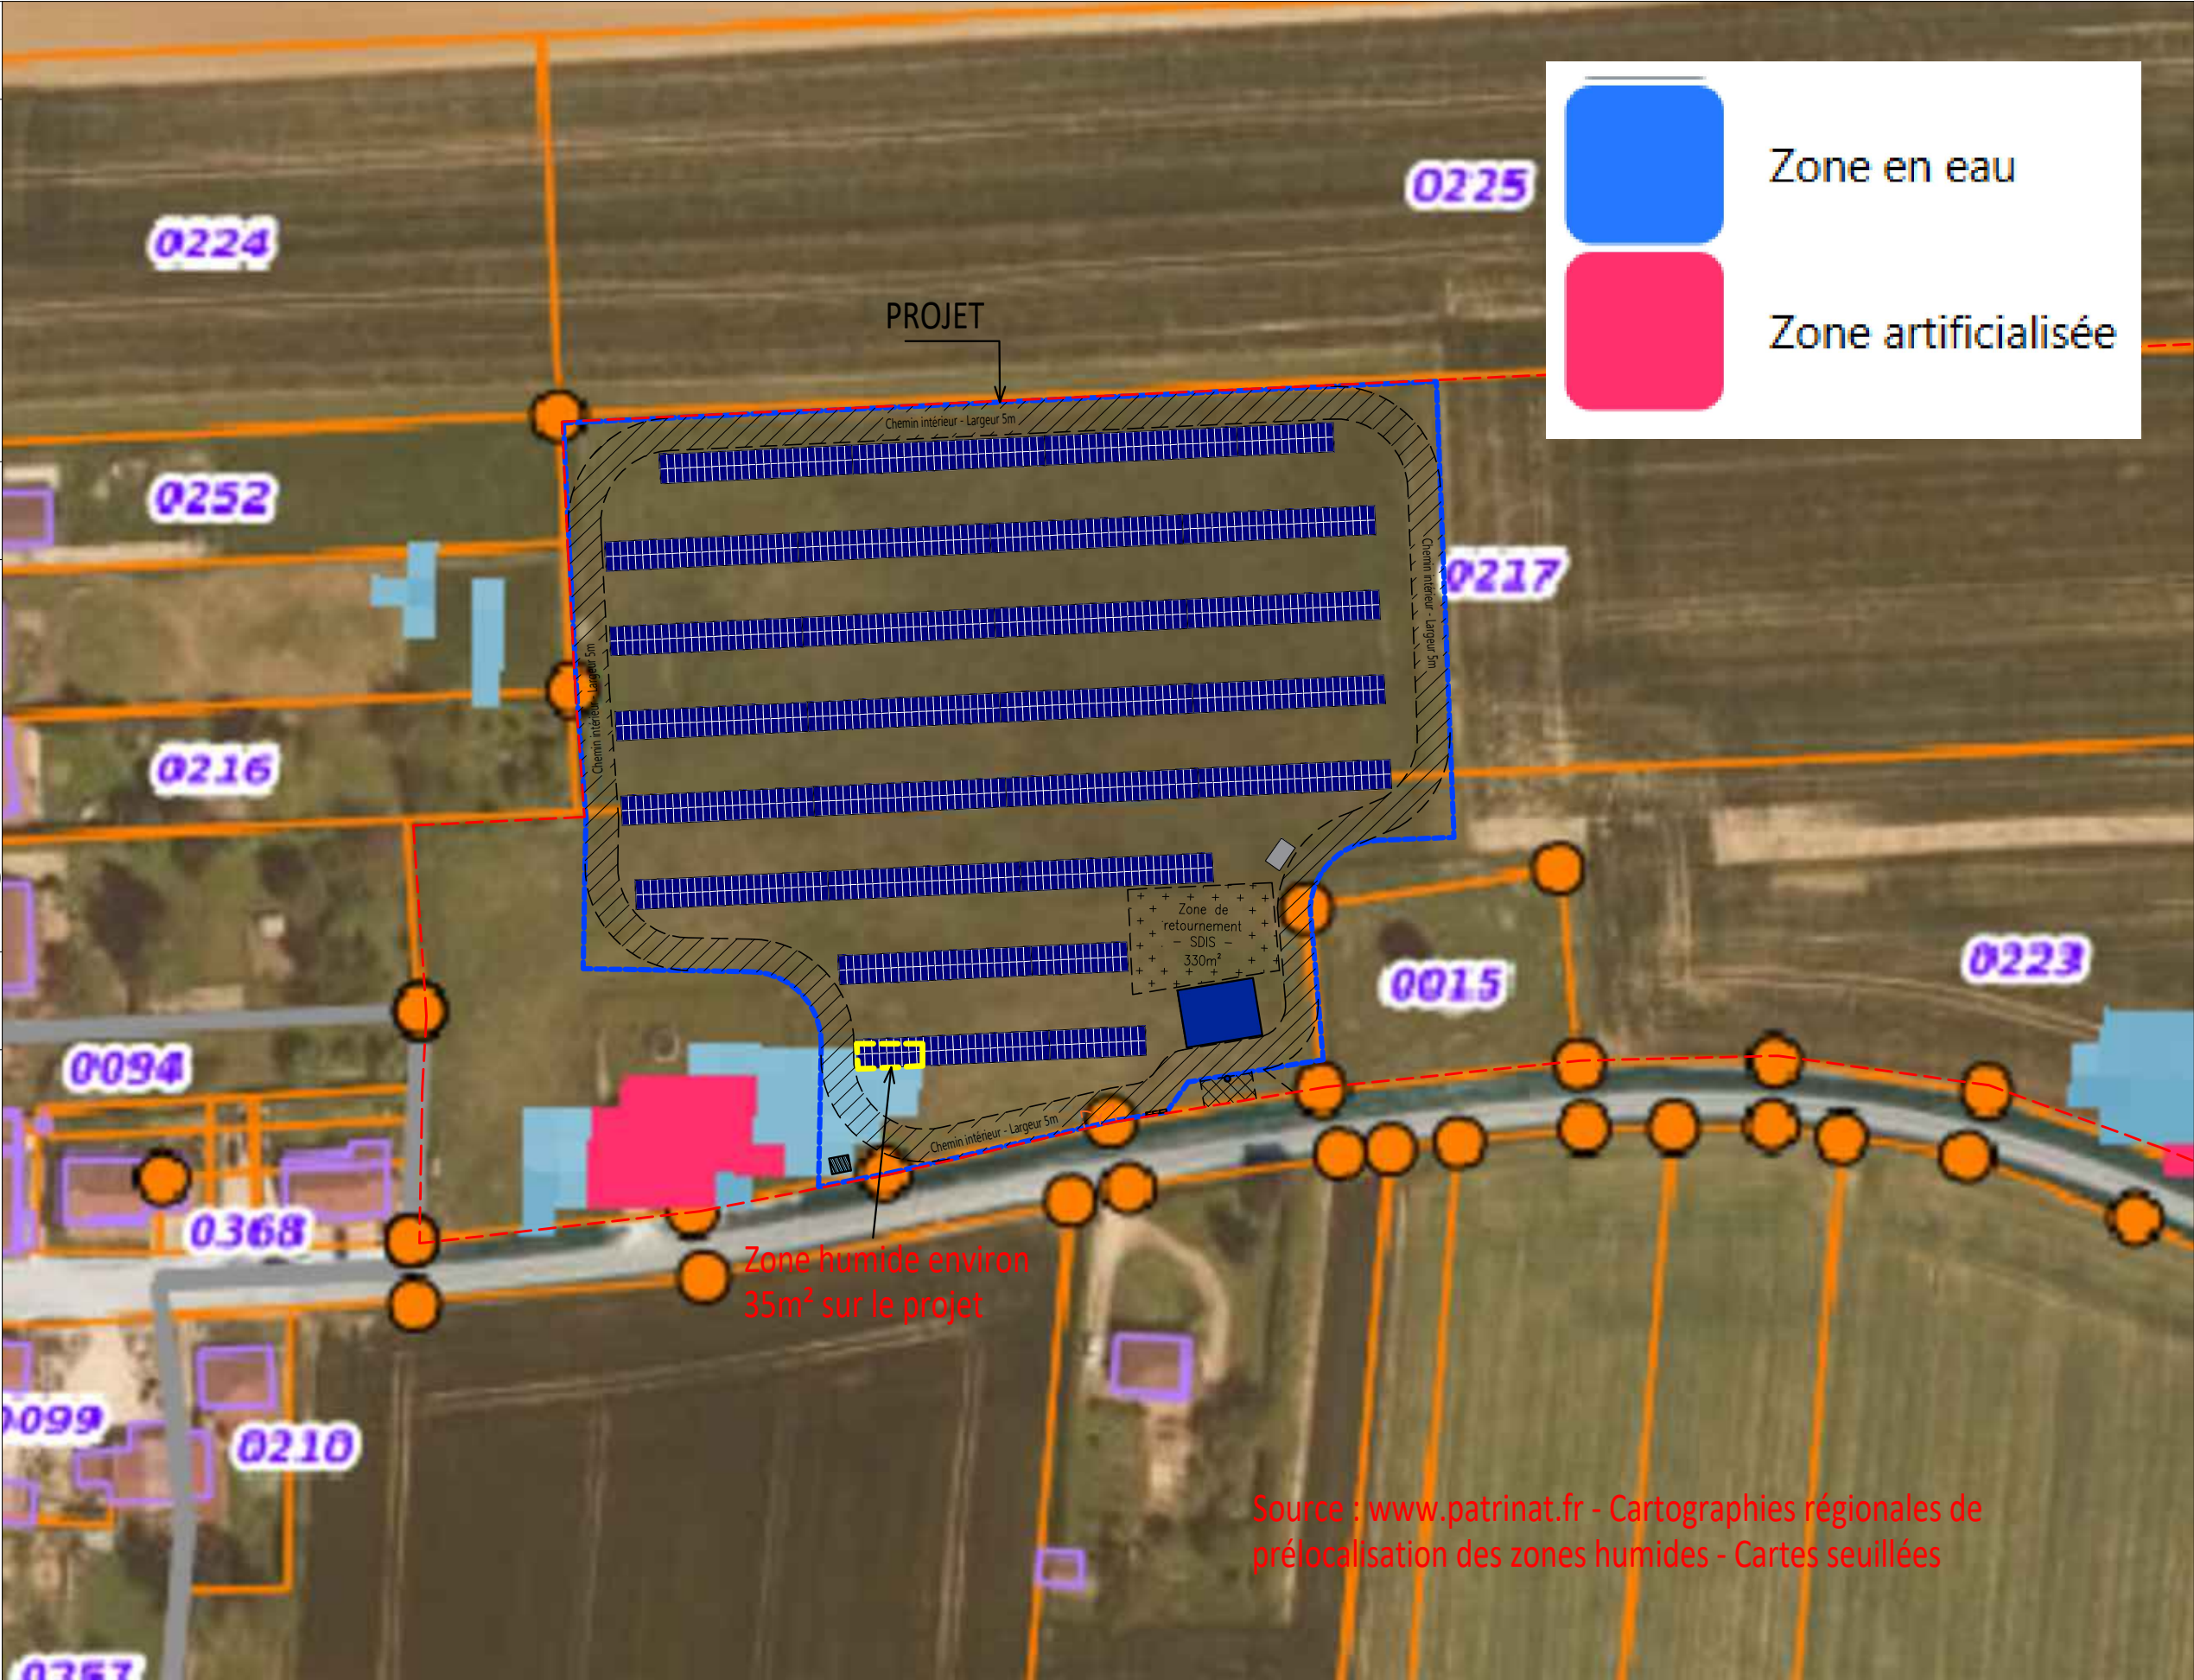

Le présent dossier est un dossier constitutif d'une déclaration préalable. Il regroupe un ensemble de plans plus ou moins précis et détaillés selon les pièces. Il n'est pas un dossier de plans d'exécutions. En aucun cas, celui-ci peut être utilisé pour le chantier. Chaque entreprise avant toute commande, toute réalisation de travaux et durant le chantier devra reprendre les mesures et devra s'assurer de leur réalisation dans les règles de la construction.

Construction d'une centrale photovoltaïque au sol