

DIRECTION GÉNÉRALE DES
FINANCES PUBLIQUES

EXTRAIT DU PLAN CADASTRAL

Département :
MARNE

Commune :
HAUTEVILLE

Section : ZB
Feuille : 000 ZB 01

Échelle d'origine : 1/2000
Échelle d'édition : 1/1500


Date d'édition : 25/07/2026
(fuseau horaire de Paris)

Coordonnées en projection : RGF93CC49

Le plan visualisé sur cet extrait est géré par le
centre des impôts foncier suivant :
SDIF MARNE
Cité administrative Tirlet 51036
51036 Chalons en Champagne cedex
tél. 03-29-68-60-36 -fax
sdif.chalons-en-
champagne@dgfip.finances.gouv.fr

Cet extrait de plan vous est délivré par :

cadastre.gouv.fr
©2017 Ministère de l'Action et des Comptes
publics

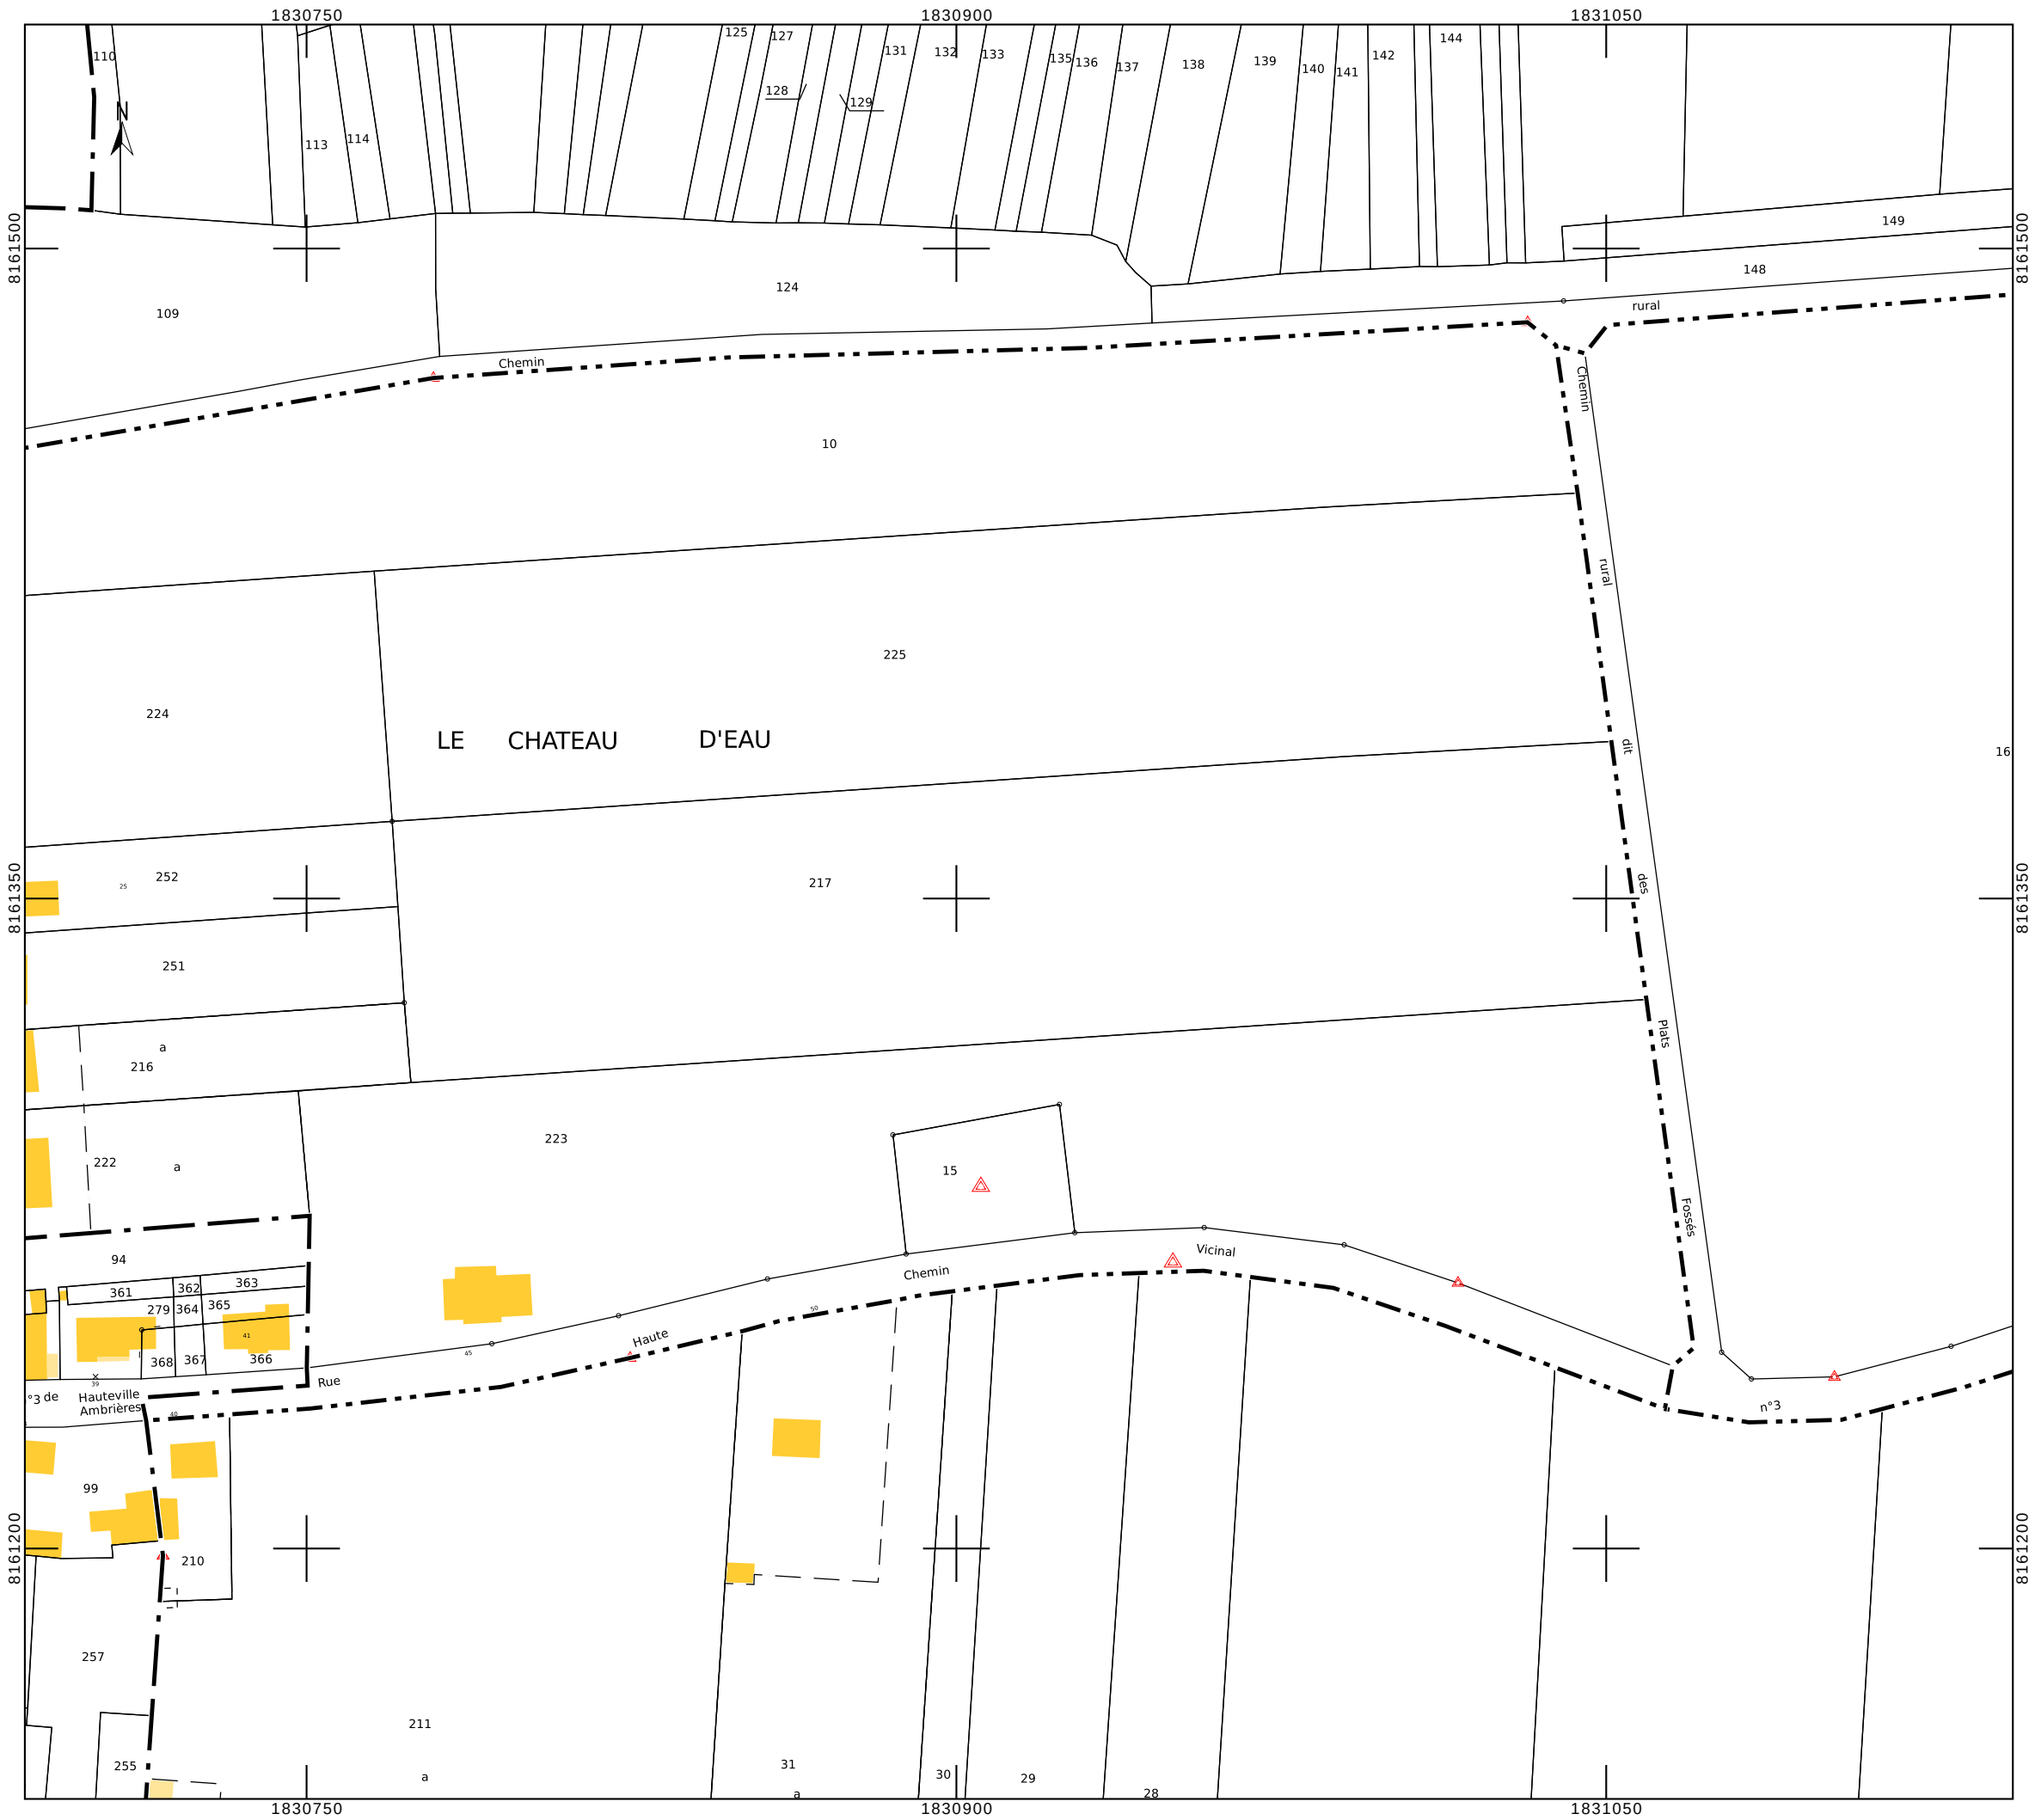


PLAN DE MASSE
Vue globale

TABLE DES MATIERES

DPC2 - PLAN DE MASSE
DPC3 - PLANS DE COUPE
DPC4 - PLAN DE FACADE ET DE TOITURE
DPC5 - ASPECT EXTERIEUR
DPC6 - INSERTION PAYSAGERE
DPC7 - PHOTOGRAPHIE DU SITE (vue proche)
DPC8 - PHOTOGRAPHIE DU SITE (vue de loin)
DPC11 - NOTICE DESCRIPTIVE

INFORMATION GENERALE

TOTAL UNITE FONCIERE : 34888 m²
SURFACE PROJET : 13398 m²
EMPRISE CLOTUREE : 13037 m²
LONGUEUR DE CLOTURE : 484 m
Panneaux : 1326 unités - DMEGC 650 Wc
Puissance nominale ≤ 999kWc (projection actuelle : 861.9 kWc)
Surface des panneaux : 3373.5 m²

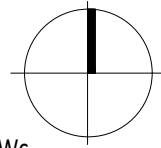

LEGENDE

 LIMITE DE PROPRIETE

----- CLOTURE – GRILLAGE MAILLE RIGIDE 1.8M

 CHEMIN PERIPHERIQUE - LARGEUR 5M

 MODULES PHOTOVOLTAIQUES

ARMOIRES DIVISIONNAIRES (1.3m²)

 AIRE D'ASPIRATION SDIS – 8M x 4M

 ANGLE DE PRISE DE VUE

 VEGETATIONS EXISTANTES


 PORTAIL METALLIQUE A CREER

 BATIMENT TECHNIQUE (7.3m²) BATIMENTS EXISTANTS

CITERNE SOUPLE SDIS - 120M3

 ZONE DE RETOURNEMENT - SDIS (330m²)

PODS DE STOCKAGE (11.3m²)

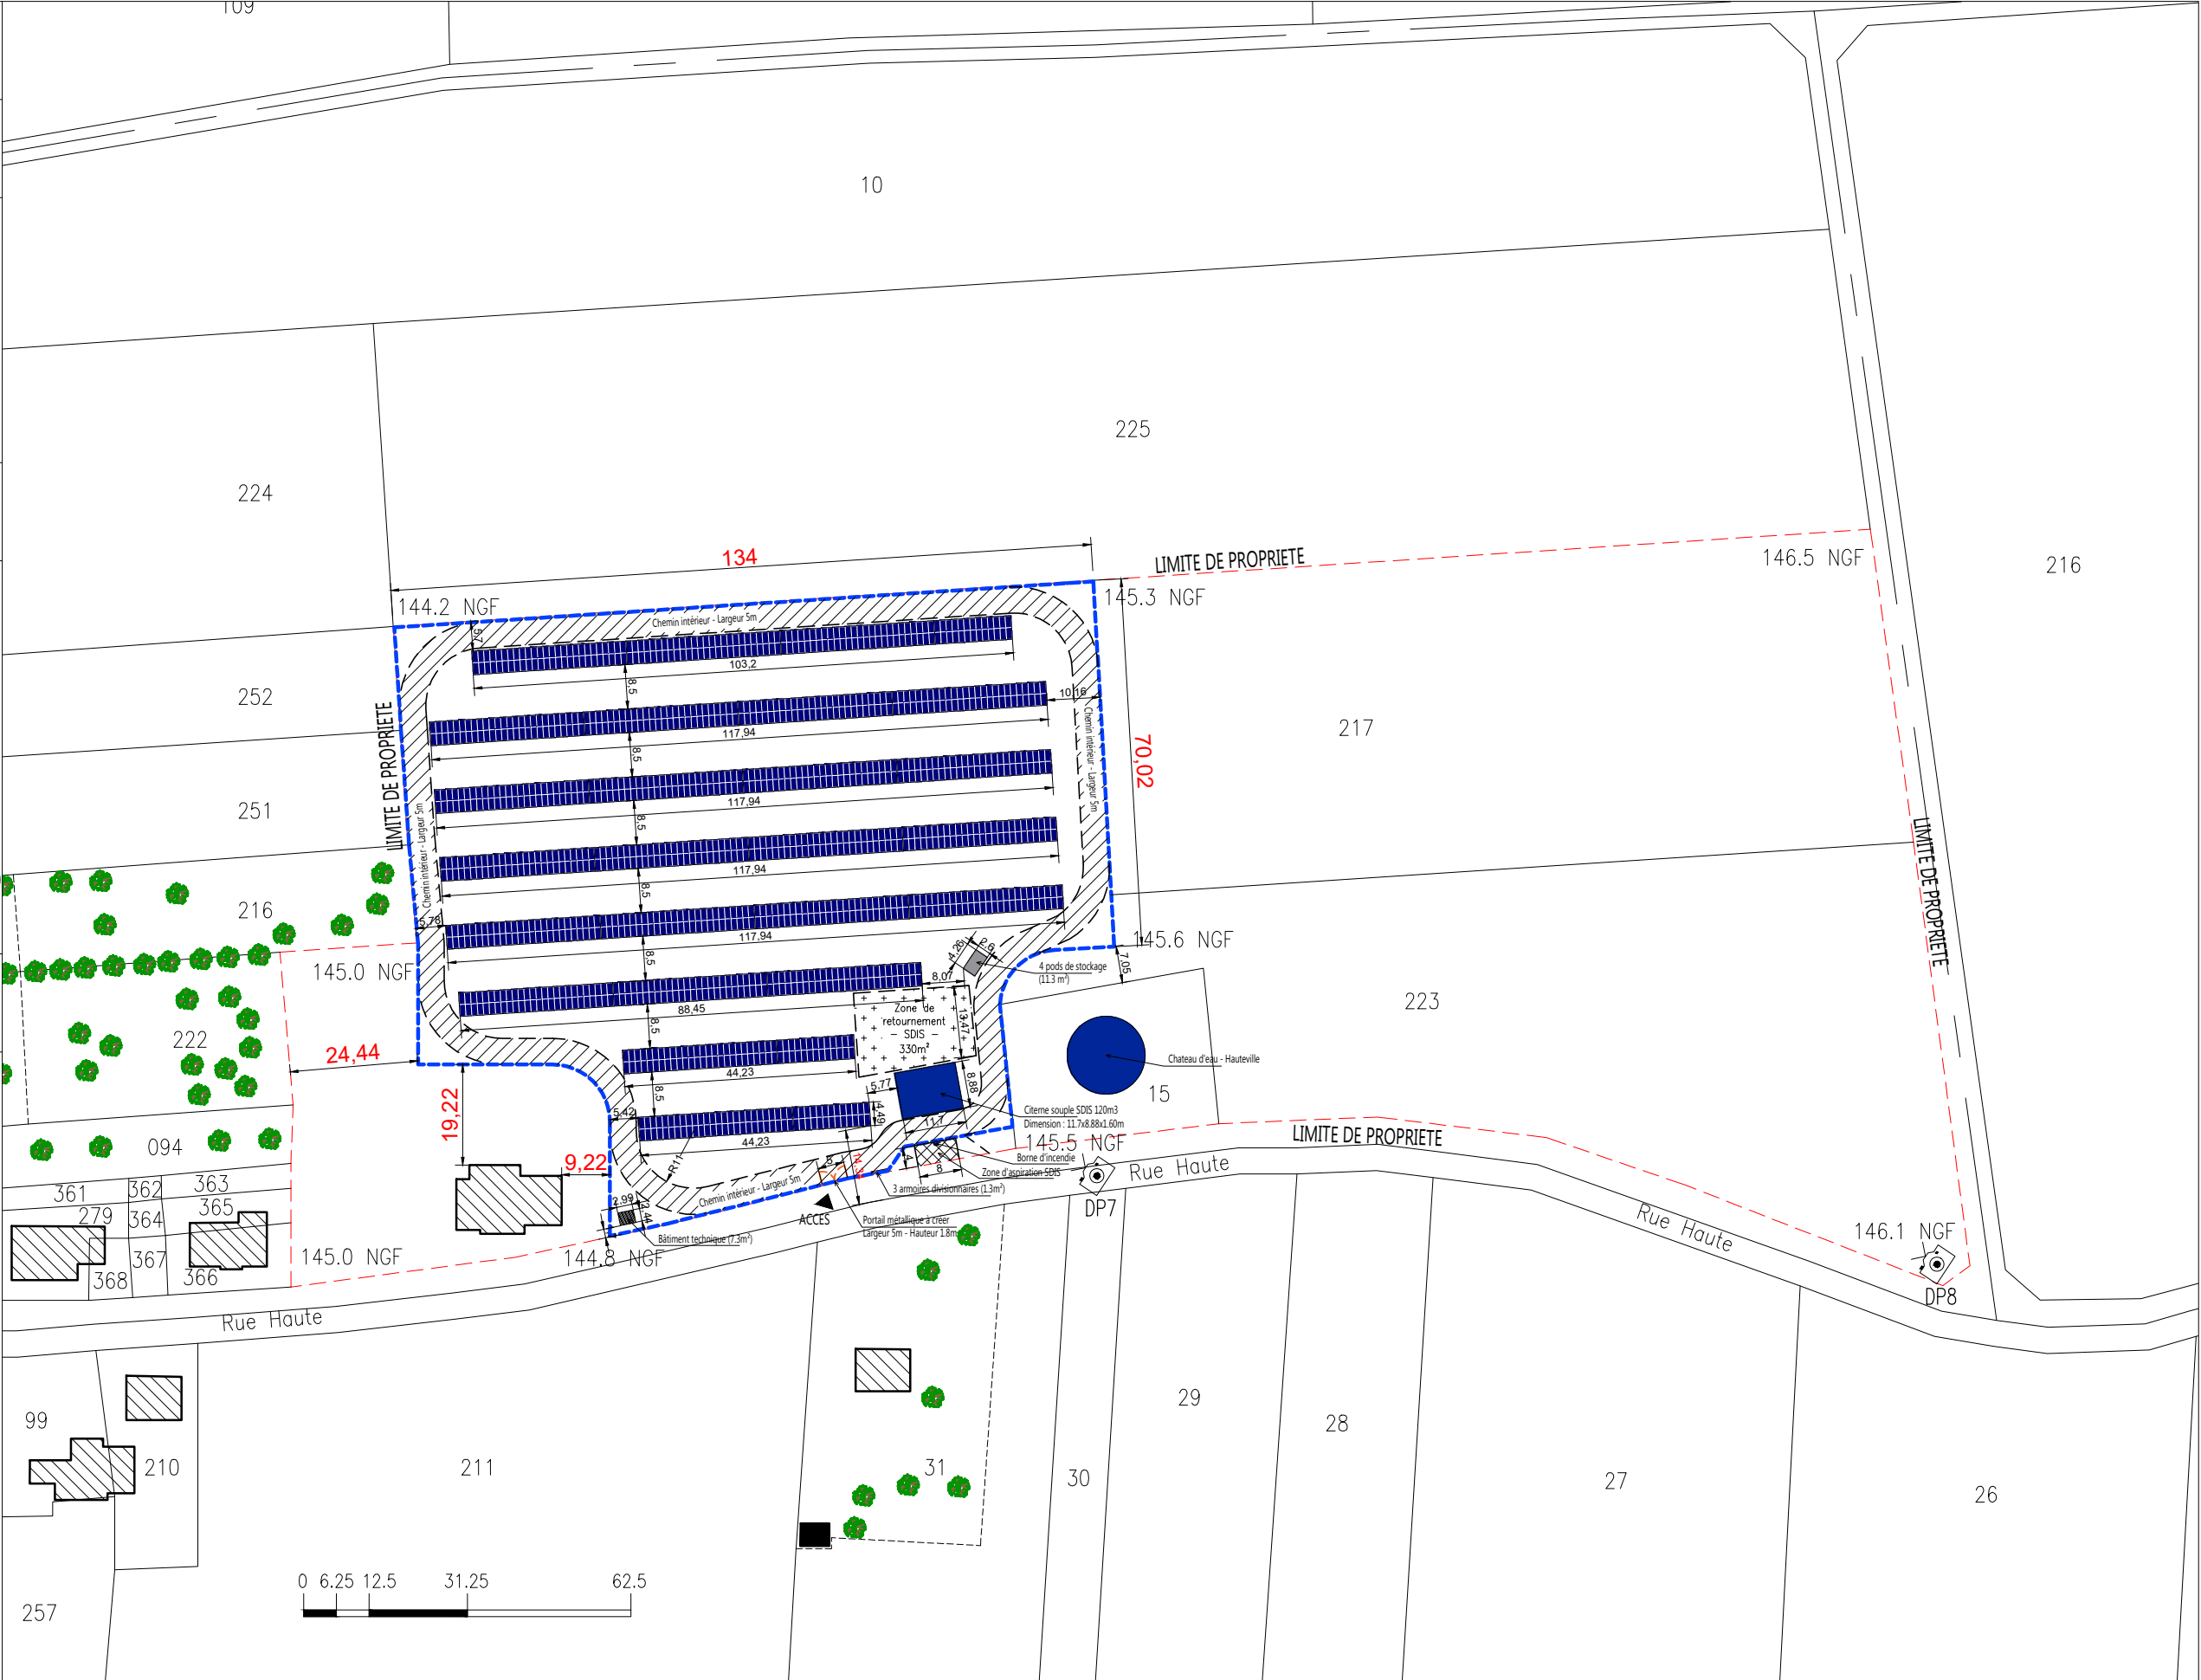

Date	Echelle	Phase	Format
------	---------	-------	--------

28/08/2026	1:1250	DPC	A3
------------	--------	-----	----

Le présent dossier est un dossier constitutif d'une déclaration préalable. Il regroupe un ensemble de plans plus ou moins précis et détaillés selon les pièces.

Il n'est pas un dossier de plans d'exécutions. En aucun cas, celui-ci peut être utilisé pour le chantier. Chaque entreprise avant toute commande, toute réalisation de travaux et durant le chantier devra reprendre les mesures et devra s'assurer de leur réalisation dans les règles de la construction.

Construction d'une centrale photovoltaïque au sol


PLAN DE MASSE
Vue rapprochée

TABLE DES MATIERES

DPC2 - PLAN DE MASSE
DPC3 - PLANS DE COUPE
DPC4 - PLAN DE FACADE ET DE TOITURE
DPC5 - ASPECT EXTERIEUR
DPC6 - INSERTION PAYSAGERE
DPC7 - PHOTOGRAPHIE DU SITE (vue proche)
DPC8 - PHOTOGRAPHIE DU SITE (vue de loin)
DPC11 - NOTICE DESCRIPTIVE

INFORMATION GENERALE


TOTAL UNITE FONCIERE : 34888 m²
SURFACE PROJET : 13398 m²
EMPRISE CLOTUREE : 13037 m²
LONGUEUR DE CLOTURE : 484 m
Panneaux : 1326 unités - DMEGC 650 Wc
Puissance nominale ≤ 999kWc (projection actuelle : 861.9 kWc)
Surface des panneaux : 3373.5 m²

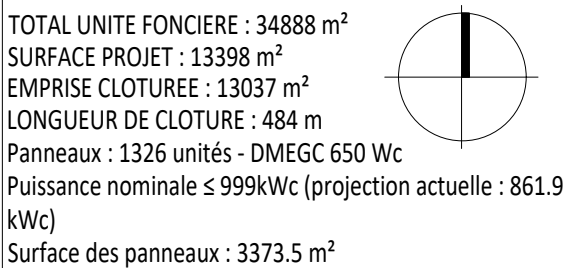

LEGENDE

- | | |
|--|--|
|  | LIMITE DE PROPRIETE |
|  | CLOTURE – GRILLAGE MAILLE RIGIDE 1.8M |
|  | CHEMIN PERIPHERIQUE – LARGEUR 5M |
|  | MODULES PHOTOVOLTAIQUES |
|  | ARMOIRES DIVISIONNAIRES (1.3m ²) |
|  | AIRE D'ASPIRATION SDIS – 8M x 4M |
|  | ANGLE DE PRISE DE VUE |
|  | VEGETATIONS EXISTANTES |
|  | PORTAIL METALLIQUE A CREER |
|  | BATIMENT TECHNIQUE (7.3m ²) |
|  | BATIMENTS EXISTANTS |
|  | CITERNE SOUPLE SDIS – 120M3 |
|  | ZONE DE RETOURNEMENT – SDIS (330m ²) |
|  | PODS DE STOCKAGE (11.3m ²) |

Date	Echelle	Phase	Format
28/08/2026	1:600	DPC	A3

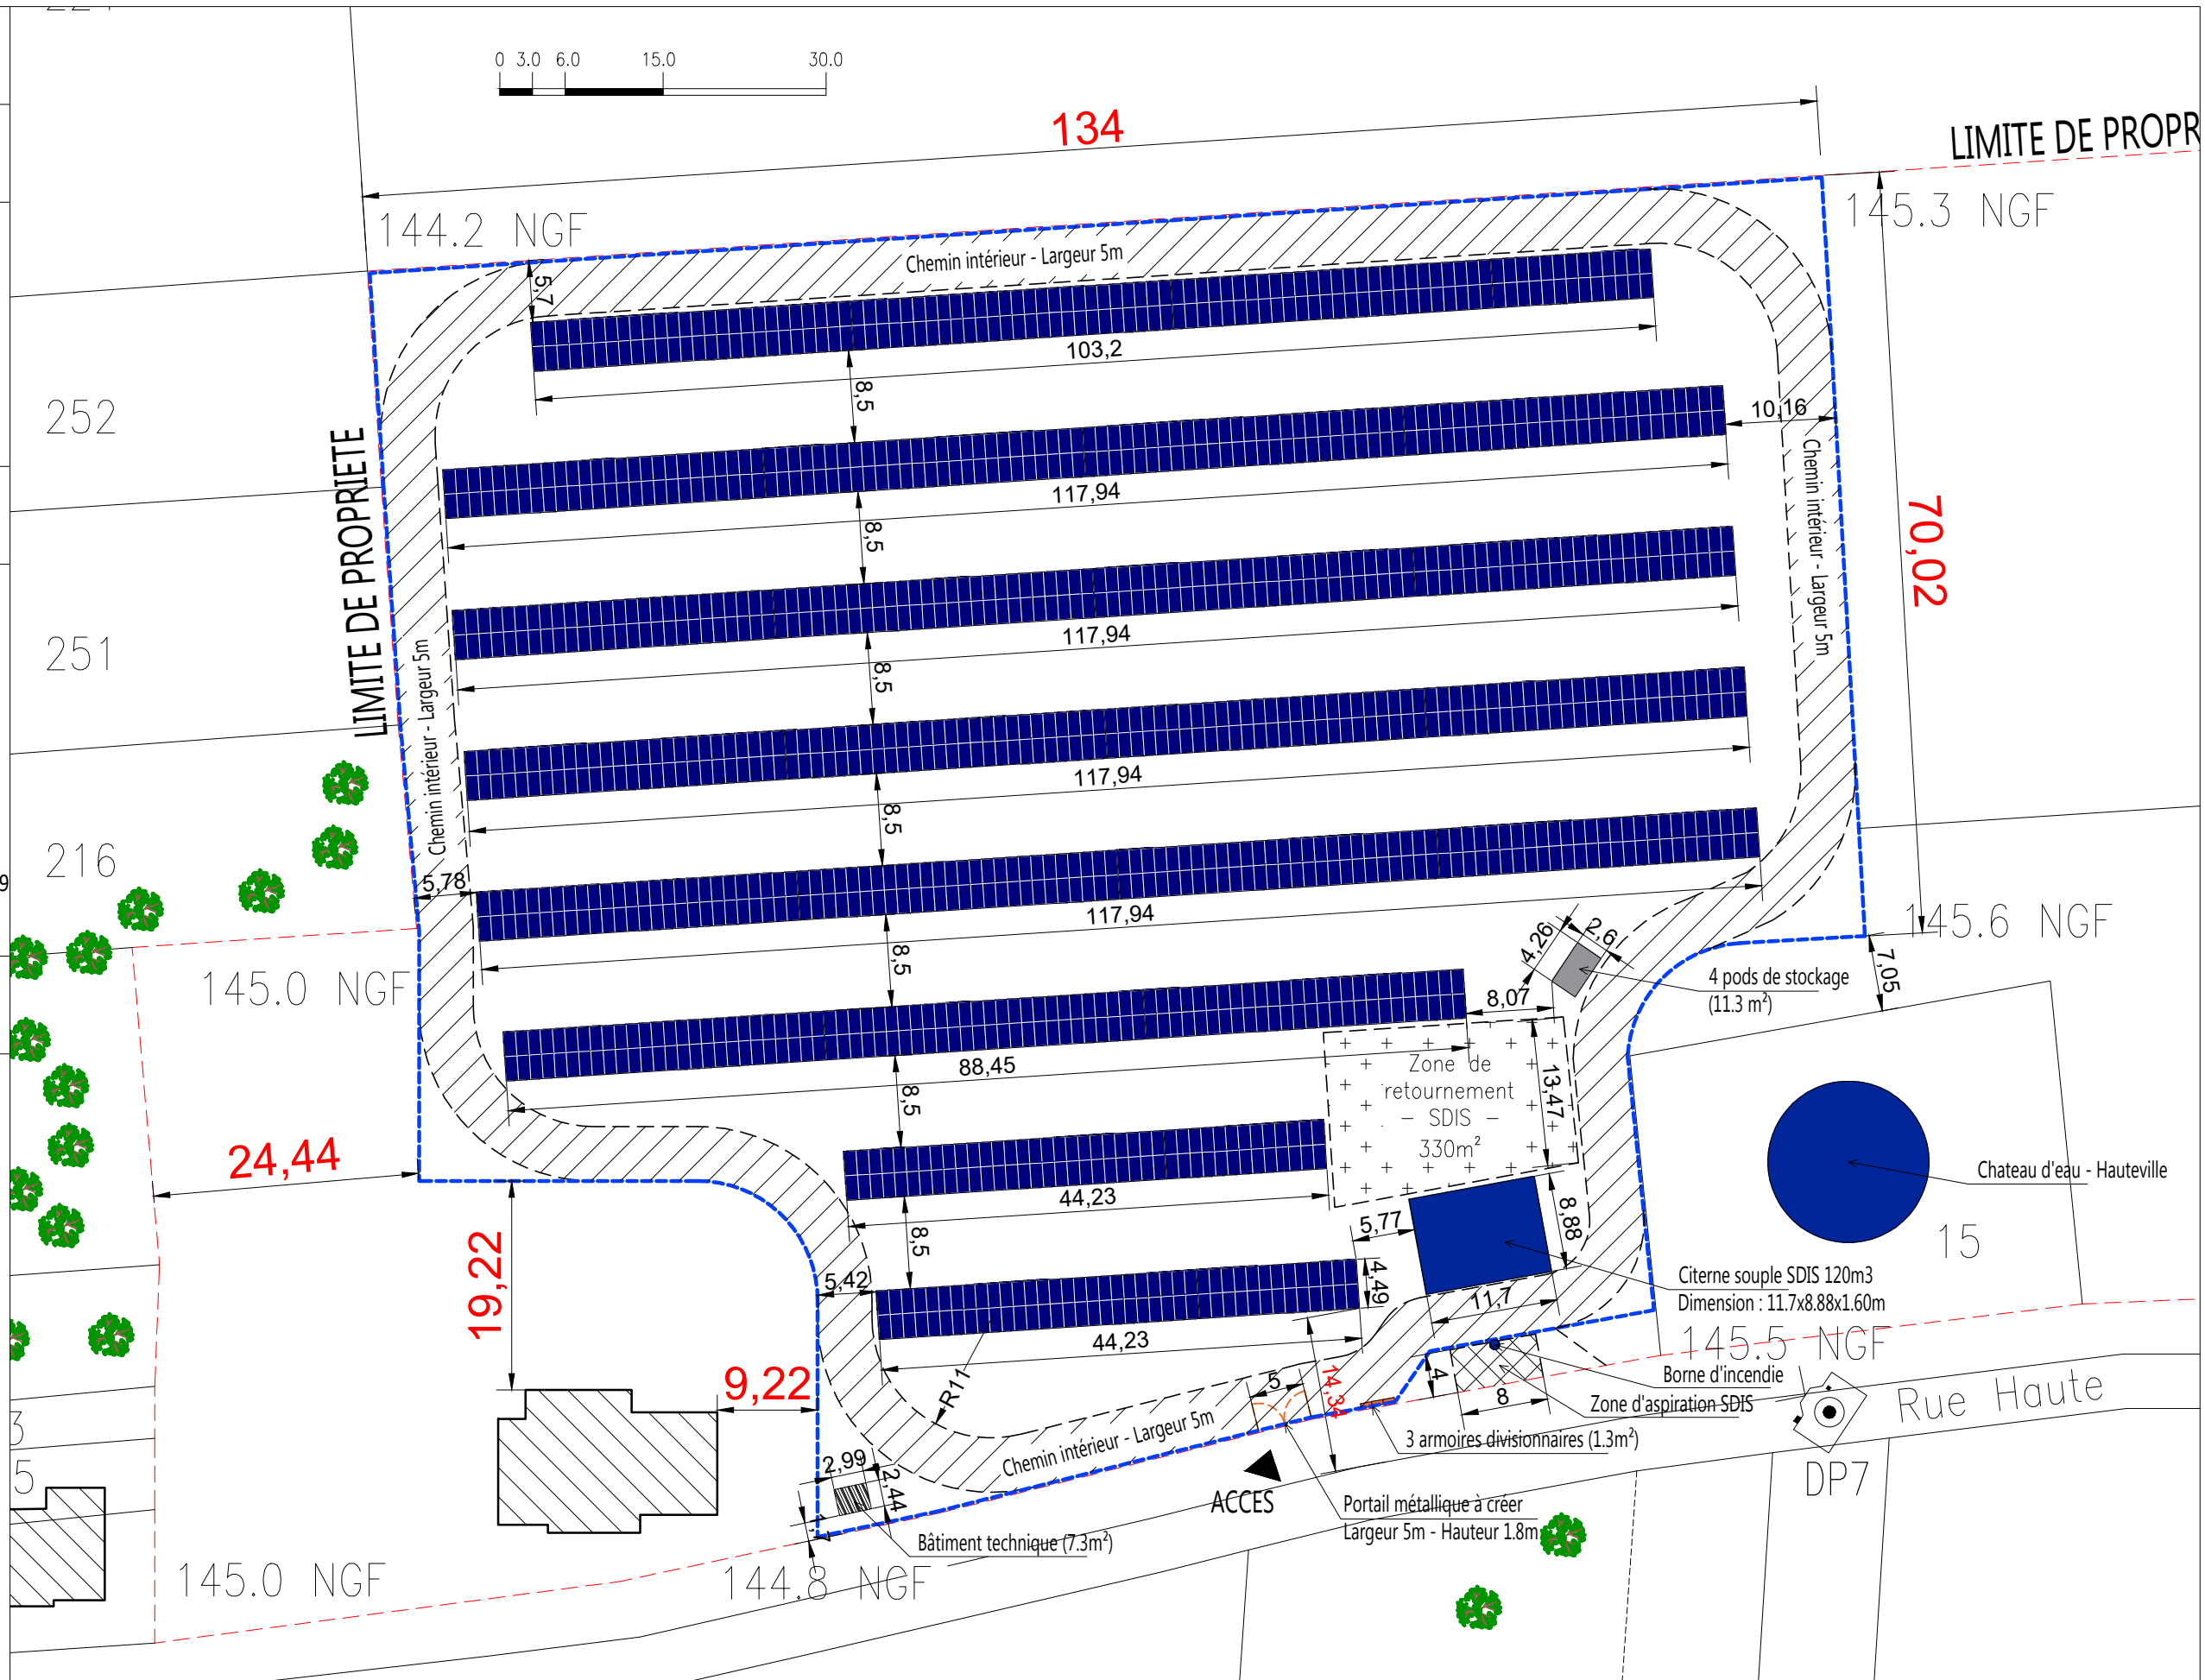

Le présent dossier est un dossier constitutif d'une déclaration préalable. Il regroupe un ensemble de plans plus ou moins précis et détaillés selon les pièces.

Il n'est pas un dossier de plans d'exécutions. En aucun cas, celui-ci peut être utilisé pour le chantier. Chaque entreprise avant toute commande, toute réalisation de travaux et durant le chantier devra reprendre les mesures et devra s'assurer de leur réalisation dans les règles de la construction.

Construction d'une centrale photovoltaïque au sol

