



ANNEXE 3 - PLAN DE SITUATION

ANNEXE 3 - PLAN DE SITUATION DU PROJET

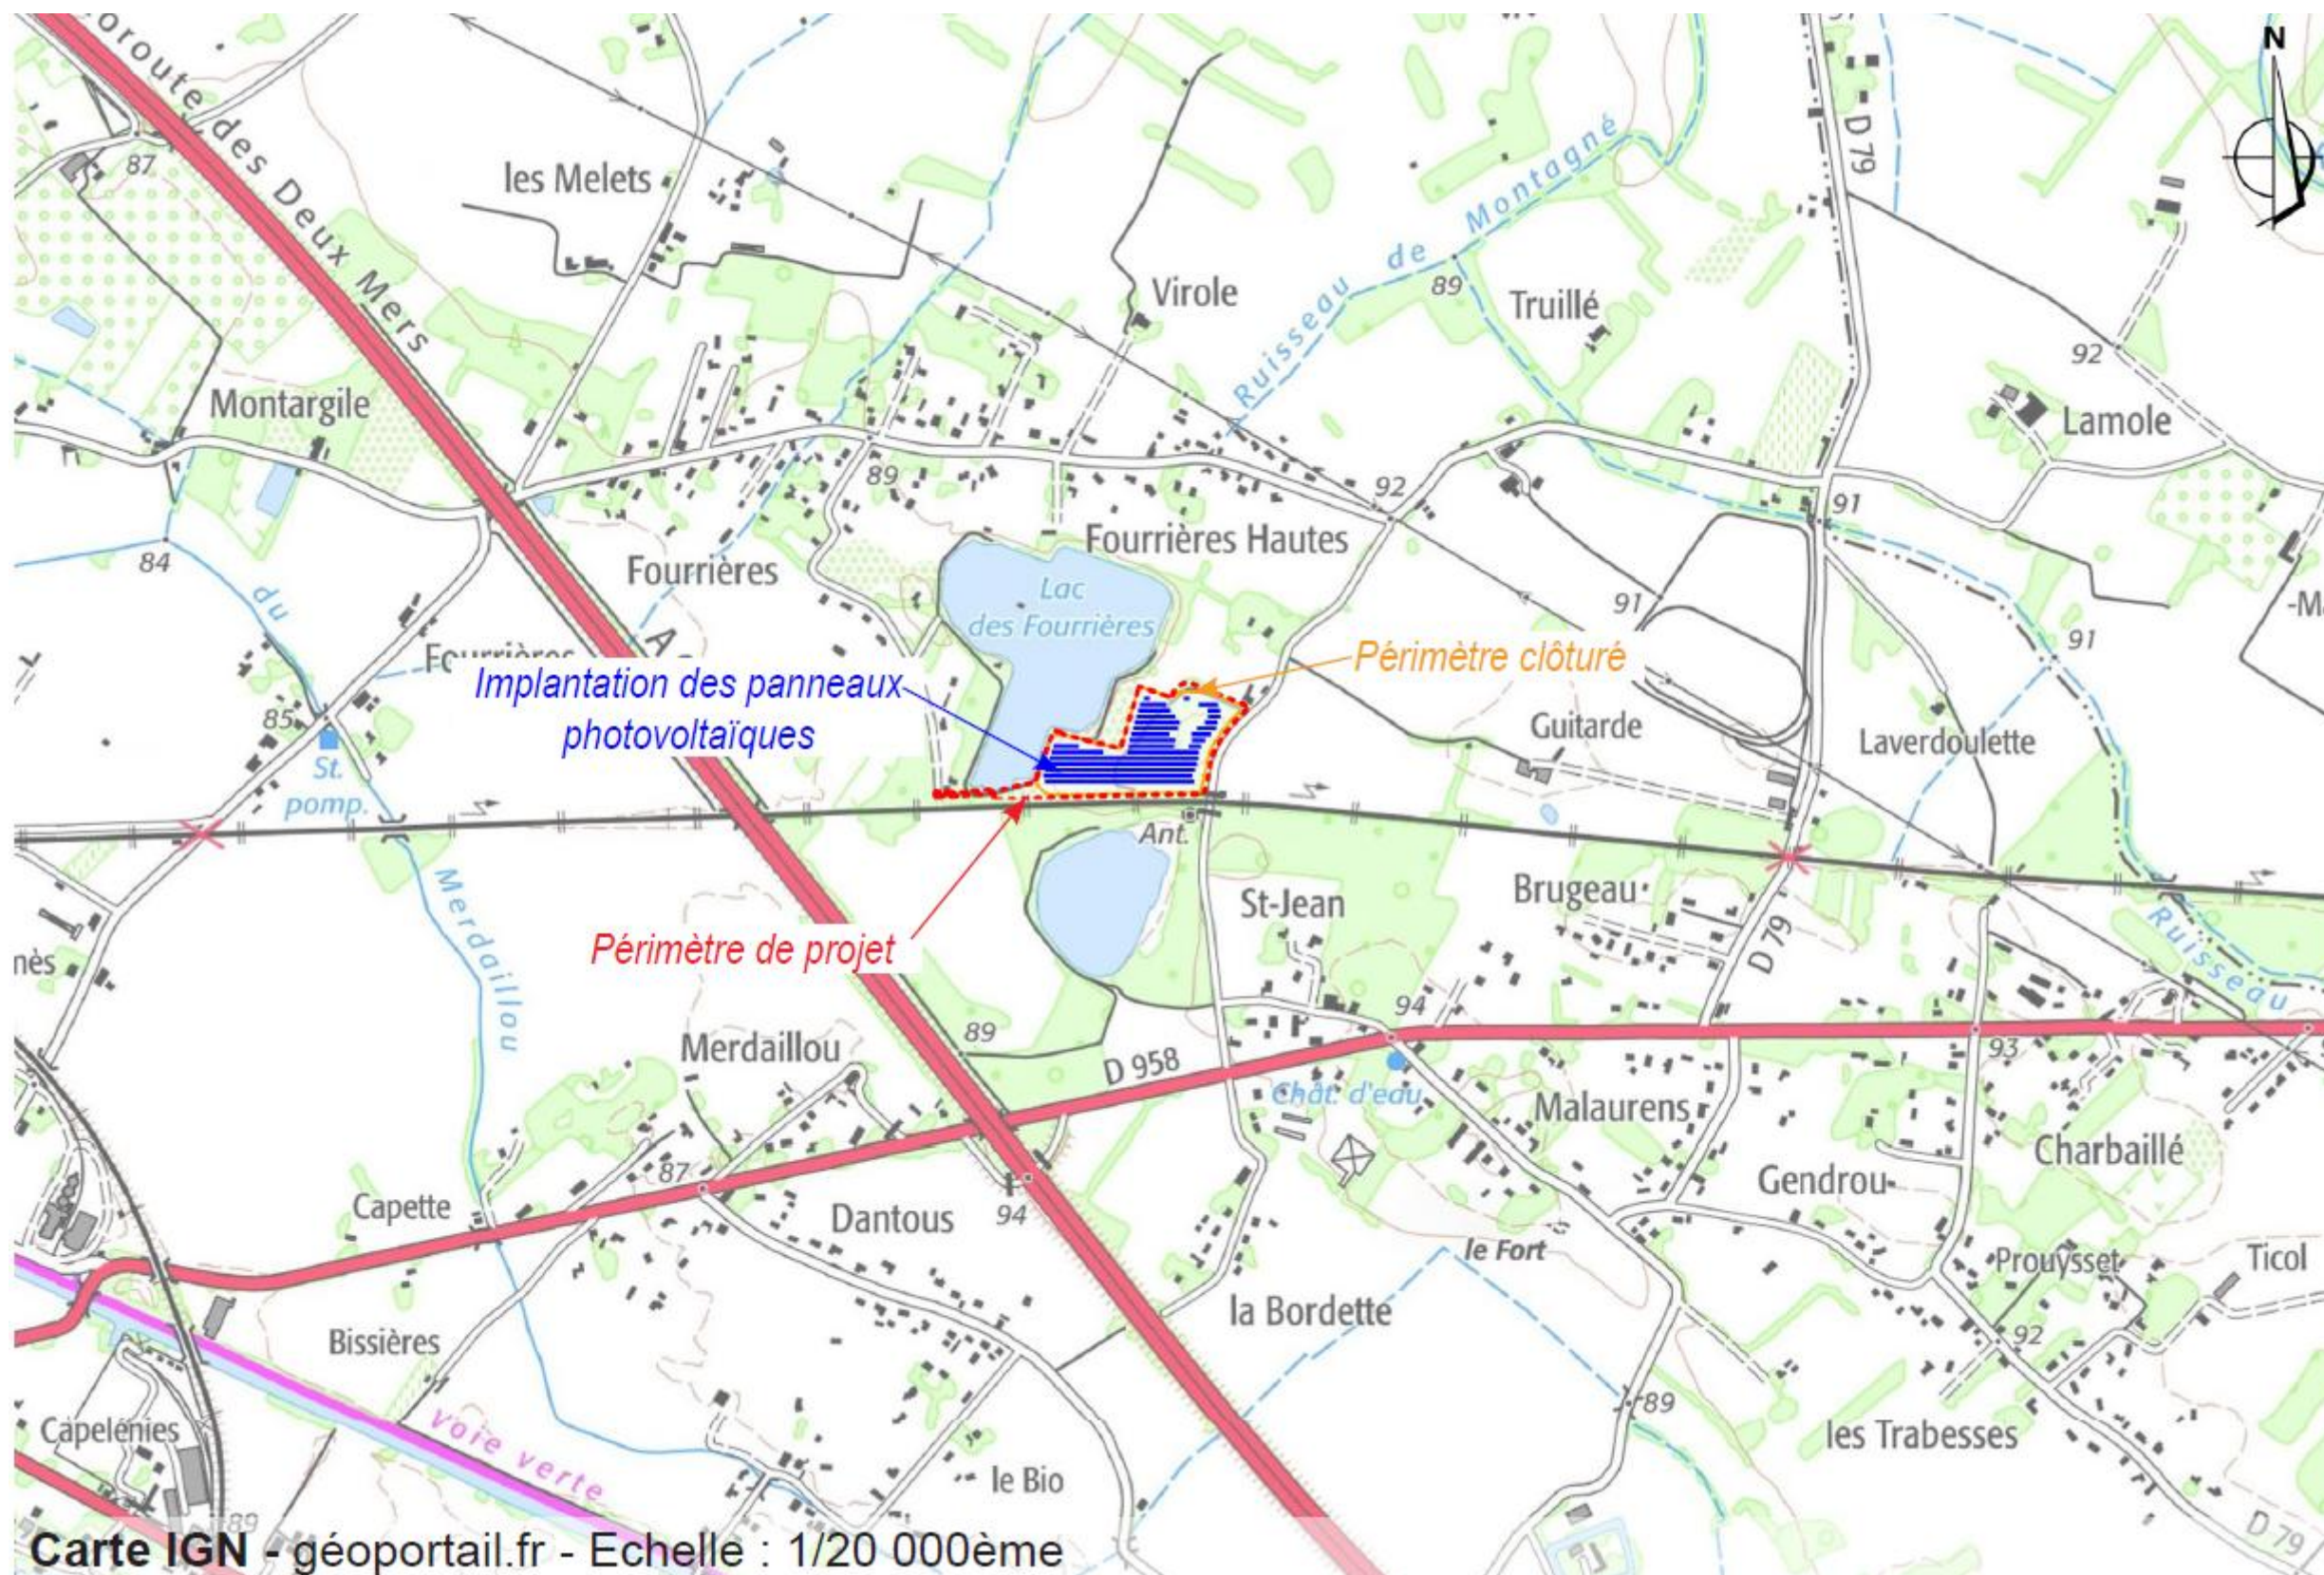

 Emprise du projet

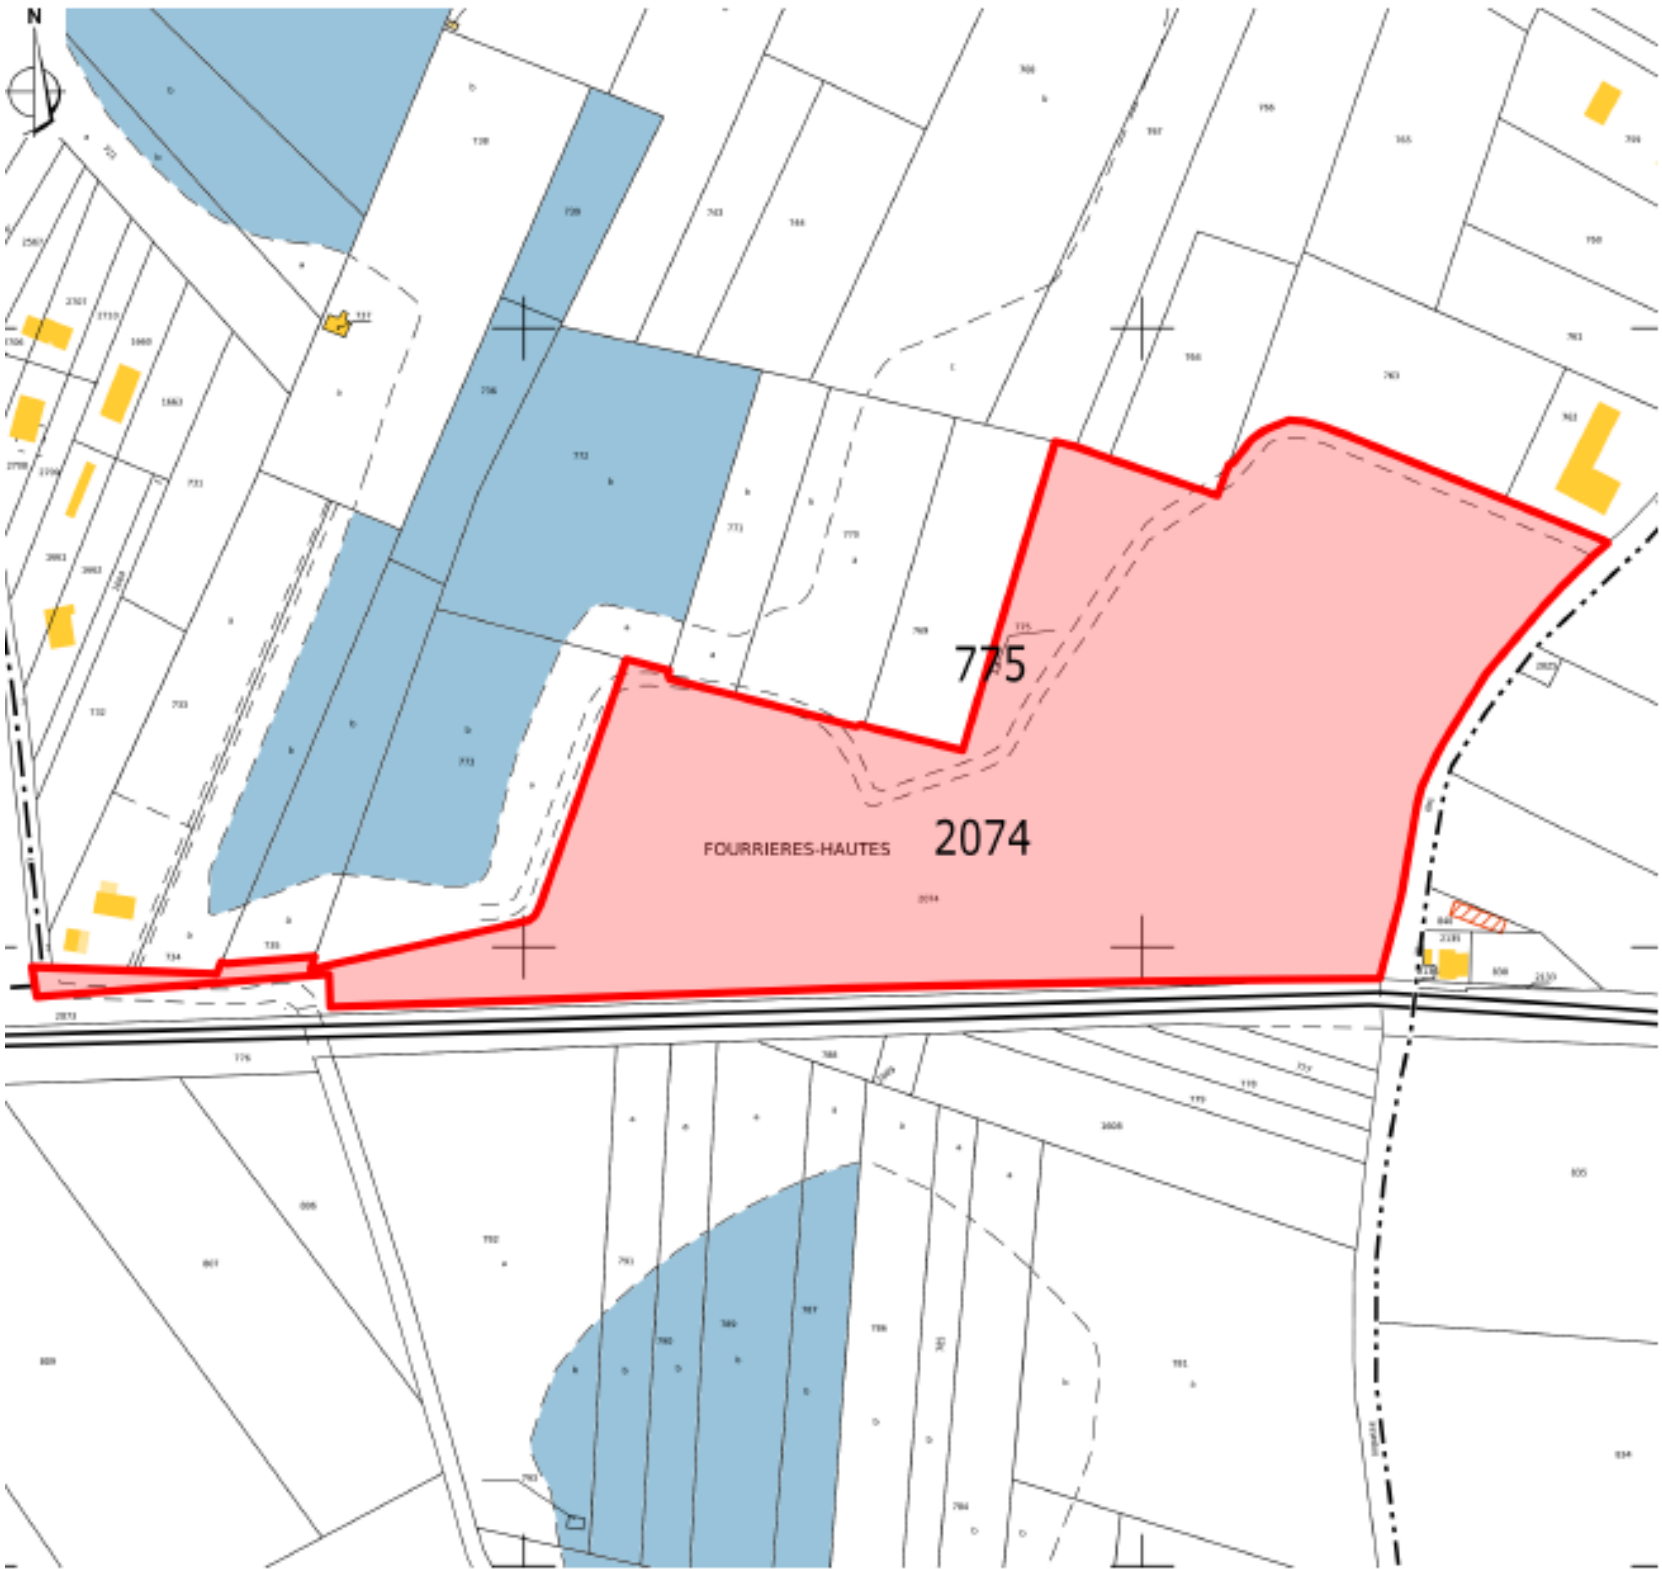

PARCELLES CONCERNÉES:

Références de la parcelle 000 C 775

Référence cadastrale de la parcelle
Contenance cadastrale
Adresse

000 C 775
9 mètres carrés
FOURRIERES-HAUTES
82100 CASTELSARRASIN

Références de la parcelle 000 C 2074

Référence cadastrale de la parcelle
Contenance cadastrale
Adresse

000 C 2074
40 377 mètres carrés
FOURRIERES-HAUTES
82100 CASTELSARRASIN