



Département de l'Hérault – Commune de PEZENAS

Extension du Parking LES AMANDIERS II à PEZENAS

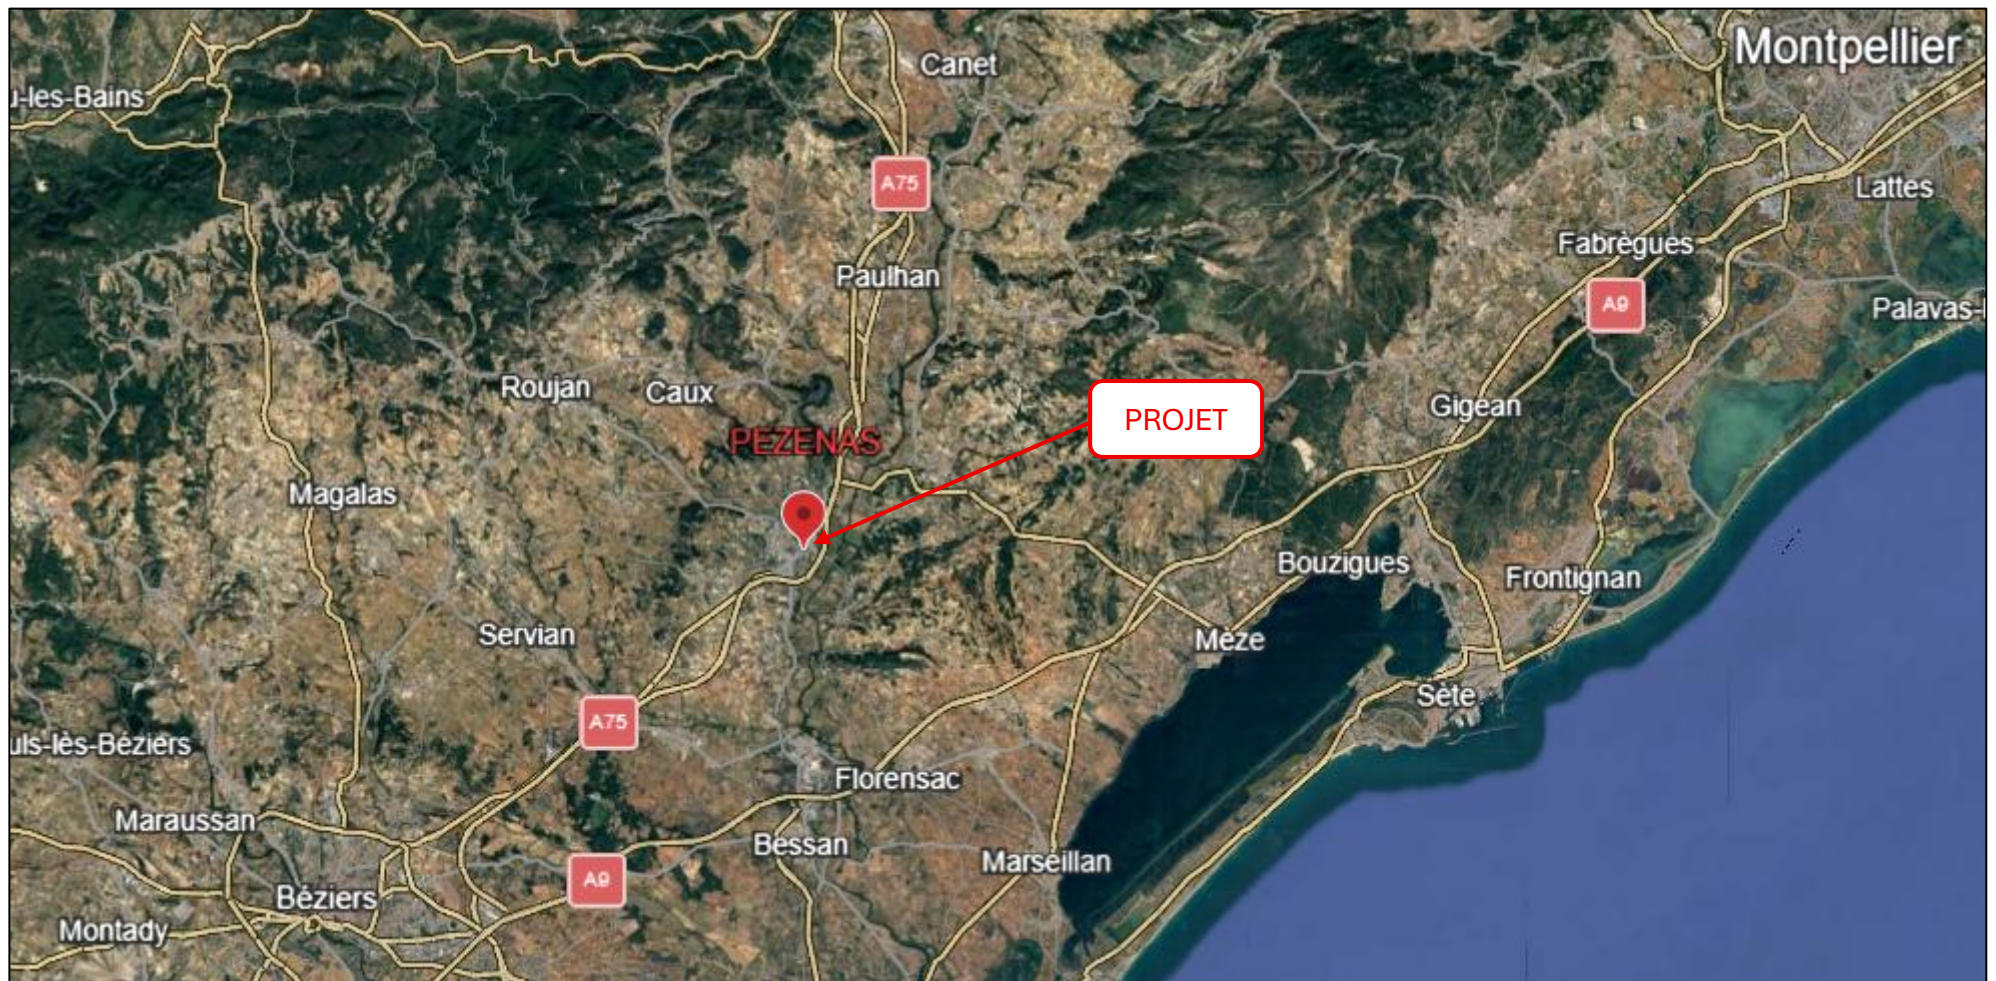


PA1 : Plan de situation

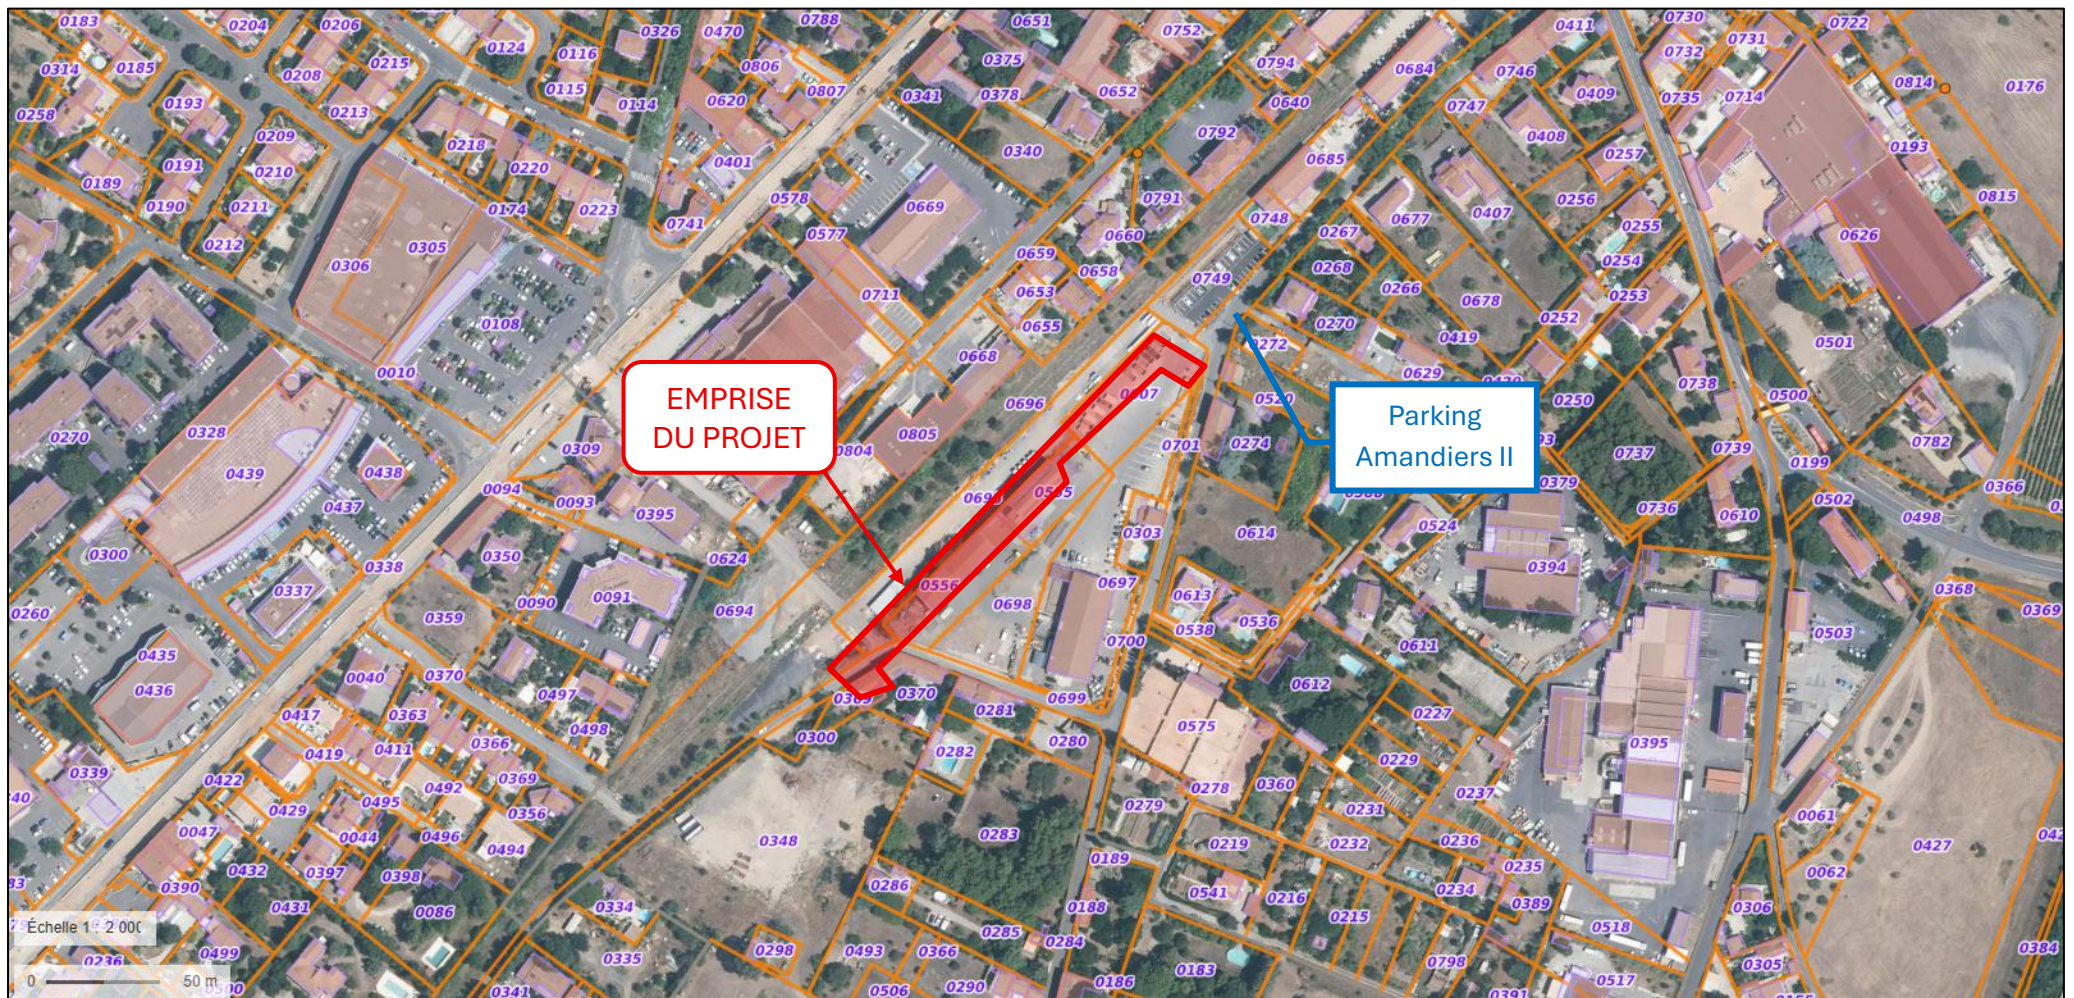

Plan Cadastral


Département de l'Hérault – Commune de PEZENAS

Extension du Parking LES AMANDIERS II à PEZENAS

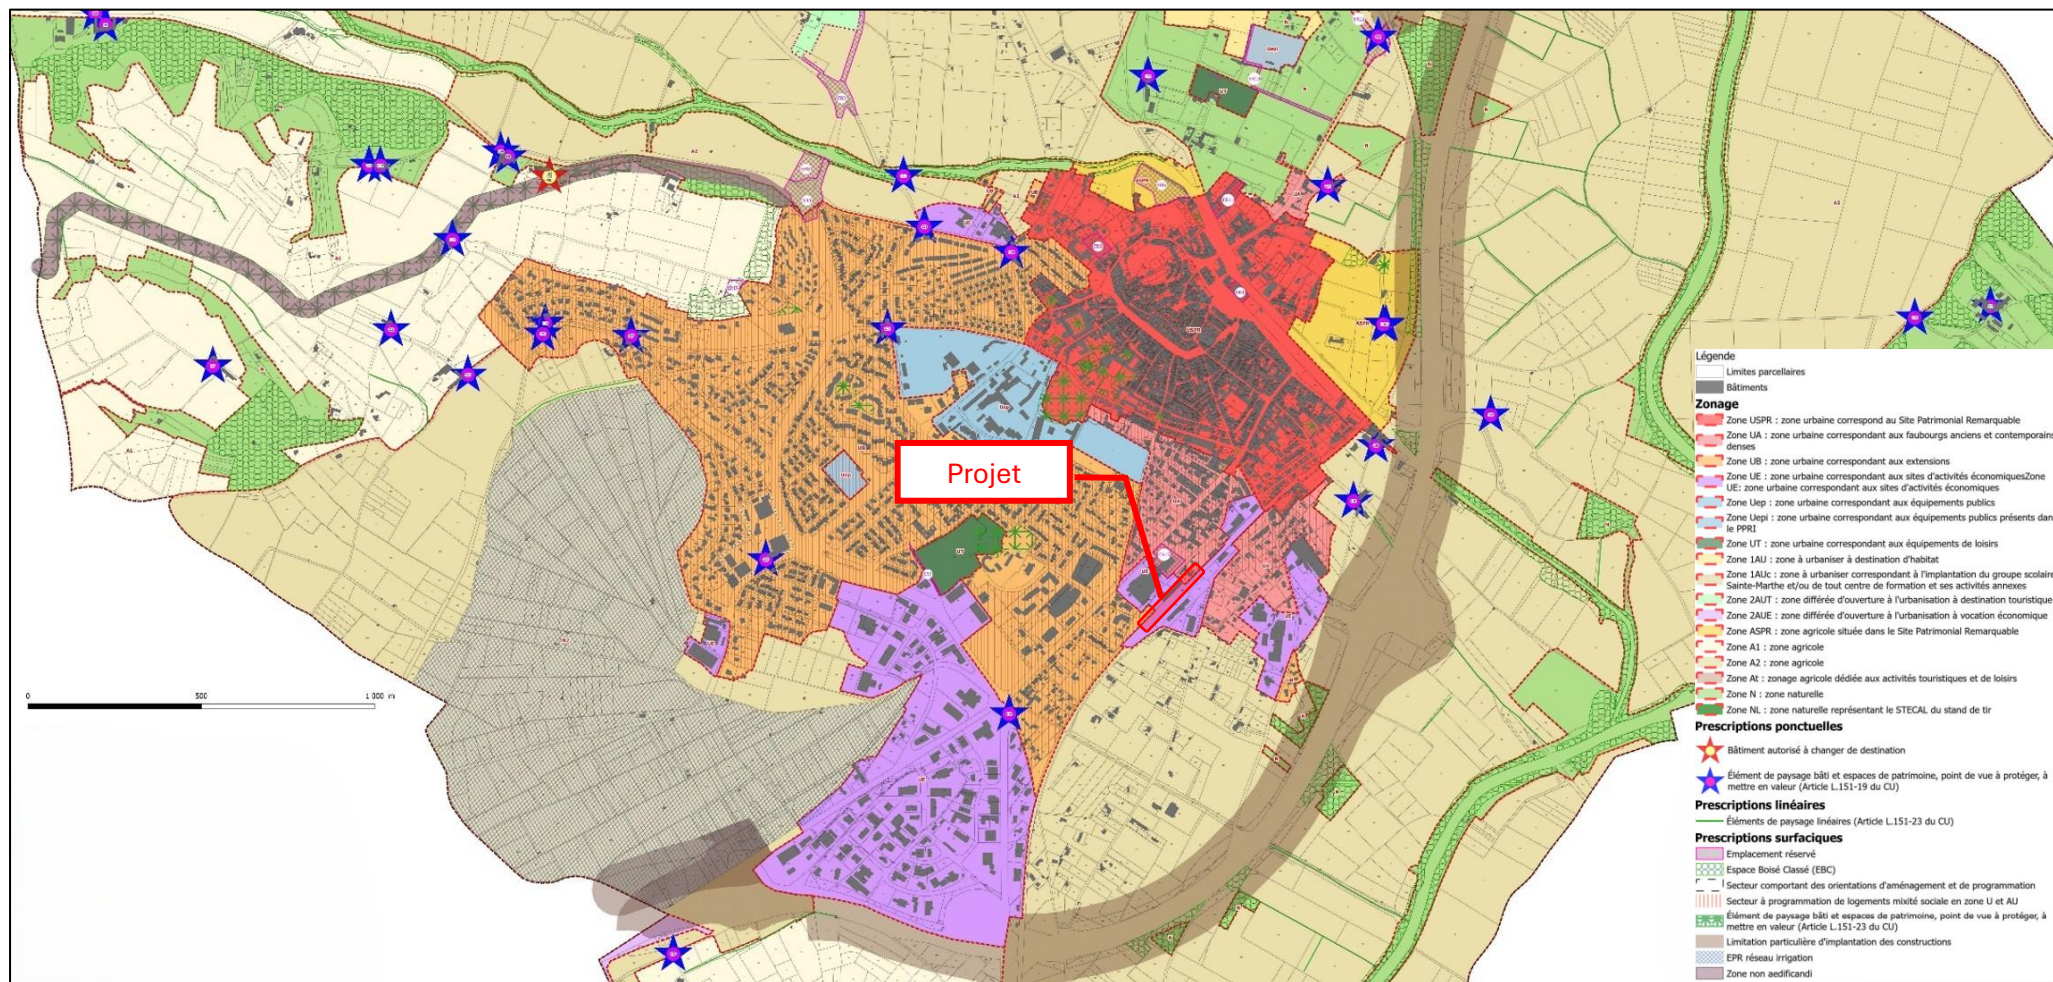


Extrait du Plan Local d'Urbanisme (PLU)

Extension du Parking LES AMANDIERS II à PEZENAS

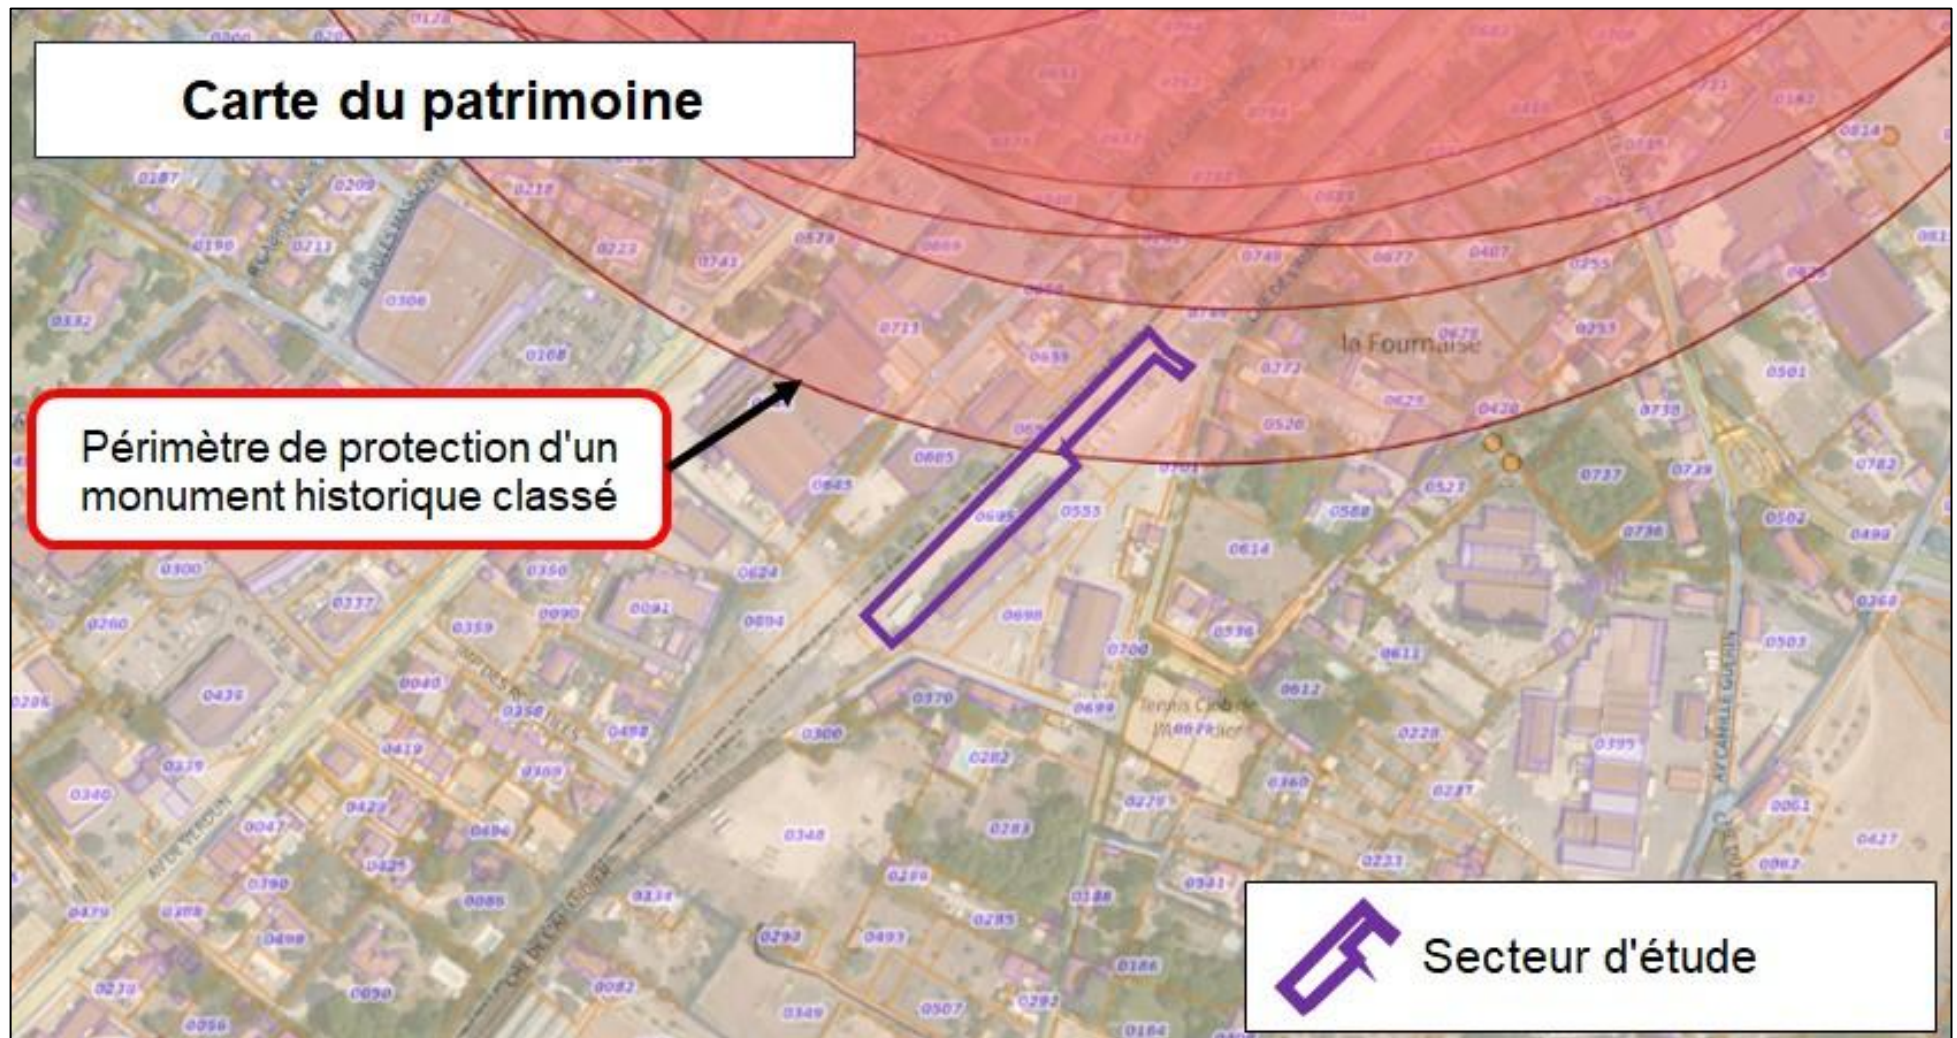

Extrait de la carte du périmètre de protection des monuments historiques classés

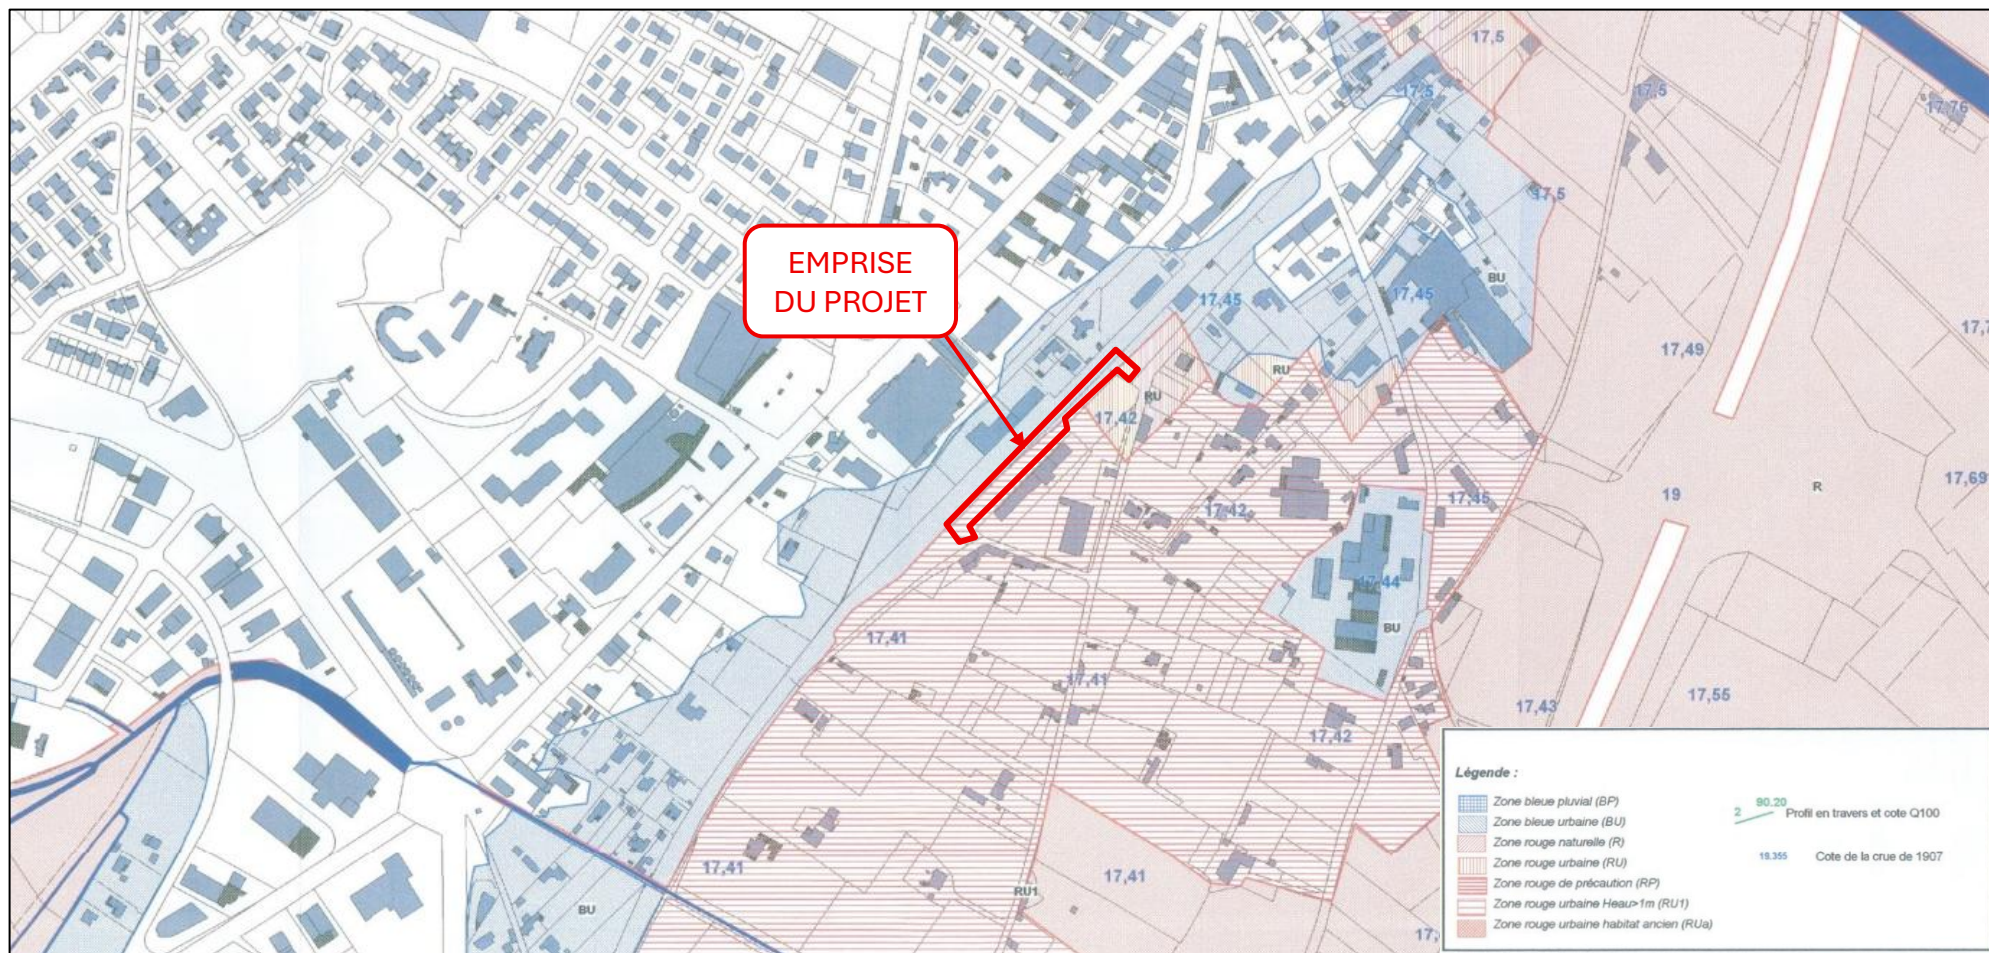

Extrait du Plan de Prévention des Risques naturels d'Inondation (PPRI)