




Plan réglementaire environnemental

- Localisation du projet
- Réserve de biosphère zone centrale
- Réserve de biosphère zone tampon
- Réserve de biosphère zone transition

0 500 1000 m

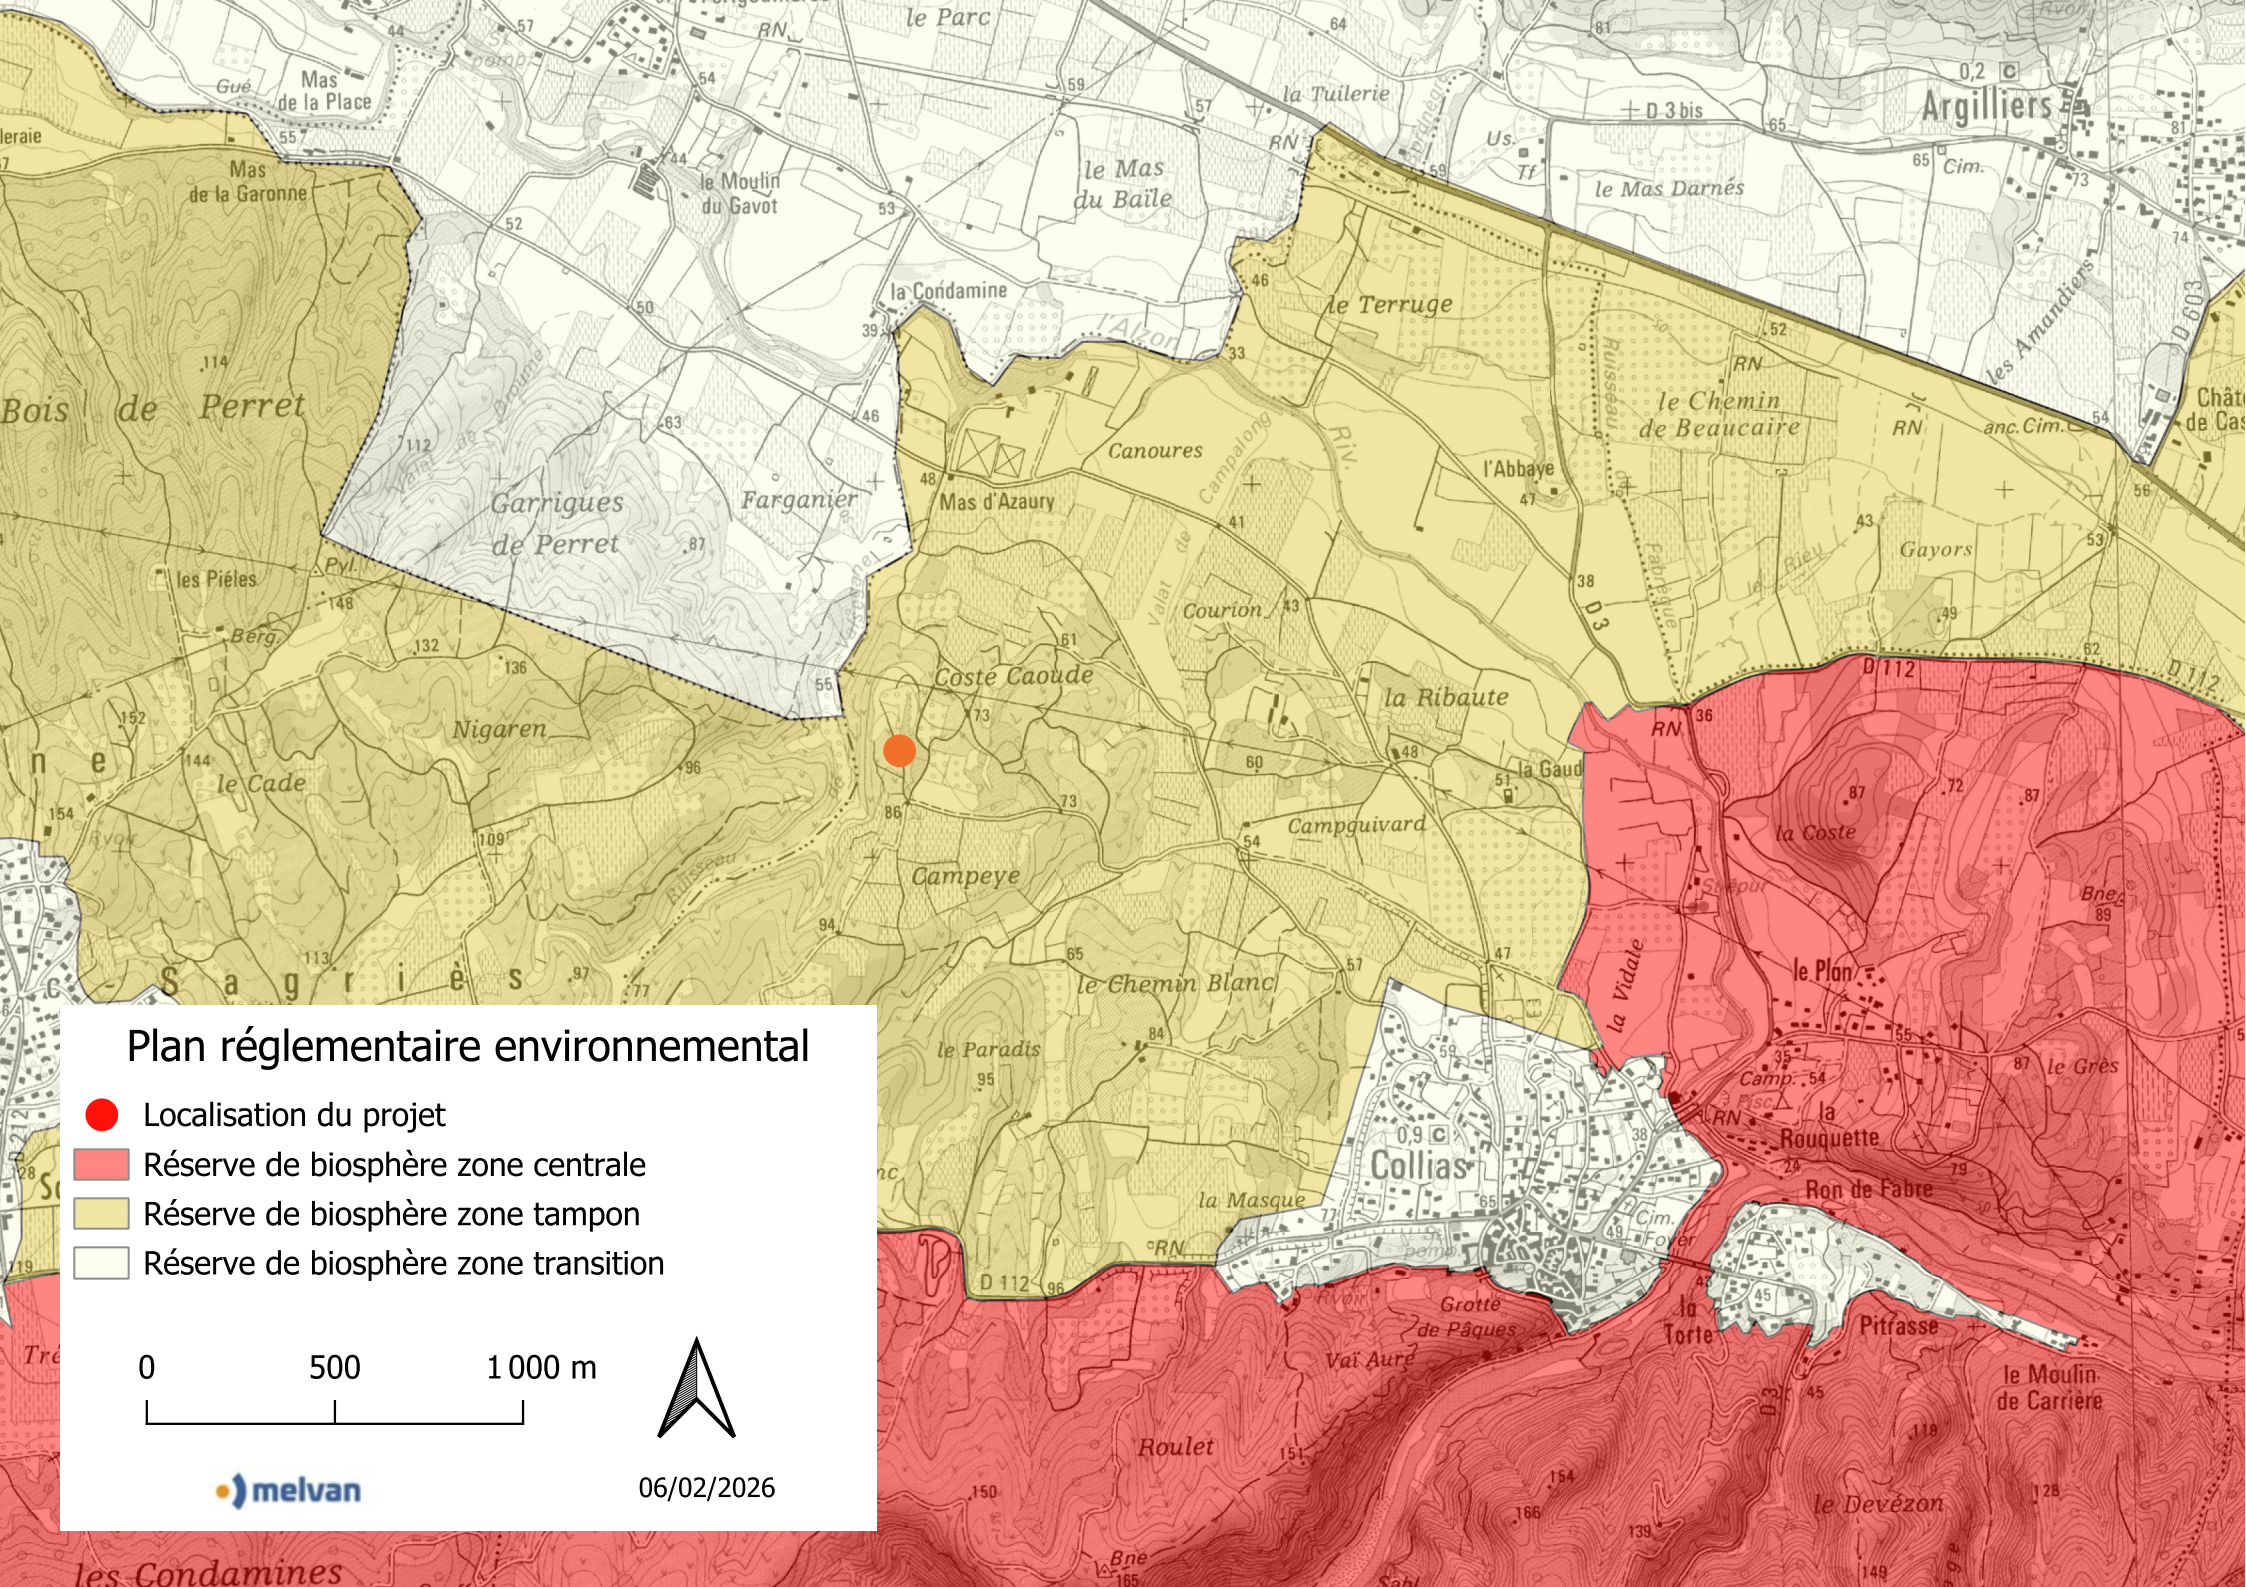

06/02/2026

