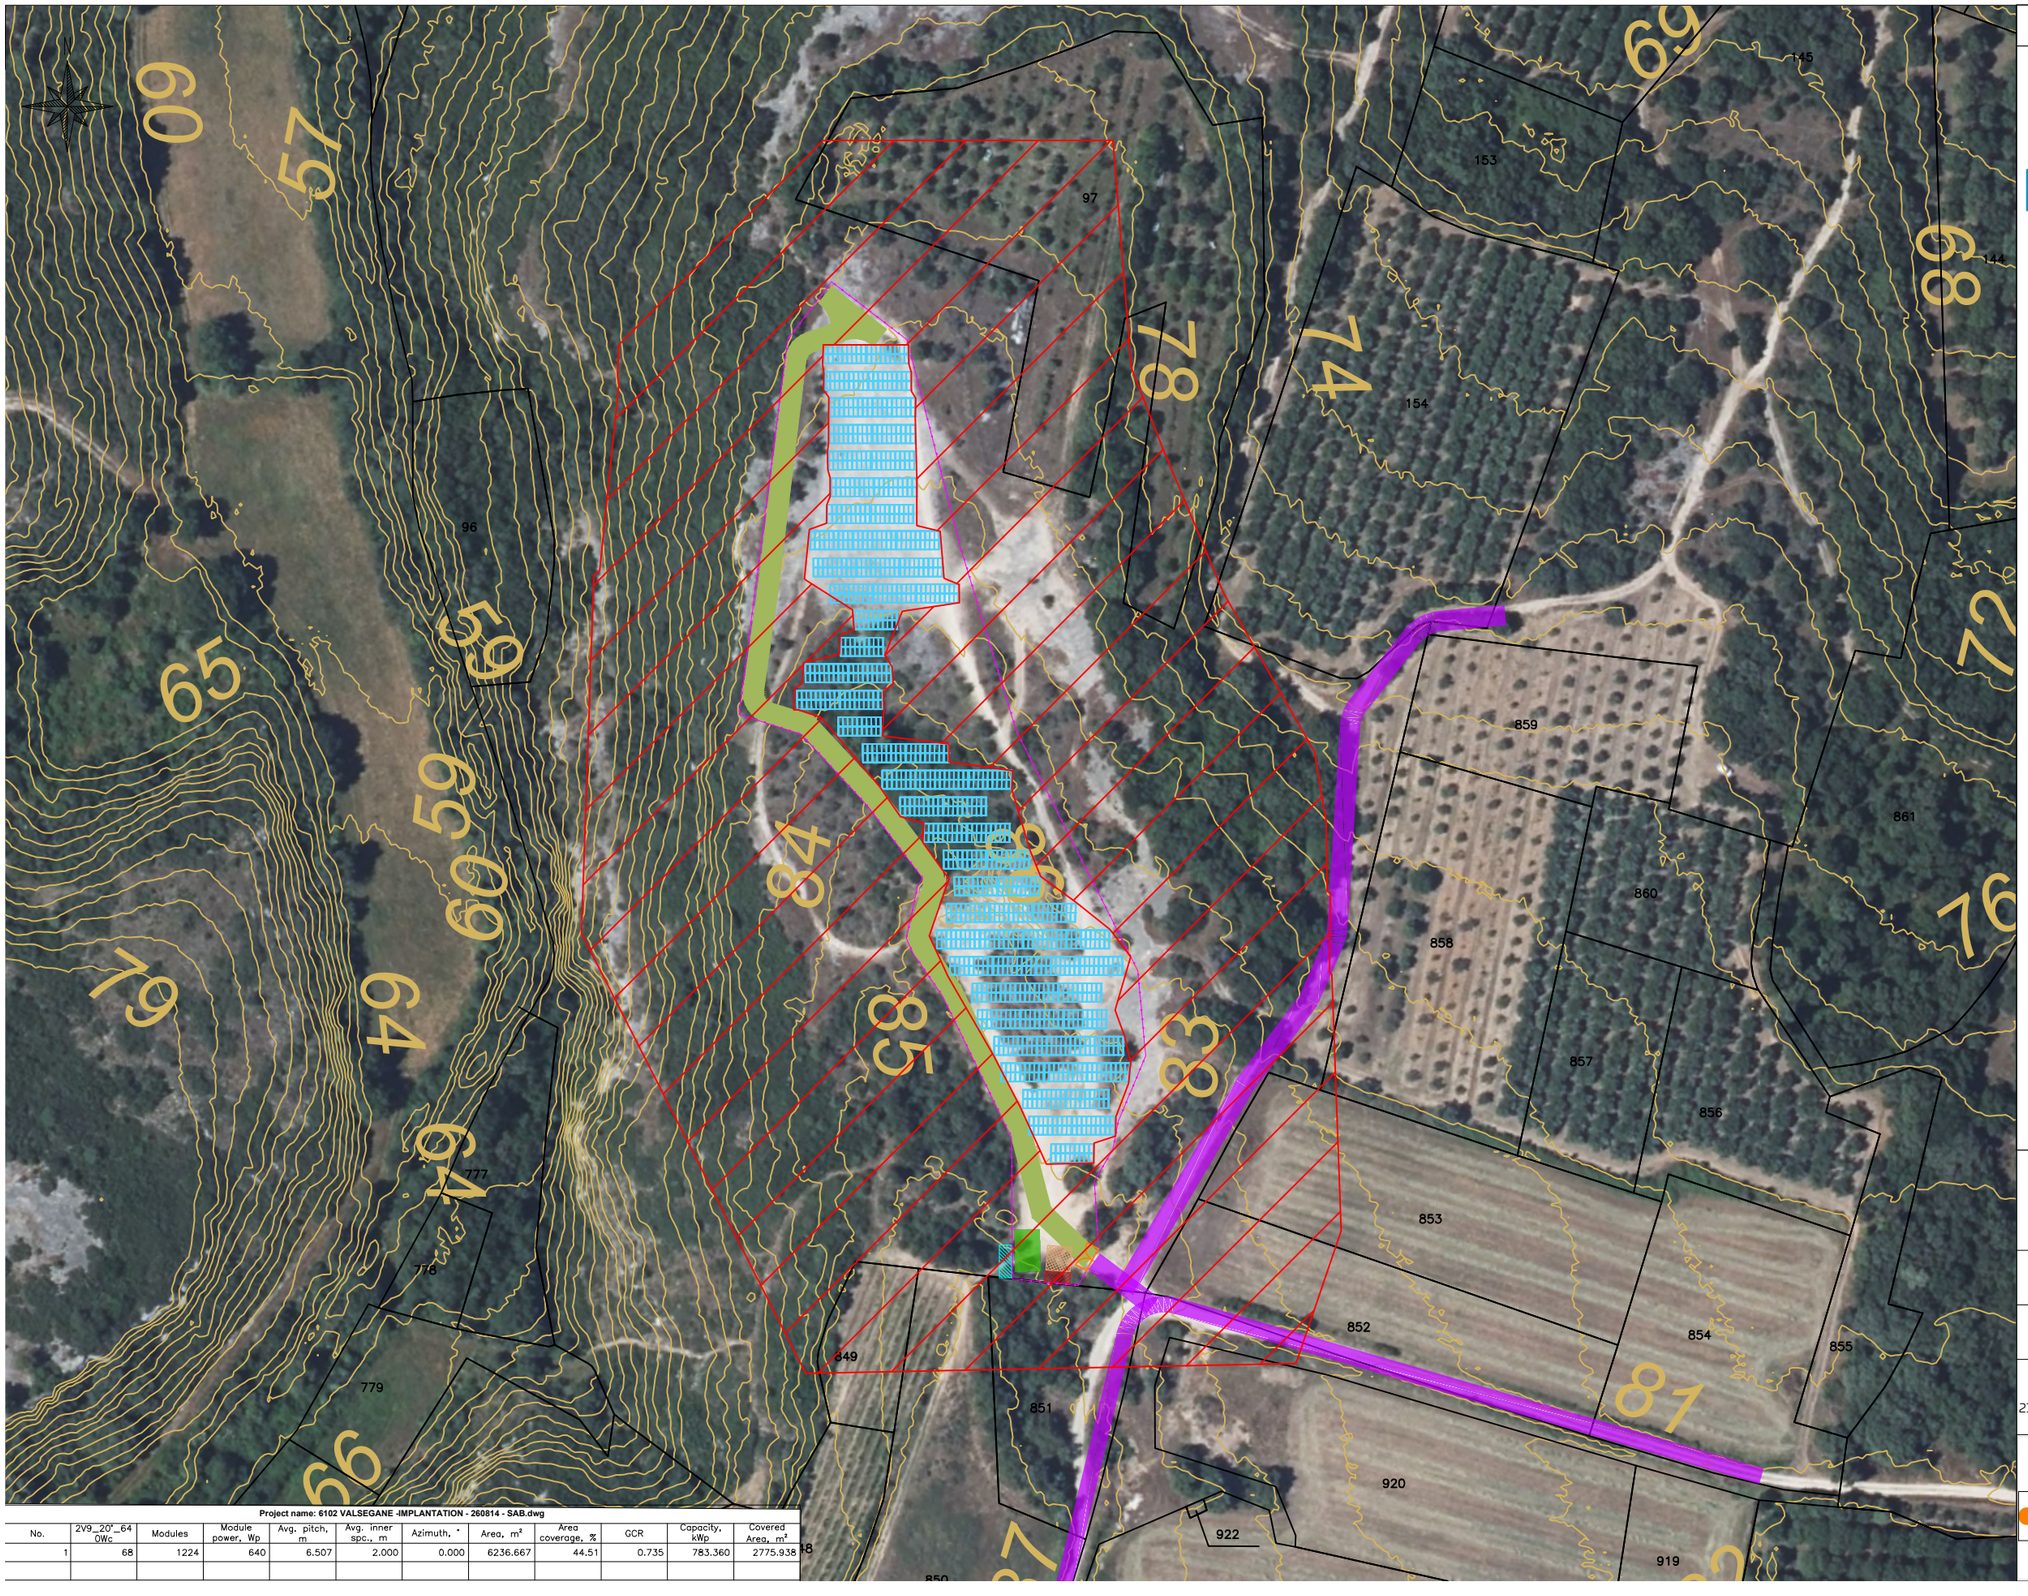

Project name: 6102 VALSEGANE -IMPLANTATION - 260814 - SAB.dwg

No.	2V9_20°_640Wc	Modules	Module power, Wp	Avg. pitch, m	Avg. inner spc., m	Azimuth, °	Area, m²	Area coverage, %	GCR	Capacity, kWp	Covered Area, m²
1	68	1224	640	6.507	2.000	0.000	6236.667	44.51	0.735	783.360	2775.938

LEGENDE

Projet

- *Clôture*
- *Table de panneaux PV*
- *Poste de livraison*
- *Portail (6m)*
- *Piste interne enherbée (5m) et coupe rase*
- *Aire de retournement*
- *Accès existant*
- *Zone de grutage*

SDIS

- *Citerne 60m3*
- *Aire aspiration*

Foncier

- Limites cadastrales

Topographie

- Courbes de niveaux

Centrale photovoltaïque: VALSEGANE	PV Classique
Département:	Gard
Commune:	Collias
Nom du dessin:	Plan d'implantation
Auteur:	SAB

Date:	Echelle:	Format:	Version:	Coords:
21/08/2026	1:1500	A3	01	Lambert 93

melvan PRODUCTEUR ENR

Melvan
Agence d'Avignon
120 Rue Jean-Marie Tjibaou
84000 Avignon