


CONFIDENTIEL : Ce document est la propriété de VMH Energies et ne peut être reproduit et communiqué sans autorisation préalable
CONFIDENTIAL: This document is the property of VMH Energies, and may not be reproduced and communicated without prior authorization

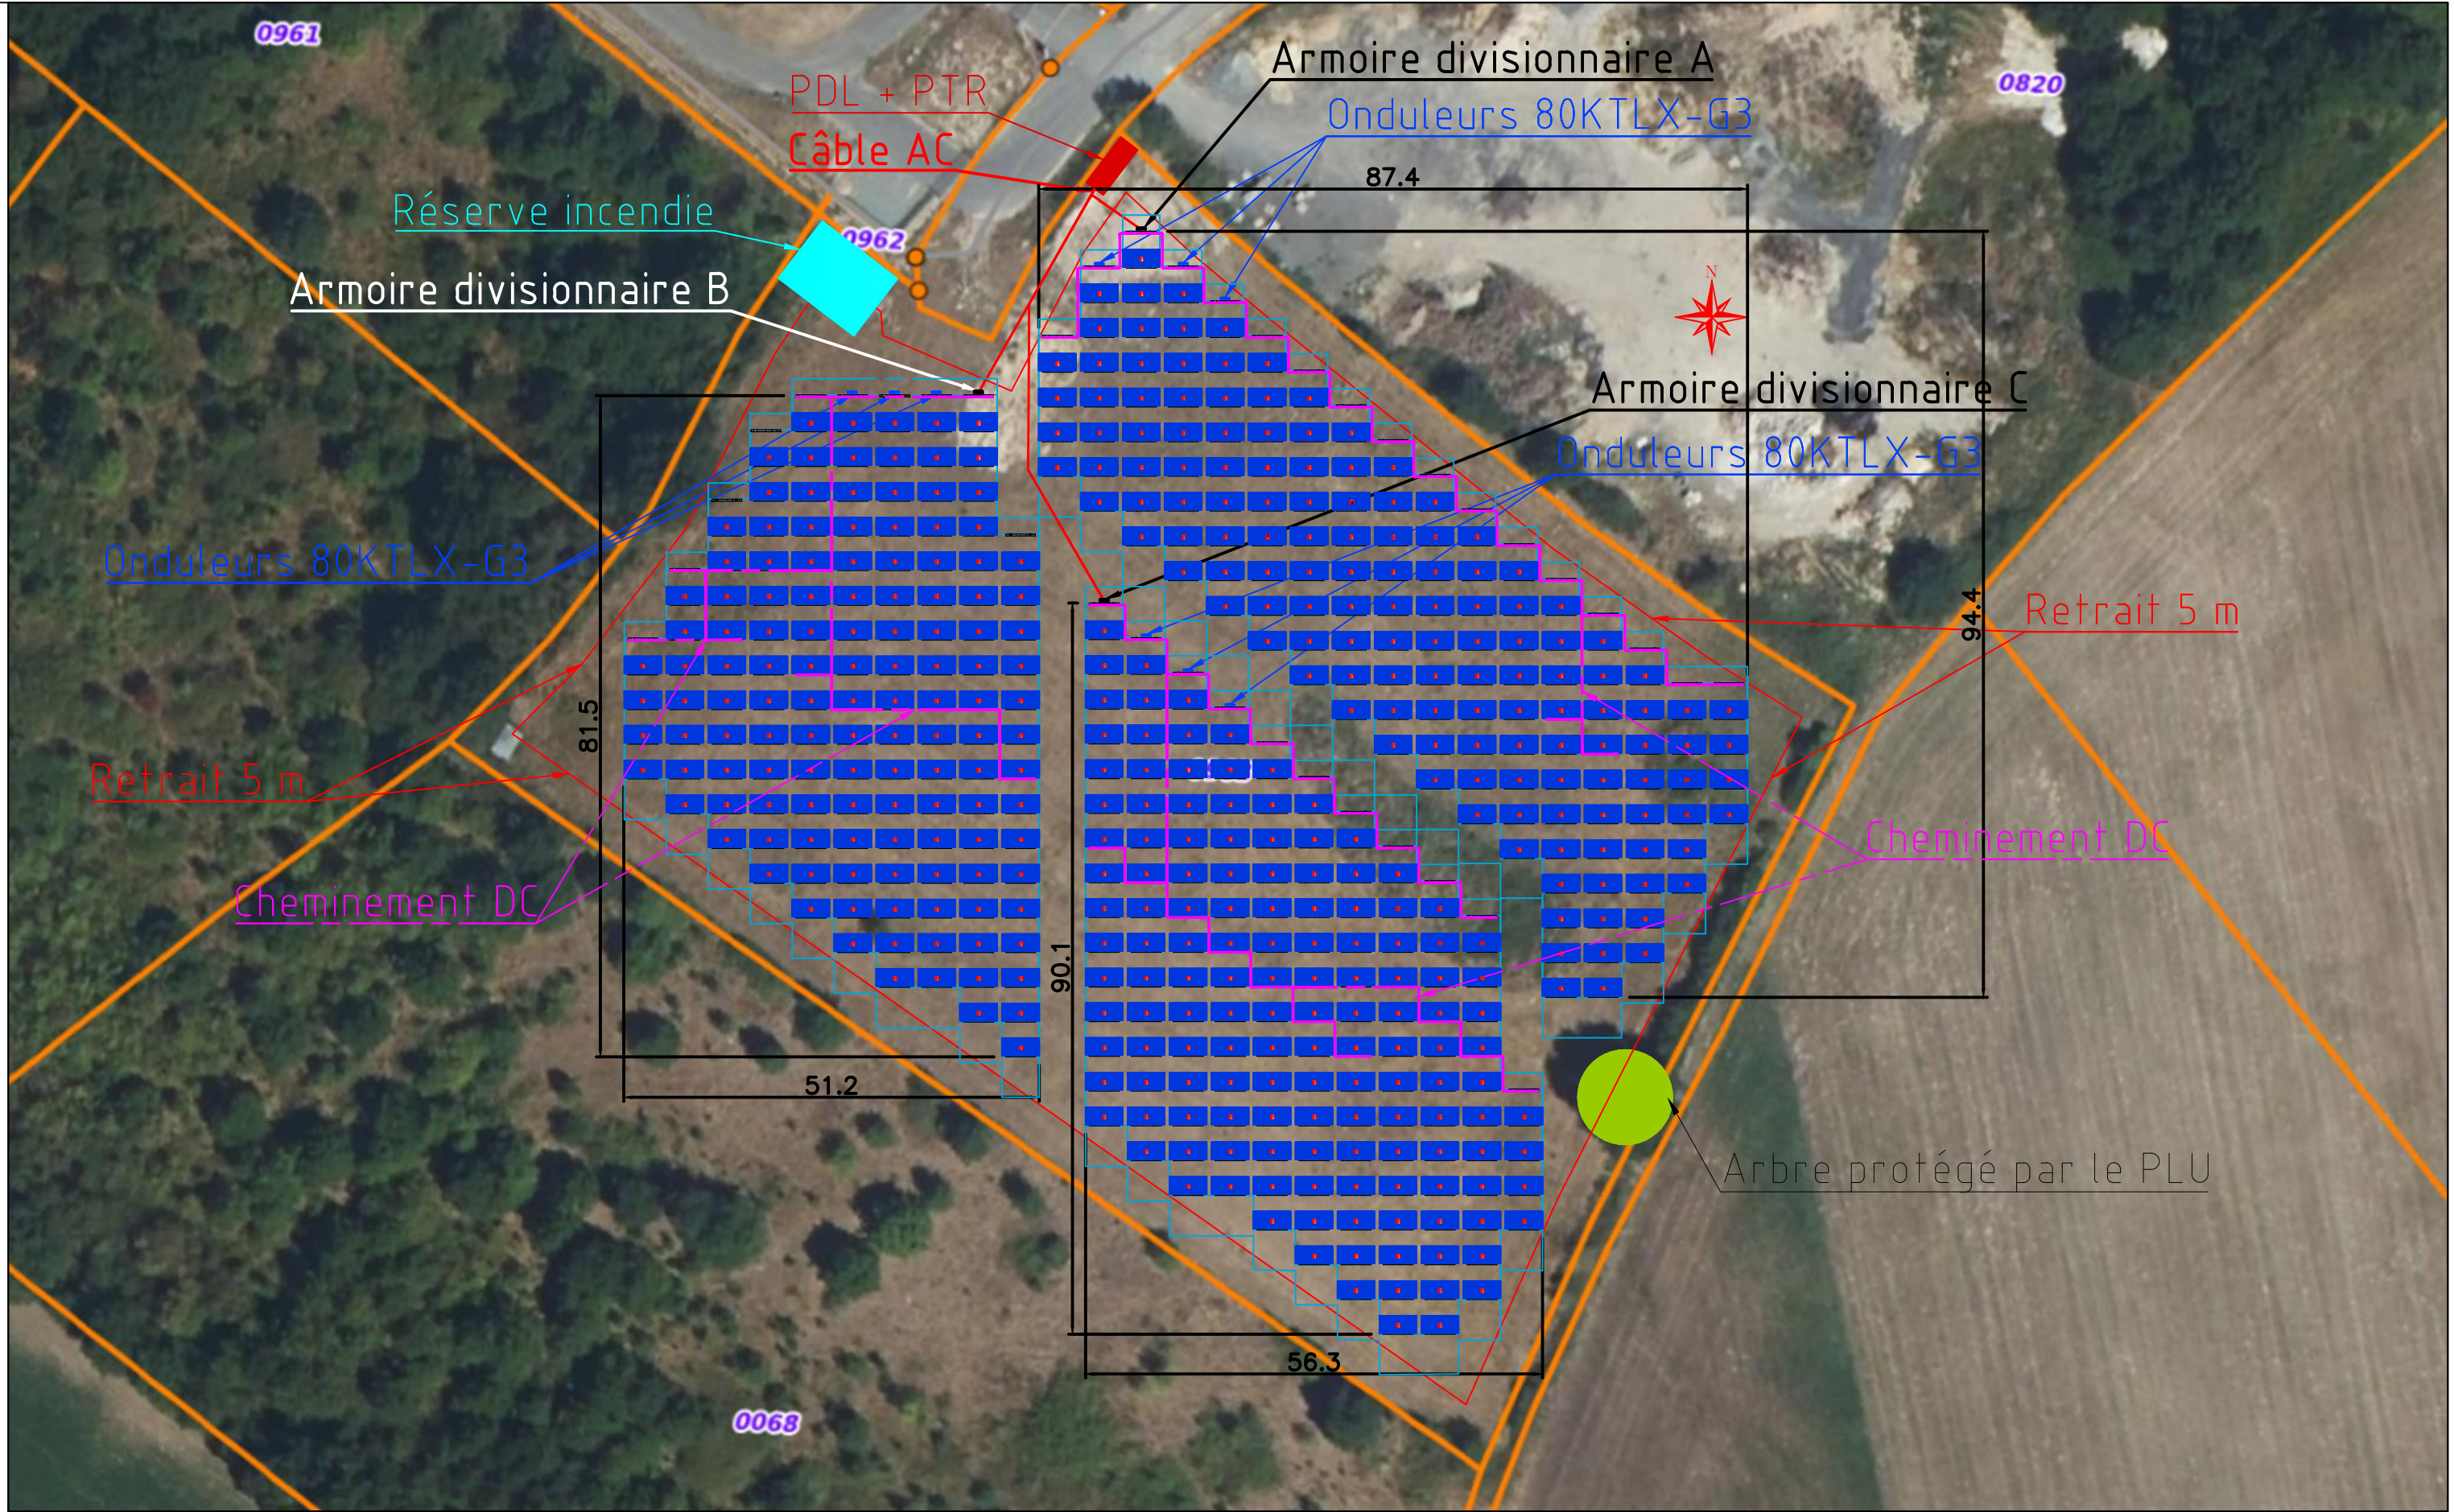

Puissance crête totale : 961,40 kWc
Onduleurs : SOFAR 9 x 80KTLX-G3 (1672 modules 575 Wc bifaciaux)
Configuration : 4C4V + 1C6V + 2C7V + 11C9V + 1C10V + 2C11V + 1C12V + 2C13V + 5C14V + 5C15V + 1C16V + 2C17V + 1C18V
Productible PVGIS incluant l'auto-ombrage : 1213 kWh/kWc - Orientation 0°

VMH ENERGIES	VMH Energies		N° Plan : 24160-01	Rev : E
	www.vmhenergies.com tél. 06-24-06-00-36 8, Rue André Boule - 86100 Châtelleraut - France		Date révision : 20/01/2025	
	Le Lude (72)		Auteur : Y. TANGUY	
	Vue d'ensemble		Ech. : 1:750	
		-/-		