


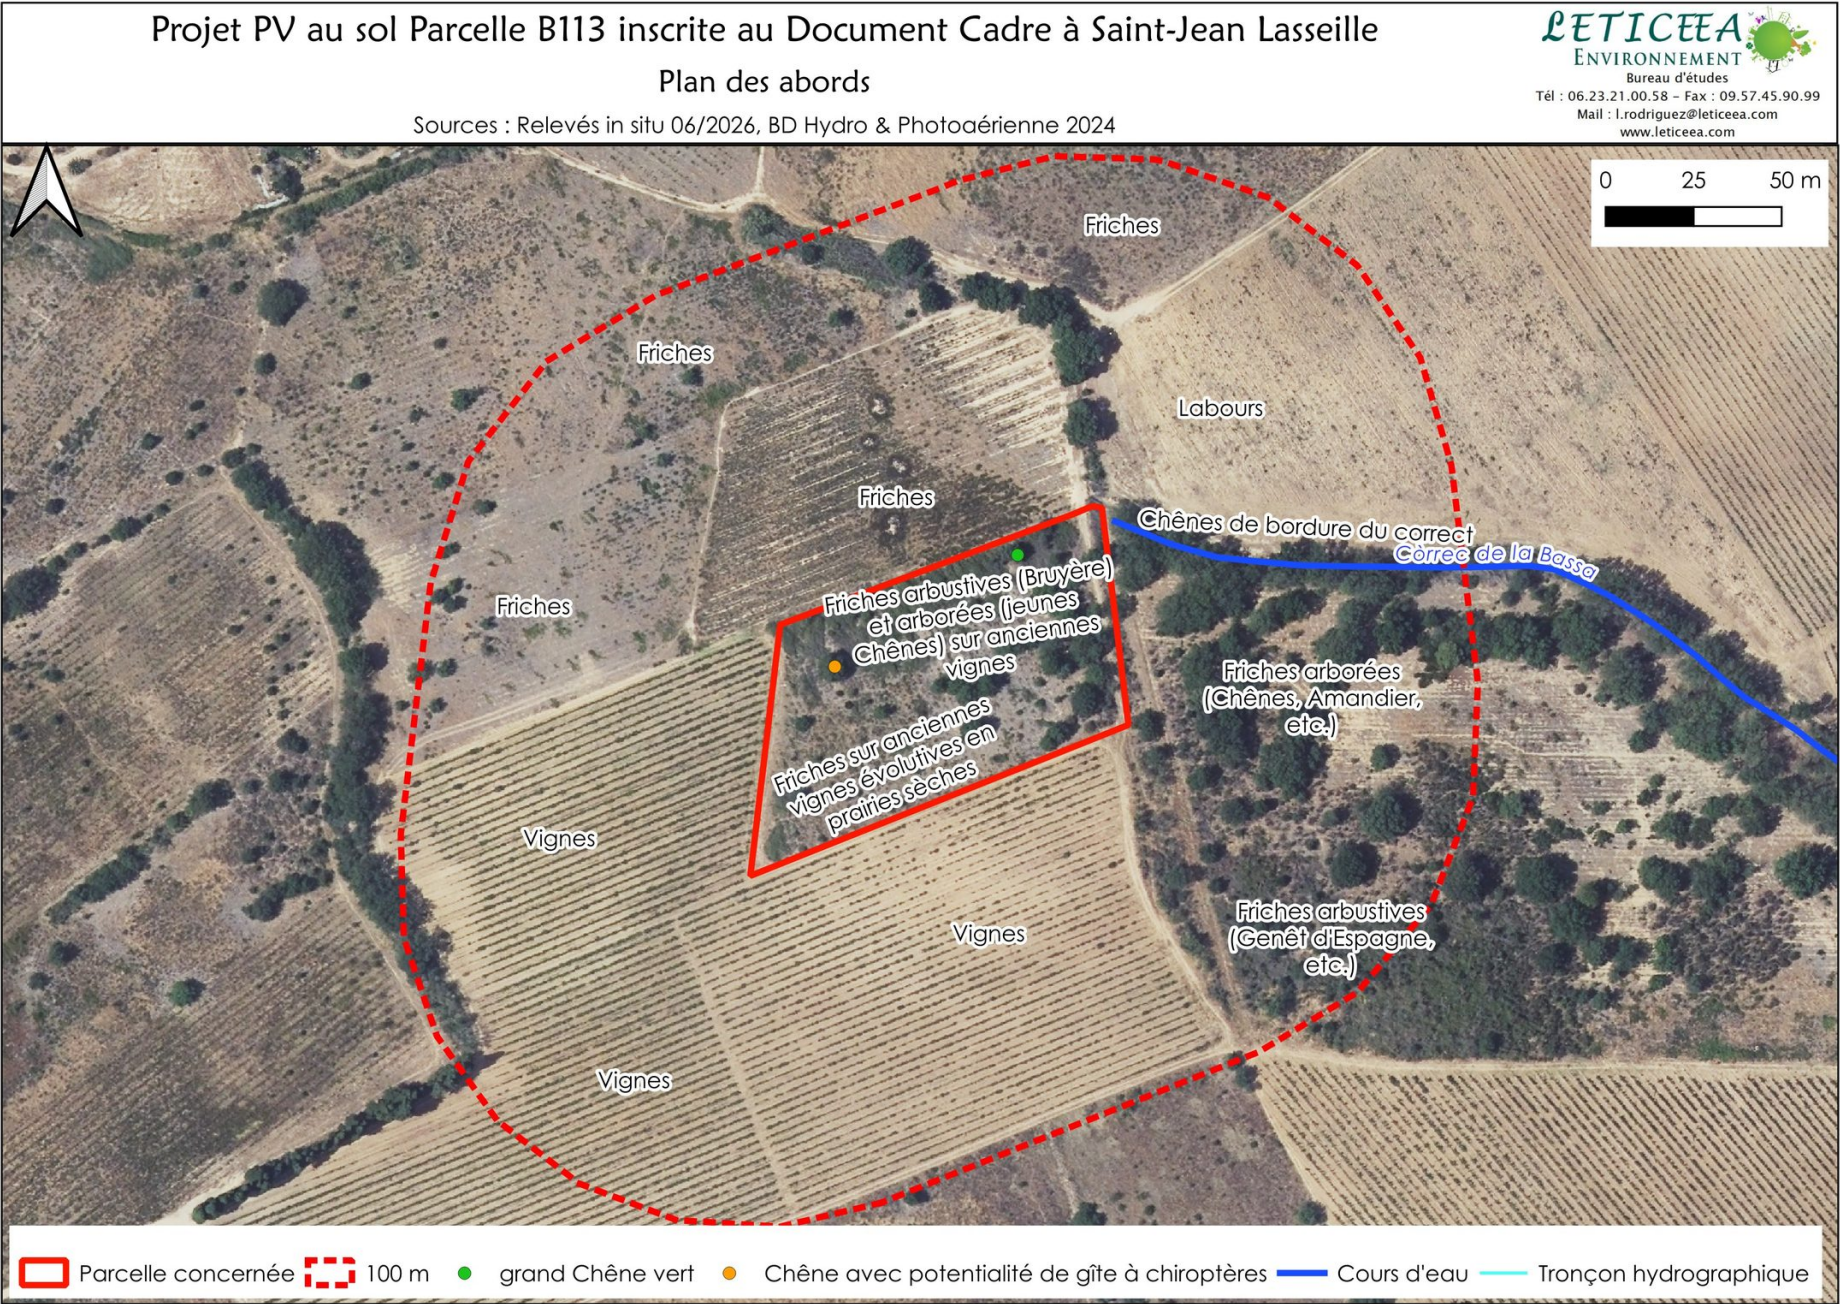

Plan des abords du projet dans un rayon supérieur à 100 m (1/1 800)