

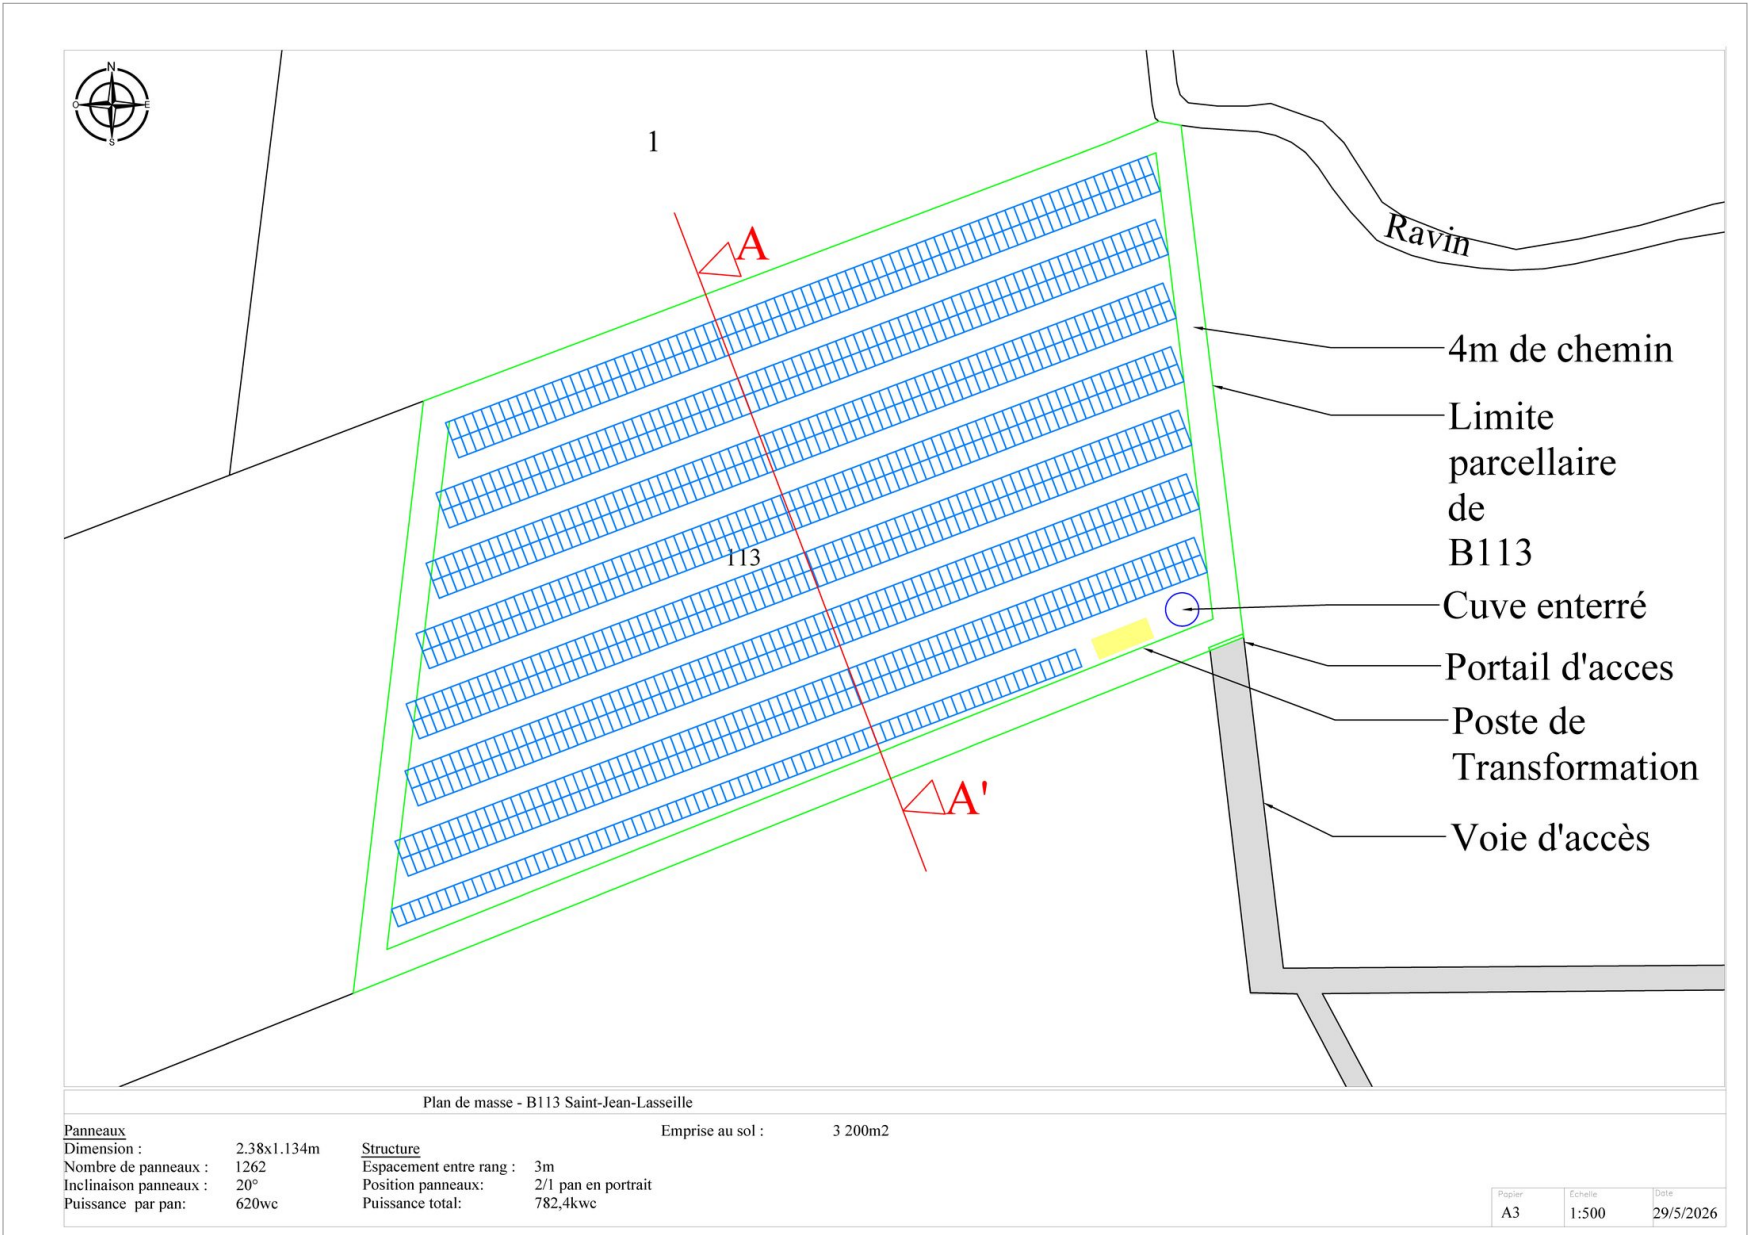


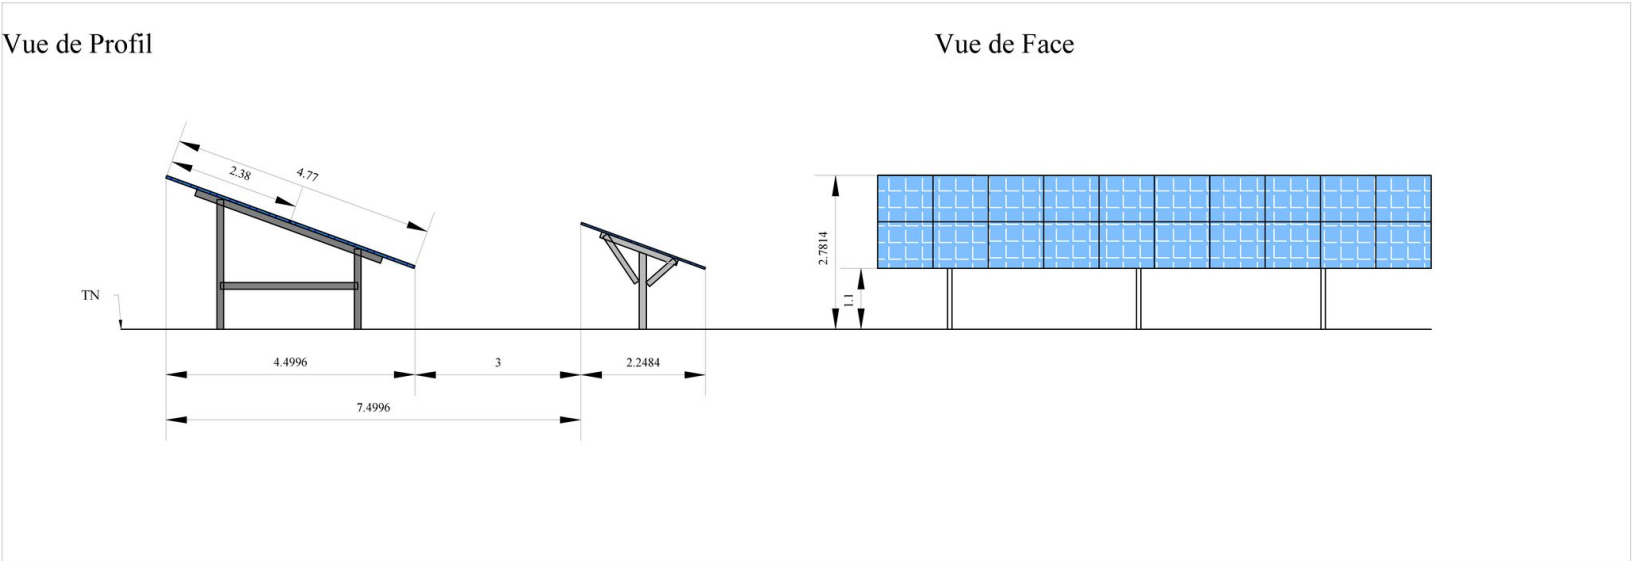

Plan de masse – 1 262 modules, 782,44 kWc, emprise au sol de 3 200 m² (1/500)

Plan de Coupe

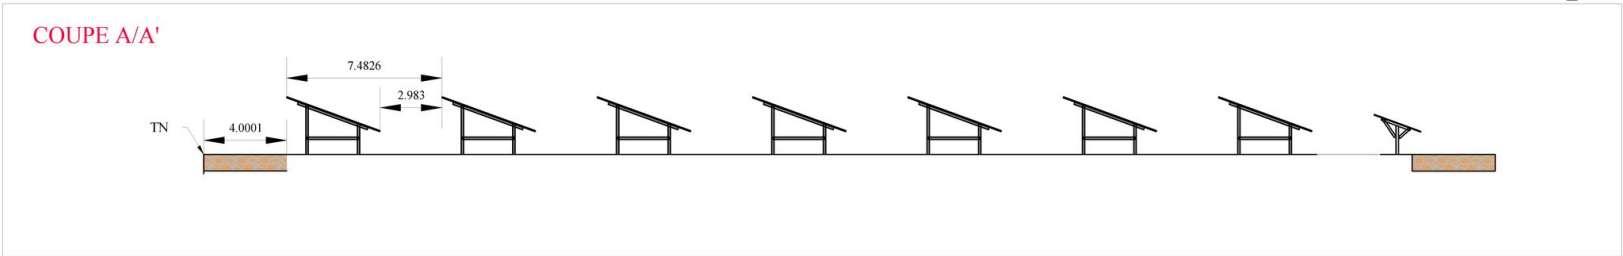

Dimension panneaux:	2.38x1.13	Échelle :	1:75
2 panneaux portrait		Structure	
Projet		2/1 panneaux portrait	
Puissance total du projet	782,44kwc	Point le plus haut	2.78m
Nombre de panneaux	1262	Point le bas	1.10m
		Angle d'inclinaison des panneaux	20°SUD
		Entraxe de rangées	7.50

Coupe A/A', vue de profil et vue de face – hauteurs de 1,10 m à 2,78 m



Insertion satellite du projet sur la parcelle B 113 (1/500)



Tracé du raccordement souterrain – environ 940 ml sous voies existantes