BRIEDA
PAYSAGISTE CONCEPTEUR

DOYLAN BRIEDA
Petit Pey, 47350 ESCASSEFORT
Tel : 06 84 94 84 66
Mail : brieda.paysage@outlook.fr
Site : doylan-brieda-paysage.jimdosite.com

Maîtrise d’ouvrage:

FAMILLE DARRIEUTORD

Ouvrage:

PROJET D’OMBRIÈRES PHOTOVOLTAIQUE, EAUZE (32)

sur une surface totale d’environ 85 790 m²

Date:

25/11/2024

Le présent document se limite à une démarche administrative d’étude et ne peut en aucun cas servir à l’execution des travaux

UNITÉ PAYSAGÈRE DANS LAQUELLE LE PROJET S'INSÈRE :

D'après l'Atlas des payasges du Gers, l'unité paysagère dans laquelle s'insère le projet correspond au Bas-Armagnac ou Armagnac Noir, à l'extrémité Nord-Ouest du Département :

- ARMAGNAC, parce que terroir viticole historique, terre de prédilection pour l'élaboration des «eaux de vie d'Armagnac», produit emblématique, «synthèse écologique» du terroir.
- BAS par ses faibles altitudes, son relief atténué aux molles ondulations, ses horizons confinés.
- NOIR enfin, par les sombres frondaisons des masses boisées qui ferment l'horizon et couvrent une large partie du territoire (17%) ; une végétation abondante et vigoureuse, robuste qui bénéficie d'un climat océanique.

C'est un vaste plateau qui s'incline et s'élargit progressivement du Sud-Est au Nord-Ouest, découpé par une série de cours d'eau. Aux marges (Eauzan, Pays d'Aignan), il offre des paysages de hautes-vallées, dominées par une polyculture-viticole, auxquels se substituent peu à peu des paysages plus monotones, confinés de larges plaines vouées au maïs et bordées de part et d'autres de petits coteaux et plateaux viticoles. C'est un relief doux dans l'ensemble mais incisé dans le détail.



IMPLANTATION DU PROJET DANS LE PAYSAGE DE PROXIMITÉ :

La maîtrise d'ouvrage souhaite réaliser un projet d'ombrières photovoltaiques d'environ 8 ha sur un terrain qui se situe au Sud du bourg de EAUZE, à environ 5km de celui-ci. Le terrain d'étude se situe à proximité de la Route de Bascous. Cette route se situe à l'Ouest de la parcelle concernée par le projet.

Les limites immédiates du projet reflètent la proximité du territoire d'étude avec les paysages agricoles de cette unité paysagère par la présence de boisement à l'Ouest et à l'Est, de cultures de céréales au Nord, et d'un hippodrome au Sud. La parcelle concernée, aujourd'hui majoritairement support à la culture céréalière, est accessible directement par la route de Bascous.



BRIEDA
PAYSAGISTE CONCEPTEUR

BRIEDA Doylan
Petit Pey, 47350 ESCASSEFORT
Tel : 06 84 94 84 66
Mail : brieda.paysage@outlook.fr
Site : doylan-brieda-paysage.jimdosite.com

Ouvrage:
Projet d'ombrières photovoltaiques, EAUZE (32), sur une surface totale d'environ 85 790 m².

Maîtrise d'ouvrage:
FAMILLE DARRIEUTORD


Titre: **NOTICE DECRIVANT LE TERRAIN ET LE PROJET D'AMENAGEMENT PREVU**

Date: 25/11/2024

Echelle:

Le présent document se limite à une démarche administrative d'étude et ne peut en aucun cas servir à l'execution des travaux

LOCALISATION DU PROJET AGRIVOLTAIQUE

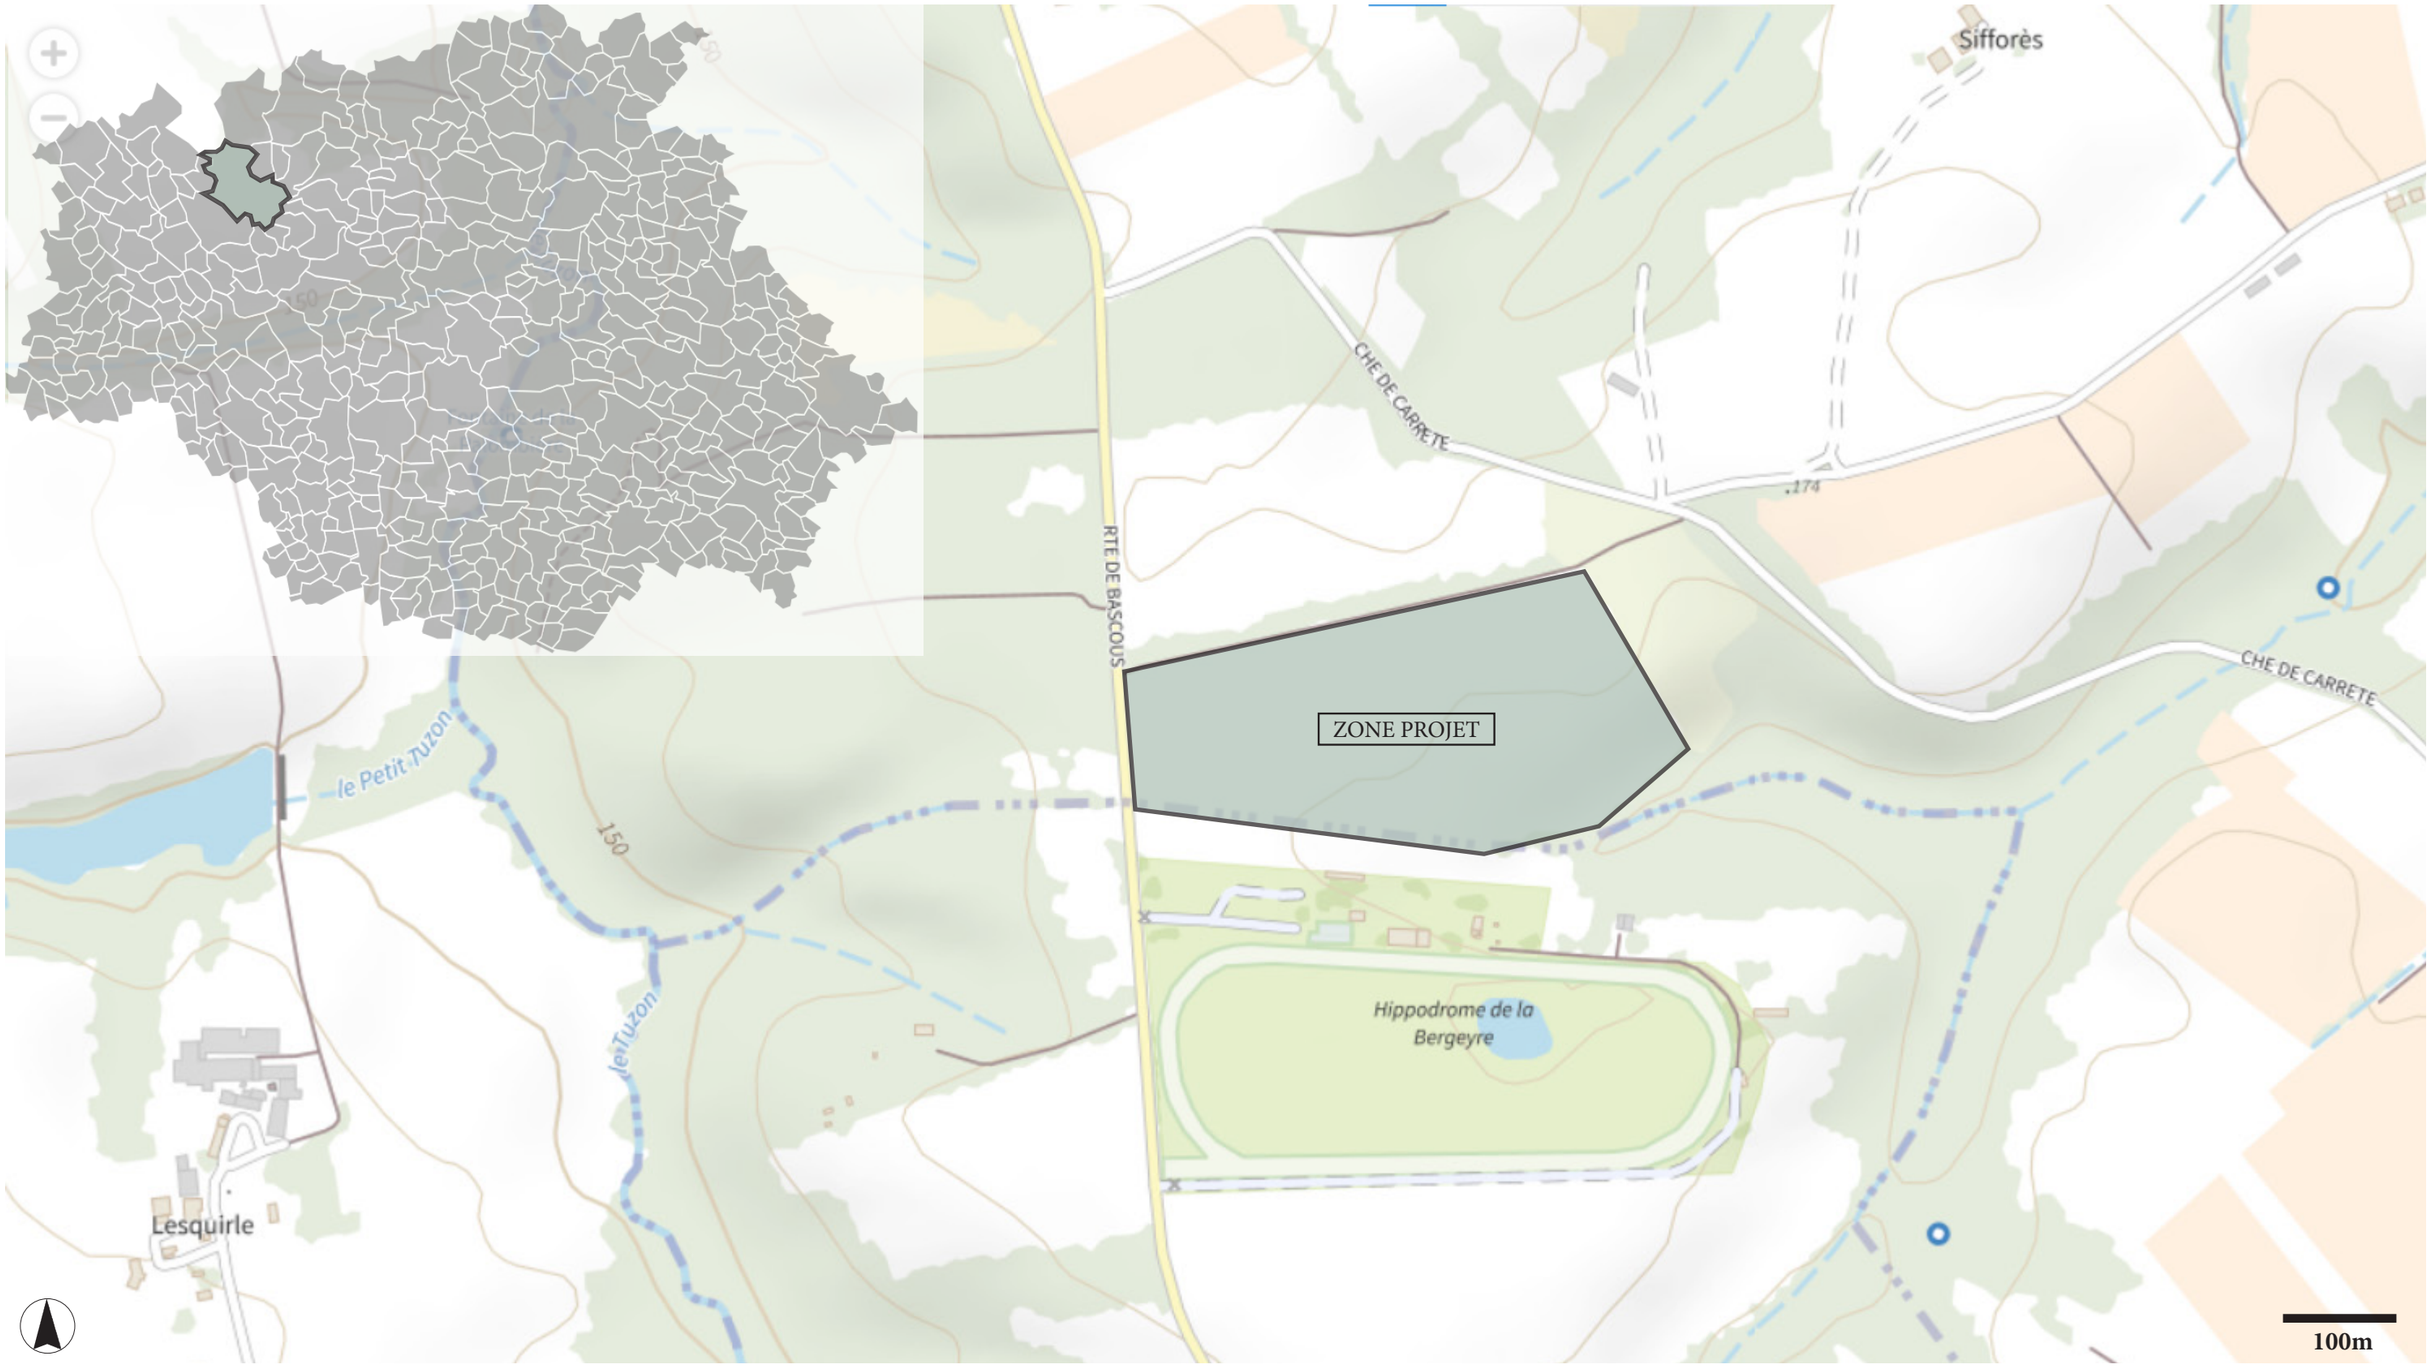

BRIEDA
PAYSAGISTE CONCEPTEUR

BRIEDA Doylan
Petit Pey, 47350 ESCASSEFORT
Tel : 06 84 94 84 66
Mail : brieda.paysage@outlook.fr
Site : doylan-brieda-paysage.jimdosite.com

Ouvrage:
Projet d'ombrières photovoltaiques, EAUZE (32), sur une surface totale d'environ 85 790 m².

Maîtrise d'ouvrage:
FAMILLE DARRIEUTORD


Titre: **PRÉ-DIAGNOSTIC VOLET PAYSAGER**

Date: 25/11/2024

Echelle:

Le présent document se limite à une démarche administrative d'étude et ne peut en aucun cas servir à l'execution des travaux

CARACTÉRISTIQUES DU SITE ET PRINCIPALES THÉMATIQUES LIÉES AU VOLET PAYSAGER DE L'ÉTUDE

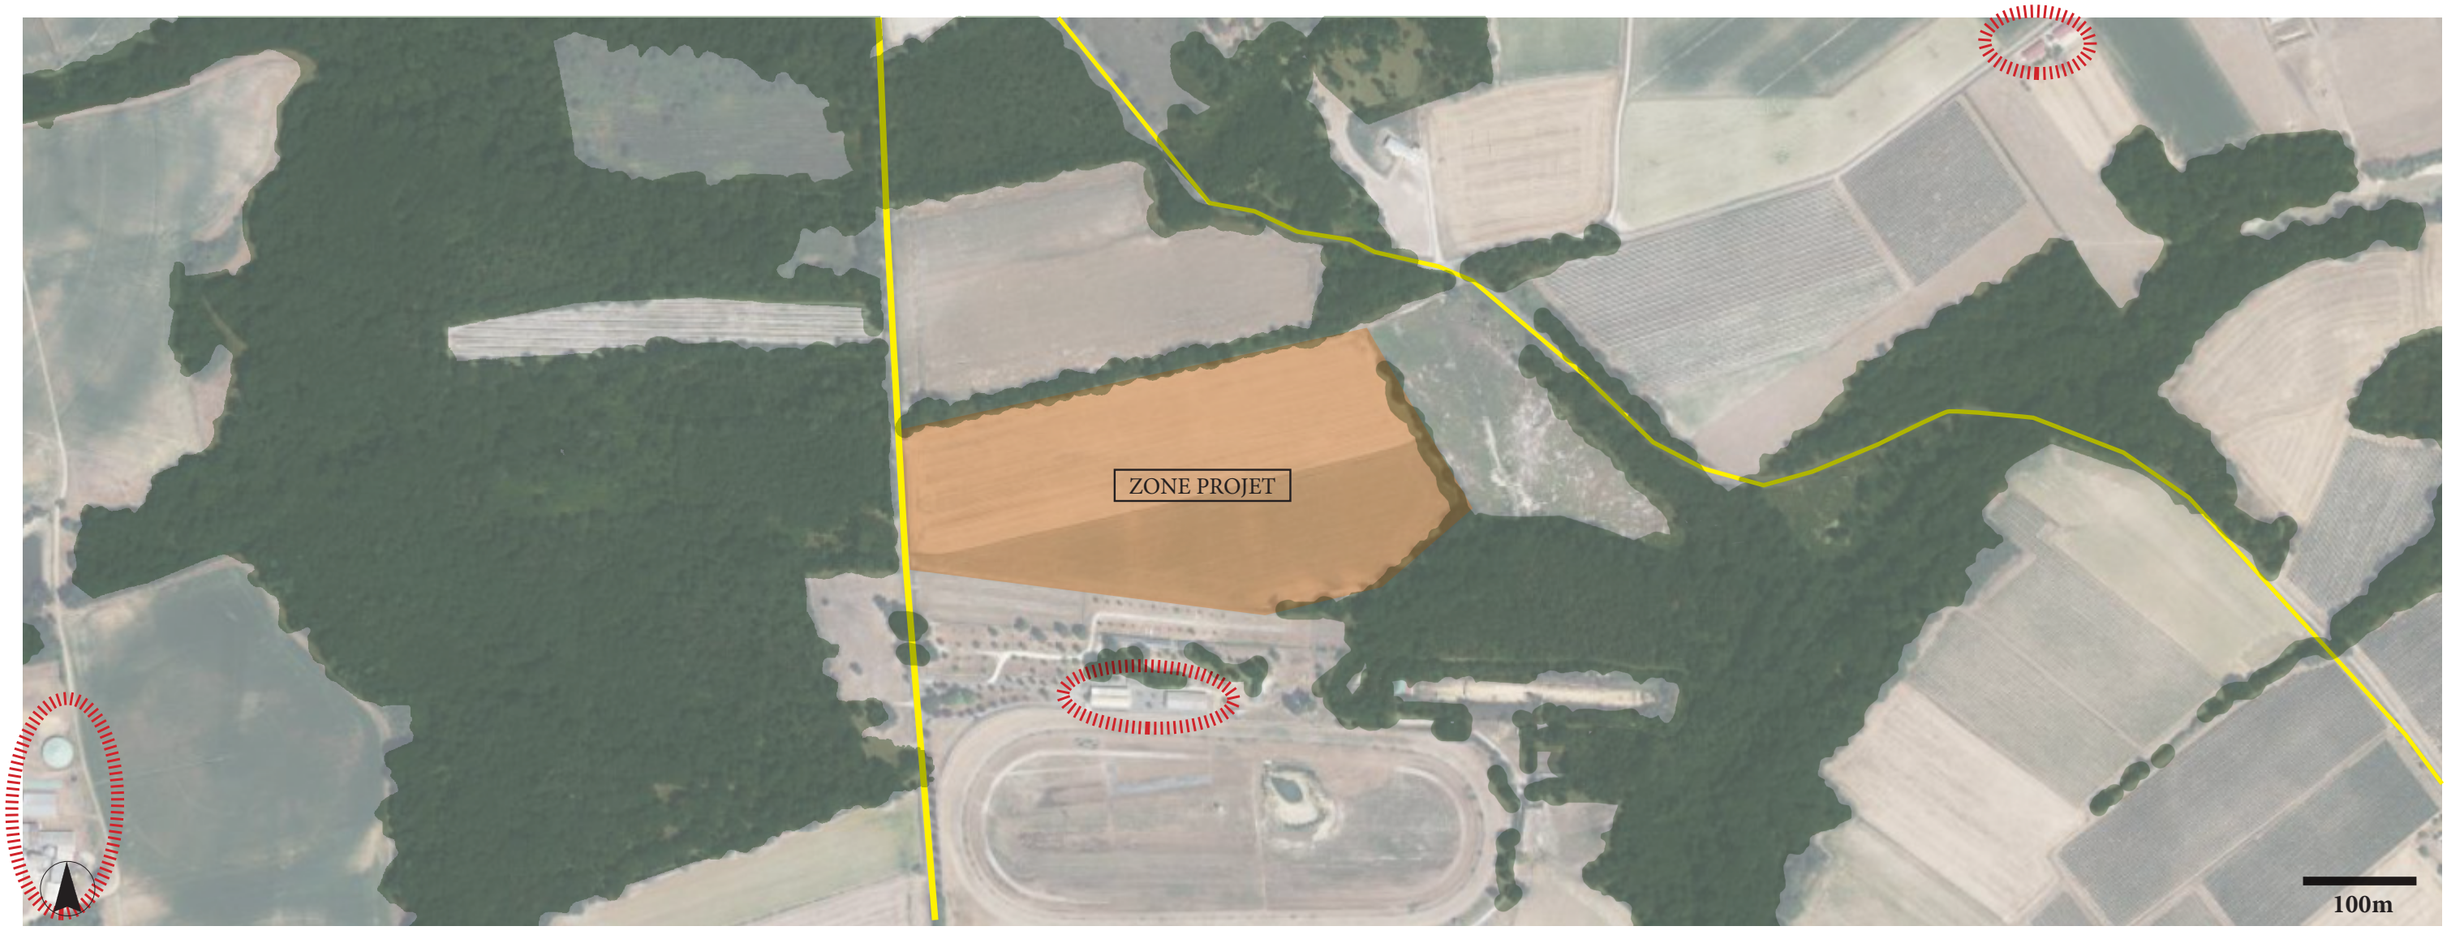



Zone potentielle d'implantation du projet agrivoltaique

Végétation existante à proximité du projet

Proximité de routes

Proximité d'habitations

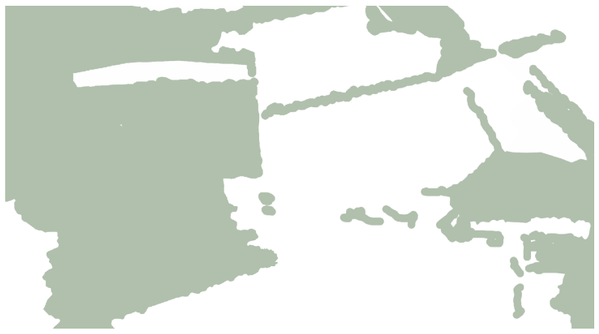

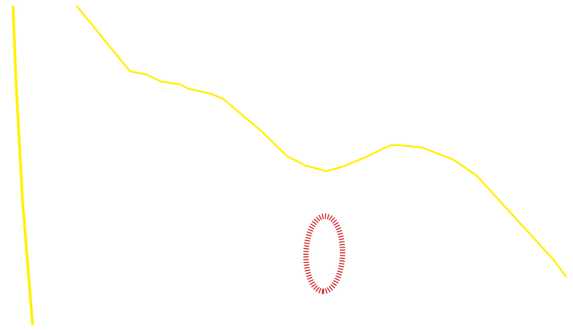



BRIEDA
PAYSAGISTE CONCEPTEUR

BRIEDA Doylan
Petit Pey, 47350 ESCASSEFORT
Tel : 06 84 94 84 66
Mail : brieda.paysage@outlook.fr
Site : doylan-brieda-paysage.jimdosite.com

Ouvrage:
Projet d'ombrières photovoltaiques, EAUZE (32), sur une surface totale d'environ 85 790 m².

Maîtrise d'ouvrage:
FAMILLE DARRIEUTORD


Titre:
PRÉ-DIAGNOSTIC VOLET PAYSAGER


Date:
25/11/2024

Echelle:

Le présent document se limite à une démarche administrative d'étude et ne peut en aucun cas servir à l'execution des travaux

PROFILS REPRENANT LES CARACTÉRISTIQUES DU SITE ET PRINCIPALES THÉMATIQUES LIÉES AU VOLET PAYSAGER DE L'ÉTUDE

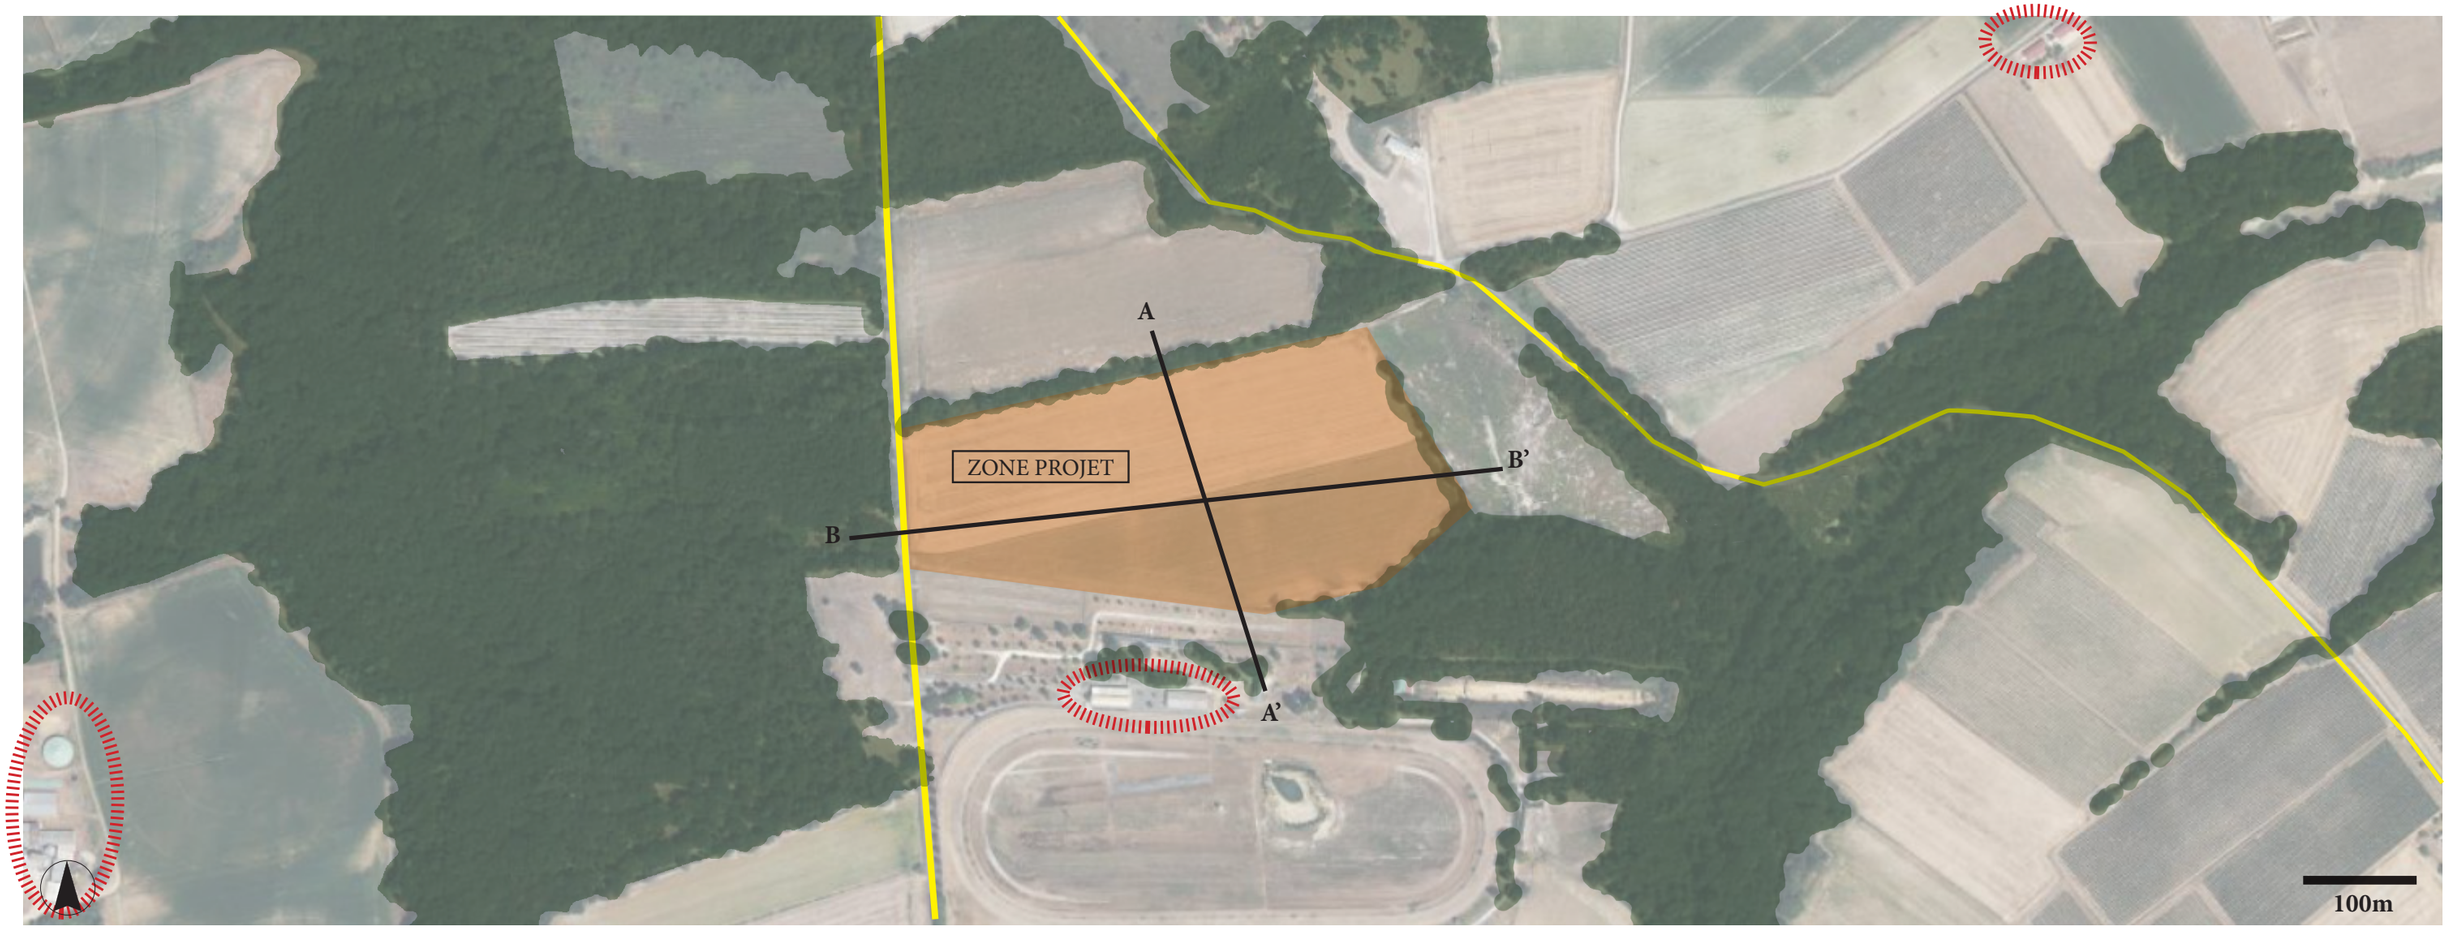

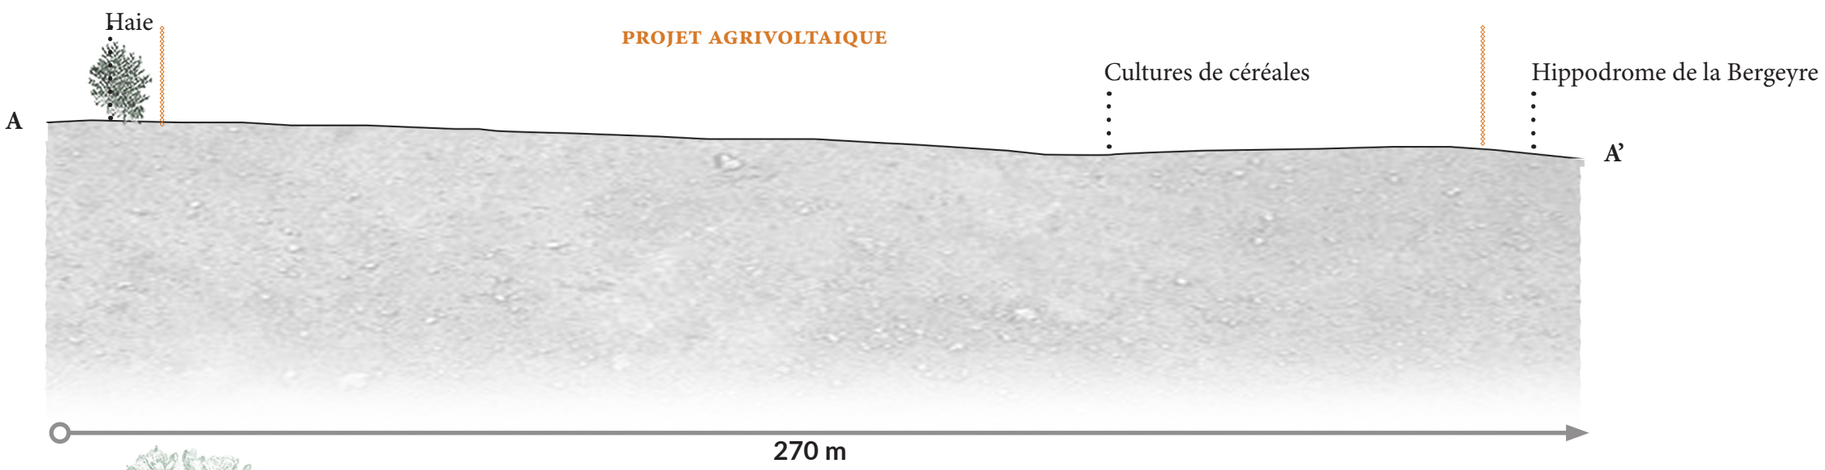

BRIEDA
PAYSAGISTE CONCEPTEUR

BRIEDA Doylan
Petit Pey, 47350 ESCASSEFORT
Tel : 06 84 94 84 66
Mail : brieda.paysage@outlook.fr
Site : doylan-brieda-paysage.jimdosite.com


Ouvrage:
Projet d'ombrières photovoltaiques, EAUZE (32), sur une surface totale d'environ 85 790 m².


Maîtrise d'ouvrage:
FAMILLE DARRIEUTORD

Titre:
PRÉ-DIAGNOSTIC VOLET PAYSAGER

Date:	Echelle:	
25/11/2024	1/1000	Le présent document se limite à une démarche administrative d'étude et ne peut en aucun cas servir à l'execution des travaux

PROFILS REPRENANT LES CARACTÉRISTIQUES DU SITE ET PRINCIPALES THÉMATIQUES LIÉES AU VOLET PAYSAGER DE L'ÉTUDE

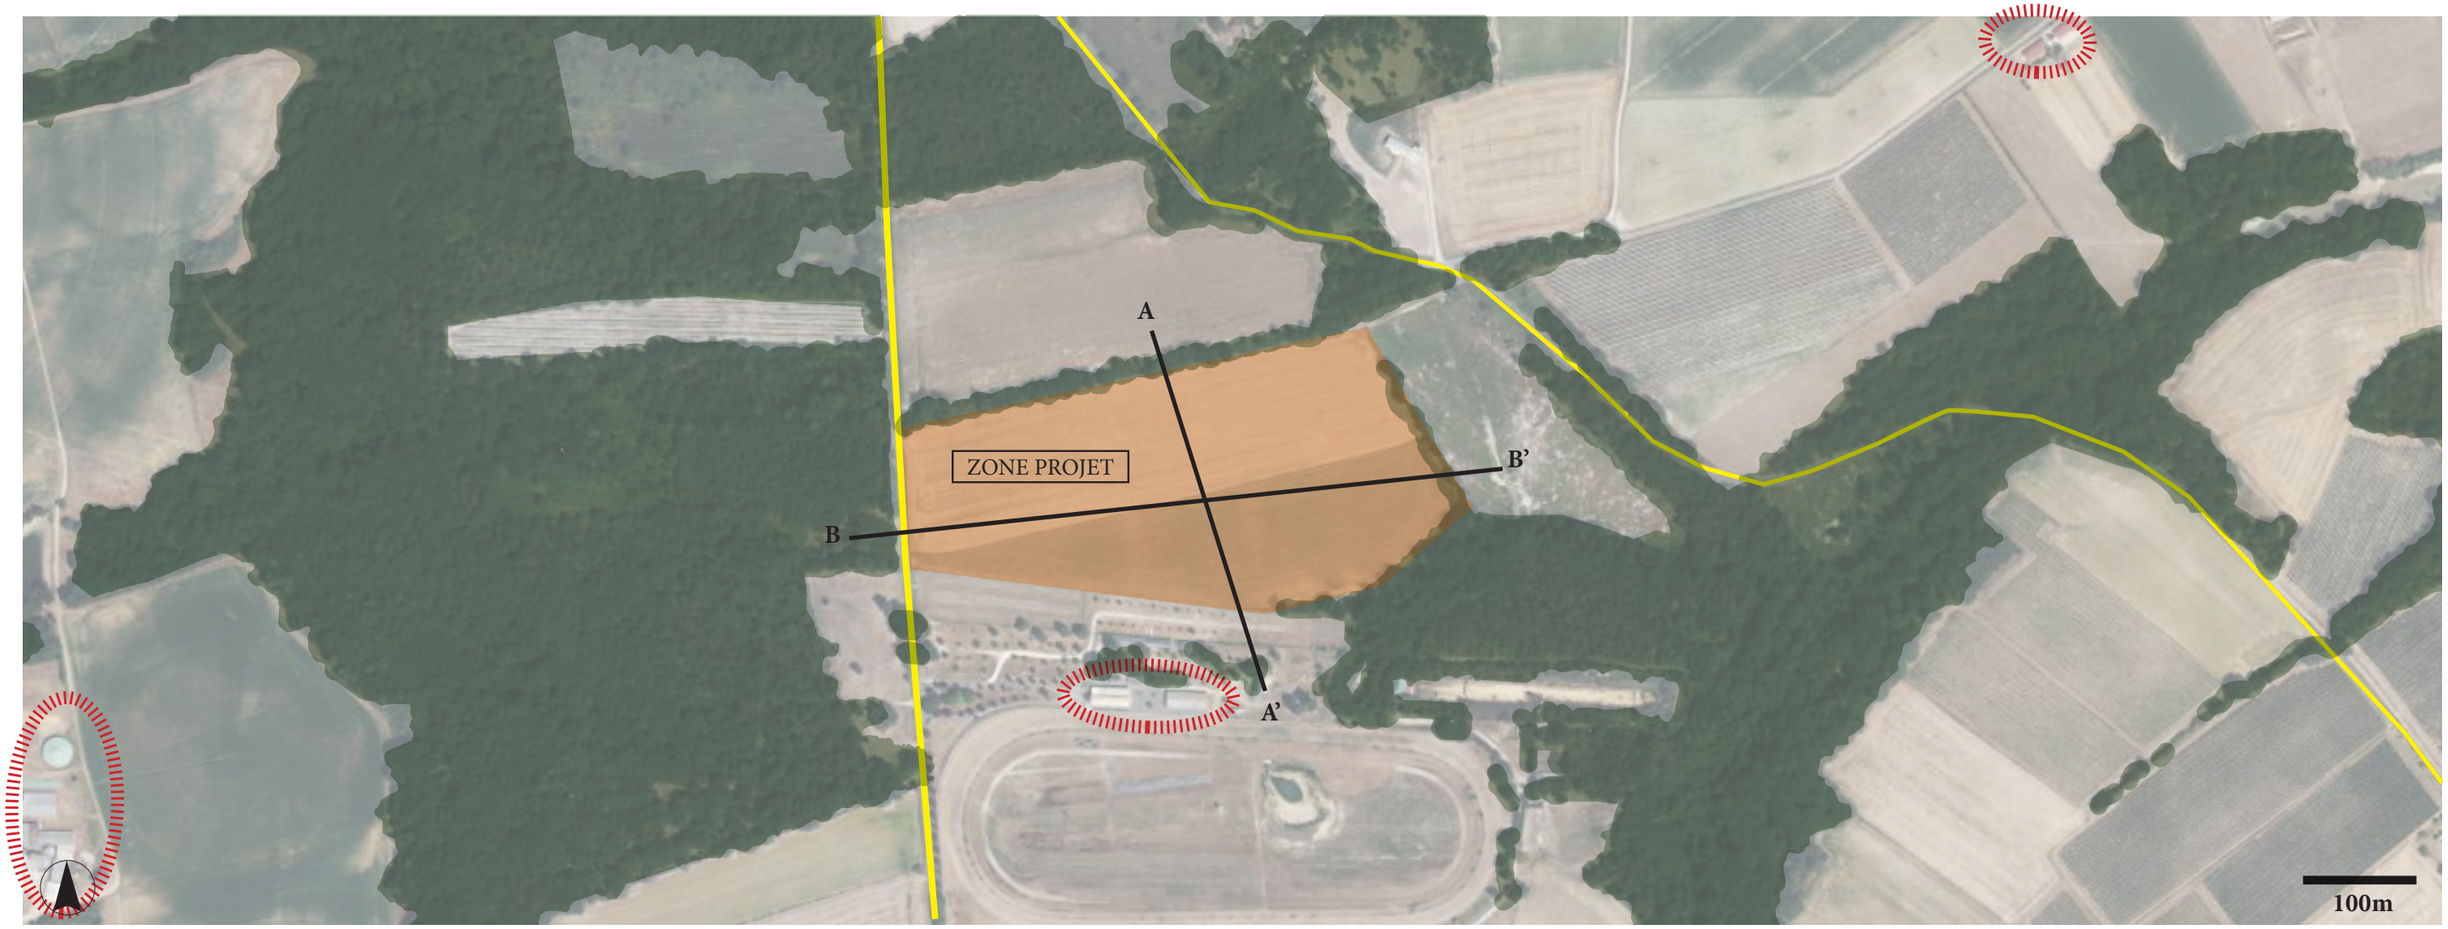

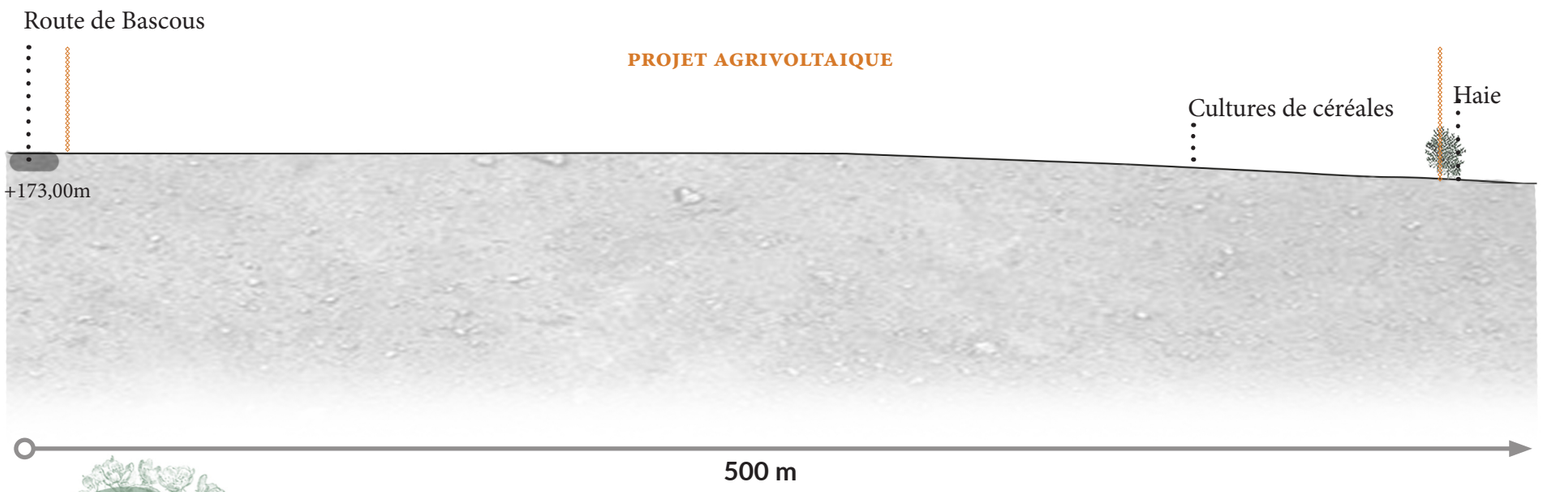

BRIEDA
PAYSAGISTE CONCEPTEUR

BRIEDA Doylan
Petit Pey, 47350 ESCASSEFORT
Tel : 06 84 94 84 66
Mail : brieda.paysage@outlook.fr
Site : doylan-brieda-paysage.jimdosite.com


Ouvrage:
Projet d'ombrières photovoltaiques, EAUZE (32), sur une surface totale d'environ 85 790 m².

Maîtrise d'ouvrage:
FAMILLE DARRIEUTORD

Titre:
PRÉ-DIAGNOSTIC VOLET PAYSAGER

Date:	Echelle:	
25/11/2024	1/2000	Le présent document se limite à une démarche administrative d'étude et ne peut en aucun cas servir à l'execution des travaux

PHOTOGRAPHIES PERMETTANT DE SITUER LE TERRAIN DANS L'ENVIRONNEMENT PROCHE

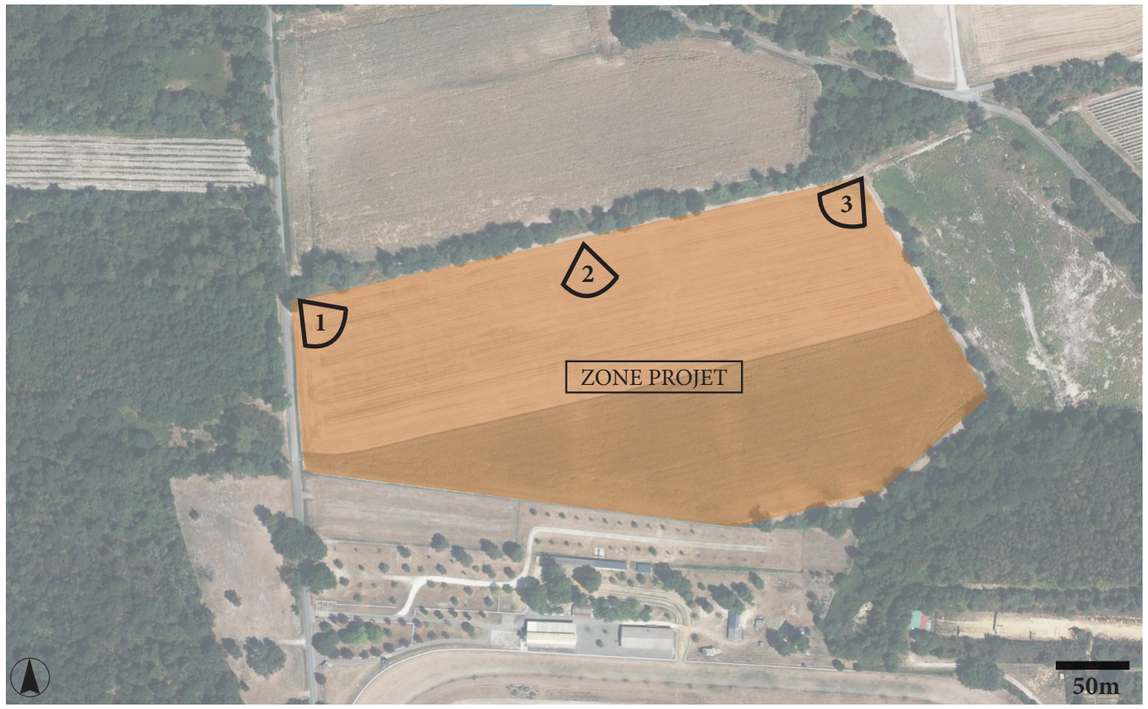







BRIEDA
PAYSAGISTE CONCEPTEUR

BRIEDA Doylan
Petit Pey, 47350 ESCASSEFORT
Tel : 06 84 94 84 66
Mail : brieda.paysage@outlook.fr
Site : doylan-brieda-paysage.jimdosite.com

Ouvrage:
Projet d'ombrières photovoltaiques, EAUZE (32), sur une surface totale d'environ 85 790 m².

Maîtrise d'ouvrage:
FAMILLE DARRIEUTORD


Titre: **PHOTOGRAPHIES PERMETTANT DE SITUER LE TERRAIN DANS L'ENVIRONNEMENT PROCHE**

Date: 25/11/2024

Echelle: -

Le présent document se limite à une démarche administrative d'étude et ne peut en aucun cas servir à l'execution des travaux

PHOTOGRAPHIES PERMETTANT DE SITUER LE TERRAIN DANS L'ENVIRONNEMENT PROCHE

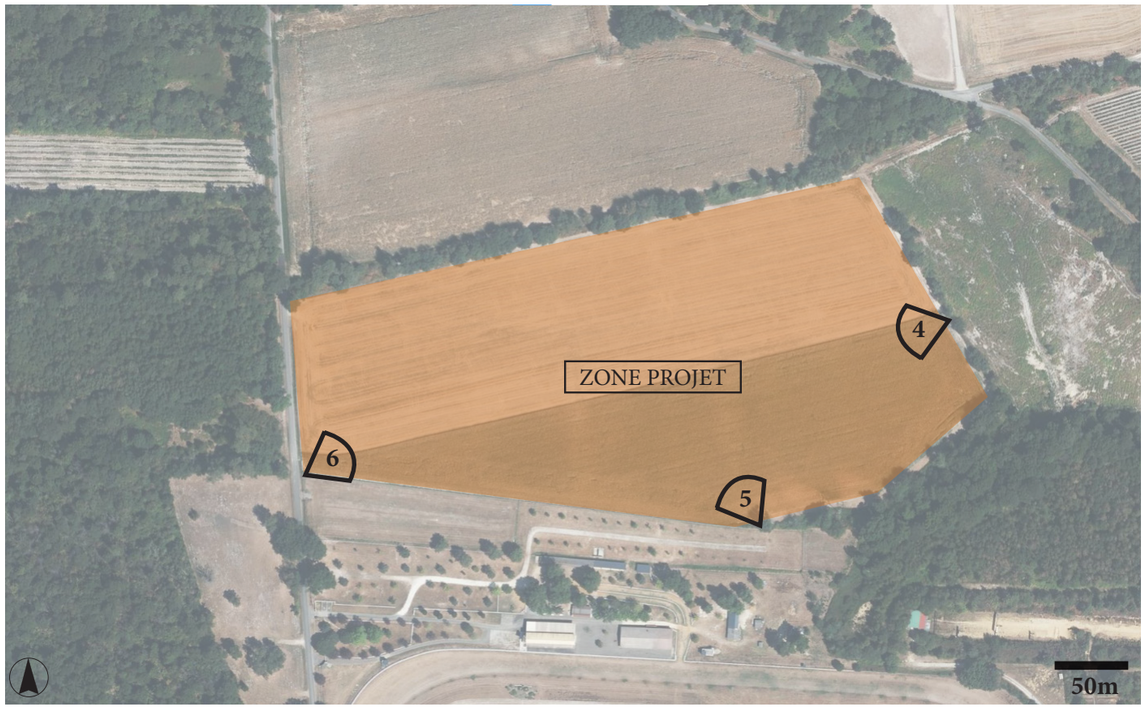


4


5


6

BRIEDA
PAYSAGISTE CONCEPTEUR

BRIEDA Doylan
Petit Pey, 47350 ESCASSEFORT
Tel : 06 84 94 84 66
Mail : brieda.paysage@outlook.fr
Site : doylan-brieda-paysage.jimdosite.com

Ouvrage:
Projet d'ombrières photovoltaiques, EAUZE (32), sur une surface totale d'environ 85 790 m².

Maîtrise d'ouvrage:
FAMILLE DARRIEUTORD


Titre: **PHOTOGRAPHIES PERMETTANT DE SITUER LE TERRAIN DANS L'ENVIRONNEMENT PROCHE**

Date: 25/11/2024

Echelle: -

Le présent document se limite à une démarche administrative d'étude et ne peut en aucun cas servir à l'execution des travaux

PHOTOGRAPHIES PERMETTANT DE SITUER LE TERRAIN DANS L'ENVIRONNEMENT LOINTAIN

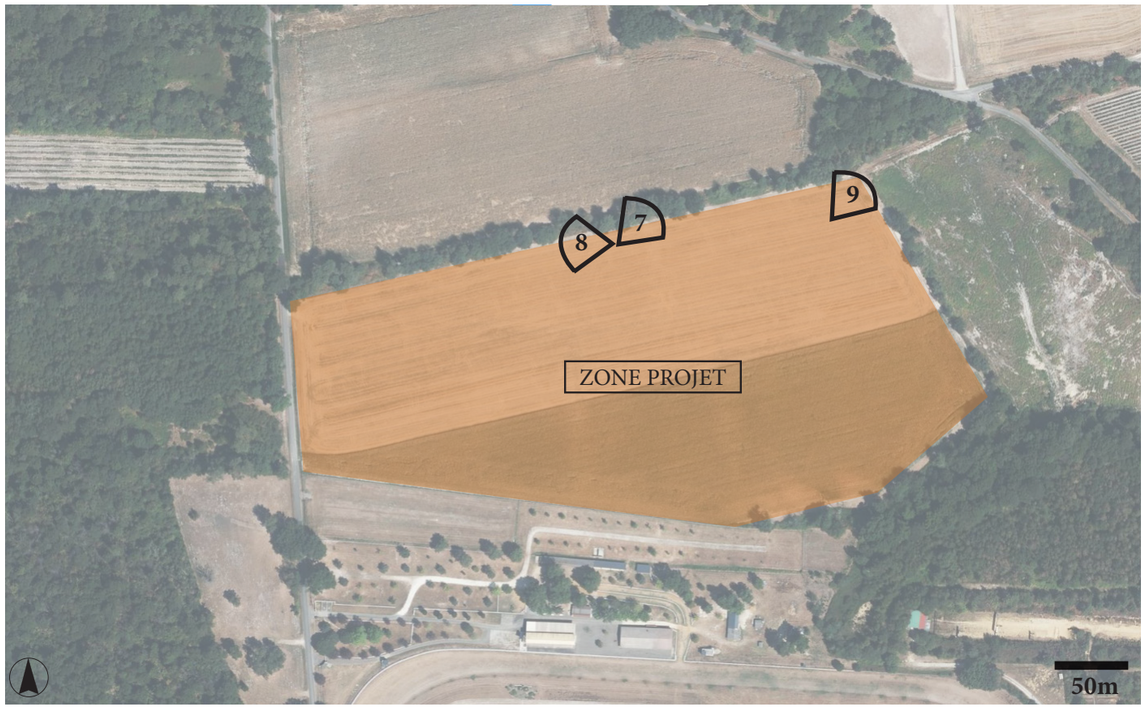


7


8


9

BRIEDA
PAYSAGISTE CONCEPTEUR

BRIEDA Doylan
Petit Pey, 47350 ESCASSEFORT
Tel : 06 84 94 84 66
Mail : brieda.paysage@outlook.fr
Site : doylan-brieda-paysage.jimdosite.com

Ouvrage:
Projet d'ombrières photovoltaiques, EAUZE (32), sur une surface totale d'environ 85 790 m².

Maîtrise d'ouvrage:
FAMILLE DARRIEUTORD


Titre: **PHOTOGRAPHIES PERMETTANT DE SITUER LE TERRAIN DANS L'ENVIRONNEMENT LOINTAIN**

Date: 25/11/2024

Echelle: -

Le présent document se limite à une démarche administrative d'étude et ne peut en aucun cas servir à l'execution des travaux

PHOTOGRAPHIES PERMETTANT DE SITUER LE TERRAIN DANS L'ENVIRONNEMENT LOINTAIN

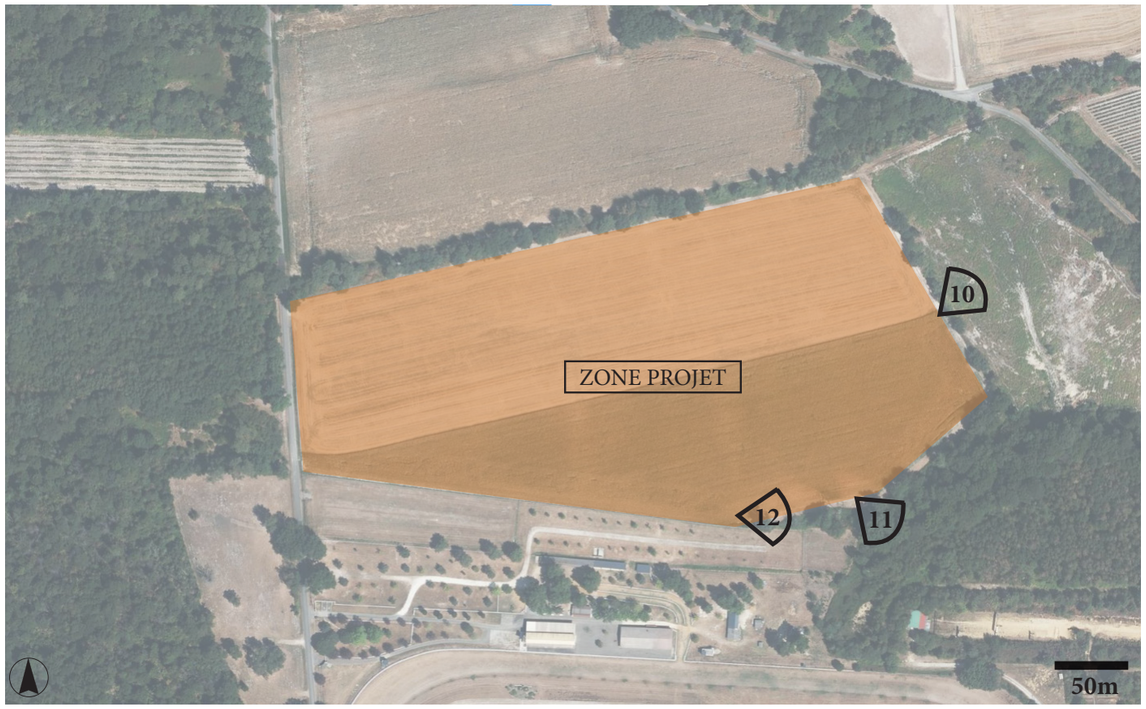


10


11


12

BRIEDA
PAYSAGISTE CONCEPTEUR

BRIEDA Doylan
Petit Pey, 47350 ESCASSEFORT
Tel : 06 84 94 84 66
Mail : brieda.paysage@outlook.fr
Site : doylan-brieda-paysage.jimdosite.com

Ouvrage:
Projet d'ombrières photovoltaiques, EAUZE (32), sur une surface totale d'environ 85 790 m².

Maîtrise d'ouvrage:
FAMILLE DARRIEUTORD


Titre: **PHOTOGRAPHIES PERMETTANT DE SITUER LE TERRAIN DANS L'ENVIRONNEMENT LOINTAIN**

Date: 25/11/2024

Echelle: -

Le présent document se limite à une démarche administrative d'étude et ne peut en aucun cas servir à l'execution des travaux

PHOTOGRAPHIES PERMETTANT DE SITUER LE TERRAIN DANS L'ENVIRONNEMENT LOINTAIN

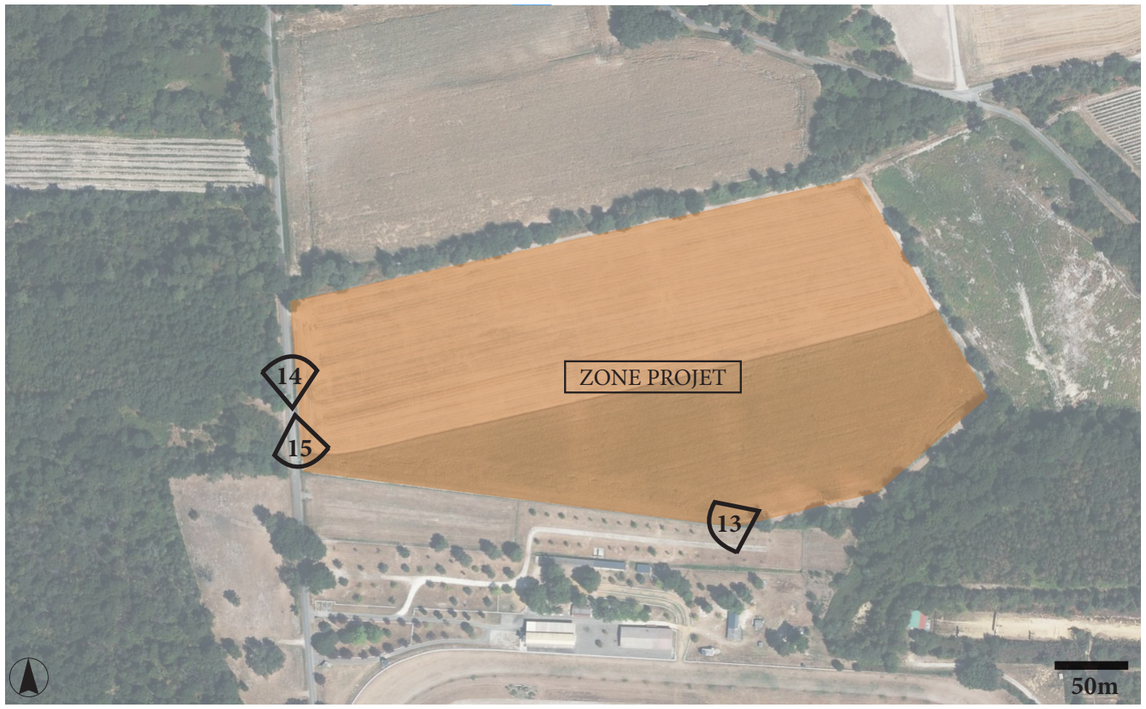


13


14


15

BRIEDA
PAYSAGISTE CONCEPTEUR

BRIEDA Doylan
Petit Pey, 47350 ESCASSEFORT
Tel : 06 84 94 84 66
Mail : brieda.paysage@outlook.fr
Site : doylan-brieda-paysage.jimdosite.com

Ouvrage:
Projet d'ombrières photovoltaiques, EAUZE (32), sur une surface totale d'environ 85 790 m².

Maîtrise d'ouvrage:
FAMILLE DARRIEUTORD

Titre: **PHOTOGRAPHIES PERMETTANT DE SITUER LE TERRAIN DANS L'ENVIRONNEMENT LOINTAIN**

Date: 25/11/2024

Echelle: -

Le présent document se limite à une démarche administrative d'étude et ne peut en aucun cas servir à l'execution des travaux

PHOTOGRAPHIES PERMETTANT DE SITUER LE TERRAIN DANS L'ENVIRONNEMENT LOINTAIN



Projet invisible

Projet visible







BRIEDA
PAYSAGISTE CONCEPTEUR

BRIEDA Doylan
Petit Pey, 47350 ESCASSEFORT
Tel : 06 84 94 84 66
Mail : brieda.paysage@outlook.fr
Site : doylan-brieda-paysage.jimdosite.com

Ouvrage:
Projet d'ombrières photovoltaiques, EAUZE (32), sur une surface totale d'environ 85 790 m².

Maîtrise d'ouvrage:
FAMILLE DARRIEUTORD

Titre: **PHOTOGRAPHIES PERMETTANT DE SITUER LE TERRAIN DANS L'ENVIRONNEMENT LOINTAIN**

Date: 25/11/2024

Echelle: -

Le présent document se limite à une démarche administrative d'étude et ne peut en aucun cas servir à l'execution des travaux

PHOTOGRAPHIES PERMETTANT DE SITUER LE TERRAIN DANS L'ENVIRONNEMENT LOINTAIN



Projet invisible

Projet visible







BRIEDA
PAYSAGISTE CONCEPTEUR

BRIEDA Doylan
Petit Pey, 47350 ESCASSEFORT
Tel : 06 84 94 84 66
Mail : brieda.paysage@outlook.fr
Site : doylan-brieda-paysage.jimdosite.com

Ouvrage:
Projet d'ombrières photovoltaiques, EAUZE (32), sur une surface totale d'environ 85 790 m².

Maîtrise d'ouvrage:
FAMILLE DARRIEUTORD


Titre: **PHOTOGRAPHIES PERMETTANT DE SITUER LE TERRAIN DANS L'ENVIRONNEMENT LOINTAIN**

Date: 25/11/2024

Echelle: -

Le présent document se limite à une démarche administrative d'étude et ne peut en aucun cas servir à l'execution des travaux

CARACTÉRISTIQUES DU SITE ET PROPOSITIONS D'INTÉGRATIONS PAYSAGÈRES

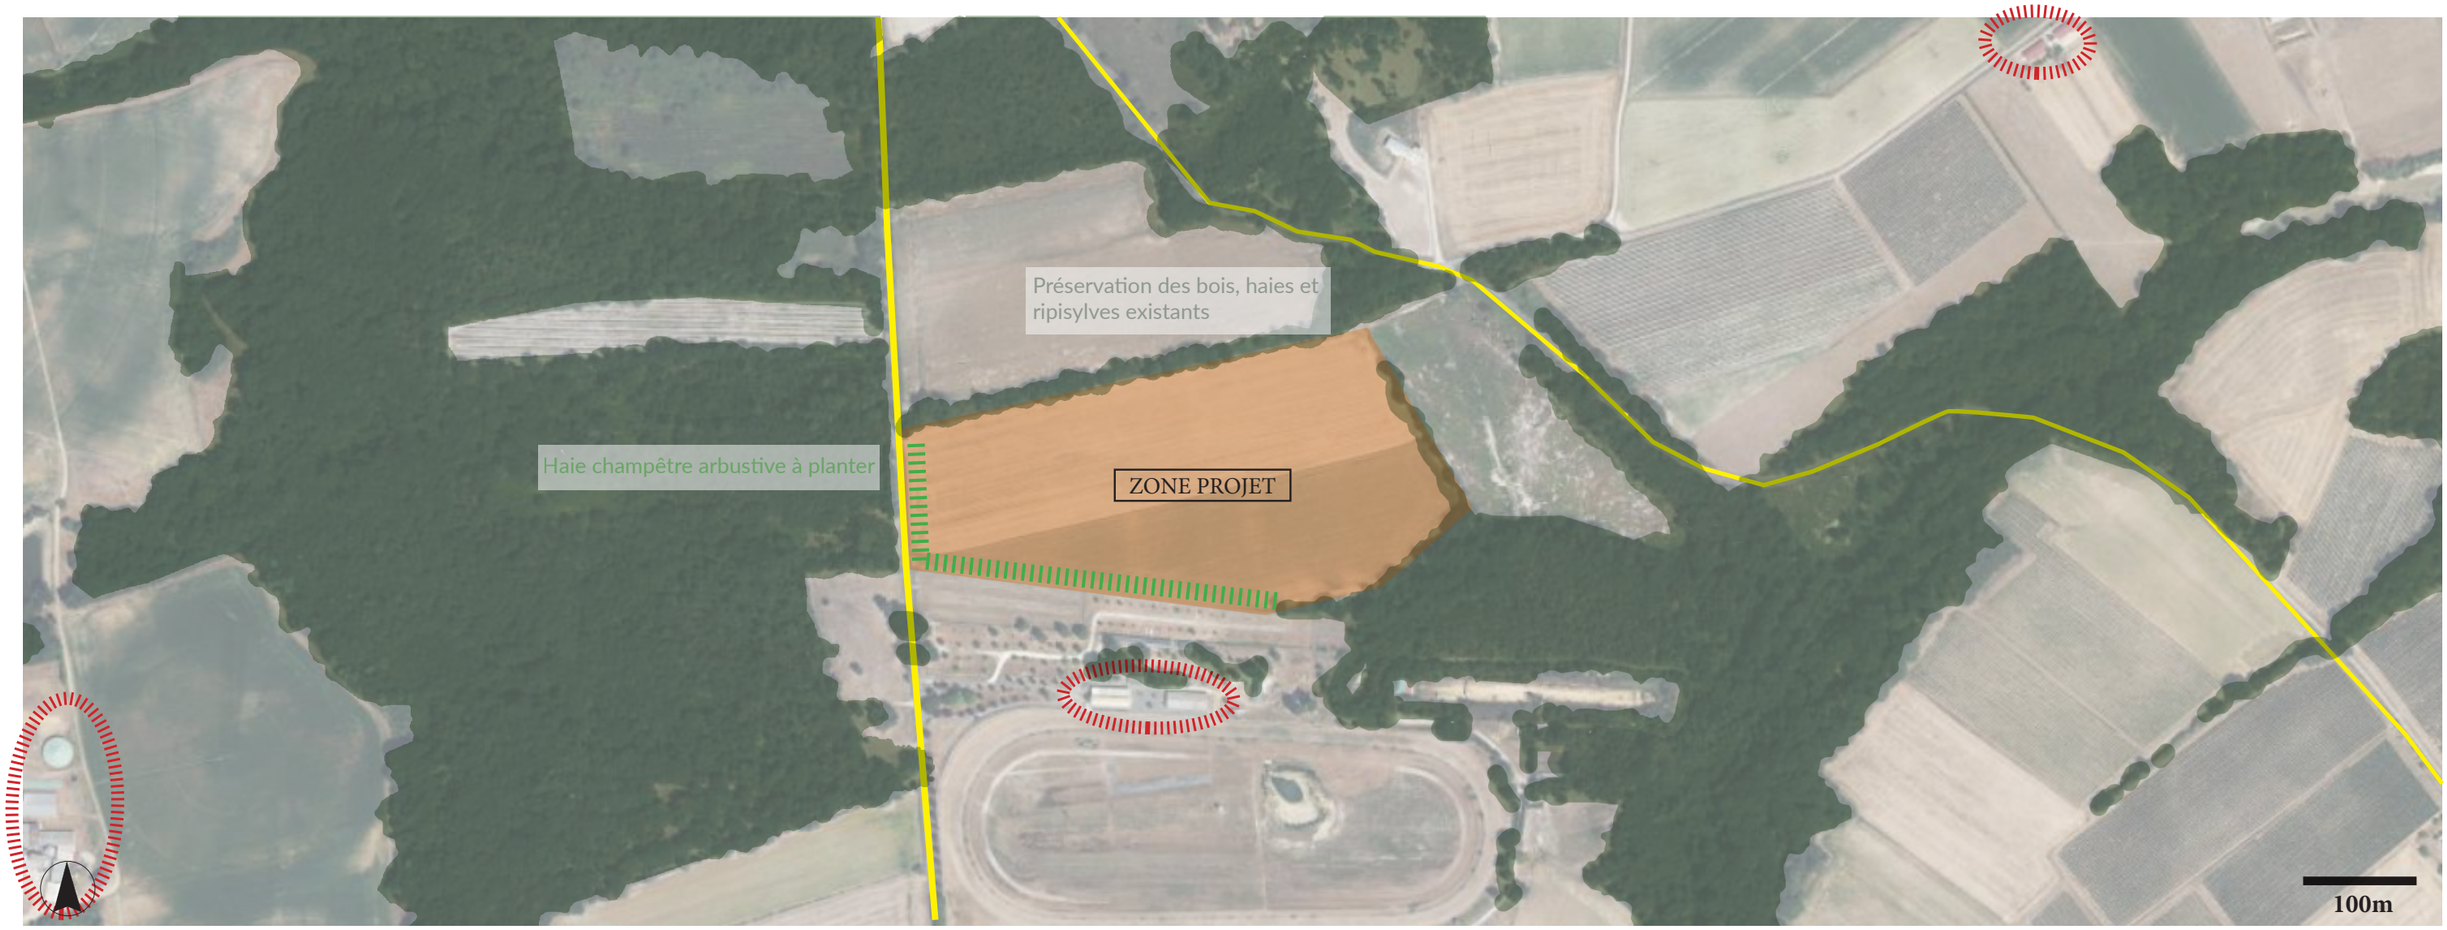



Zone potentielle d'implantation du projet agrivoltaique

Végétation existante à proximité du projet

Proximité de routes

Proximité d'habitations

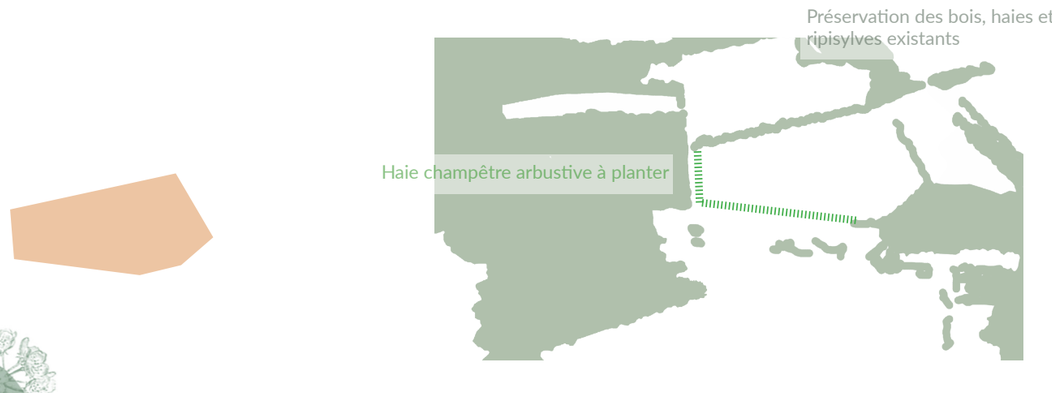

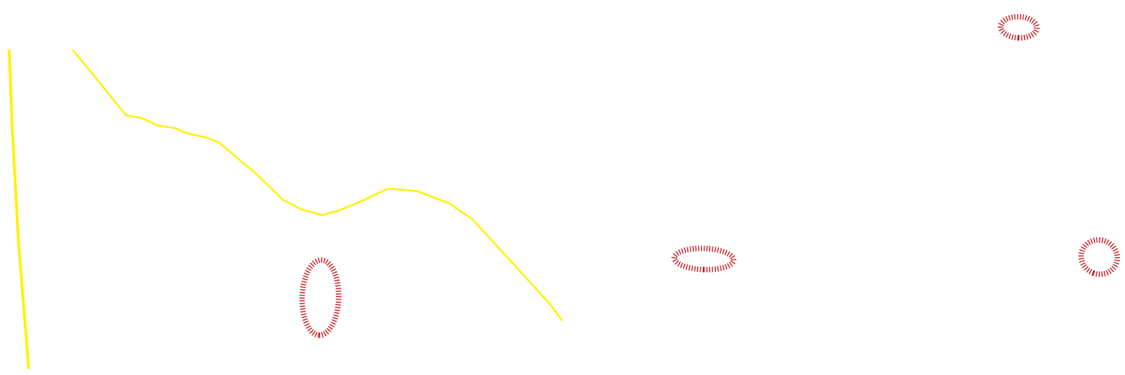

BRIEDA
PAYSAGISTE CONCEPTEUR

BRIEDA Doylan
Petit Pey, 47350 ESCASSEFORT
Tel : 06 84 94 84 66
Mail : brieda.paysage@outlook.fr
Site : doylan-brieda-paysage.jimdosite.com

Ouvrage:
Projet d'ombrières photovoltaiques, EAUZE (32), sur une surface totale d'environ 85 790 m².

Maîtrise d'ouvrage:
FAMILLE DARRIEUTORD


Titre:
PRÉ-DIAGNOSTIC VOLET PAYSAGER


Date:
25/11/2024

Echelle:

Le présent document se limite à une démarche administrative d'étude et ne peut en aucun cas servir à l'execution des travaux

PROFILS REPRENANT LES CARACTÉRISTIQUES DU SITE ET PRINCIPALES THÉMATIQUES LIÉES AU VOLET PAYSAGER DE L'ÉTUDE

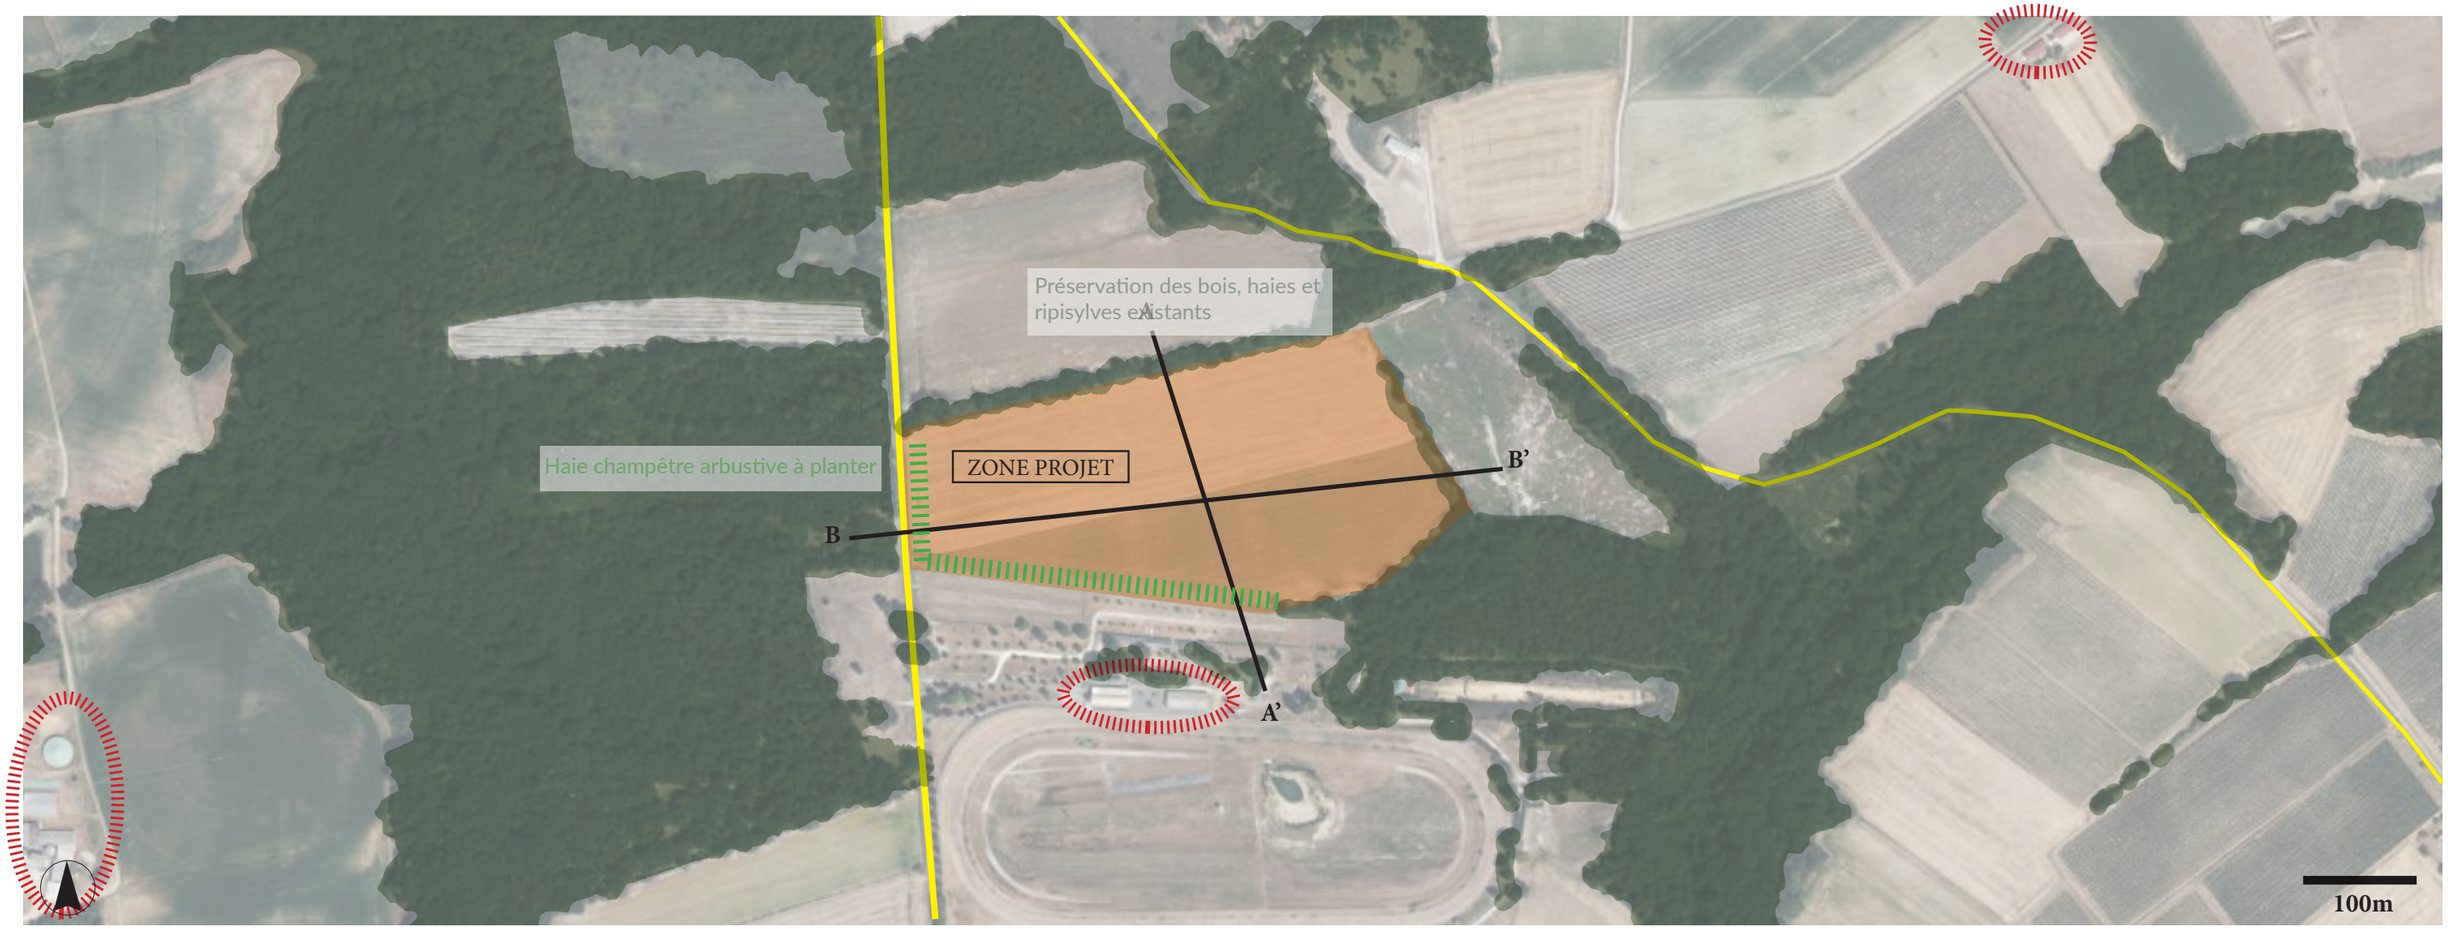

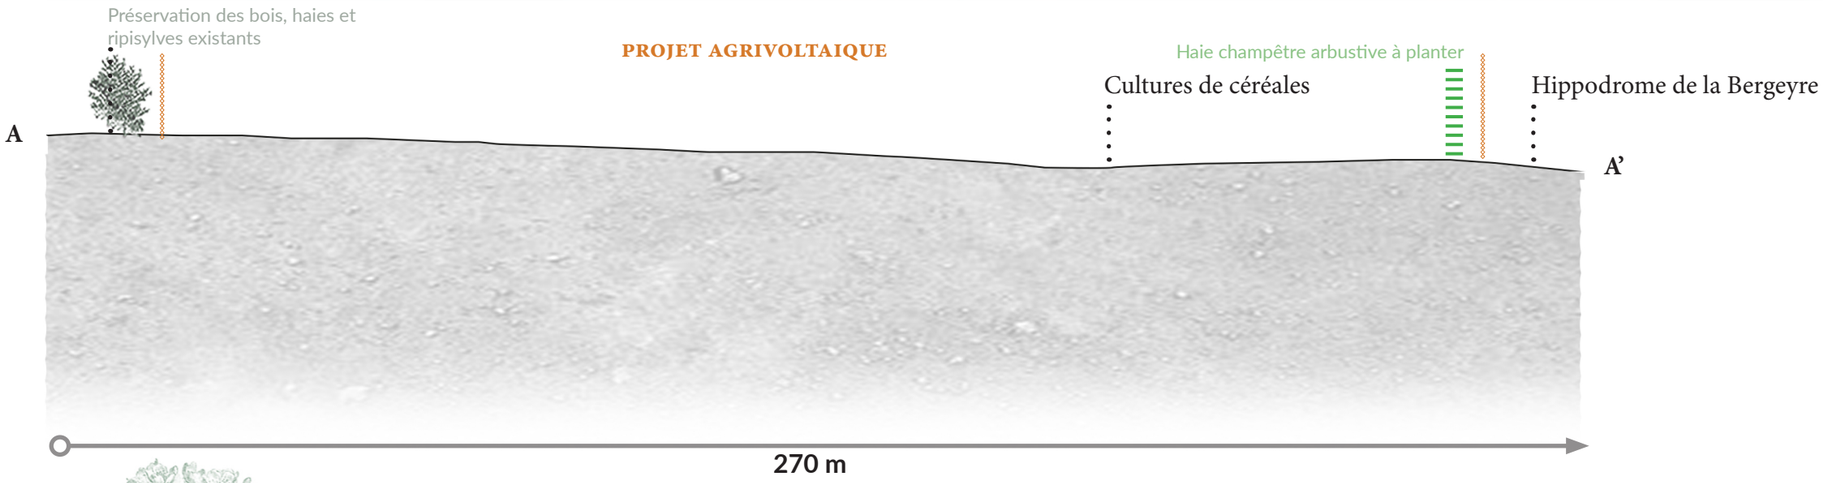

BRIEDA
PAYSAGISTE CONCEPTEUR

BRIEDA Doylan
Petit Pey, 47350 ESCASSEFORT
Tel : 06 84 94 84 66
Mail : brieda.paysage@outlook.fr
Site : doylan-brieda-paysage.jimdosite.com


Ouvrage:
Projet d'ombrières photovoltaiques, EAUZE (32), sur une surface totale d'environ 85 790 m².


Maîtrise d'ouvrage:
FAMILLE DARRIEUTORD

Titre:
PRÉ-DIAGNOSTIC VOLET PAYSAGER

Date:	Echelle:	
25/11/2024	1/1000	Le présent document se limite à une démarche administrative d'étude et ne peut en aucun cas servir à l'execution des travaux

PROFILS REPRENANT LES CARACTÉRISTIQUES DU SITE ET PRINCIPALES THÉMATIQUES LIÉES AU VOLET PAYSAGER DE L'ÉTUDE

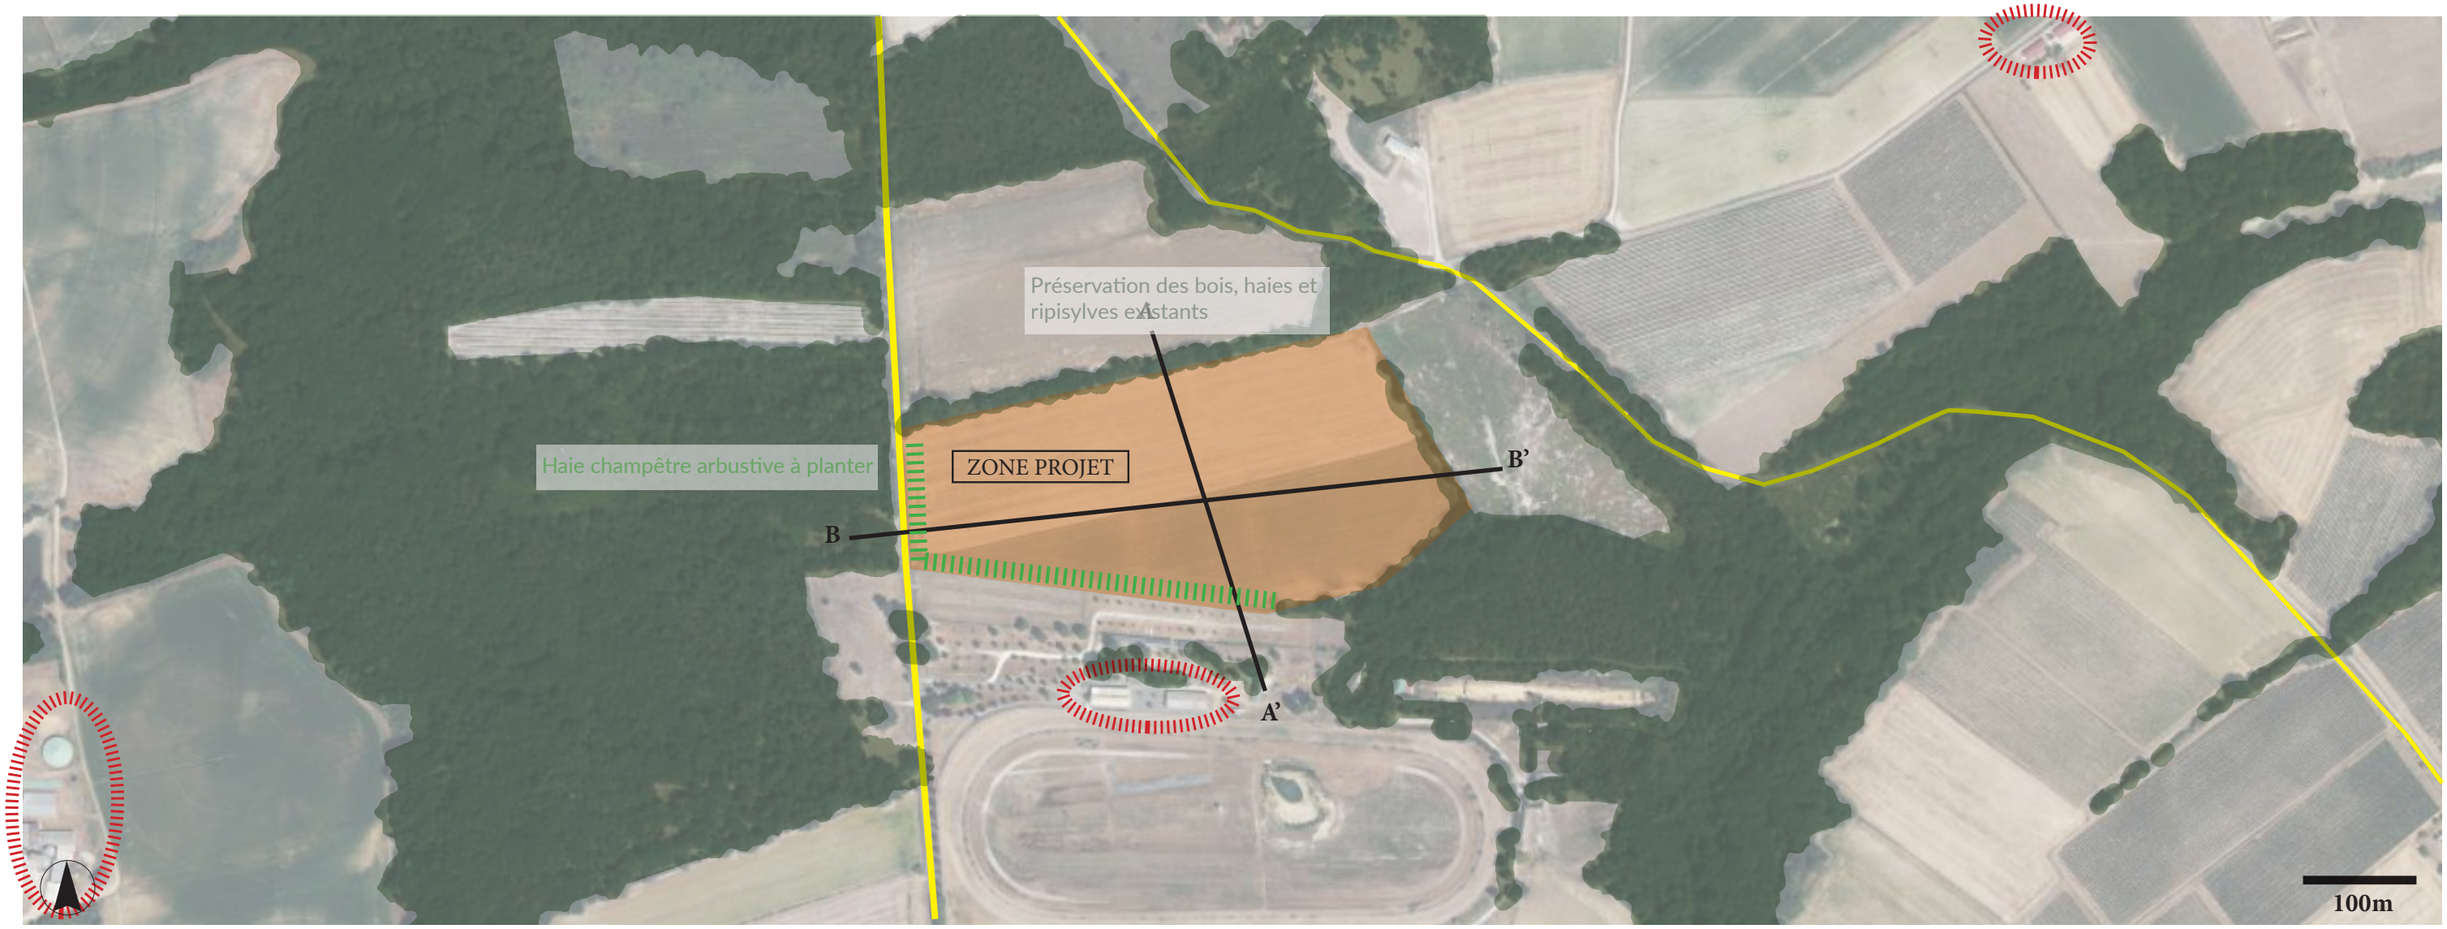

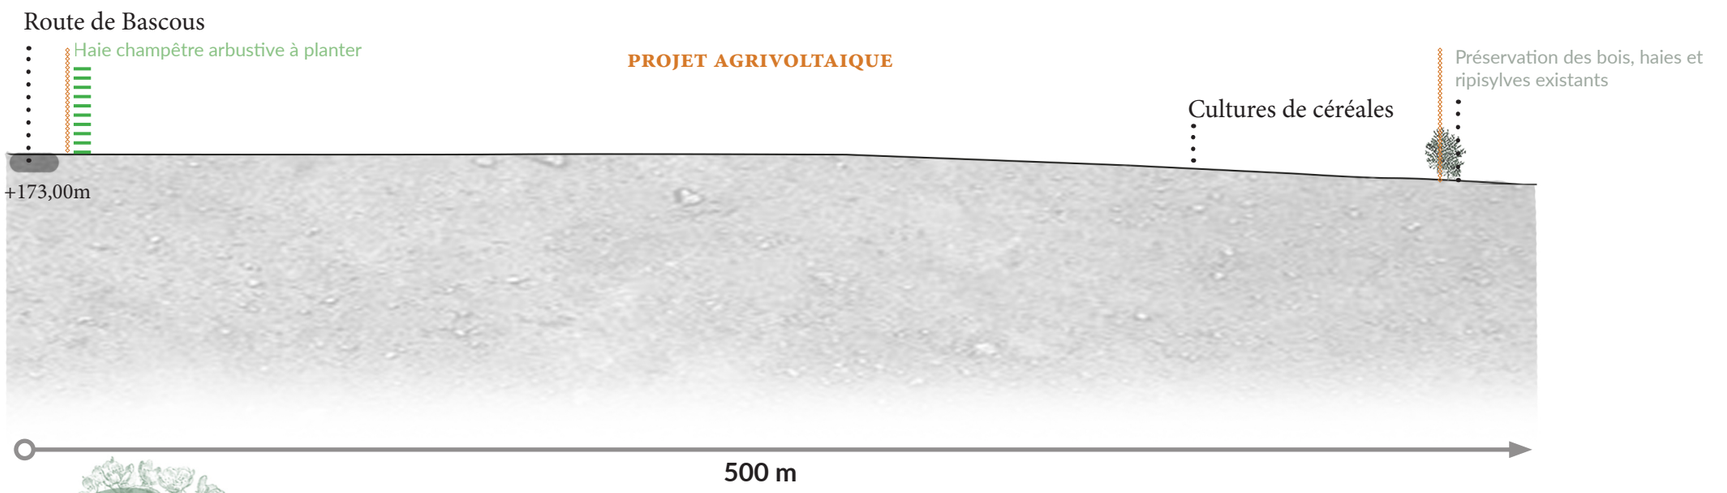

BRIEDA
PAYSAGISTE CONCEPTEUR

BRIEDA Doylan
Petit Pey, 47350 ESCASSEFORT
Tel : 06 84 94 84 66
Mail : brieda.paysage@outlook.fr
Site : doylan-brieda-paysage.jimdosite.com


Ouvrage:
Projet d'ombrières photovoltaiques, EAUZE (32), sur une surface totale d'environ 85 790 m².

Maîtrise d'ouvrage:
FAMILLE DARRIEUTORD

Titre:
PRÉ-DIAGNOSTIC VOLET PAYSAGER

Date:	Echelle:	
25/11/2024	1/2000	Le présent document se limite à une démarche administrative d'étude et ne peut en aucun cas servir à l'execution des travaux

COUPES FAISANT APPARAÎTRE LA SITUATION DU PROJET DANS LE PROFIL DU TERRAIN NATUREL

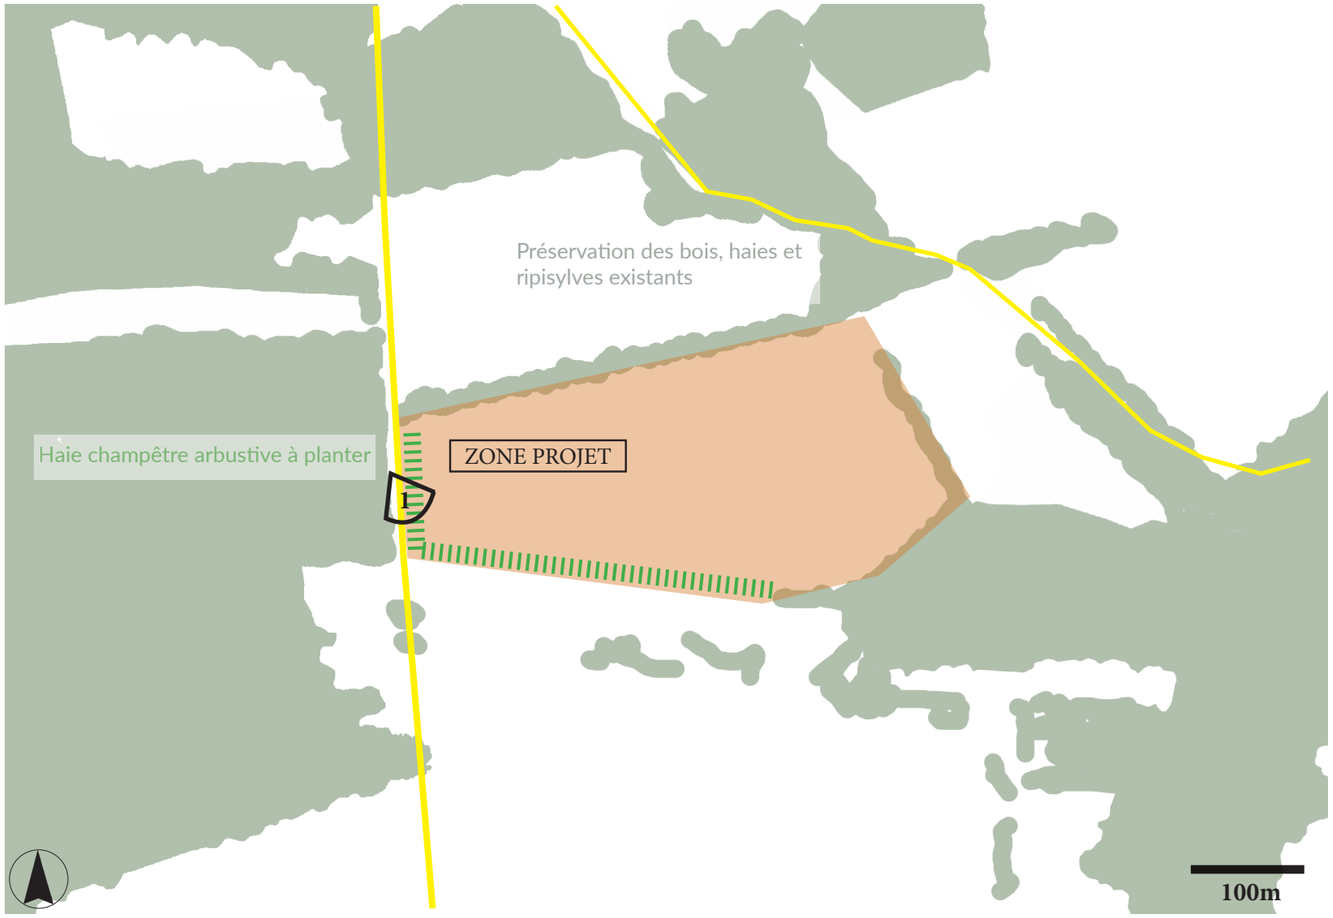





CONCLUSION :

Le territoire d'étude est déjà marqué par la présence forte de réseaux de haies, de boisements ou encore d'alignements d'arbres remarquables qui jouent à la fois un rôle de continuité écologique mais qui permet aussi d'avoir une structure paysagère marquée. Ceci participe au fait de pouvoir accueillir un projet agrivoltaique en minimisant son impact sur le paysage environnant.

Les seules covisibilités qui pourraient poser problèmes sont celles liées aux covisbilités depuis la route de Bascous à l'Ouest et l'hippodrome de la Bergeyre au Sud qui se trouvent à proximité de la zone potentielle d'implantation du projet agrivoltaïque. Ici, le projet peut s'intégrer efficacement en travaillant l'intégration paysagère au niveau de ces deux limites. Il est alors proposé et préconisé de prévoir la plantation d'une haie champêtre arbustive sur ces limites.

De plus, il est important de signaler qu'aucune covisbilité avec des habitations et qu'aucun site patrimonial à proximité immédiate n'est a relever.

BRIEDA
PAYSAGISTE CONCEPTEUR

BRIEDA Doylan
Petit Pey, 47350 ESCASSEFORT
Tel : 06 84 94 84 66
Mail : brieda.paysage@outlook.fr
Site : doylan-brieda-paysage.jimdosite.com

Ouvrage:
Projet d'ombrières photovoltaiques, EAUZE (32), sur une surface totale d'environ 85 790 m².

Maîtrise d'ouvrage:
FAMILLE DARRIEUTORD


Titre:
PRÉ-DIAGNOSTIC VOLET PAYSAGER

Date:
25/11/2024


Echelle:

Le présent document se limite à une démarche administrative d'étude et ne peut en aucun cas servir à l'execution des travaux

COUPES FAISANT APPARAÎTRE LA SITUATION DU PROJET DANS LE PROFIL DU TERRAIN NATUREL

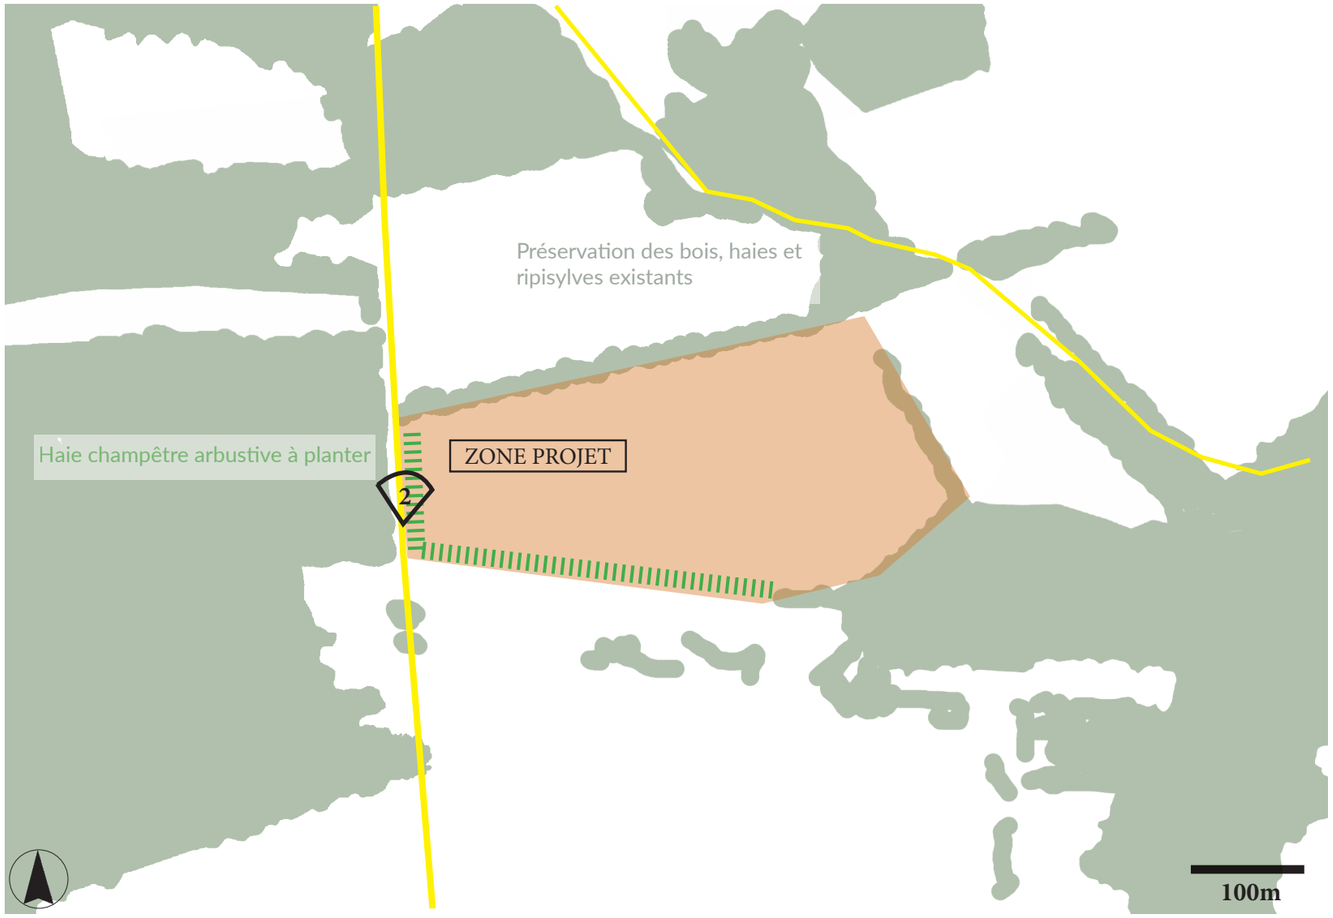



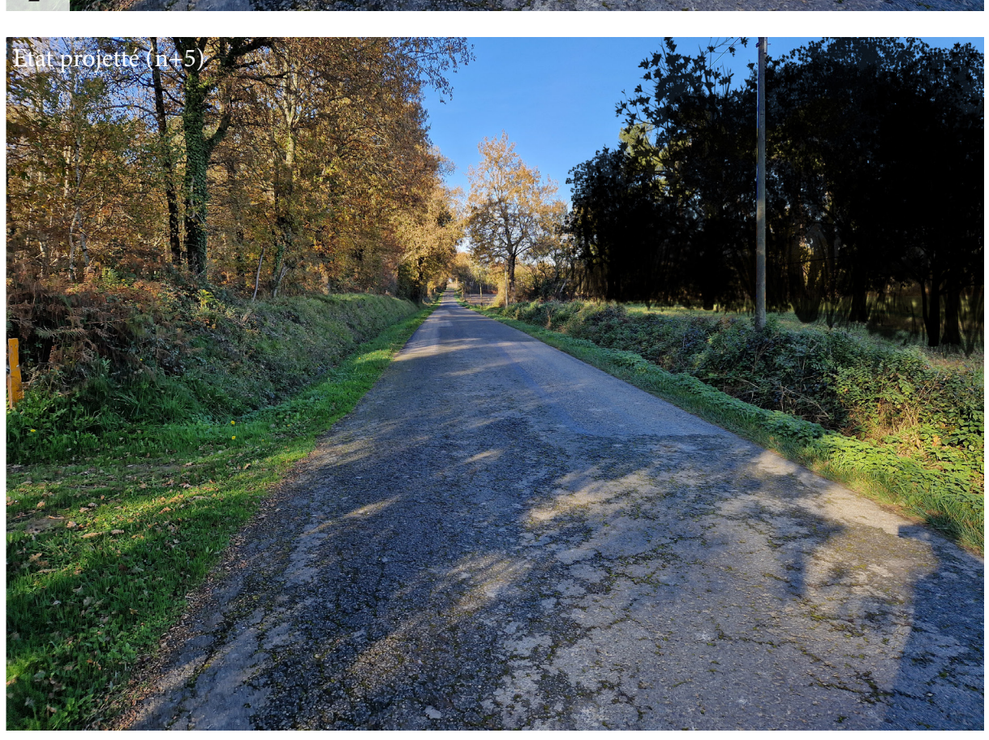

CONCLUSION :

Le territoire d'étude est déjà marqué par la présence forte de réseaux de haies, de boisements ou encore d'alignements d'arbres remarquables qui jouent à la fois un rôle de continuité écologique mais qui permet aussi d'avoir une structure paysagère marquée. Ceci participe au fait de pouvoir accueillir un projet agrivoltaique en minimisant son impact sur le paysage environnant.

Les seules covisibilités qui pourraient poser problèmes sont celles liées aux covisbilités depuis la route de Bascous à l'Ouest et l'hippodrome de la Bergeyre au Sud qui se trouvent à proximité de la zone potentielle d'implantation du projet agrivoltaïque. Ici, le projet peut s'intégrer efficacement en travaillant l'intégration paysagère au niveau de ces deux limites. Il est alors proposé et préconisé de prévoir la plantation d'une haie champêtre arbustive sur ces limites.

De plus, il est important de signaler qu'aucune covisbilité avec des habitations et qu'aucun site patrimonial à proximité immédiate n'est a relever.

BRIEDA
PAYSAGISTE CONCEPTEUR
BRIEDA Doylan
Petit Pey, 47350 ESCASSEFORT
Tel : 06 84 94 84 66
Mail : brieda.paysage@outlook.fr
Site : doylan-brieda-paysage.jimdosite.com

Ouvrage:
Projet d'ombrières photovoltaiques, EAUZE (32), sur une surface totale d'environ 85 790 m².

Maîtrise d'ouvrage:
FAMILLE DARRIEUTORD

Titre:
PRÉ-DIAGNOSTIC VOLET PAYSAGER

Date:
25/11/2024

Echelle:

Le présent document se limite à une démarche administrative d'étude et ne peut en aucun cas servir à l'execution des travaux


PROPOSITION D'UNE PALETTE VÉGÉTALE ADAPTÉE POUR LA CRÉATION D'UNE HAIE CHAMPÊTRE


Cognassier (Cydonia oblonga)


Sureau noir (Sambucus nigra)


Laurier sauce (Laurus nobilis)


Cornouiller (Cornus mas)

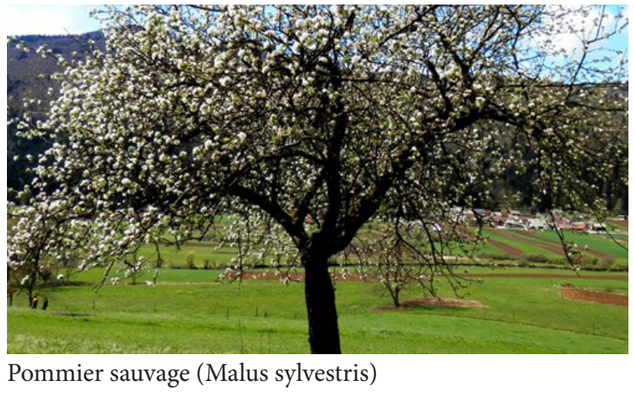
Pommier sauvage (Malus sylvestris)


Laurier tin (Viburnum tinus)


Églantier (Rosa canina)


Noisetier (Corylus avellana)


Prunellier (prunus spinosa)

BRIEDA
PAYSAGISTE CONCEPTEUR

BRIEDA Doylan
Petit Pey, 47350 ESCASSEFORT
Tel : 06 84 94 84 66
Mail : brieda.paysage@outlook.fr
Site : doylan-brieda-paysage.jimdosite.com

Ouvrage:
Projet d'ombrières photovoltaiques, EAUZE (32), sur une surface totale d'environ 85 790 m².

Maîtrise d'ouvrage:
FAMILLE DARRIEUTORD

Titre:

Date:
25/11/2024

Echelle:

Le présent document se limite à une démarche administrative d'étude et ne peut en aucun cas servir à l'execution des travaux