




Projet de plantation FC Neuhaeusel

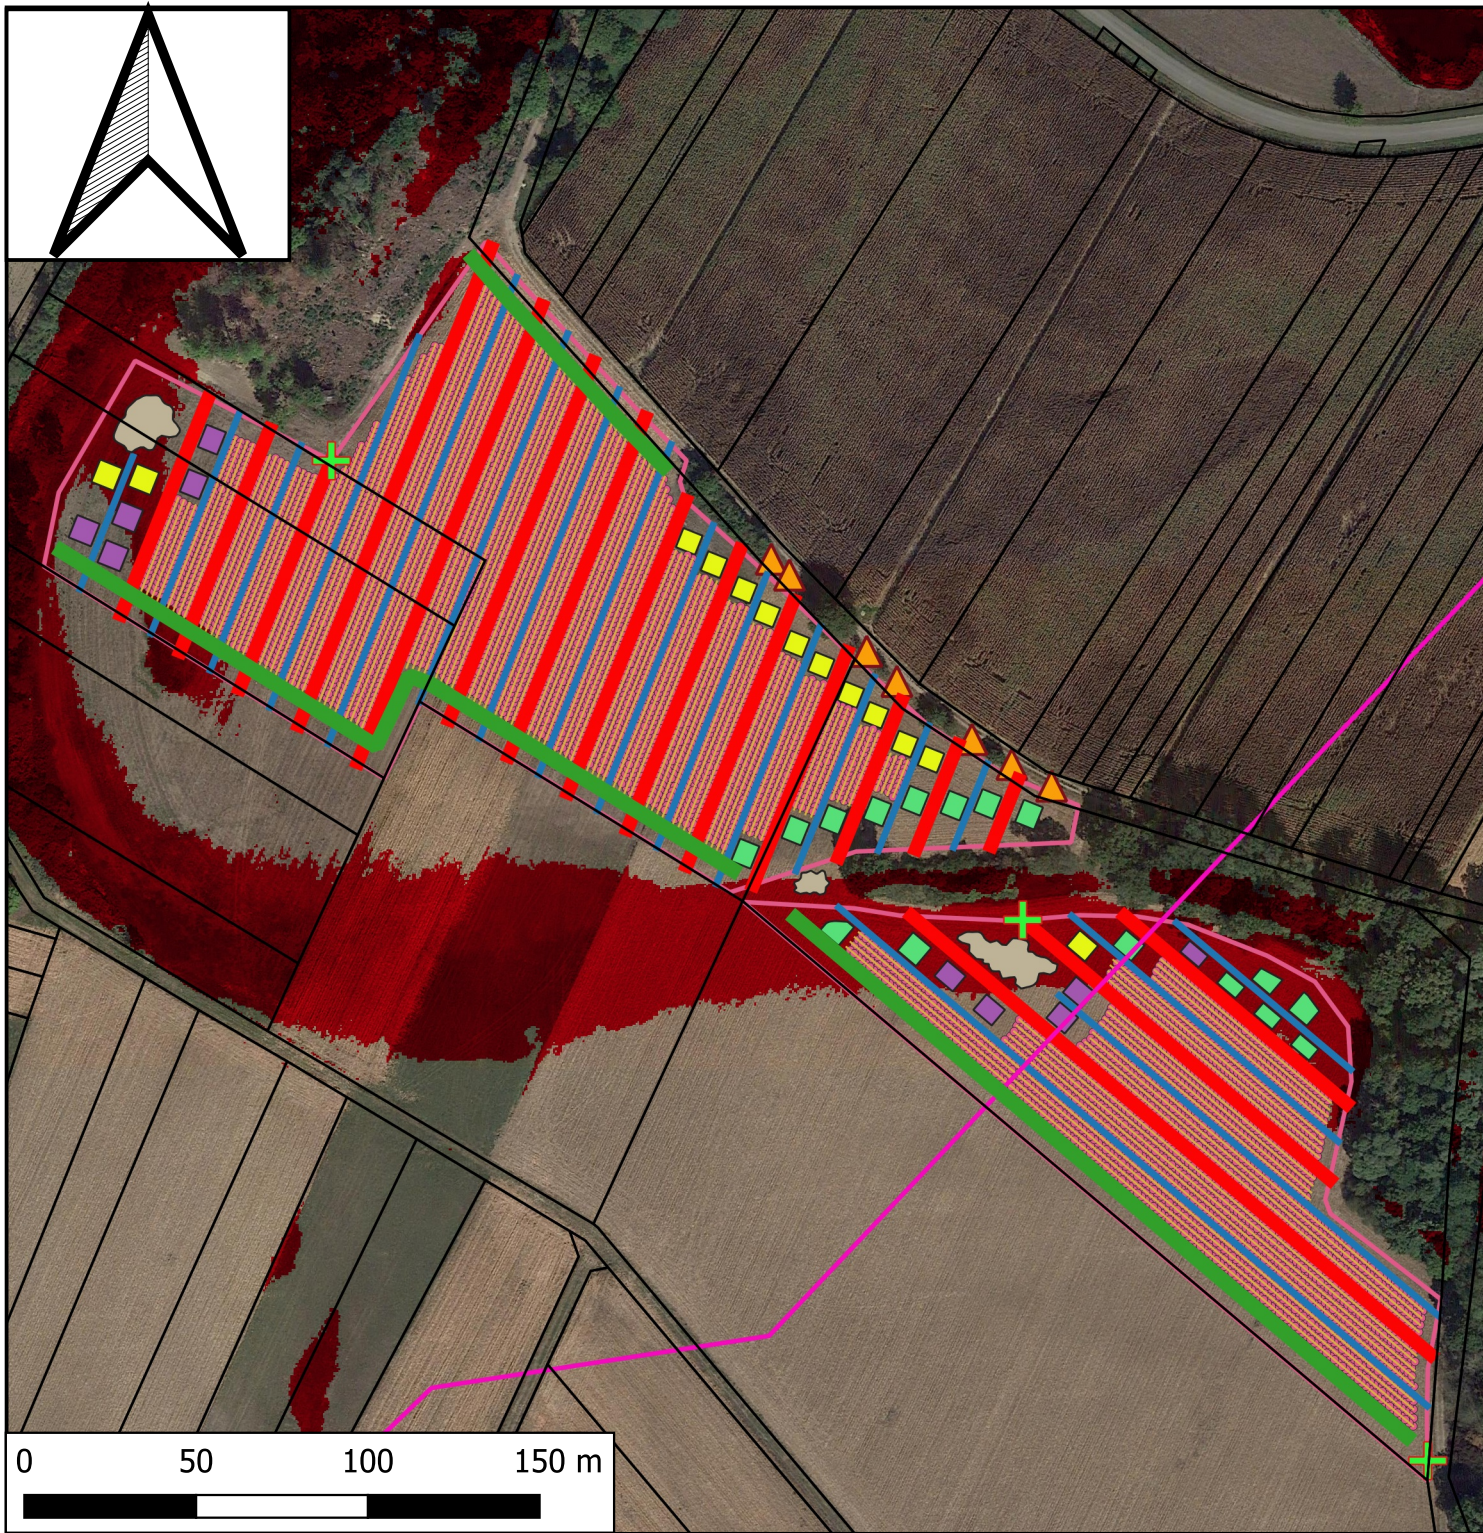

Description :

Surface totale : 3,76 ha
Longueur grillage : 1 409 MLI

Longueur totale des cloisonnements : 3 253 MLI
Longueur totale des cloisonnements d'exp : 1 557 MLI
Longueur totale des cloisonnements syl : 1 695 MLI
Largeur des cloisonnements d'exp : 4 m// syl : 2 m

Nombre de plants total : 6 882 plts soit 1830 plts/ha
Nombre de plants en ligne : 6 258 plts
Longueur des lignes de plantation : 9 501 MLI
Ecartement entre lignes : 1,8 m
Espacement sur lignes : 1,5 m

Nombre de plants en placeaux : 39 placeaux soit 624 plts
Placeaux de 7m*7m de 16 plts (1,5m*1,5m)
Marge entre plants/cloiso : 0,5 m

Longueur totale de la haie : 555 MLI

Légende :

haie	placeaux
porte	aulne
mare	arbuste
plants	saule
lignes	fruitiers
Cloisonnements	Google Satellite
exp	ZPS
syl	
zone	