

DEPARTEMENT DU VAR


COMMUNE DU THORONET

LIEU-DIT : PUIITS DU CROS

SECTION BC n°384, 1018, 1021 et 1022

LOTISSEMENT "LES TERRES DU PUIITS"

PLAN DE SITUATION AU 1/25000

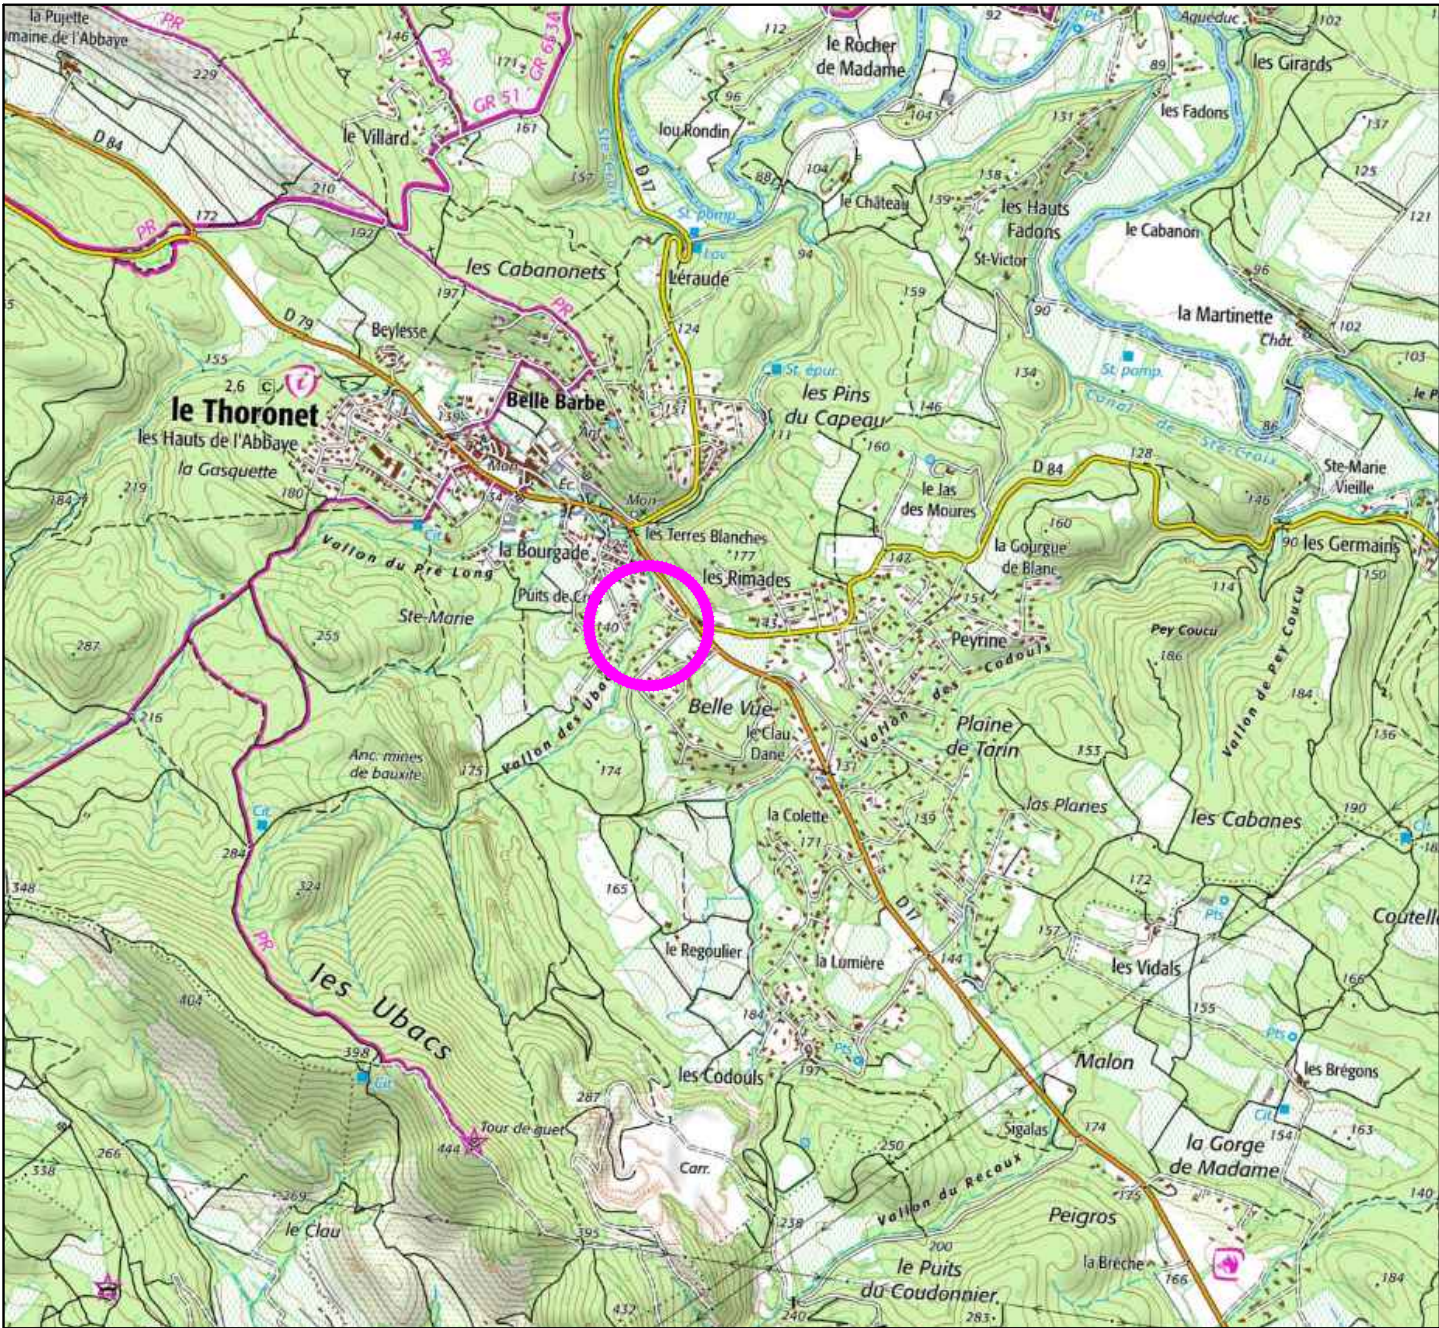

DEPARTEMENT DU VAR


COMMUNE DU THORONET

LIEU-DIT : PUIITS DU CROS

SECTION BC n°384, 1018, 1021 et 1022

LOTISSEMENT "LES TERRES DU PUIITS"

SITUATION CADASTRALE AU 1/1000

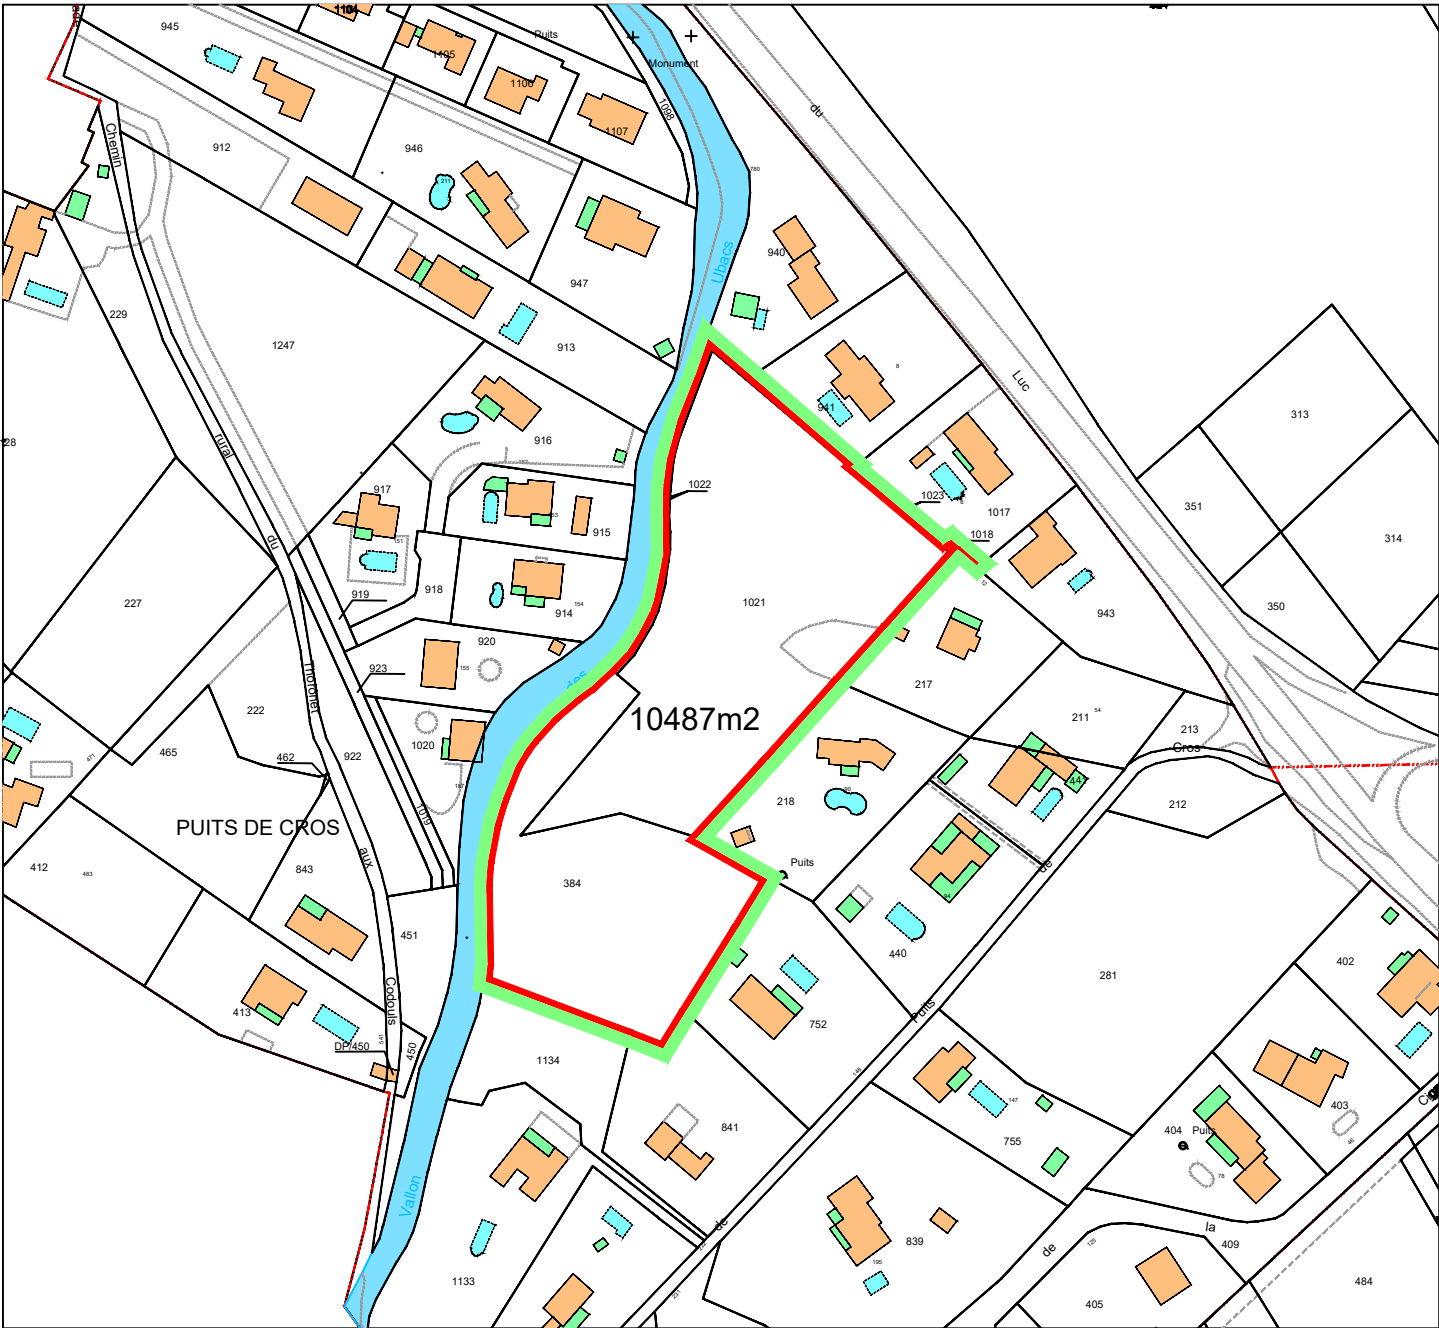

LEGENDE :

- Contour de la zone à défricher
- Contour de l'unité foncière



Dressé le : 28 Septembre 2026
Dossier 2026-113DEF Sit

