ANNEXE 05.a - PLAN DE MASSE

Wewise
1 impasse de Lisieux
31300 Toulouse

Les plans du présent dossier ne sont pas des plans d'exécution. Ils devront faire l'objet d'études approfondies en vue de la construction.

Construction d'ombrieres photovoltaiques

EXAMEN AU CAS PAR CAS

Date : août 26

Echelle : 1/4000

Format : A3

Réf. : 1205

ANNEXE 05.b - PLAN DE MASSE

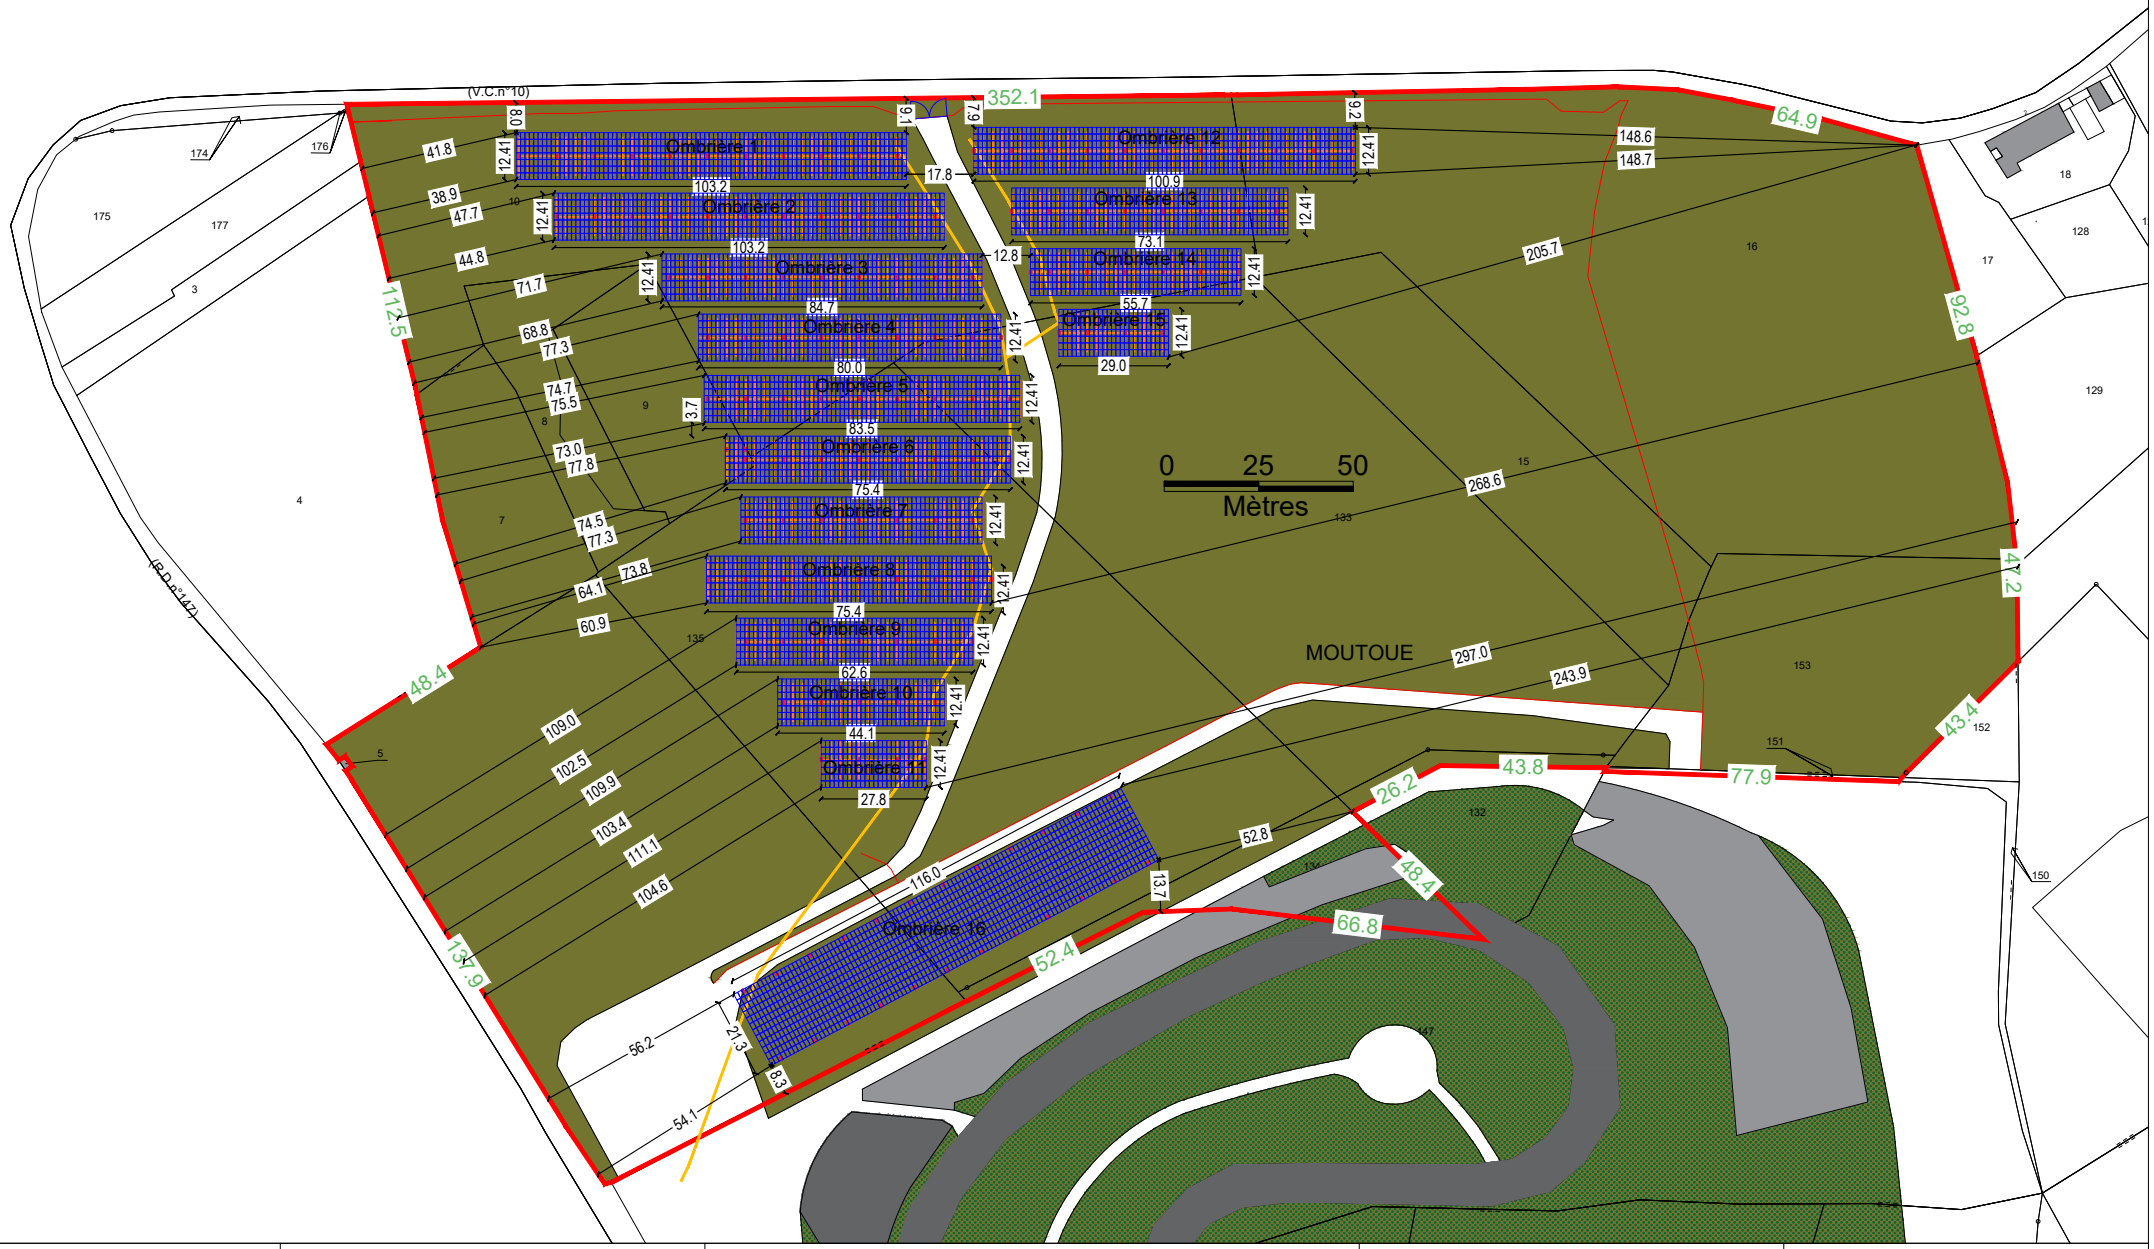

Wewise
1 impasse de Lisieux
31300 Toulouse

Les plans du présent dossier ne sont pas des plans d'exécution. Ils devront faire l'objet d'études approfondies en vue de la construction.

Construction d'ombrieres photovoltaiques

EXAMEN AU CAS PAR CAS

Date : août 26

Echelle : 1/2000

Format : A3

Réf. : 1205