


ANNEXE 08 - ZONAGE CARTE COMMUNALE ET PLU

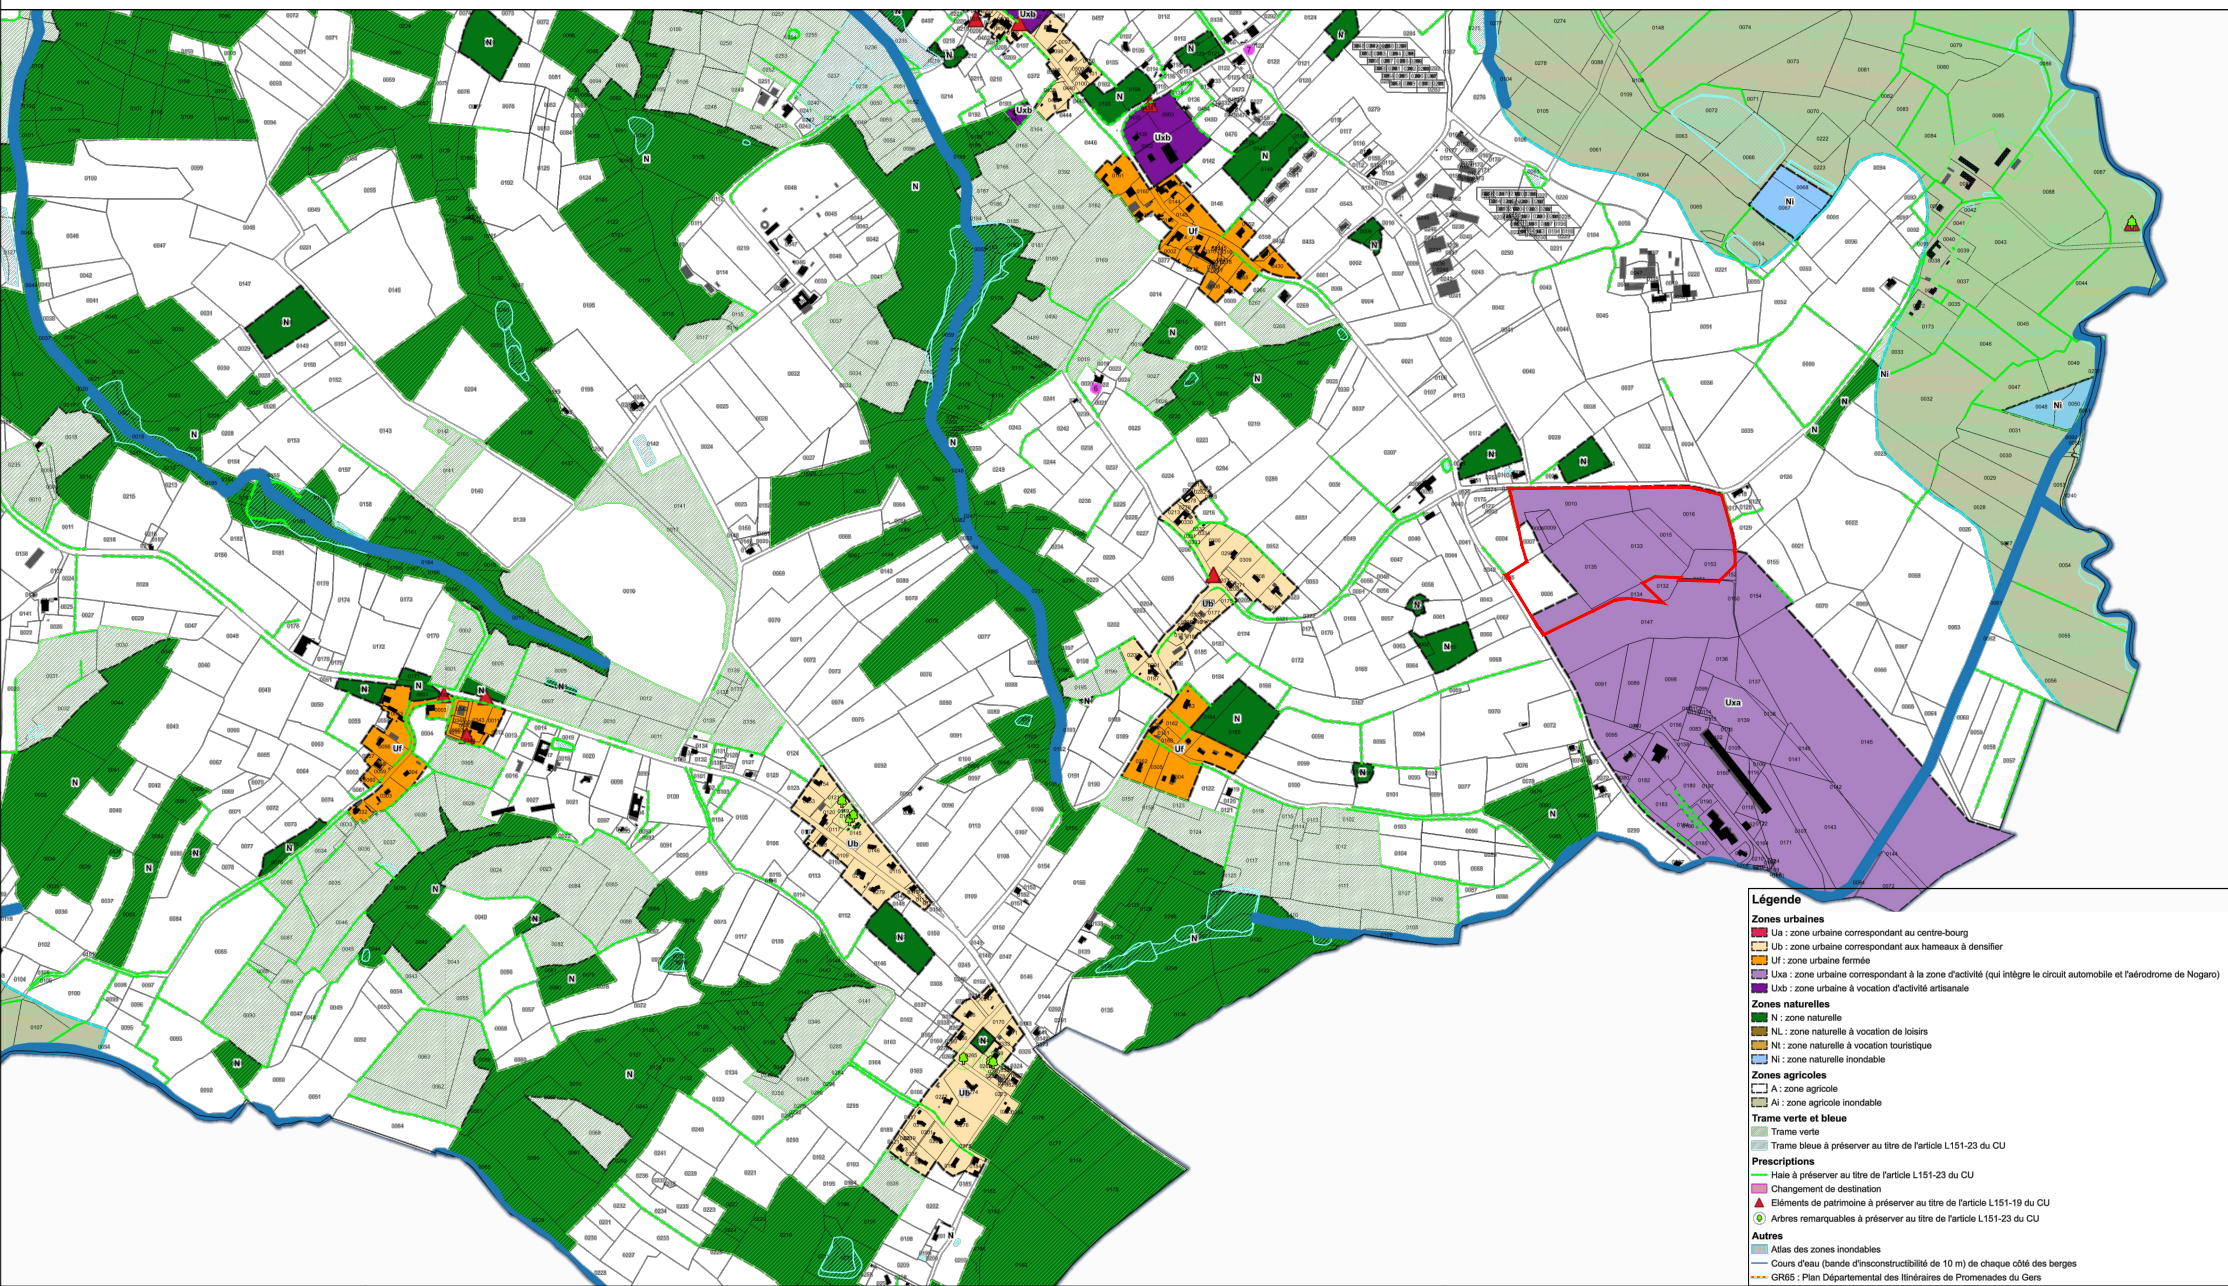

Wewise
1 impasse de Lisieux
31300 Toulouse

Les plans du présent dossier ne sont pas des plans d'exécution. Ils devront faire l'objet d'études approfondies en vue de la construction.

Construction d'ombrières photovoltaïques

EXAMEN AU CAS PAR CAS

Date : juillet 26

Echelle : SO

Format : A3

Réf. : 1205