
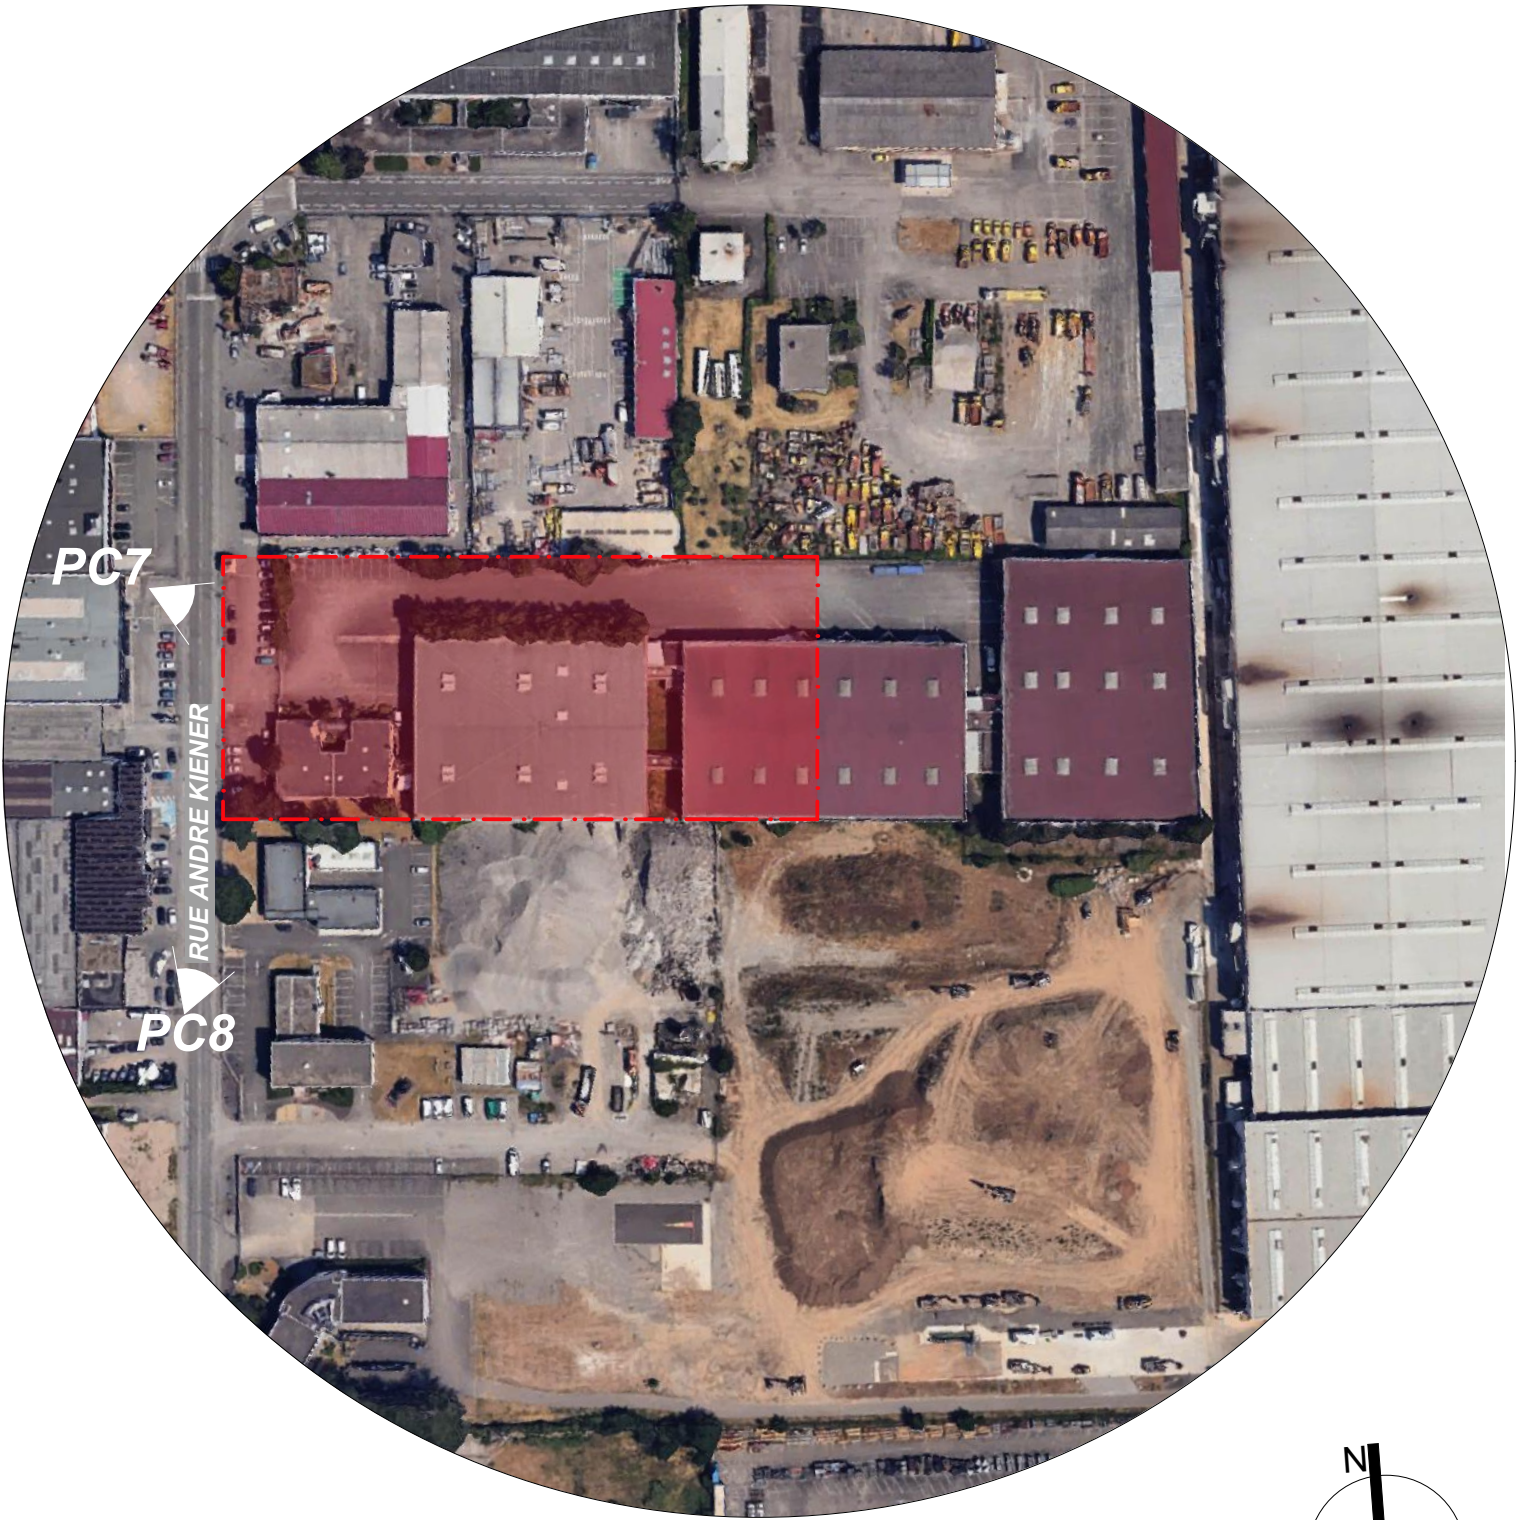


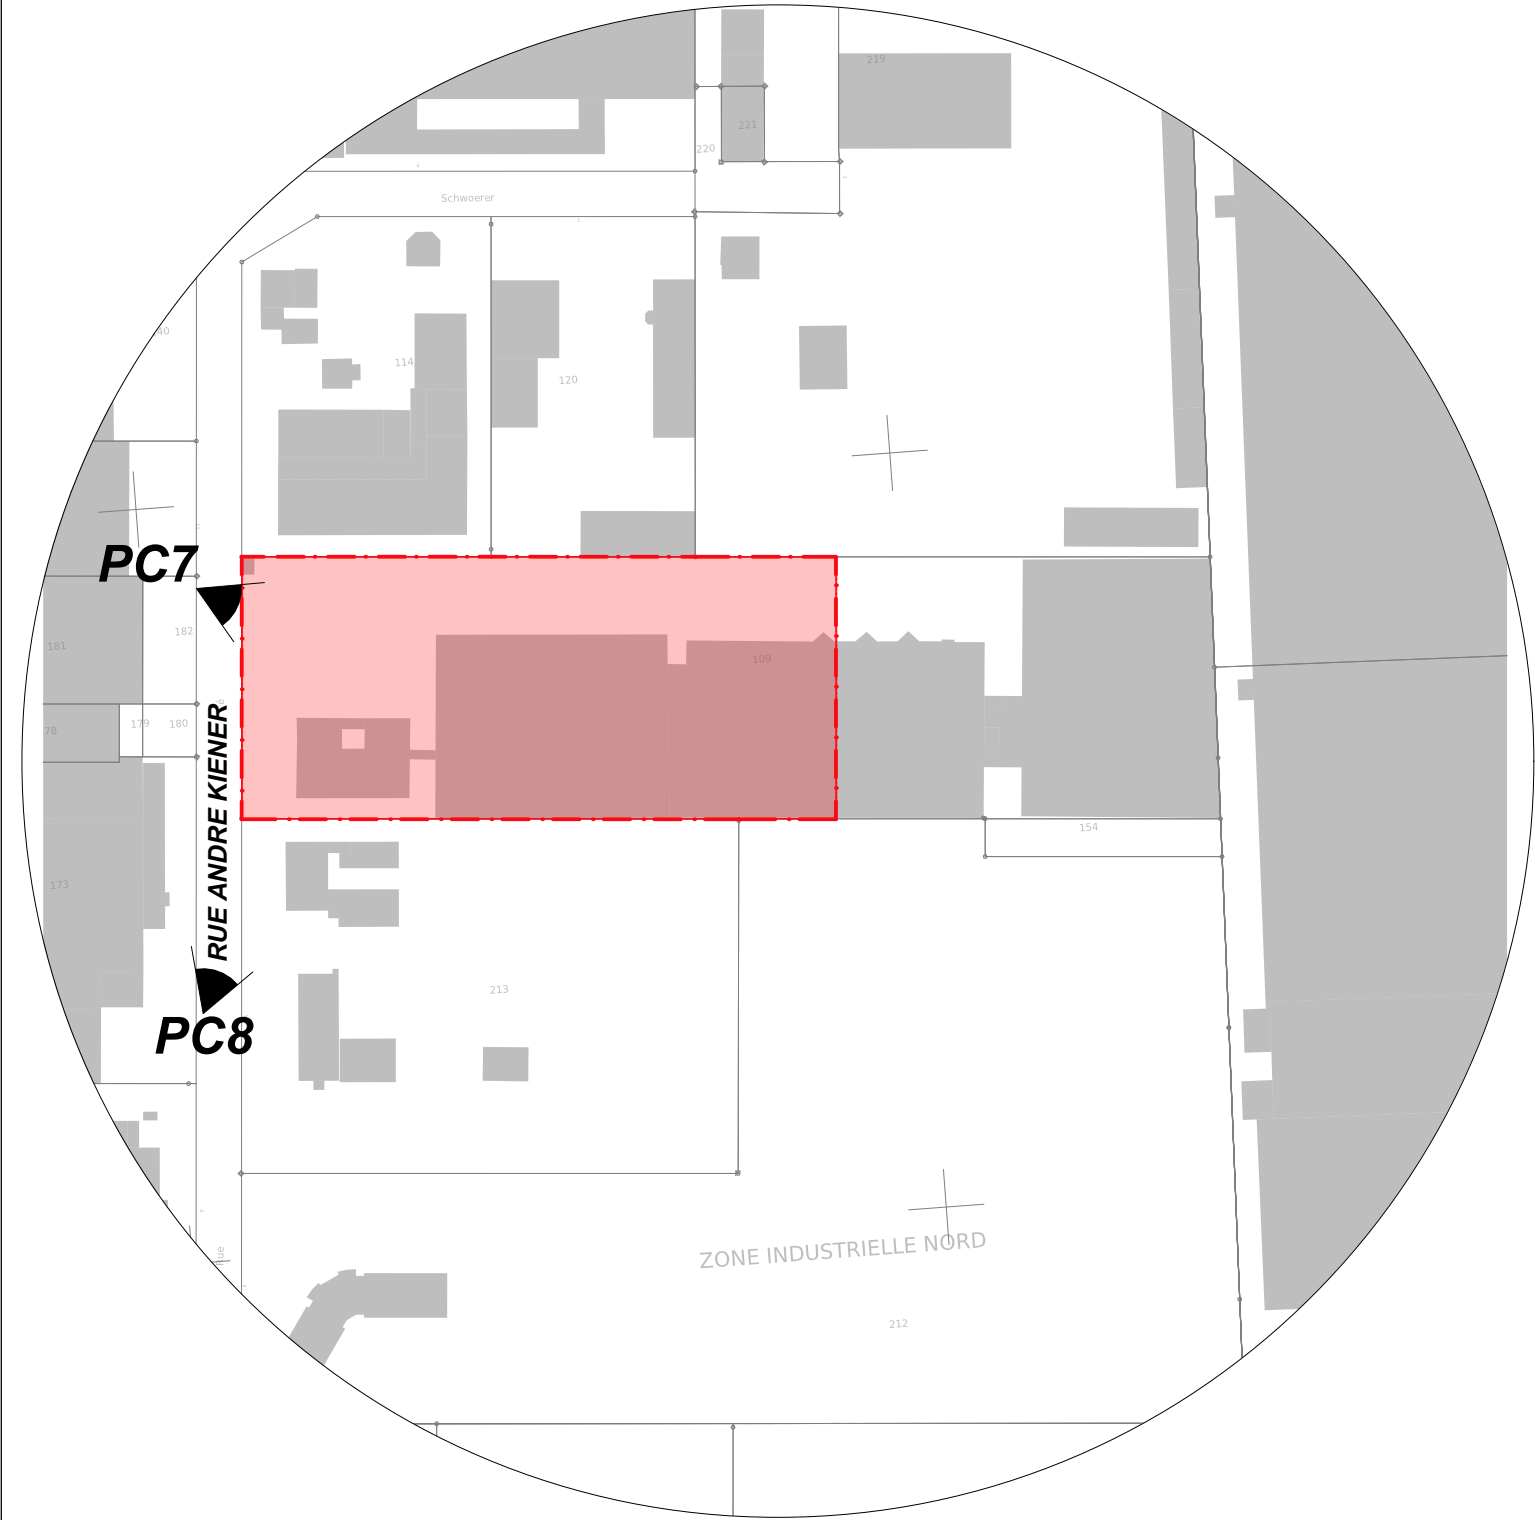

PC 1		RECONVERSION D'UN ANCIEN SITE LOGISTIQUE EN POLE MULTI-ACTIVITES		PLAN DE SITUATION		PERMIS DE CONSTRUIRE	
Localisation 50, RUE ANDRE KIENER - 68 000 COLMAR		Maître d'ouvrage SAS AK(Y)NA 17, rue Raymond POINCARE ROUFFACH E-mail. marc.jouan@alsacetravel.fr		Maître d'oeuvre STUDIO MARTINI ARCHITECTES 5, porte de Bâle - 68100 MULHOUSE Tél. 03 89 35 46 26 E-mail. tico-m@studiomartini.fr			
Réf. cad. : Préfixe 000 - Section LI - Parcelle n° 241 (ancien 109) Surface : 10 877 m²						Date N° document Échelle	
						SEPTEMBRE 2026 01 1:2000	