


LEGENDE	
	Poste de livraison et poste de transformation
	Poteau de la structure
	Modules PV
	Limite parcelle
	Zone témoin
	Piste légère
	Piste lourde
	PlateForme de Grutage (10m * 10m)
	Citerne 60 m³ et 120 m³
	Aire d'implantation BESS

Zone	Ailettes 2V	Tables 8V	Tables 24V	Modules	Puissance unitaire [Wc]	Puissance totale [kWc]
1	142	142	187	5908	650	3840.200

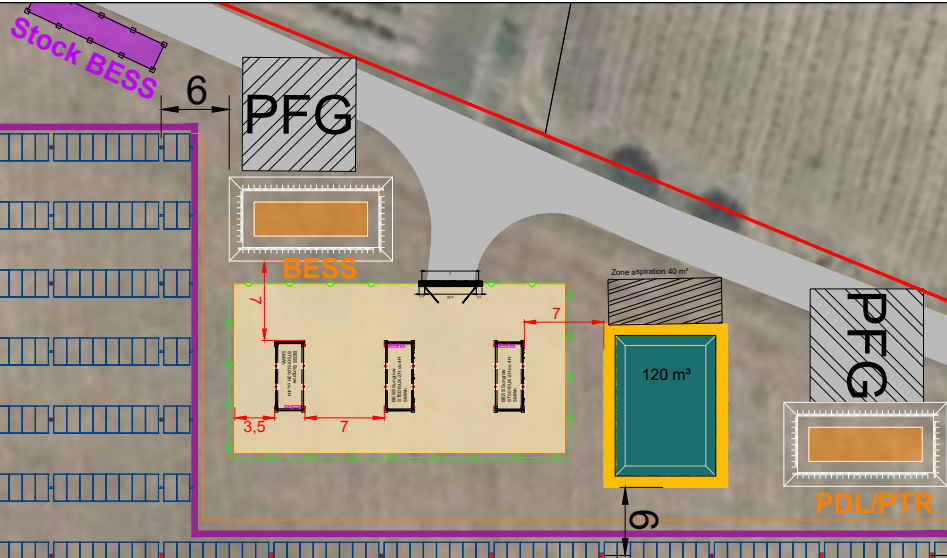


Surface couverte : 42 917 m²
Surface témoin : 2 750 m²
Surface projet : 70 756 m²

Nombre poteaux : 393

Coordonnées :
44.355017, 4.901357
Projection CC44

84600 Richerenches,
Parcelle : 121/133/134/
135/136
Altitude : 60 m

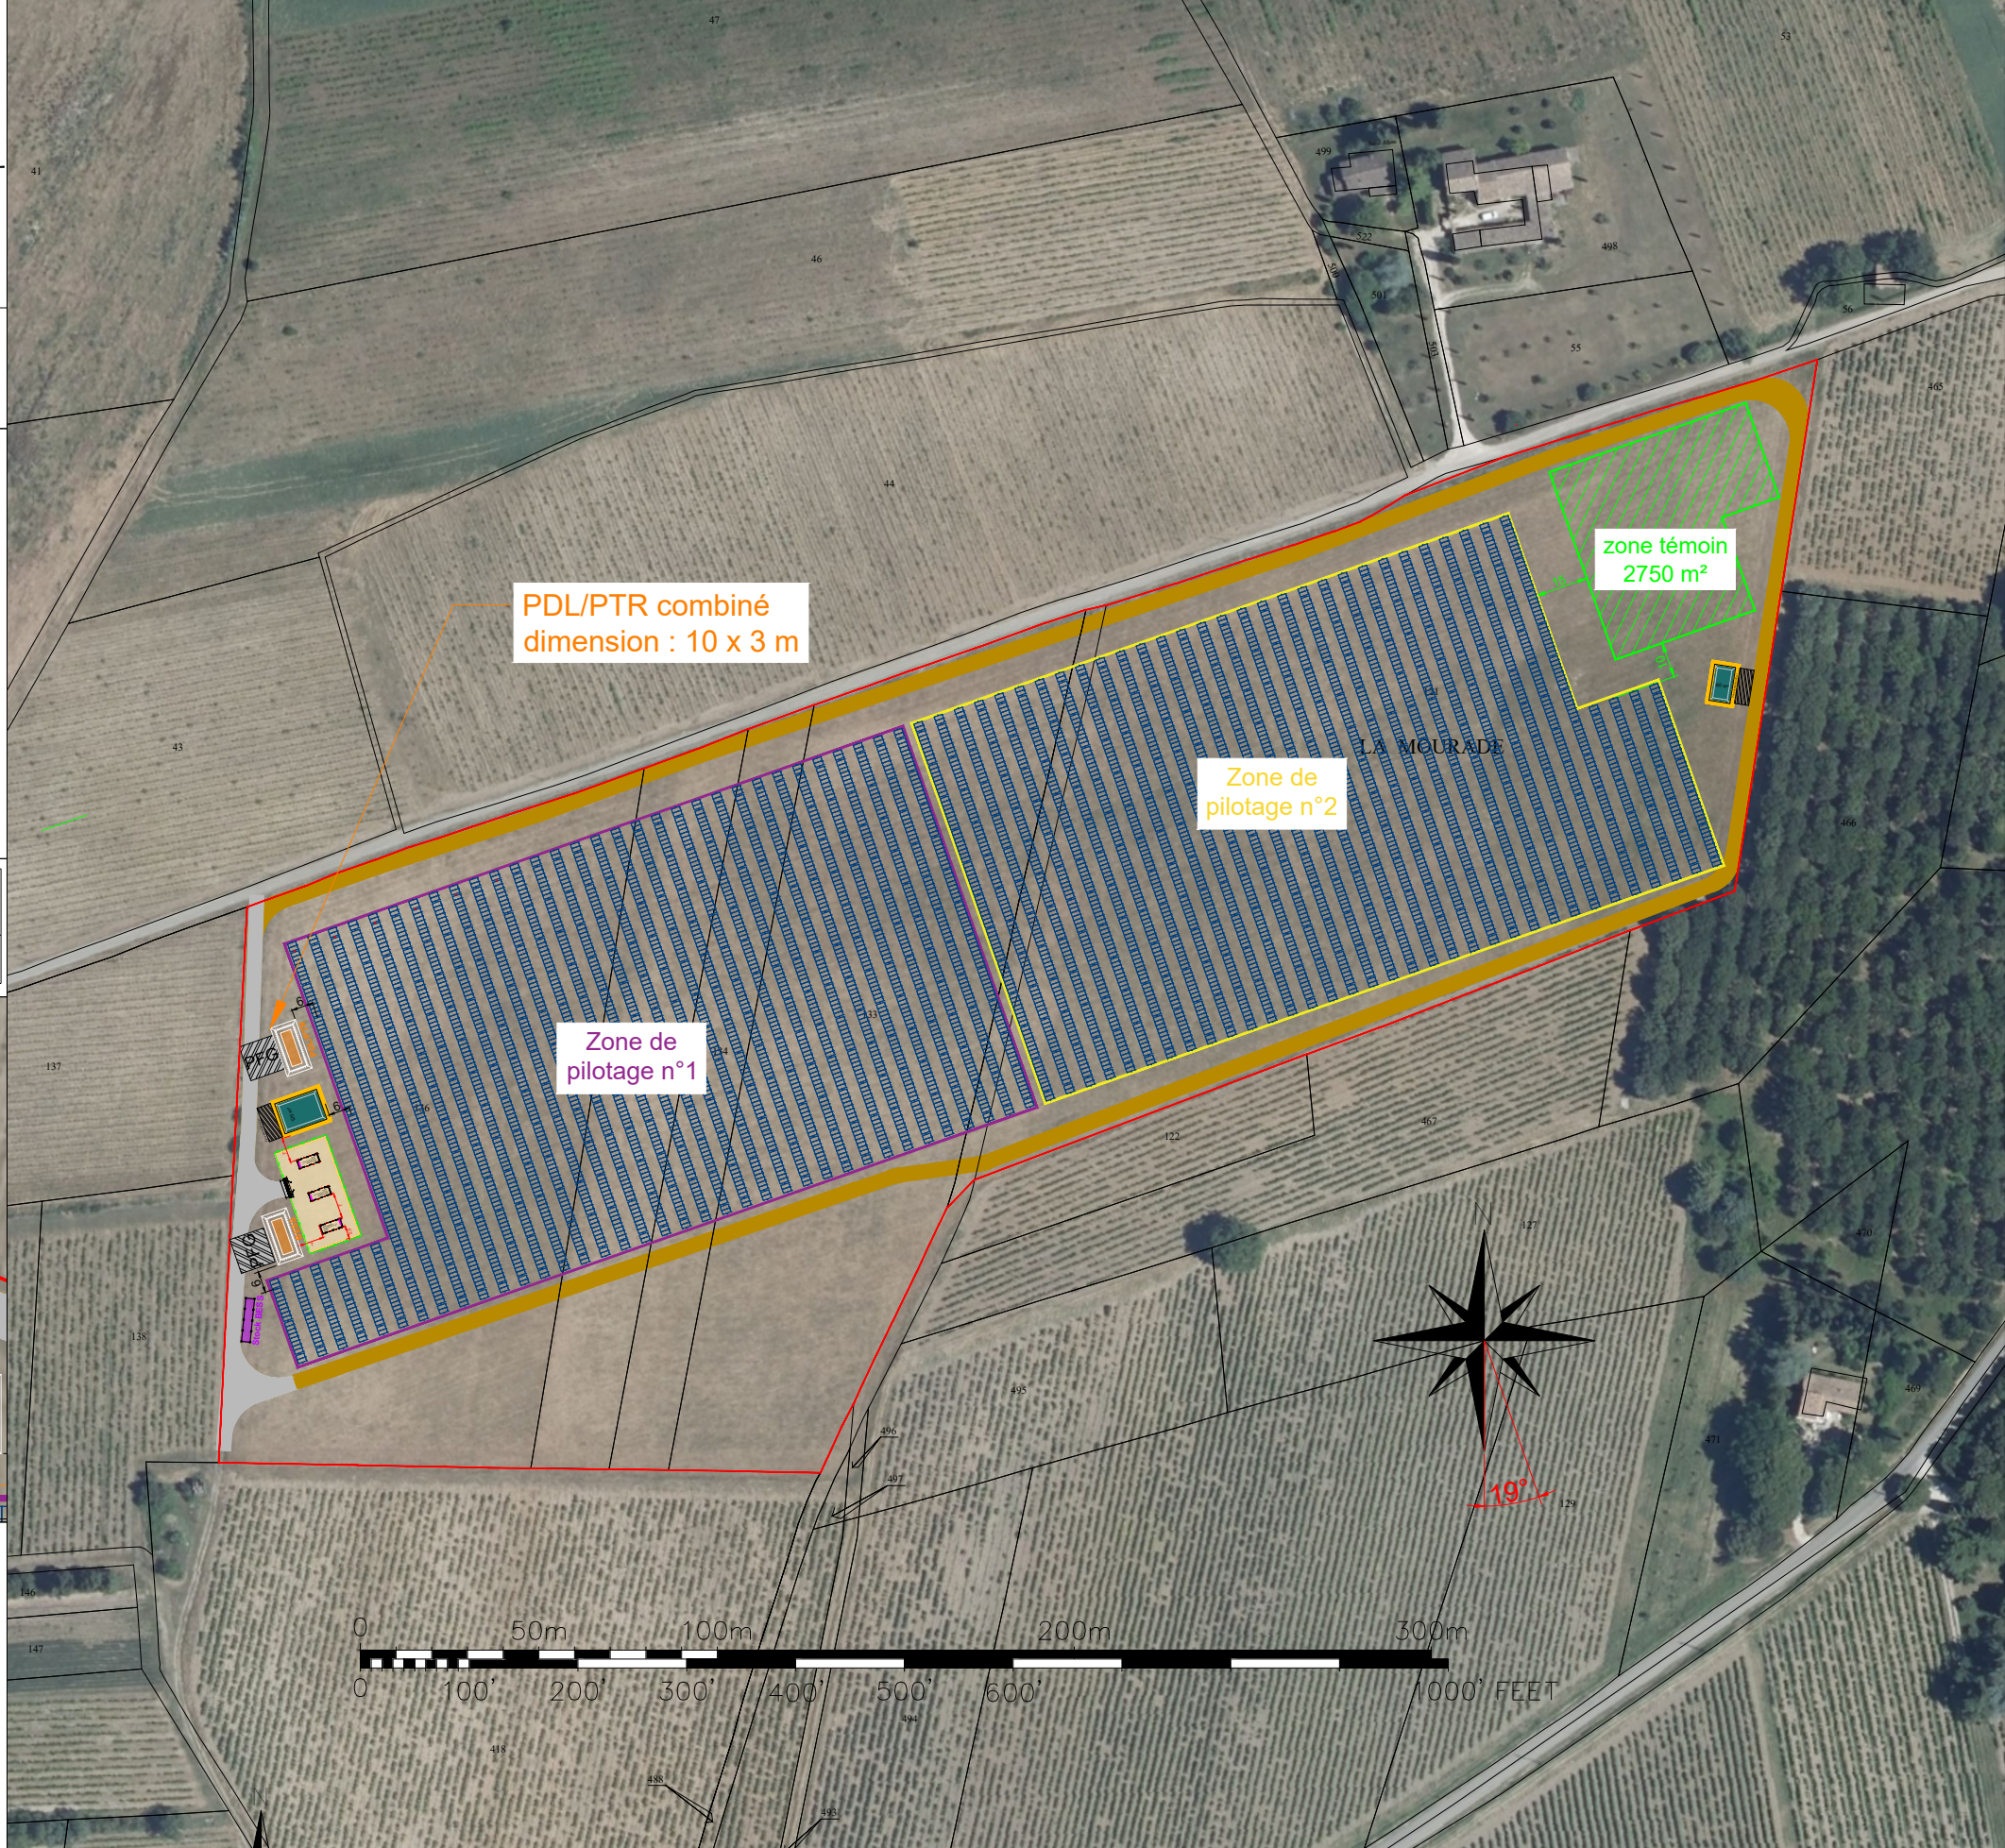

Sun'R
36, rue Brunel
75017 - Paris

Sun'R
4, Quai des Etroits
69005 - Lyon

Centrale AVD Richerenches	
Phase d'études :	APD

D	31/08/2026	MAJ paysagère	LMA	
C	30/07/2026	Ajout BESS	LMA	
B	23/06/2026	Modification Azimut	LMA	
Ind.	Date	Description	Réalisé par :	Vérifié par :

Format :	A3	Echelle :	1/1500
Fichier :	P1605_PLAN_110_D_Richerenches.dwg		
N° Projet	N° Plan	INDICE	
P1605	110	D	