


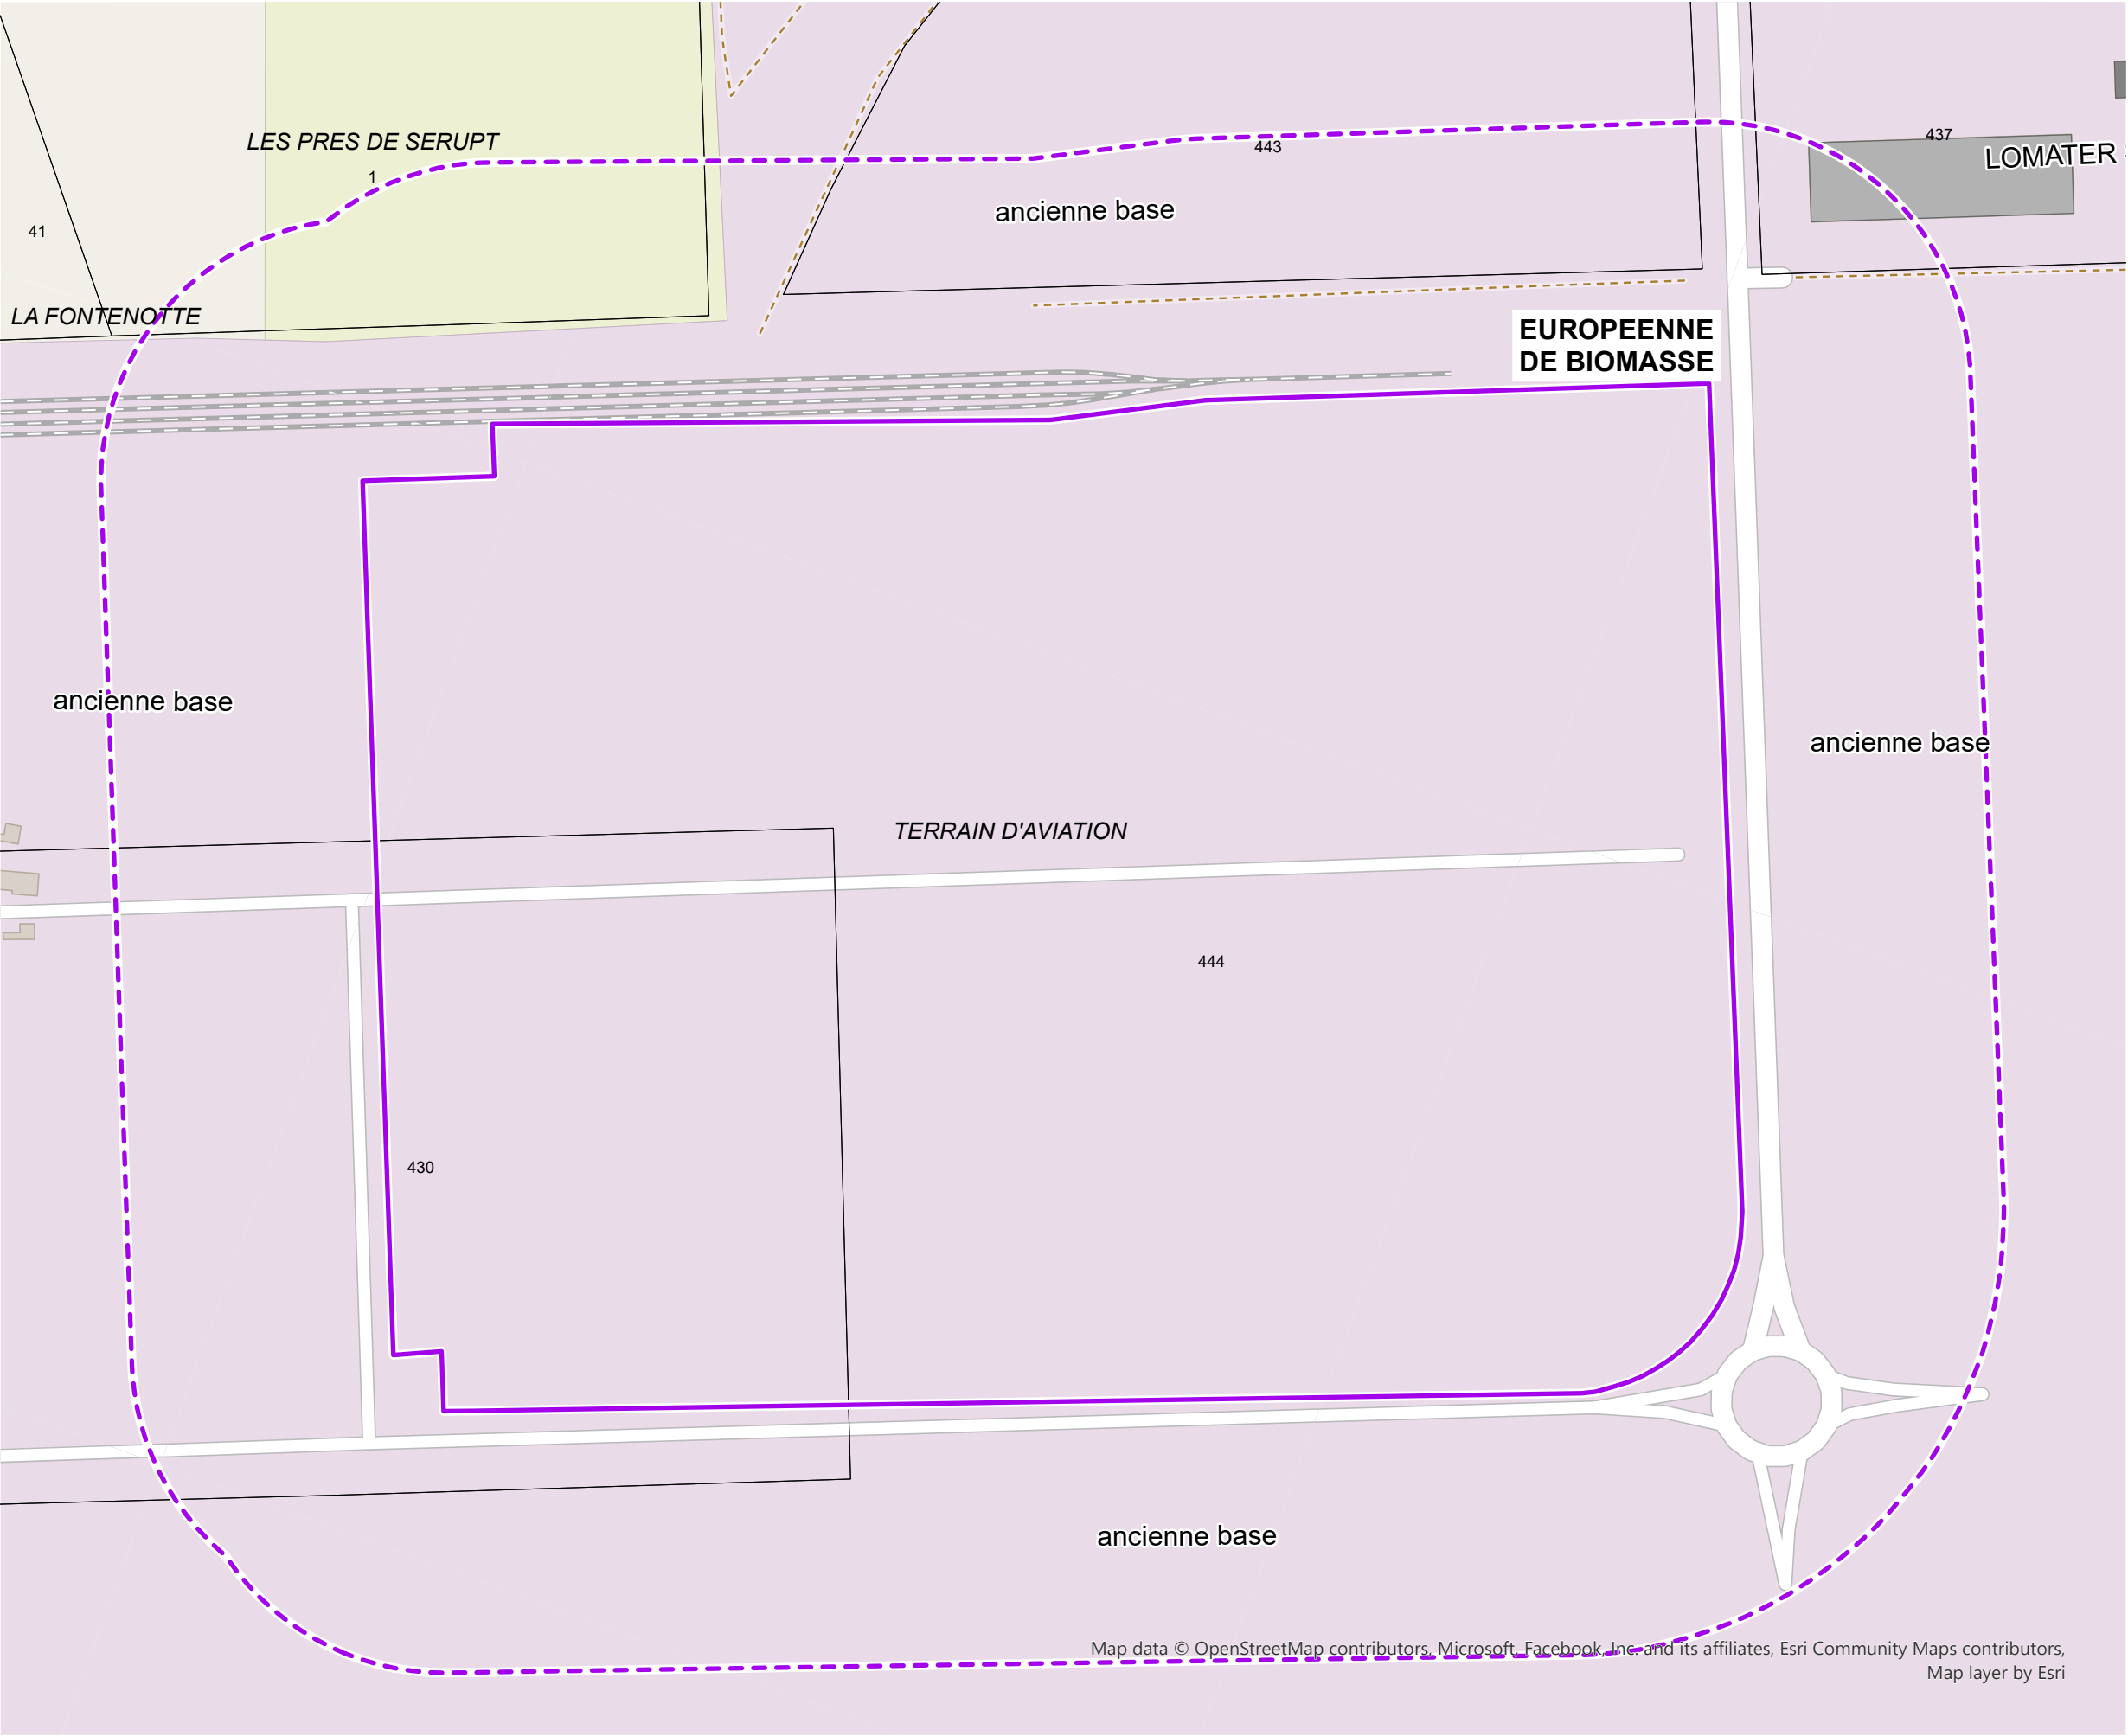

PLAN DES ABORDS
DE L'INSTALLATION

