1. Accès à l'exploitation
2. Voirie stabilisée tous temps, perméable.
3. Aire de manoeuvre et de stationnement
4. Raccordement du bâtiment aux réseaux — Eau / Elec
5. Plateforme pour bac équarrissage
6. Réserve incendie / Poteau incendie
7. Limite parcellaire
8. Limite de propriété
9. Zone d'exclusion des habitations 100.00 m
10. Zone d'exclusion hydraulique 35.00 m
11. Fosse étanche 20 000 l
12. Rétention, puisard, tranchée e.p.
13. Bâtiment projeté
14. Habitation existante
15. Habitation tiers
16. Bâtiment exploitation existant
17. Végétation hautes tiges existante
18. Végétation hautes tiges à planter
19. Haies endémiques existante / à planter
20. Portail coulissant 2 x 5.00 m / 1.60 m

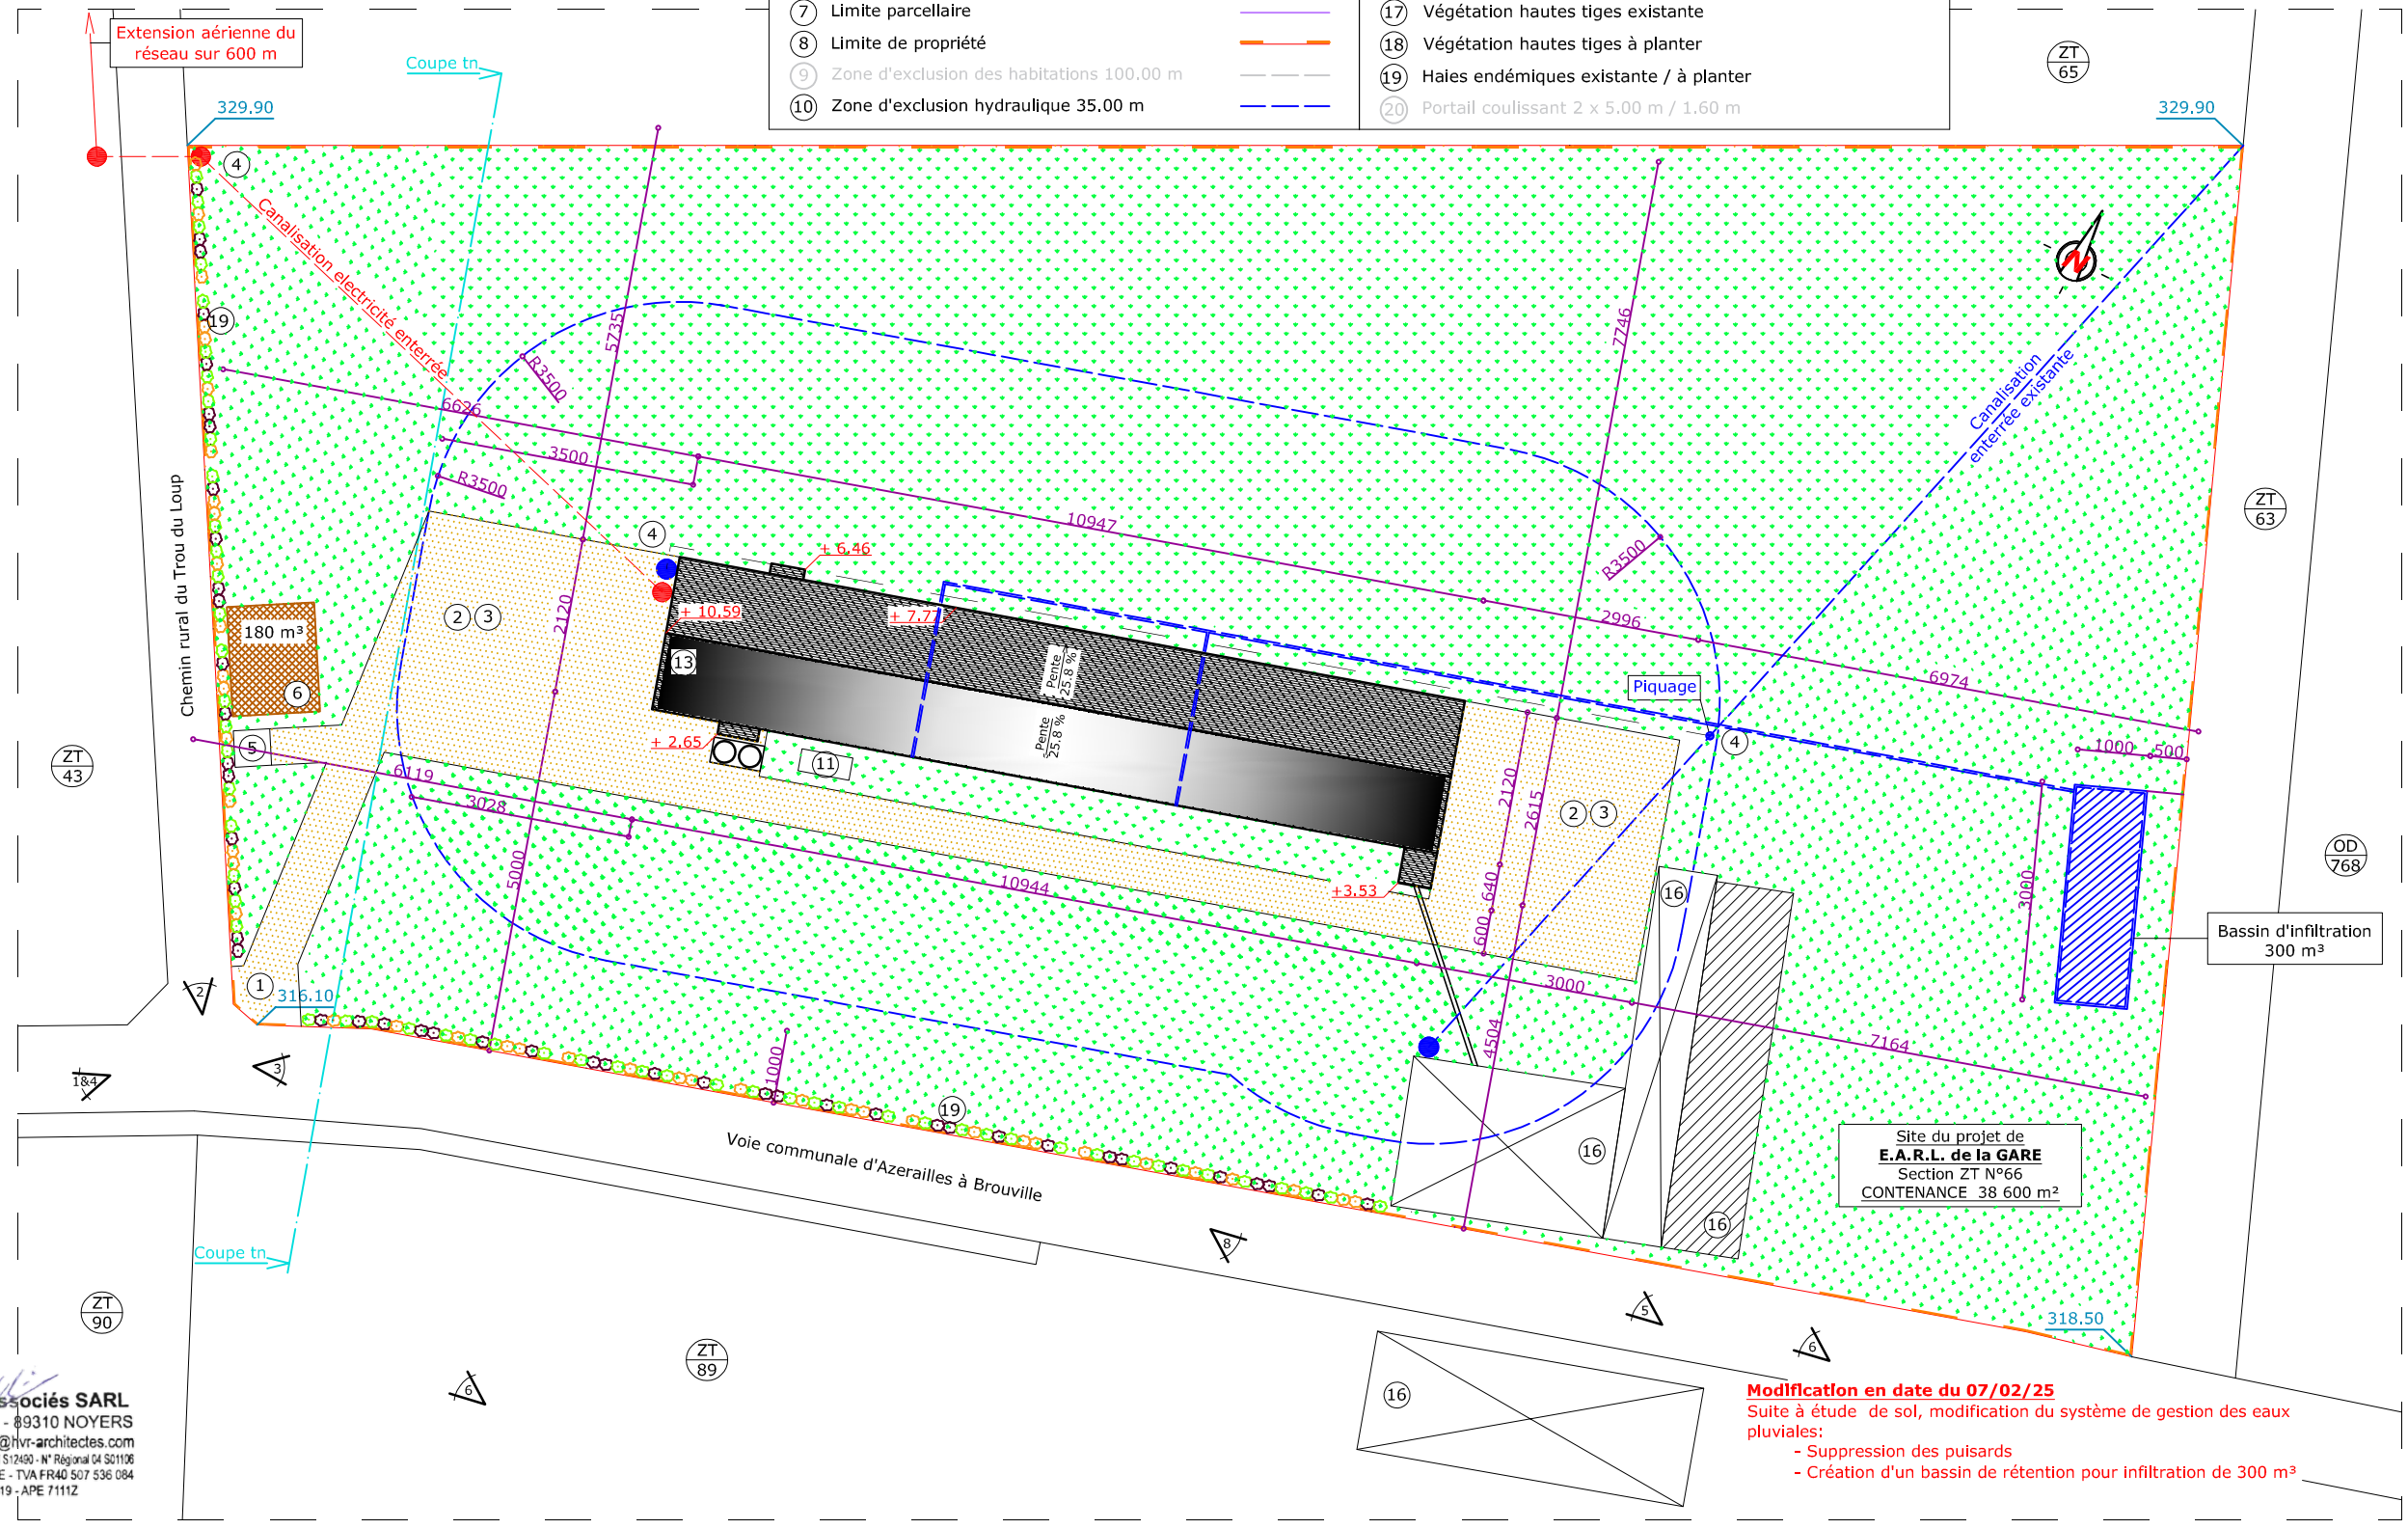

HVR Architectes Associés SARL
12 Rue du Poids du Roy - 89310 NOYERS
Tél 03 86 82 03 04 - contact@hvr-architectes.com
Ordre des Architectes Bourgogne N° National S12490 - N° Régional 04 S01106
Capital de 3 000 € - RCS AUXERRE - TVA FR40 507 536 084
SIRET 507 536 084 00019 - APE 7111Z

Modification en date du 07/02/25
Suite à étude de sol, modification du système de gestion des eaux pluviales:
- Suppression des puisards
- Création d'un bassin de rétention pour infiltration de 300 m³

Propriété de : **E.A.R.L. de la GARE** 06.73.98.61.57. earl-de-la-gare54@orange.fr 6, Rue de la gare 54122 - AZERAILLES	Construction : **E.A.R.L. de la GARE** La Bergerie Chemin du trou du loup 54122 - AZERAILLES	**PC 2** Plan masse 1/1000	VISA ARCHI	VISA MAITRE D'OUVRAGE
Document administratif ne pouvant en aucun cas servir de plan d'éxécution		09/09/2024		