

CERCEAU  
Cabinet de Géomètres-Experts

185 route de Saint-Emilion - 33500 LIBOURNE  
005 57 51 20 24 / libourne@cerceau-geometre.fr

PA4 - PLAN DE  
COMPOSITION



Echelle 1/ 750

Légende

- Borne existante
- Application Cadastreale
- Référence Cadastreale
- Arbre à supprimer
- Arbre existant
- Chaussée (calcaire)
- Gazon
- Noue
- Arbuste 60/80 à planter
- Parking de midi (2 places de stationnement automobiles)
- Position indicative

Adresse

Département de la DORDOGNE  
Commune de SAINT-ANTOINE-DE-BREUILH  
Parcelles section ZB n° 171 et 174

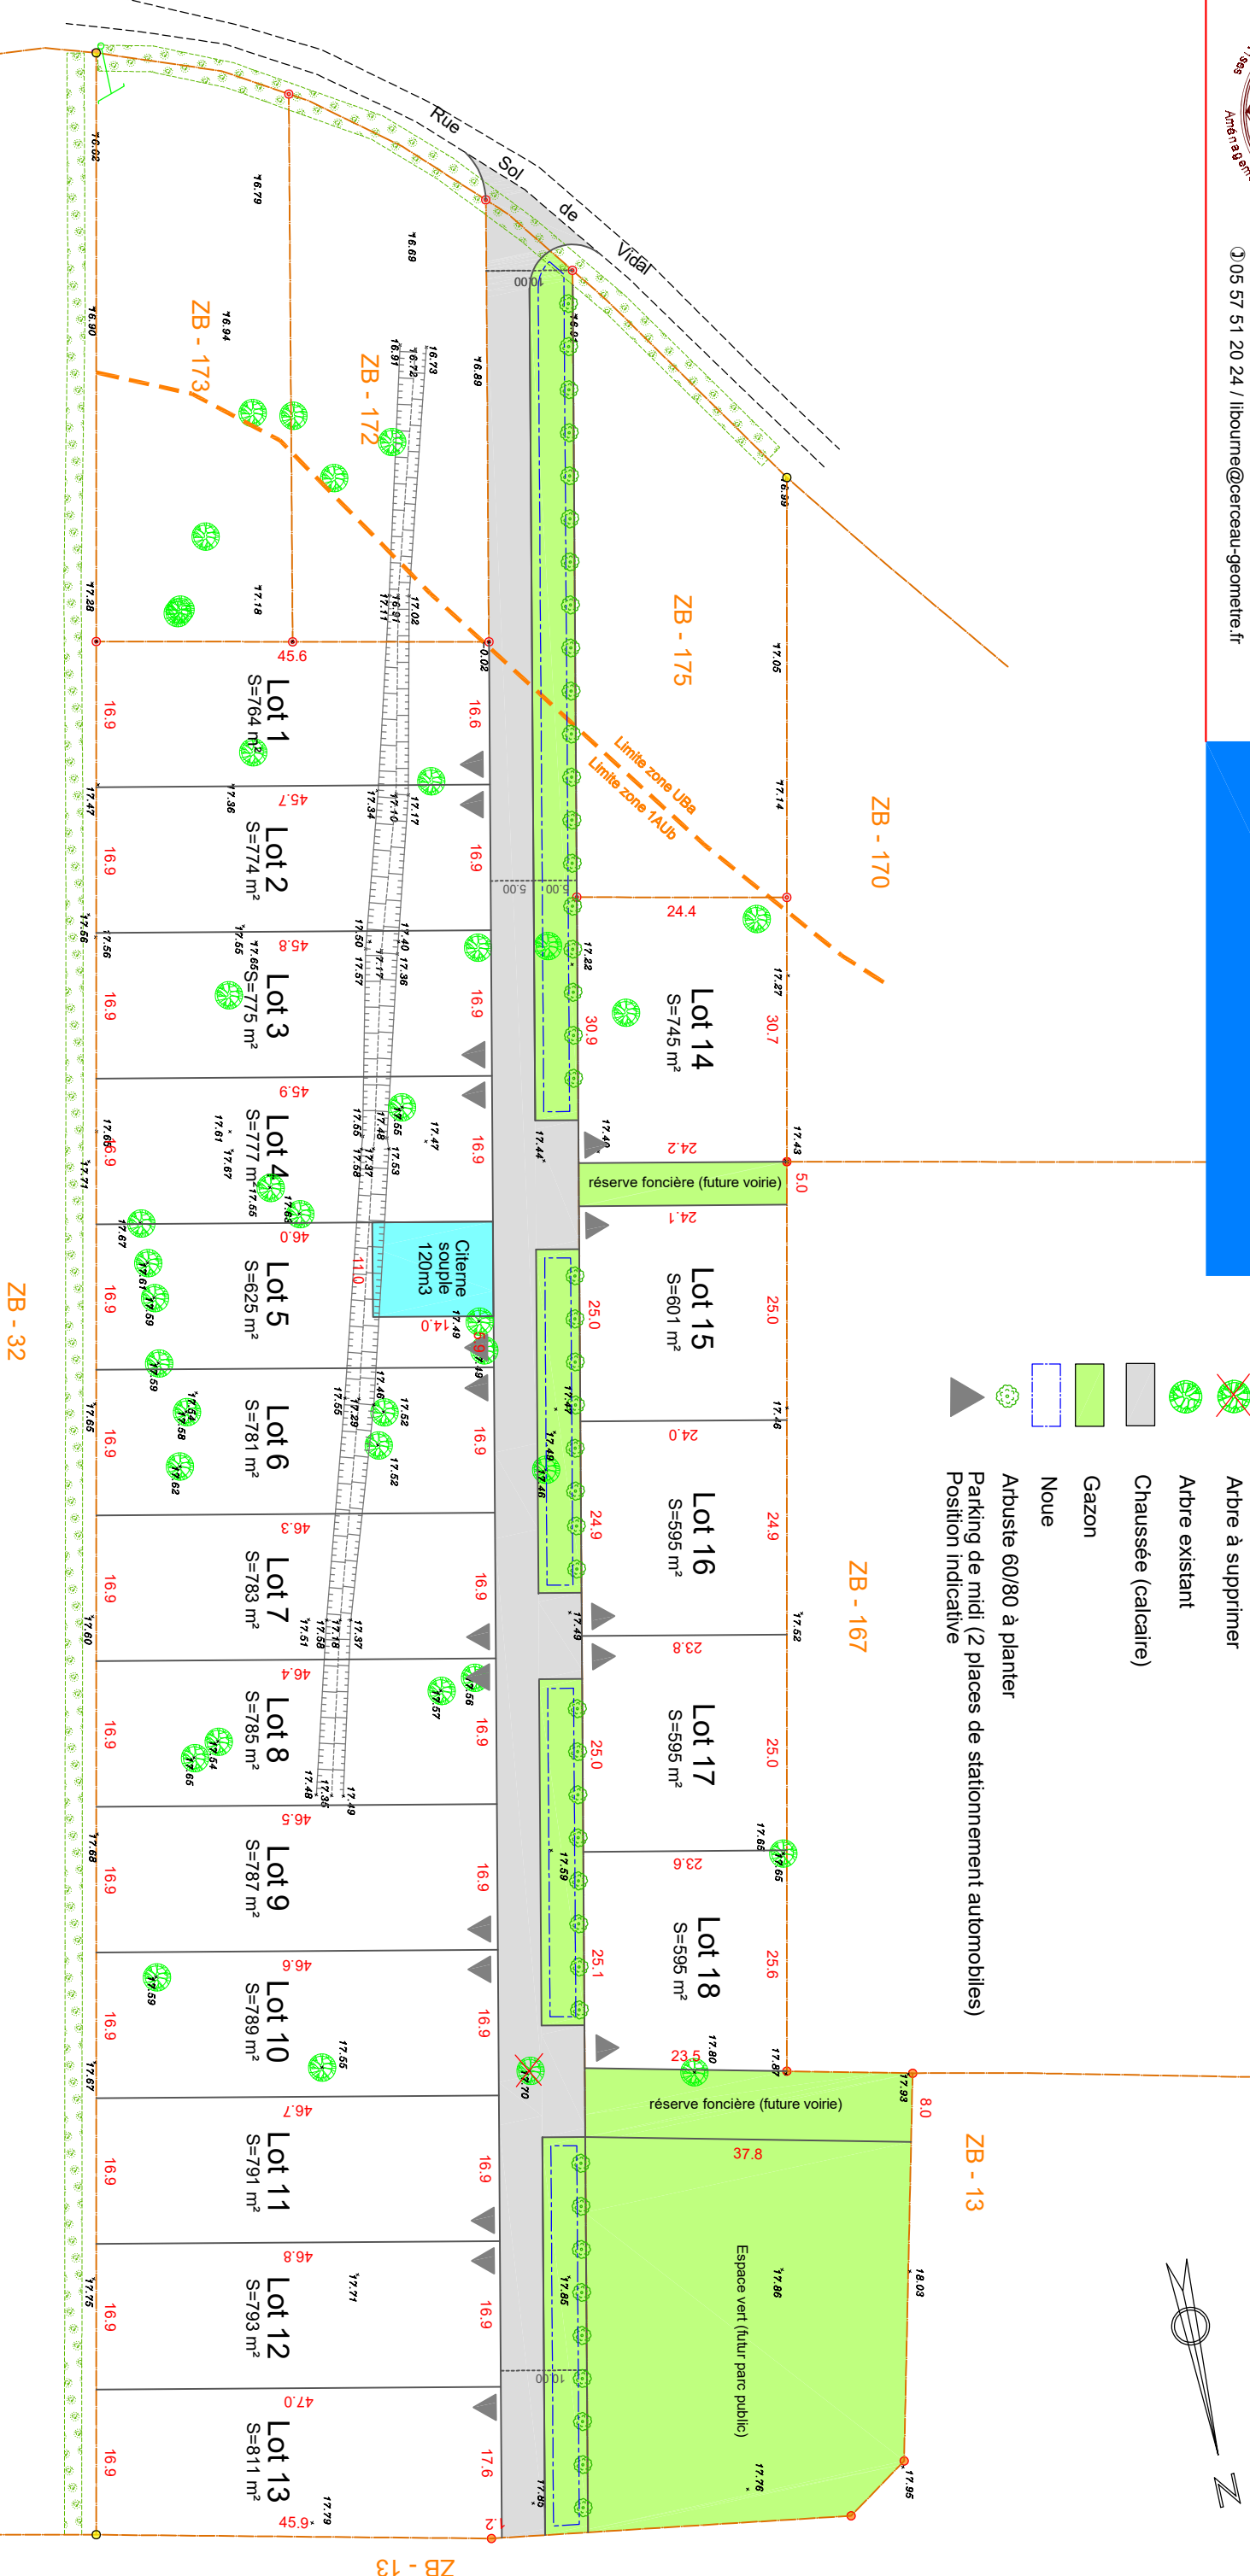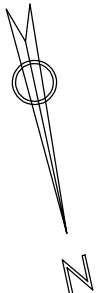

NOTA : ce plan n'a pas pour objet de recenser ou d'étudier les servitudes pouvant grèver la propriété ou lui bénéficier



LIBOURNE(33500) - 185 route de Saint-Emilion - 005 57 51 20 24 - libourne@cerceau-geometre.fr  
CASTILLON LA BATAILLE (33350) - 7 et 9 Rue Antoine - 005 57 40 19 43 - cerceau.castillon@wanadoo.fr  
PORT SAINT-ÉMY ET PONCHAPT (33320) - 43 bis Rue Orléans Reclus - 005 53 58 50 20 - foyen@cerceau-geometre.fr  
Ordre des Géomètres Experts - N° d'inscription SARL CERCEAU 89620 - Nicolas RICHARD : 05341  
SARL de Géomètres Experts au Capital social de 202 272 € - Siret : 352 532 667 00016 - TVA intracommunautaire : FR29352532667

Dossier 25.09.12  
Dessiné par : NR

Edité le 29/07/2026