


Projet Développement restructuration du Musée DECHELETTE

les Piétons

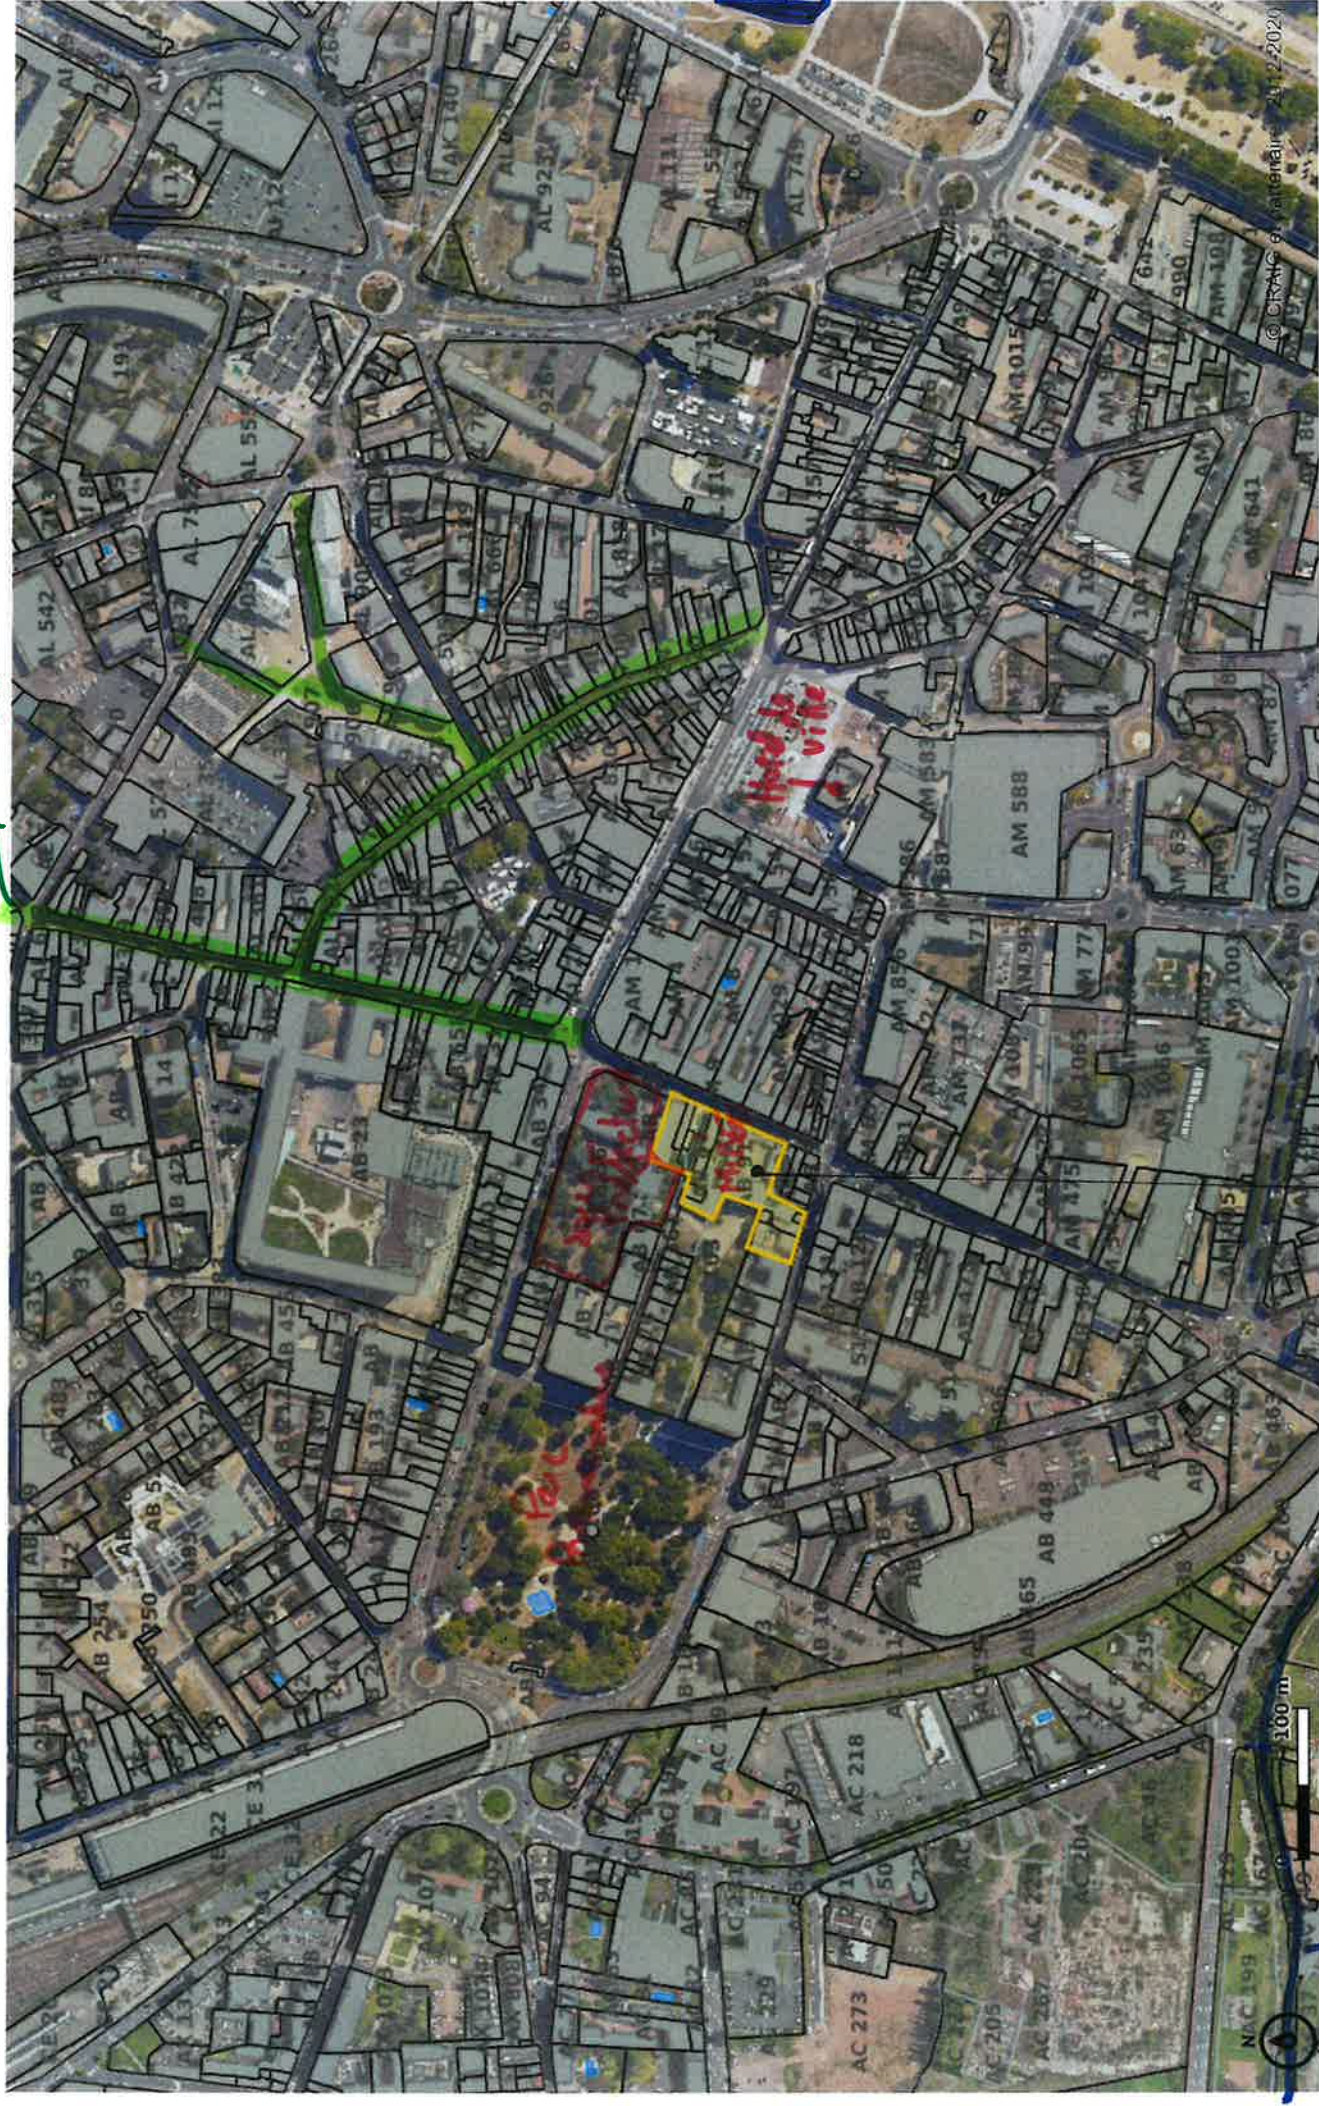

début du canal Roanne - Digoin

rivière Le Rensson

Site Projet Musée

1/5000