



Plan de situation cadastral - Ech 1/5000

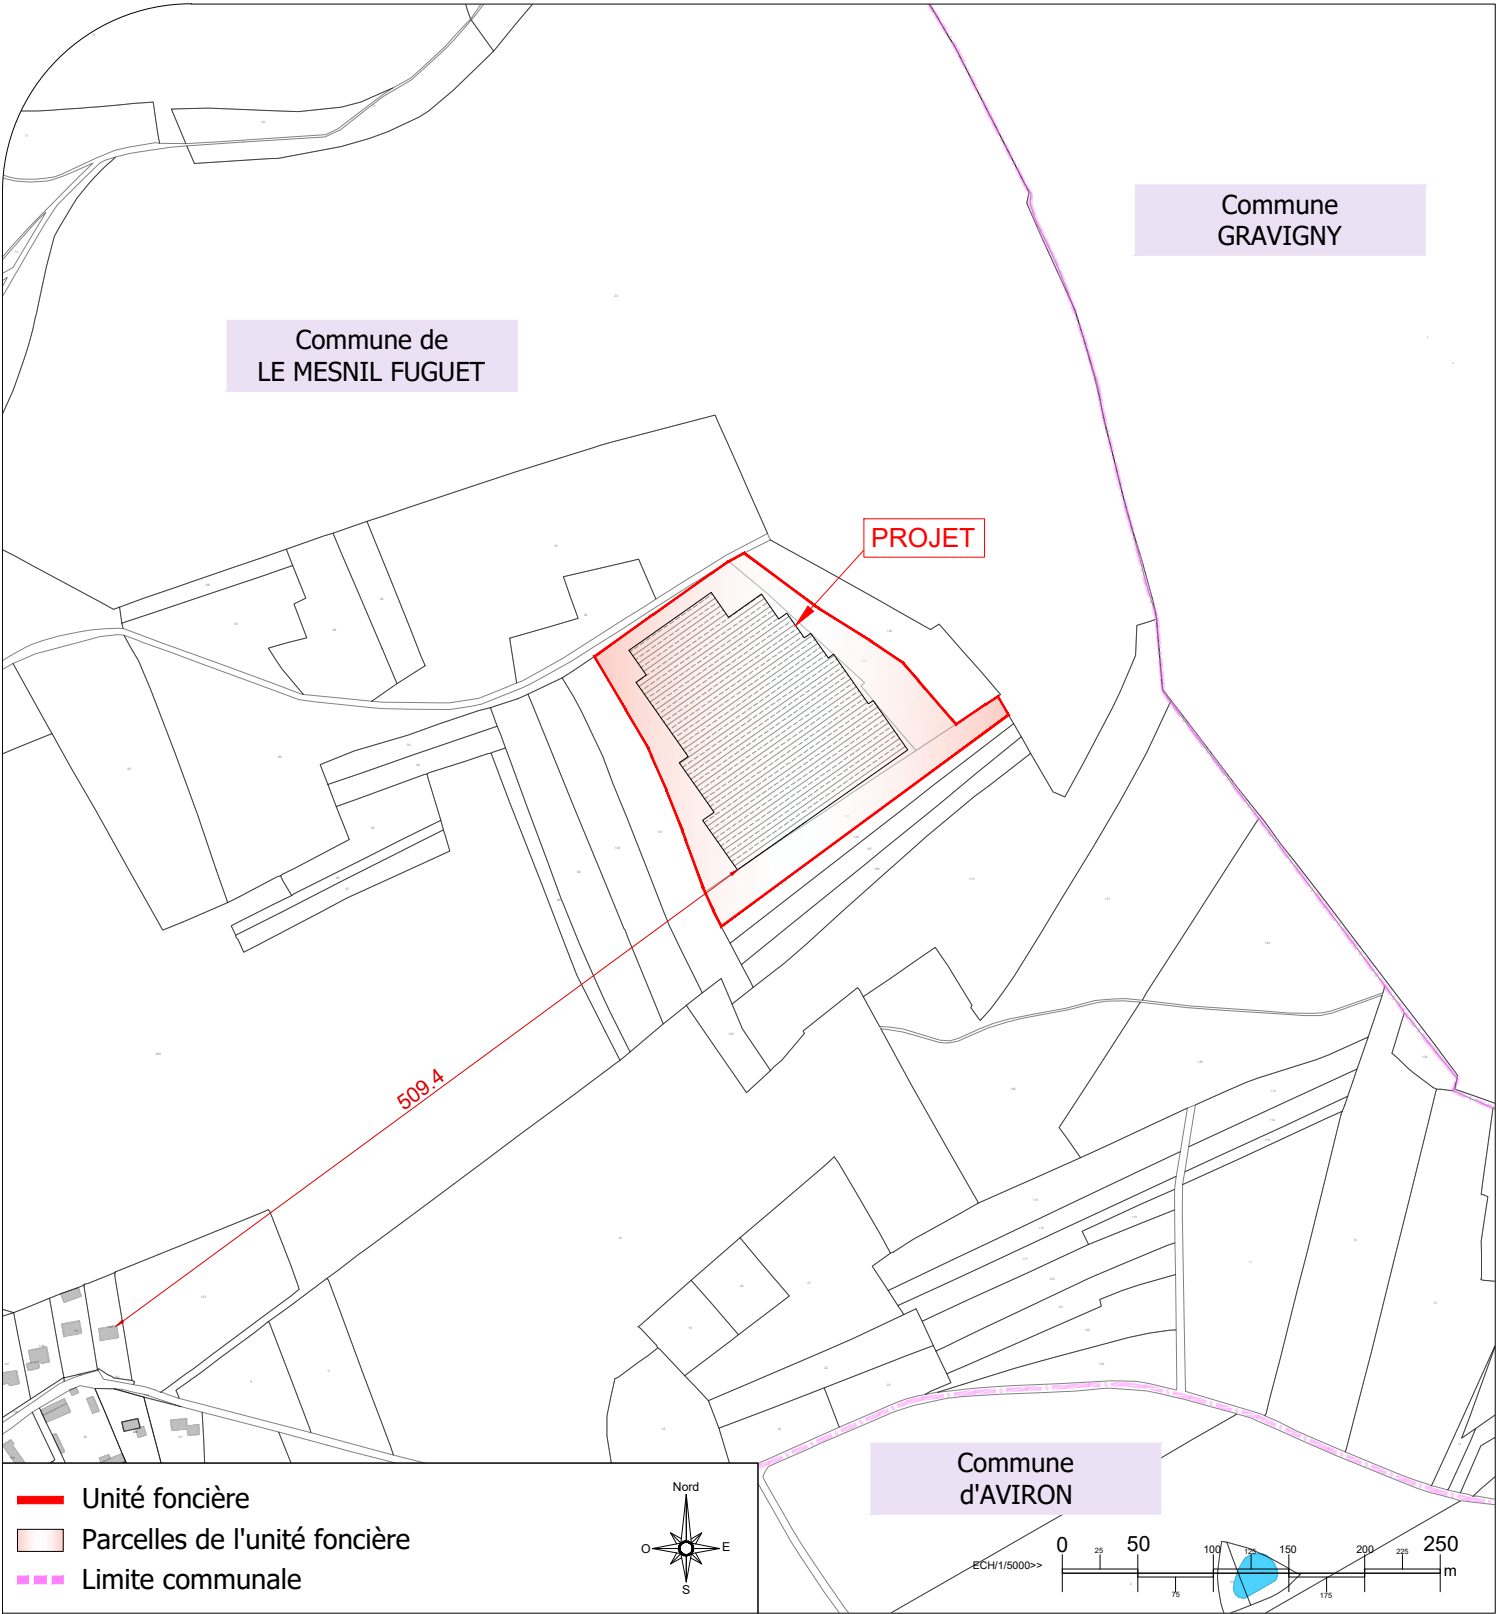

Plan de situation IGN - Ech 1/20000

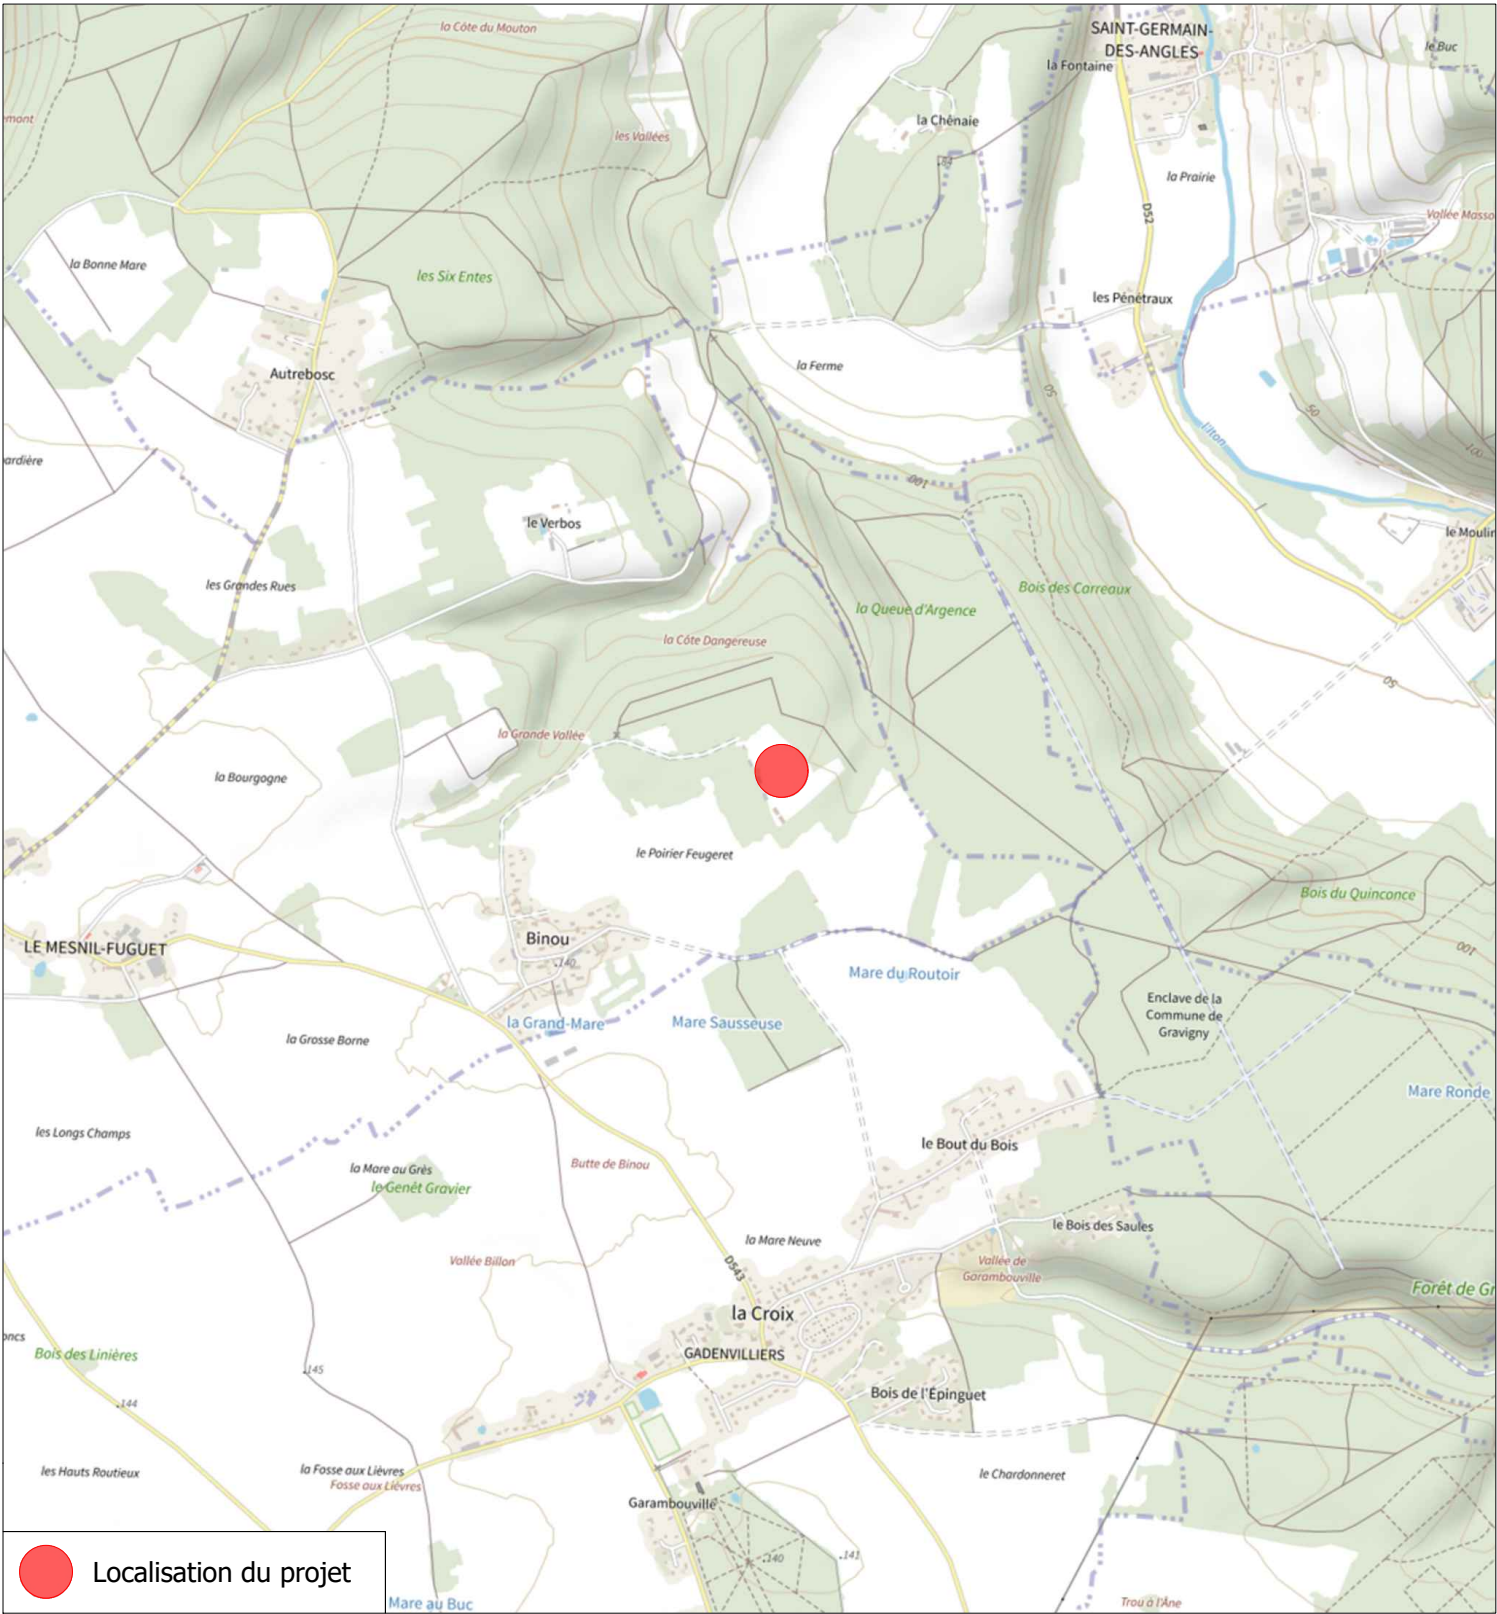

  26 rue Annet Segeron - 86580 BIAUD urbanisme@mexens.com	Description du projet : Construction d'ombrières d'élevage de type volières avec couverture photovoltaïque		Numéro de plan : PC1	Nom du plan : Plan de situation
	Adresse du projet : SARL LA FAISANDERIE DE BRIONNE - Monsieur James PROGNON Lieu-dit : " Les Clos " 27930 - LE MESNIL FUGUET		Date : 29/09/2026	Architecte : Thierry CLAVEAU Architecte DPLG
	Ce plan est notre propriété & ne peut être copié ou communiqué à des tiers sans notre autorisation écrite. Il sera considéré comme tacitement approuvé sans réserve par chaque destinataire s'il n'a pas fait l'objet de remarques écrites dans un délai de 15 jours à dater de sa diffusion.		Echelle : 1/5000 et 1/20000	
			Dessinateur : EMA	