Légende :

Fond de plan extrait de cadastre.gouv

- Limite communale
- Unité foncière
- Aire de manoeuvre et Accès (graves calcaires)
- ±0,00 Faitage — Hauteur faitage + égout du toit
- NGF +000 — Niveaux NGF
- Végétation et arbres existants
- Panneaux photovoltaïques
- Filets
- Cloisonnement du parcours plein air (filet + grillage)
- Portails 2.40 x 2.20 m ht
- Trappes

Département :
EURE

Commune :
LE MESNIL FUGUET

Nord
O E
S

ECH/1/2000>> 0 20 40 60 80 100 m

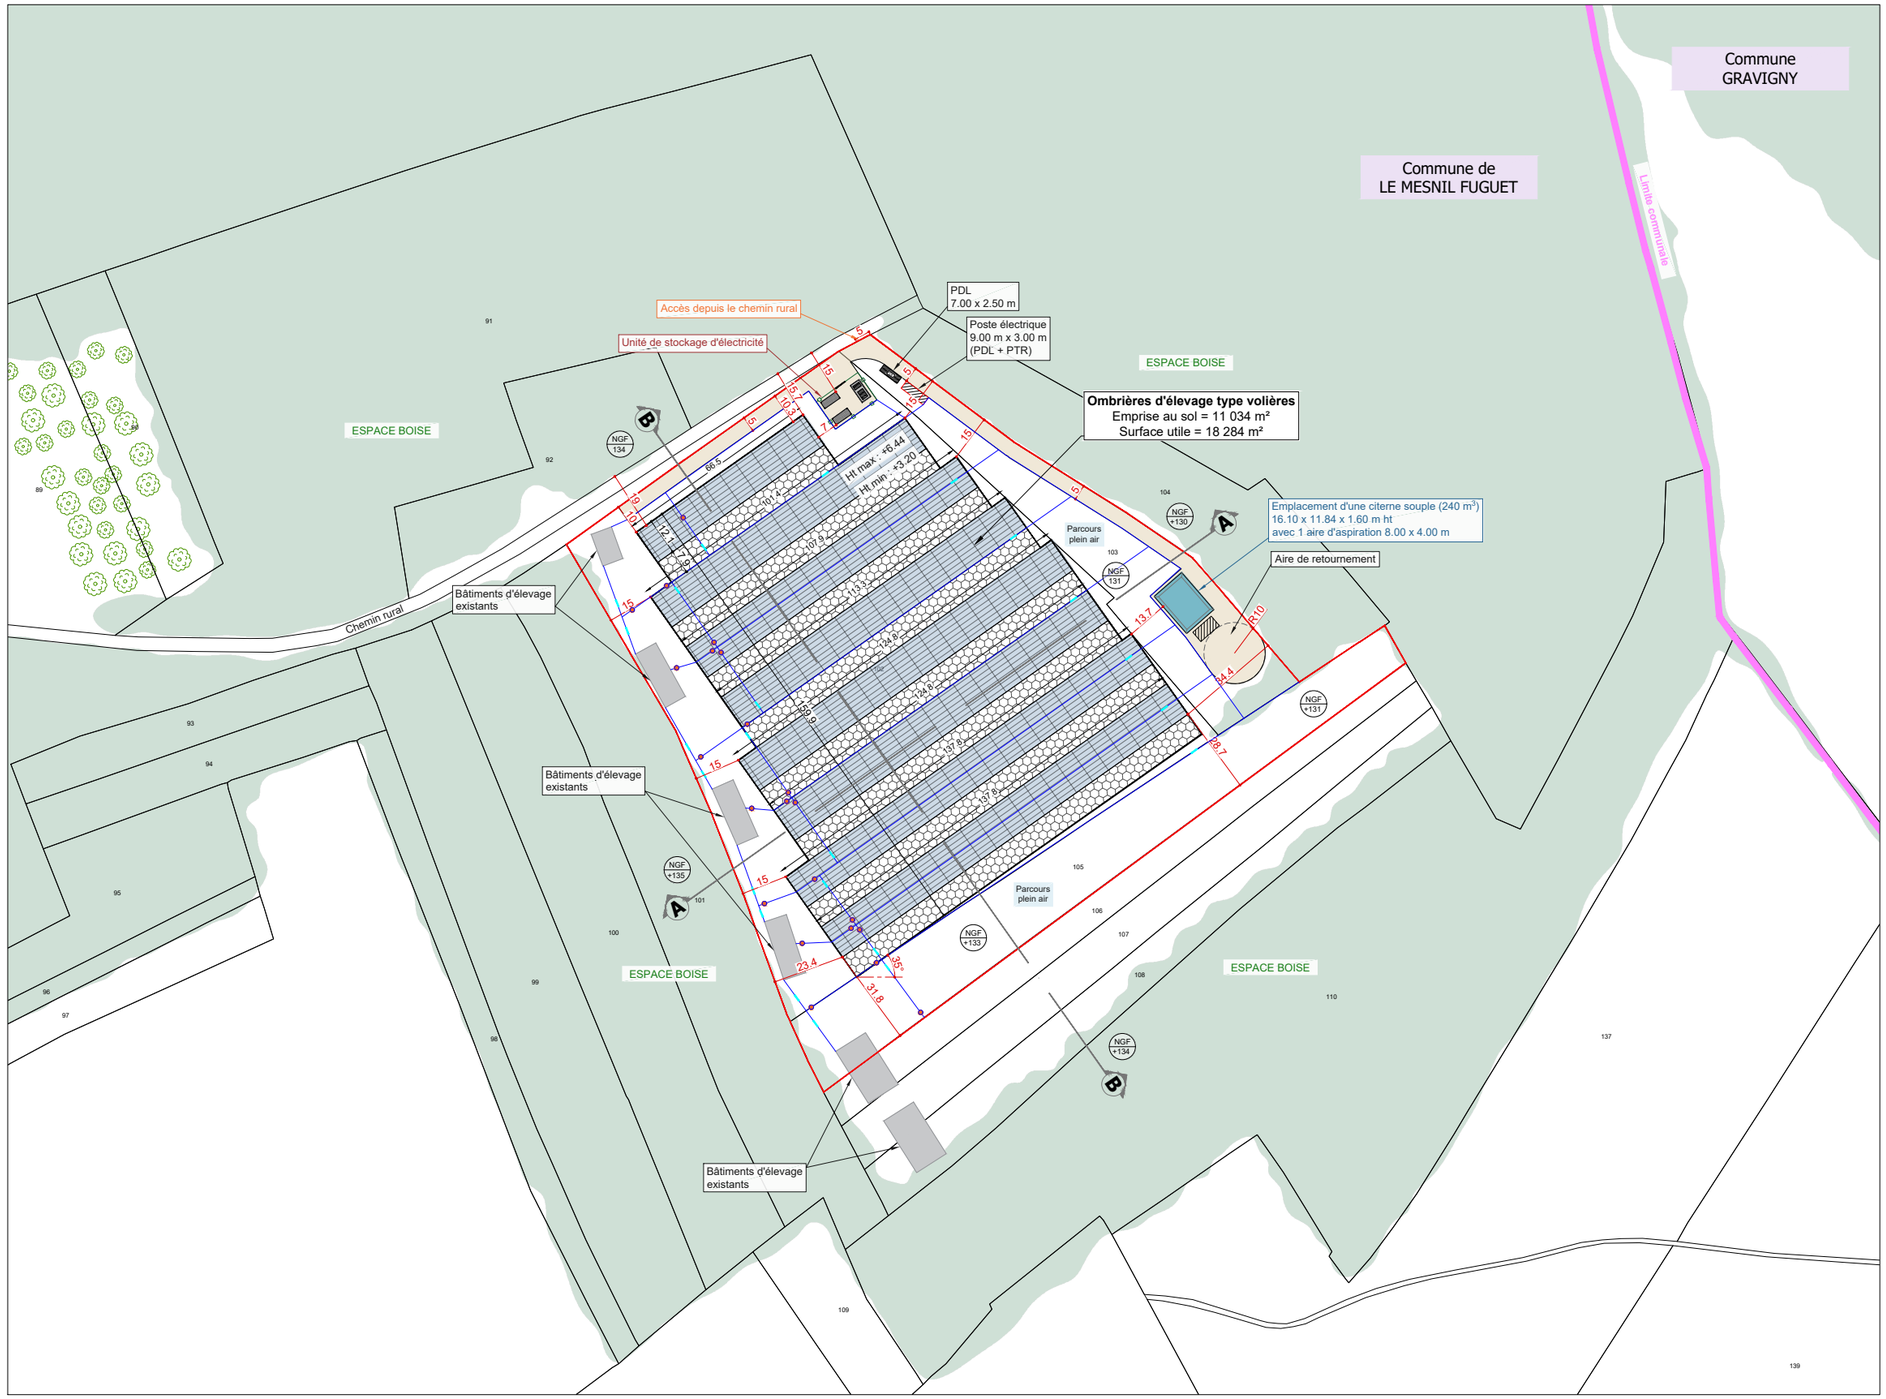

TECHNIQUE SOLAIRE
Produire ensemble une énergie durable
mexens
26 rue Annet Segeron - 86580 BIARD
urbanisme@mexens.com

Description du projet :

Construction d'ombrières d'élevage de type volières avec couverture photovoltaïque

Adresse du projet :

SARL LA FAISANDERIE DE BRIONNE - Monsieur James PROGNON

Lieu-dit : " Les Clos "

27930 - LE MESNIL FUGUET

Ce plan est notre propriété & ne peut être copie ou communiqué à des tiers sans notre autorisation écrite. Il sera considéré comme tacitement approuvé sans réserve par chaque destinataire s'il n'a pas fait l'objet de remarques écrites dans un délai de 15 jours à dater de sa diffusion.

Numéro de plan : PC2

Nom du plan : Plan de masse

Date : 29/09/2026

Echelle : 1/2000

Dessinateur : EMA

Architecte :

Thierry CLAVEAU
Architecte DPLG

INSCRIT AU TABLEAU DE L'ORDRE DES ARCHITECTES N° 04178
Thierry CLAVEAU - Architecte DPLG
122, rue du Faubourg
La Cour de Mirebelaise
86000 POITIERS
Tél : 06 61 54 74 08